


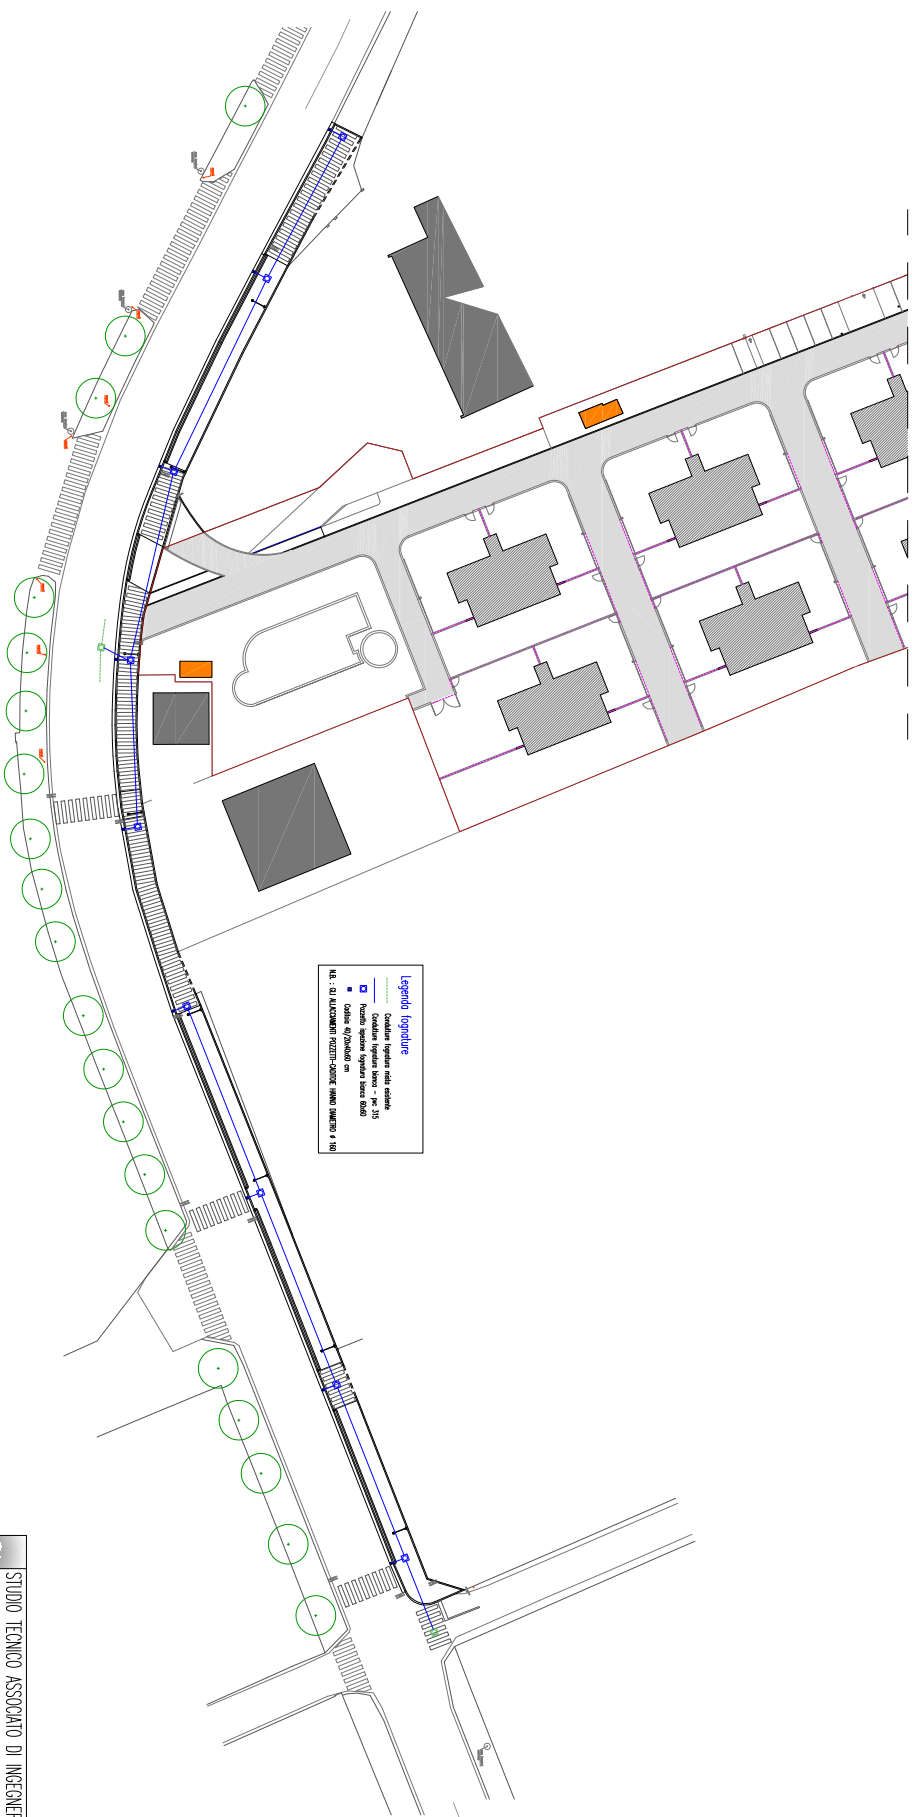

PLANIMETRIA IMPIANTO RACCOLTA ACQUE METEORICHE - scala 1:250

[illegible]