

PUNTI DI VARIANTE SU PIANO DI LOTTIZZAZIONE

-----	SUPERFICIE FONDIARIA DI LOTTIZZAZIONE PREVISTA DAL P.R.G	mq	234.300
-----	SUPERFICIE FONDIARIA DI LOTTIZZAZIONE IN PROGETTO	mq	242.765
PERCENTUALE DI VARIAZIONE SUPERFICIE ENTRO IL LIMITE DEL 10% (aree aggiunte mq 12.334+2.318 + aree detratte mq 147+50+5.773=20.622)			8,5%

----- PERIMETRO P.R.G ADOTTATO

COMUNE DI JESOLO



PERMESSO DI COSTRUIRE
(RIF. P. di C. n° T/05/01377 DEL 22/11/2005)

PORTO TURISTICO PER LA NAUTICA DA DIPORTO
OPERE DI URBANIZZAZIONE INTERNE
SISTEMAZIONE DELLE AREE SCOPERTE
COROGRAFIA
ESTRATTO P.R.G. VIGENTE - ADOTTATO

PROGETTO

OGGETTO

COMMITTENTE FARO IMMOBILIARE S.P.A.

1:2000

scala

Marzo 2011

data

-

agg


Il presente progetto è stato redatto
dal professionista iscritto all'Albo
della Provincia di Venezia, n° 191/11

fig


1.2

Ingegnere Antonio Pasian

- Via E. Bugatti,40 - 30016 JESOLO (VE) -
- Tel 0421/350227 - Fax 0421/952610 -
- E-mail studio@studioprojecta.191.it -

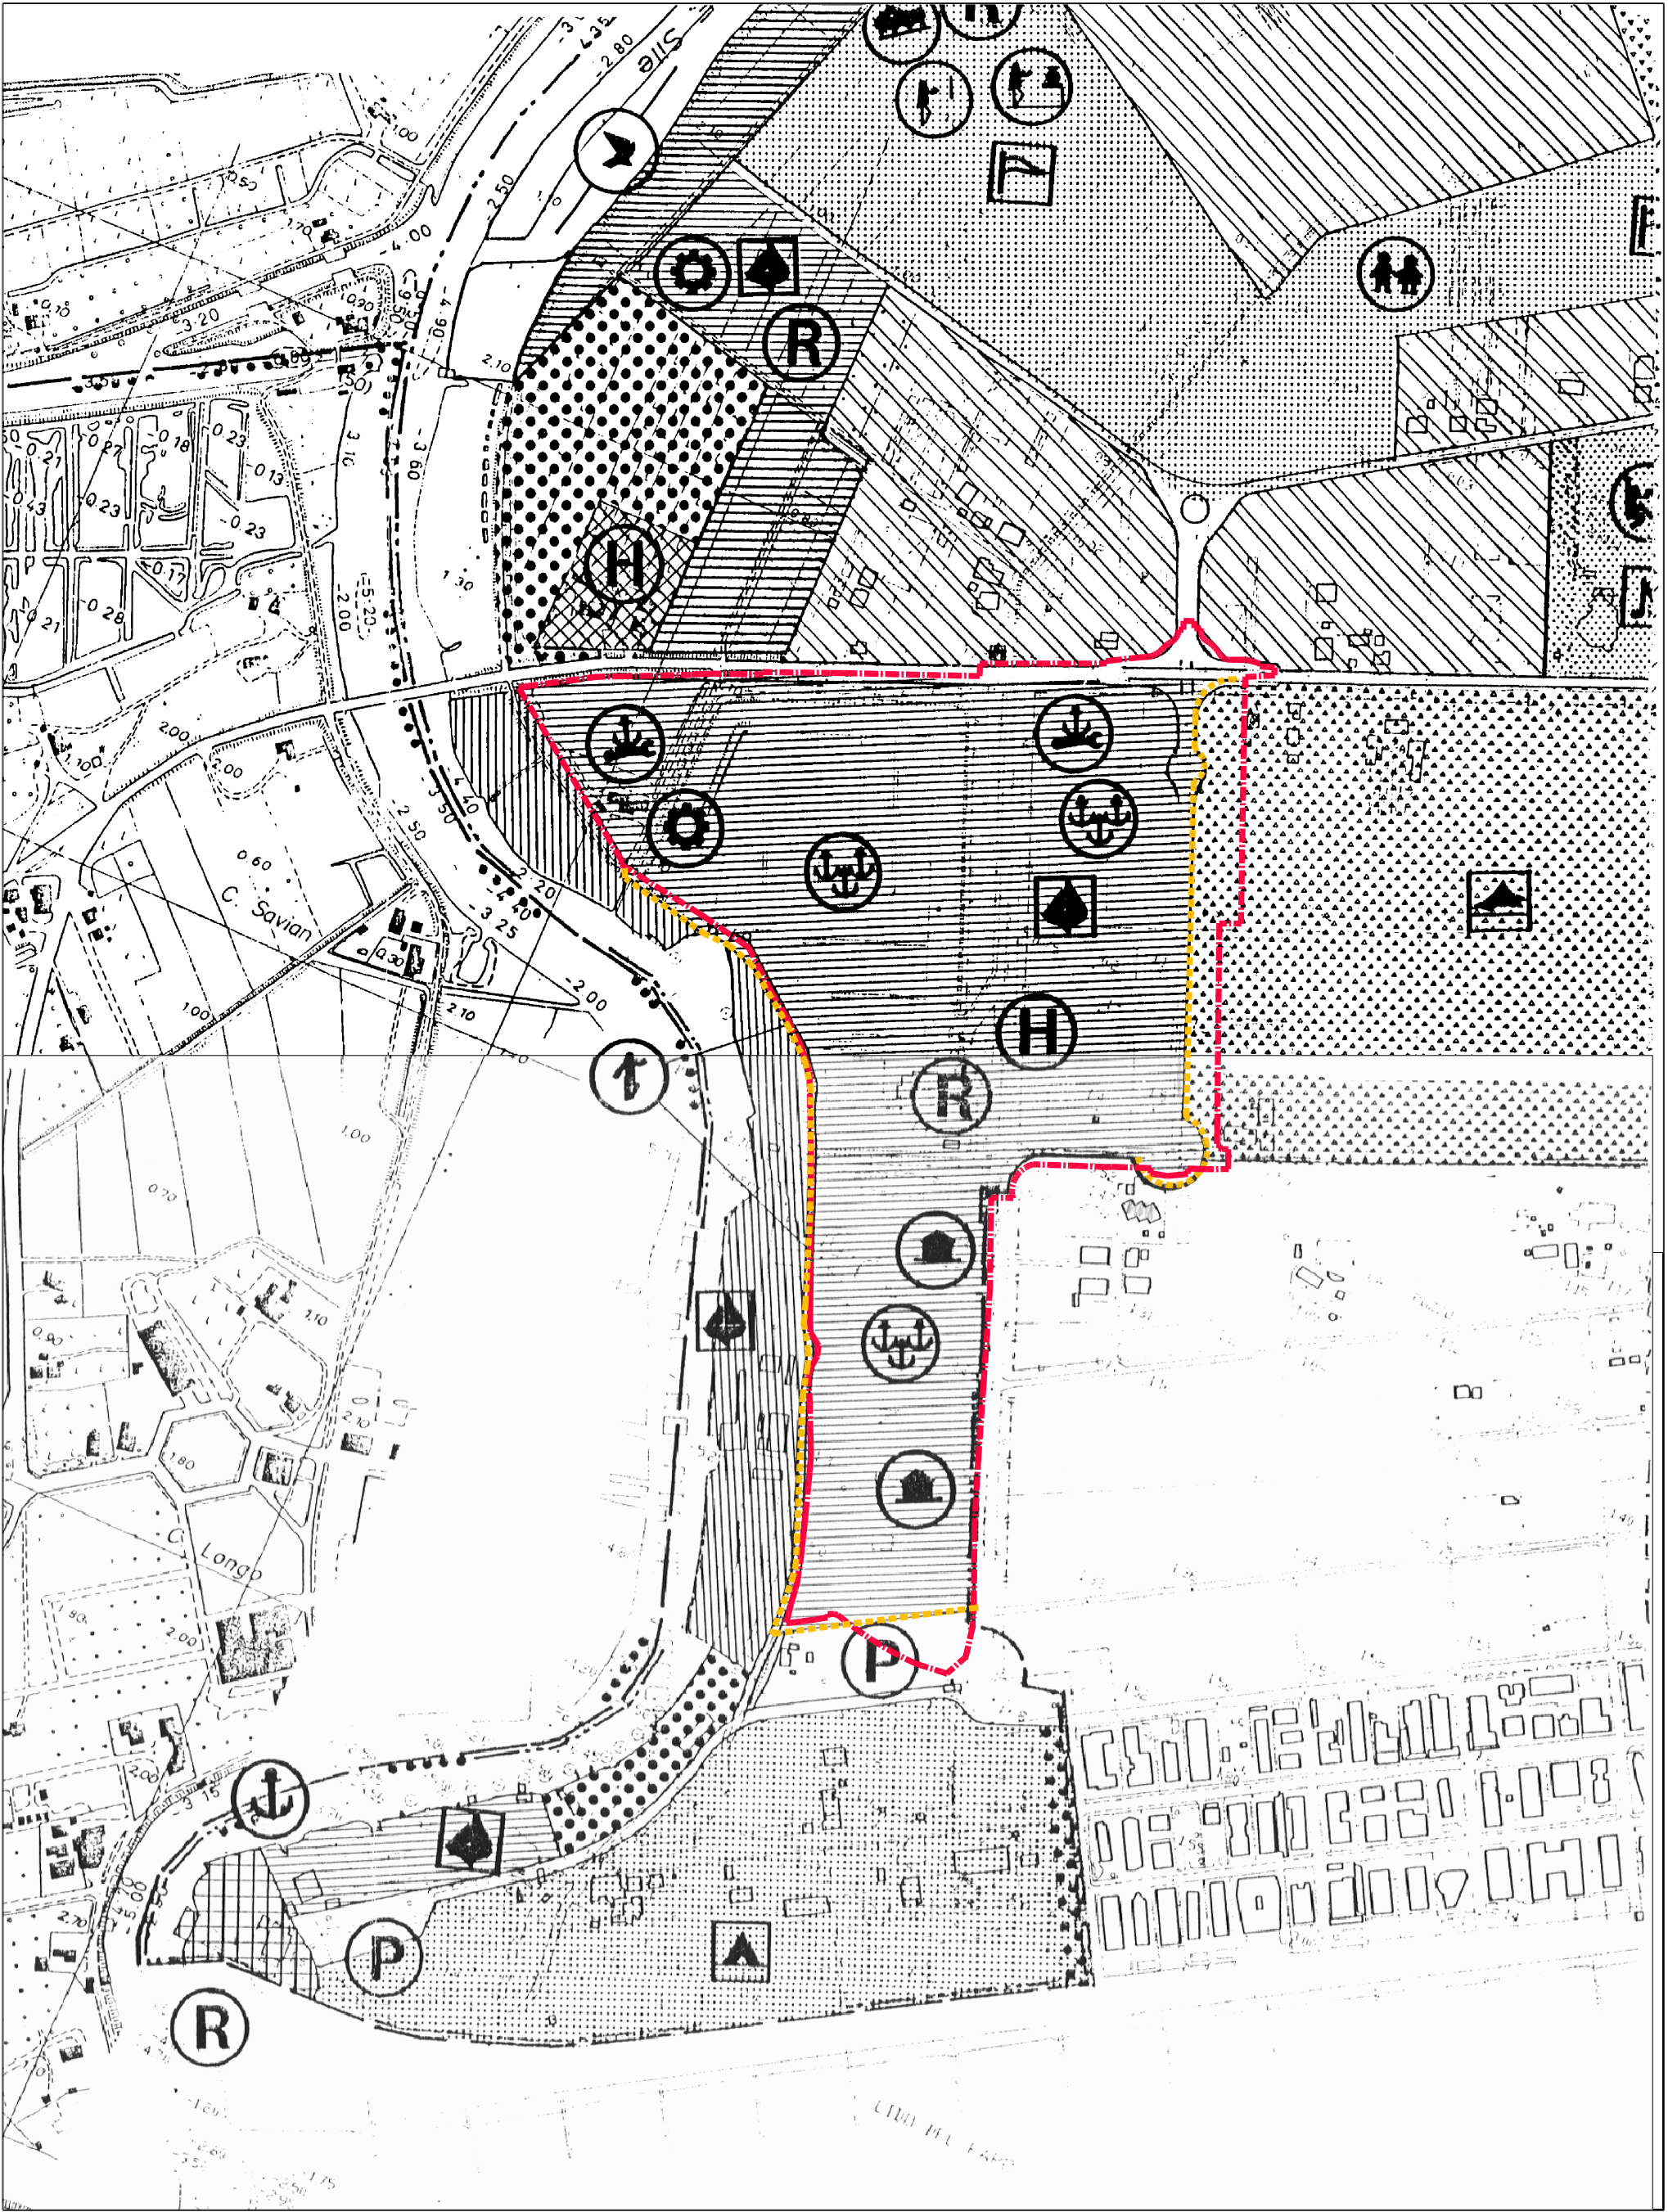

ESTRATTO PRG VIGENTE
SCALA 1:2000

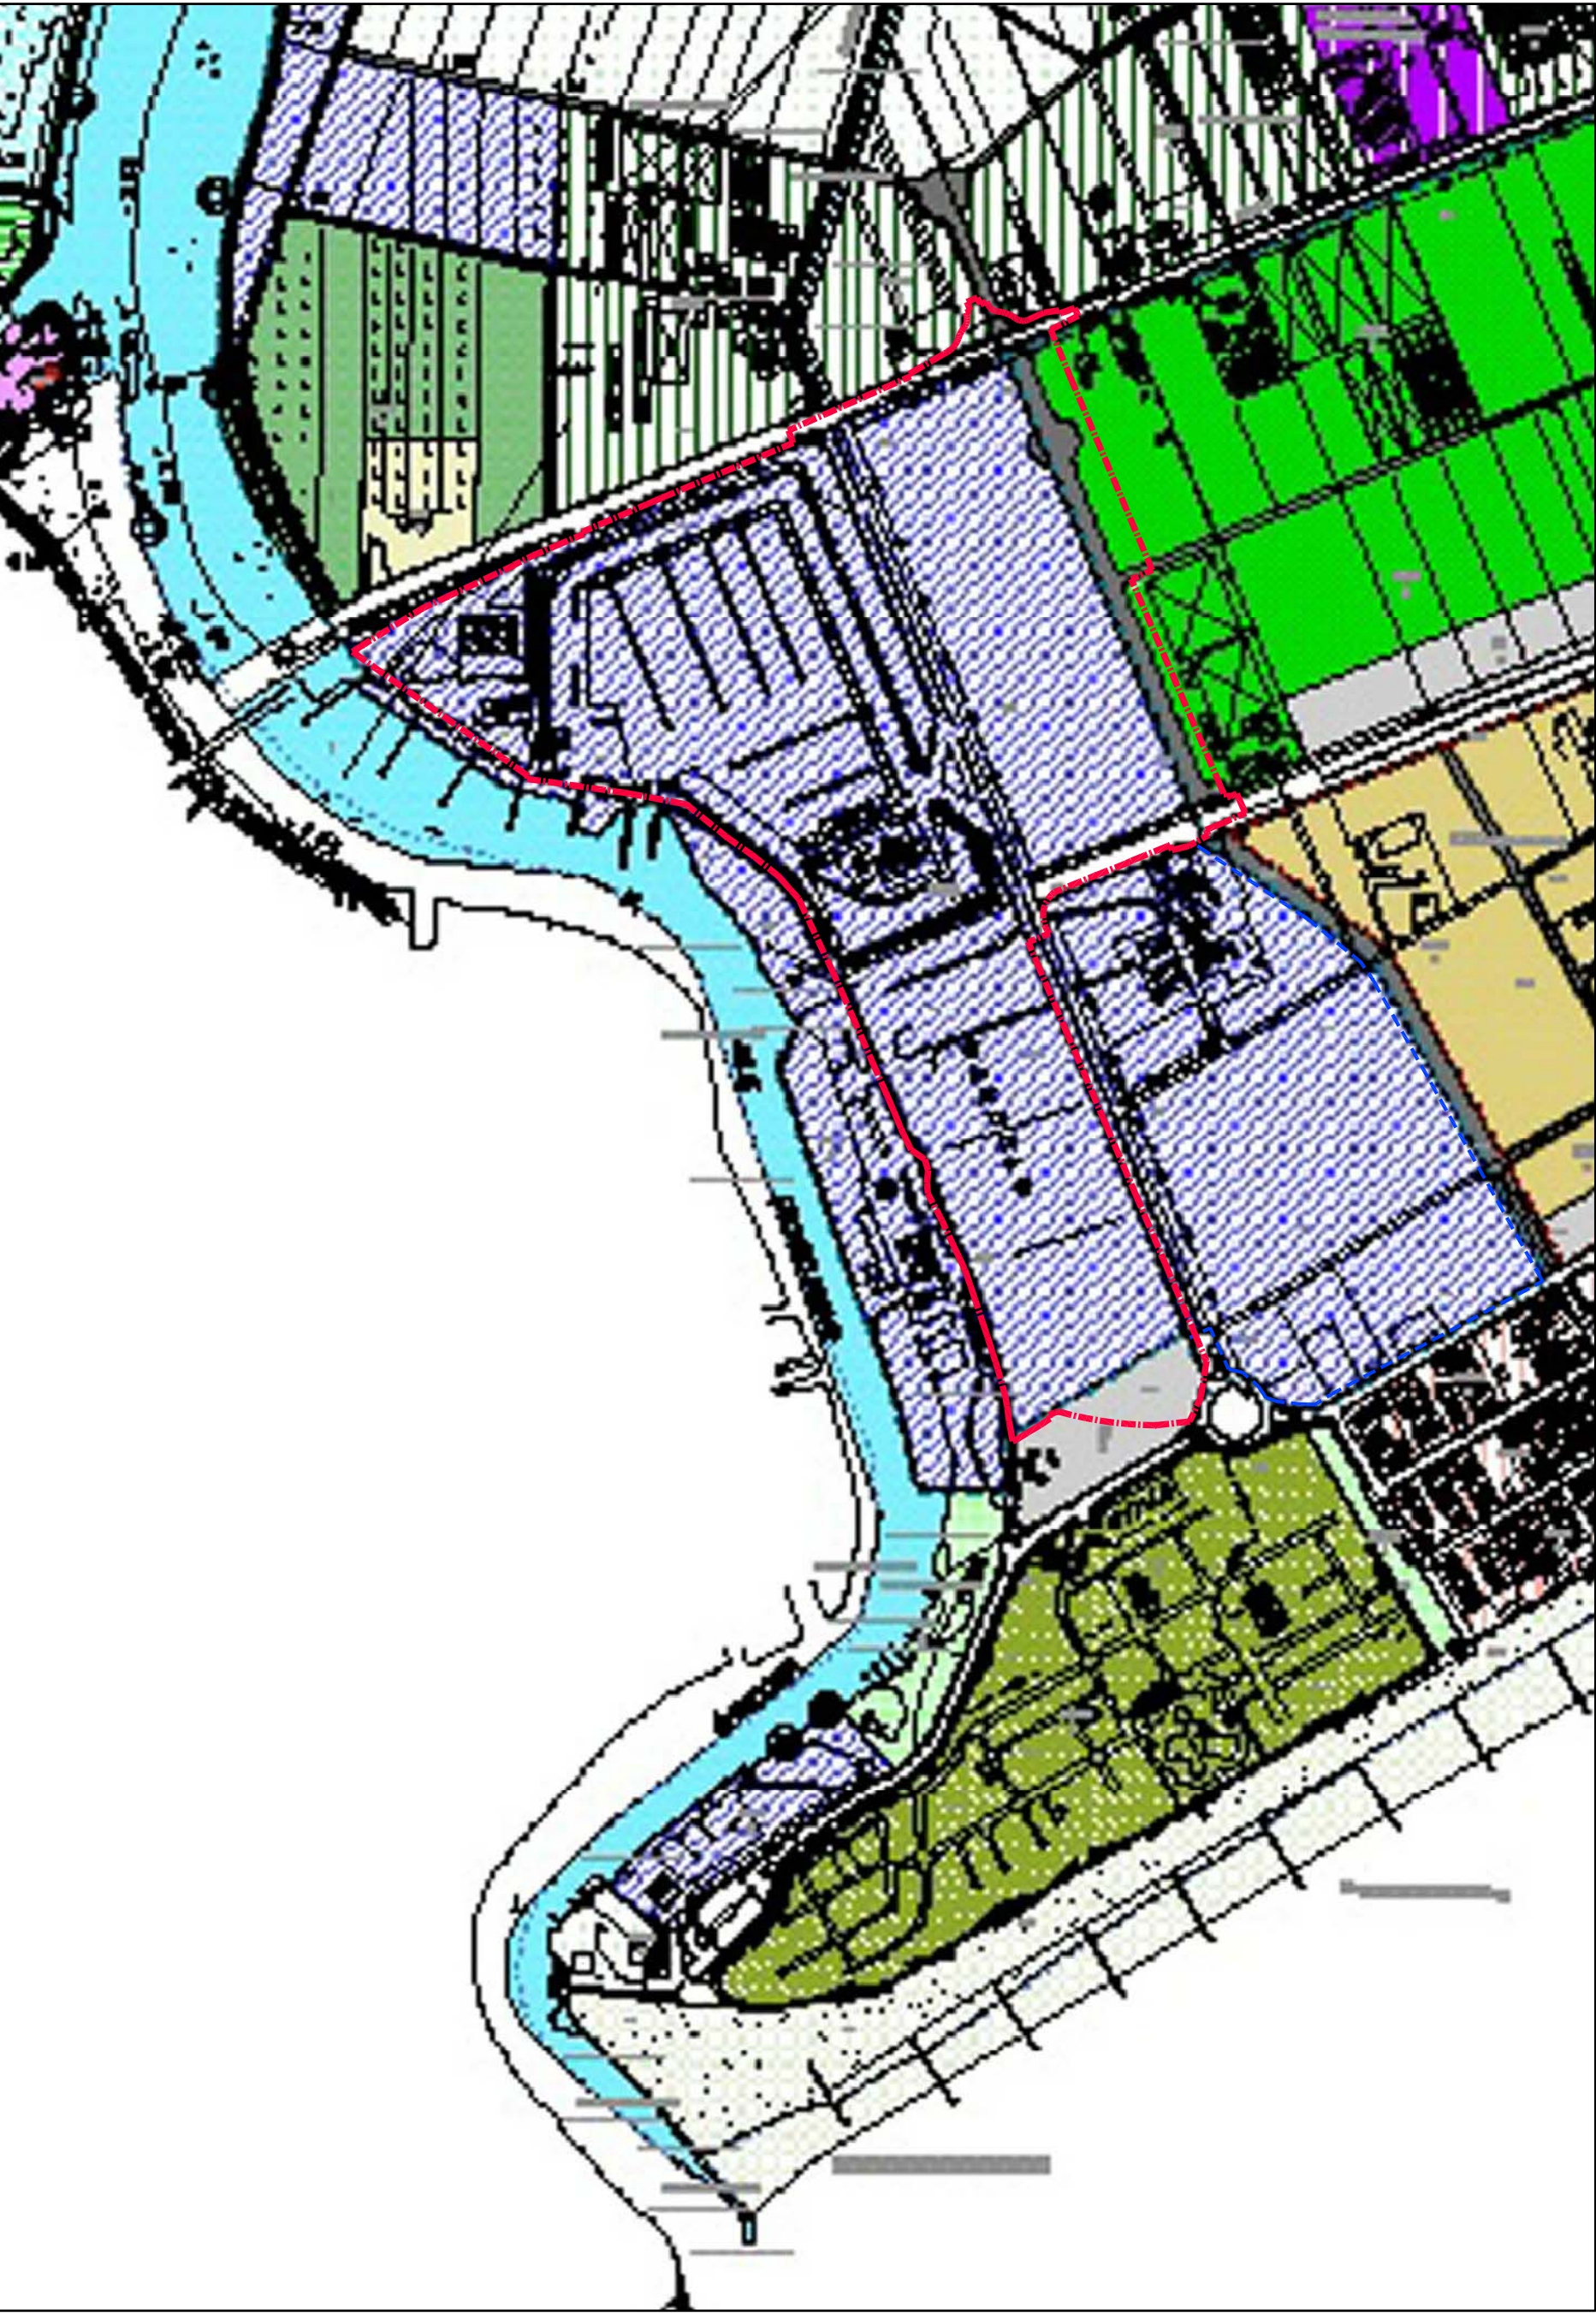

ESTRATTO PRG ADOTTATO
SCALA 1:2000