




TAPPETI D'USURA *ANNI 2010 - 2011*

PROGETTO DEFINITIVO - ESECUTIVO

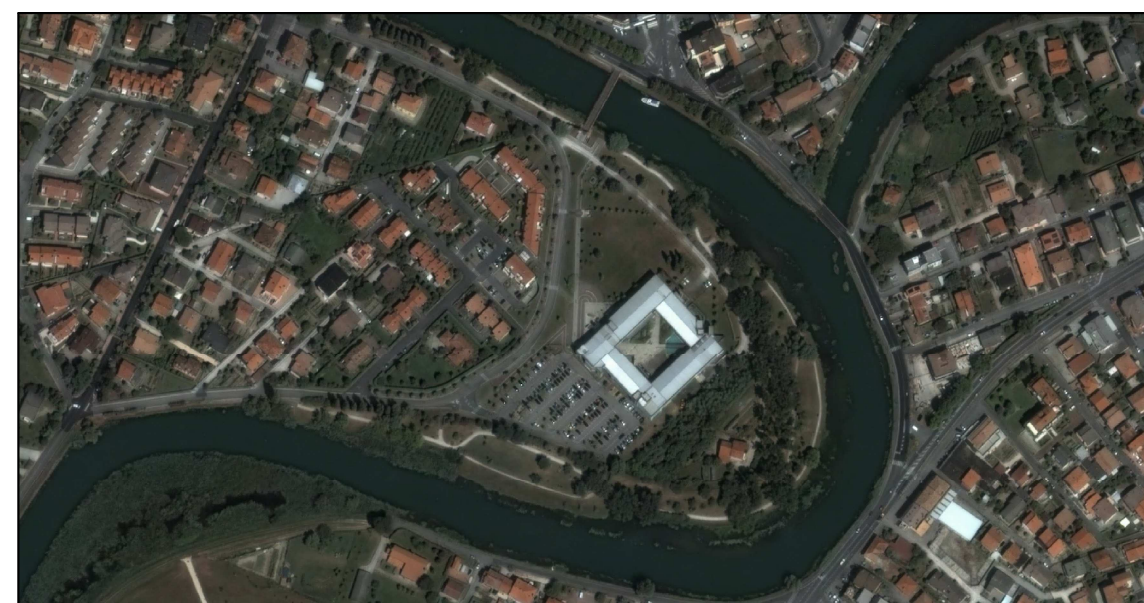

ESTRATTO CTR E PRGC
VIA CA' GAMBA

ELABORATO PROG.

SCALA 1: 10.000

007/a

IL PROGETTISTA:

Montin ing. Massimo

IL RESPONSABILE DEL PROCEDIMENTO:

Vavassori geom. Daniele

IL DIRIGENTE AREA TECNICA:

Segatto arch Renato

COLLABORATORI DEL PROGETTISTA:

Vavassori geom. Daniele

Ufficio Progettazione Opere Pubbliche Comune di Jesolo
30016 Jesolo (Venezia) Via S. Antonio, 14/a - p.iva 00608720272
tel. 0421359249 - fax 0421359248 - e-mail lavori.pubblici@jesolo.it - www.jesolo.it

Nome File :


Archivio File percorso
G:\disegni\asfaltature strade\2010-2011\preliminare\corografia



Il Comune di Jesolo ha un Sistema di Gestione Ambientale certificato in accordo alla norma UNI EN ISO 14001



Il Comune di Jesolo ha un Sistema Qualità certificato in accord alla norma UNI EN ISO 9002 per i seguenti uffici: Commercio, Tributi, Pianificazione e Attività Edilizia

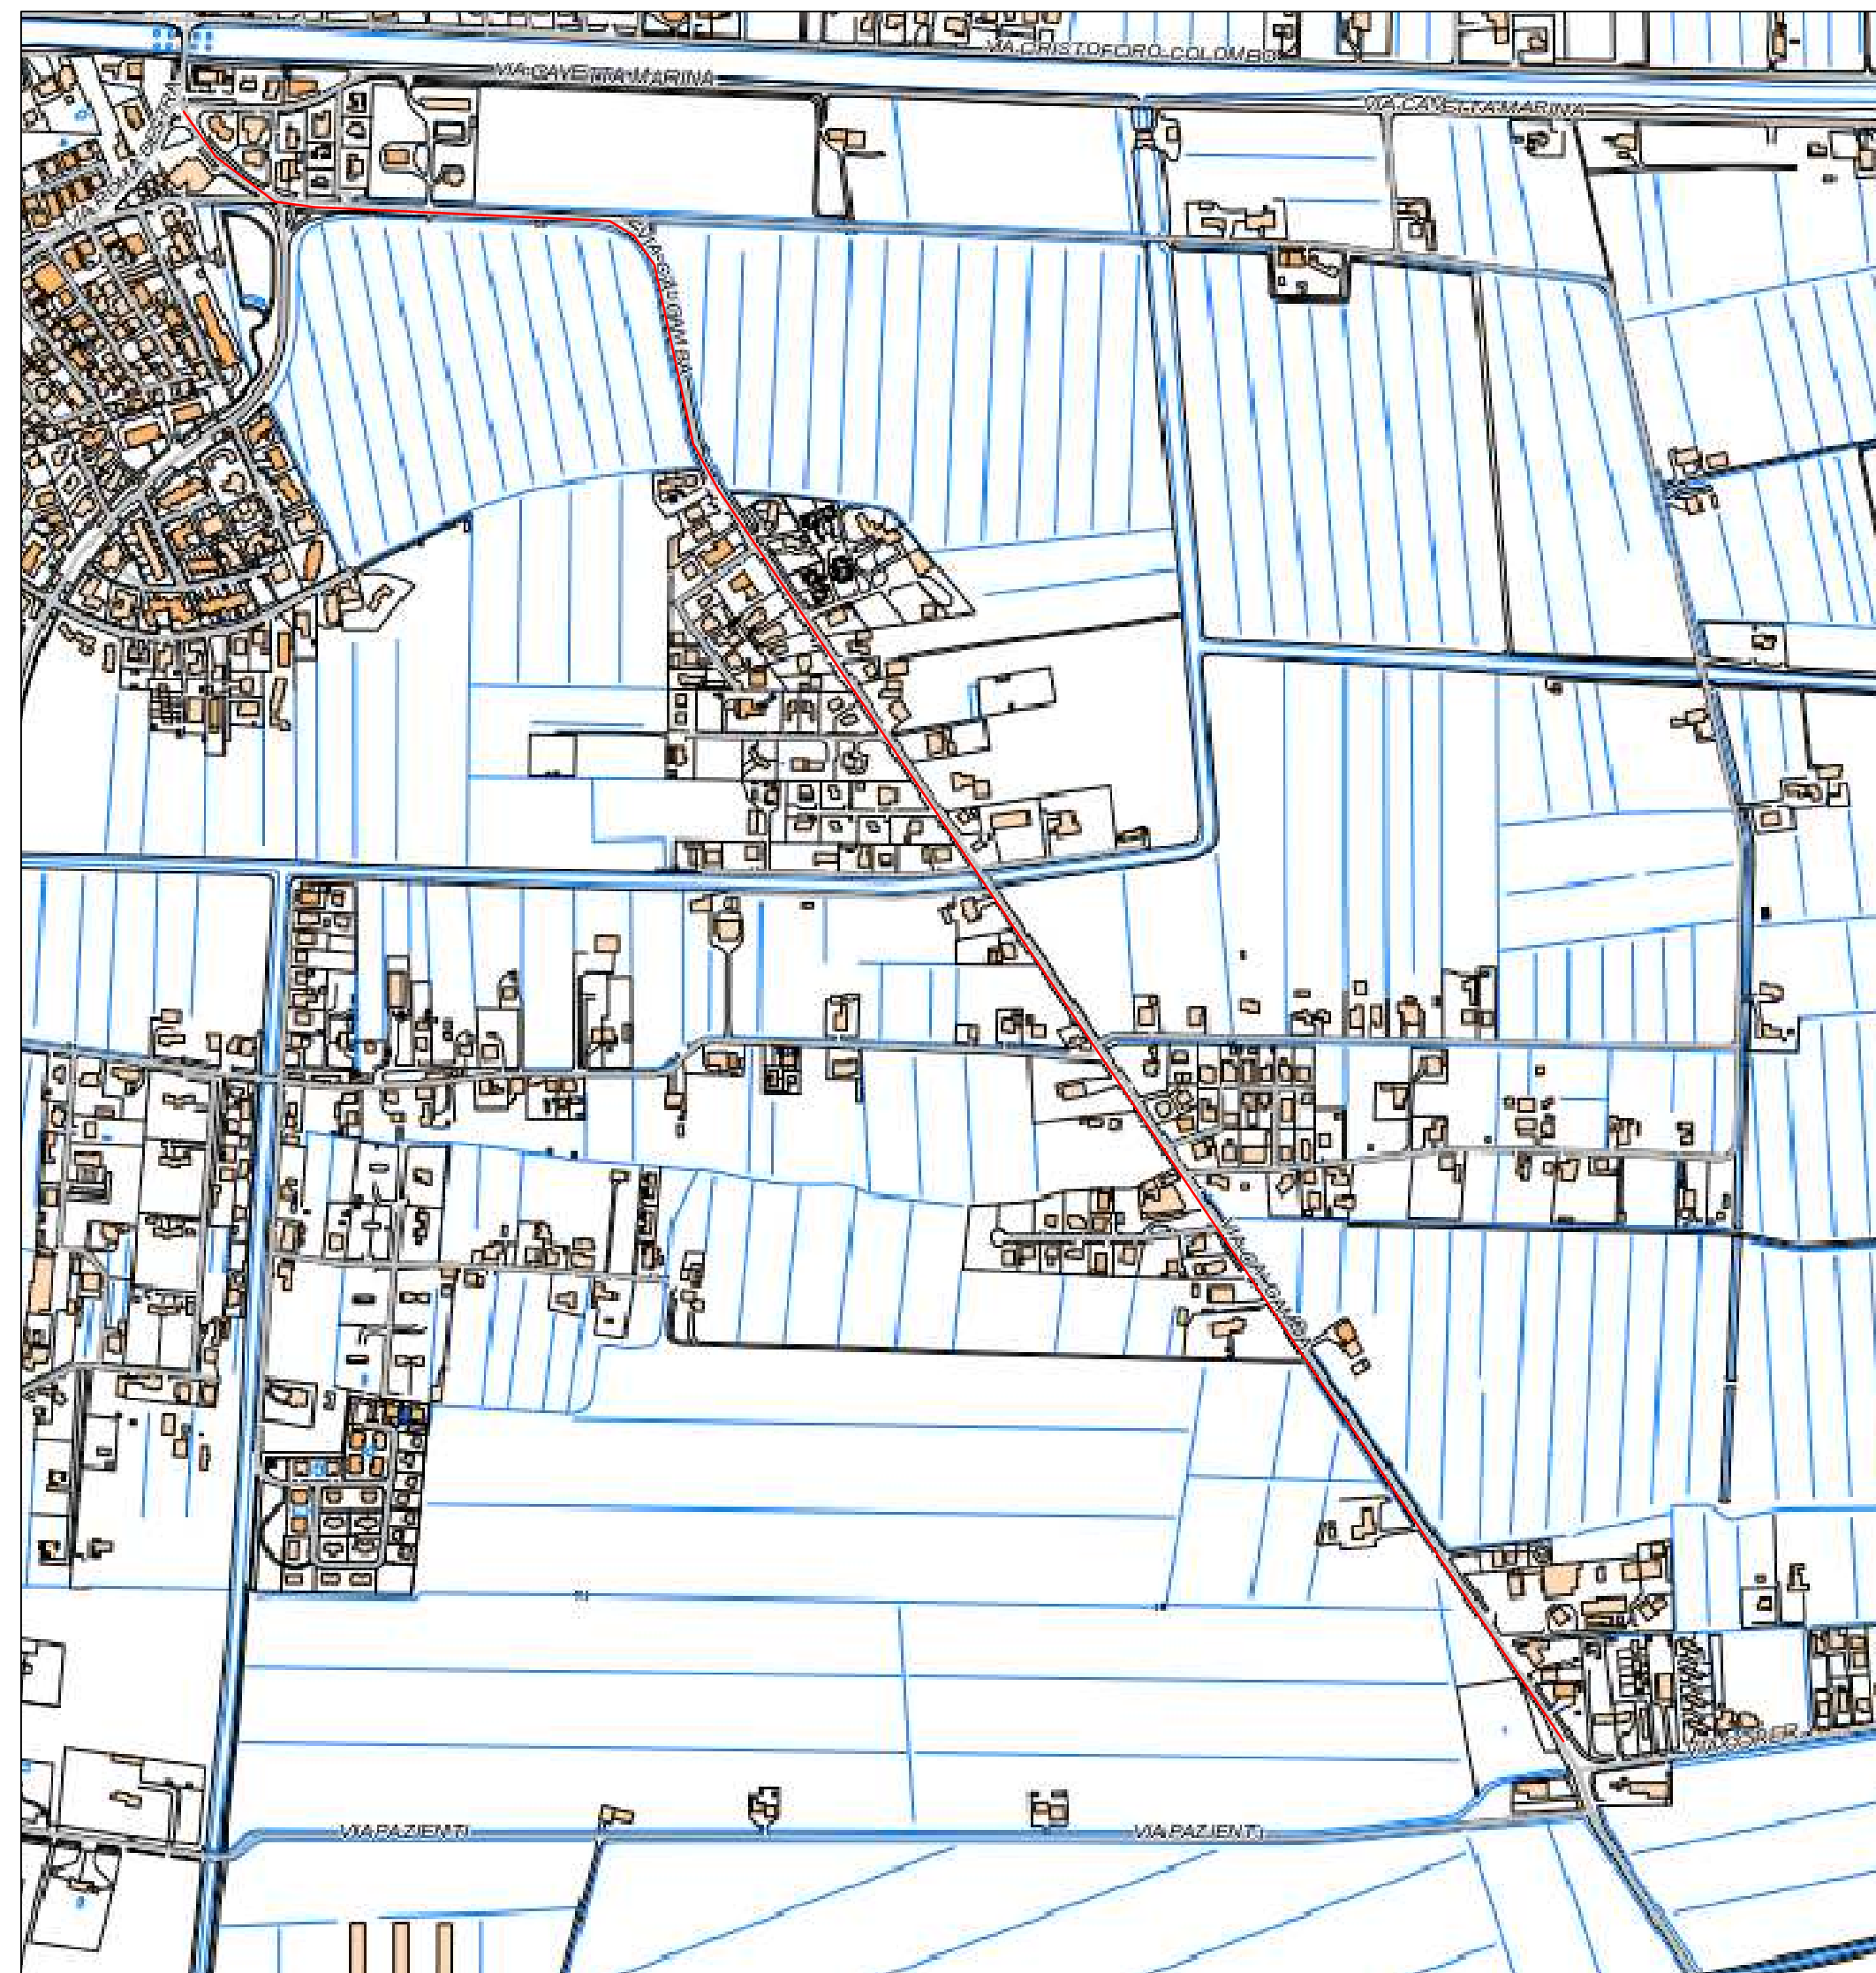

ESTRATTO DI C.T.R.



ESTRATTO DI PRGC