



LEGENDA

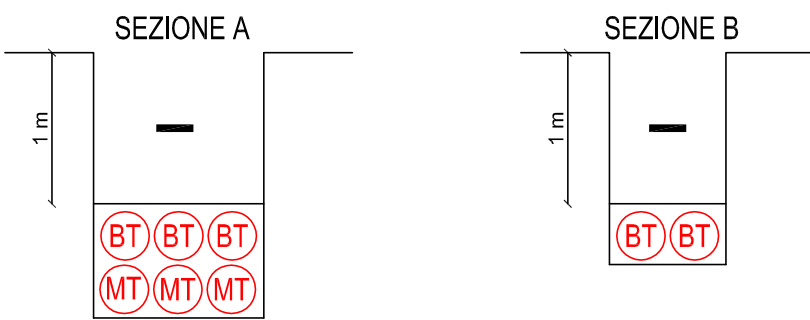

LEGENDA RETE ENEL

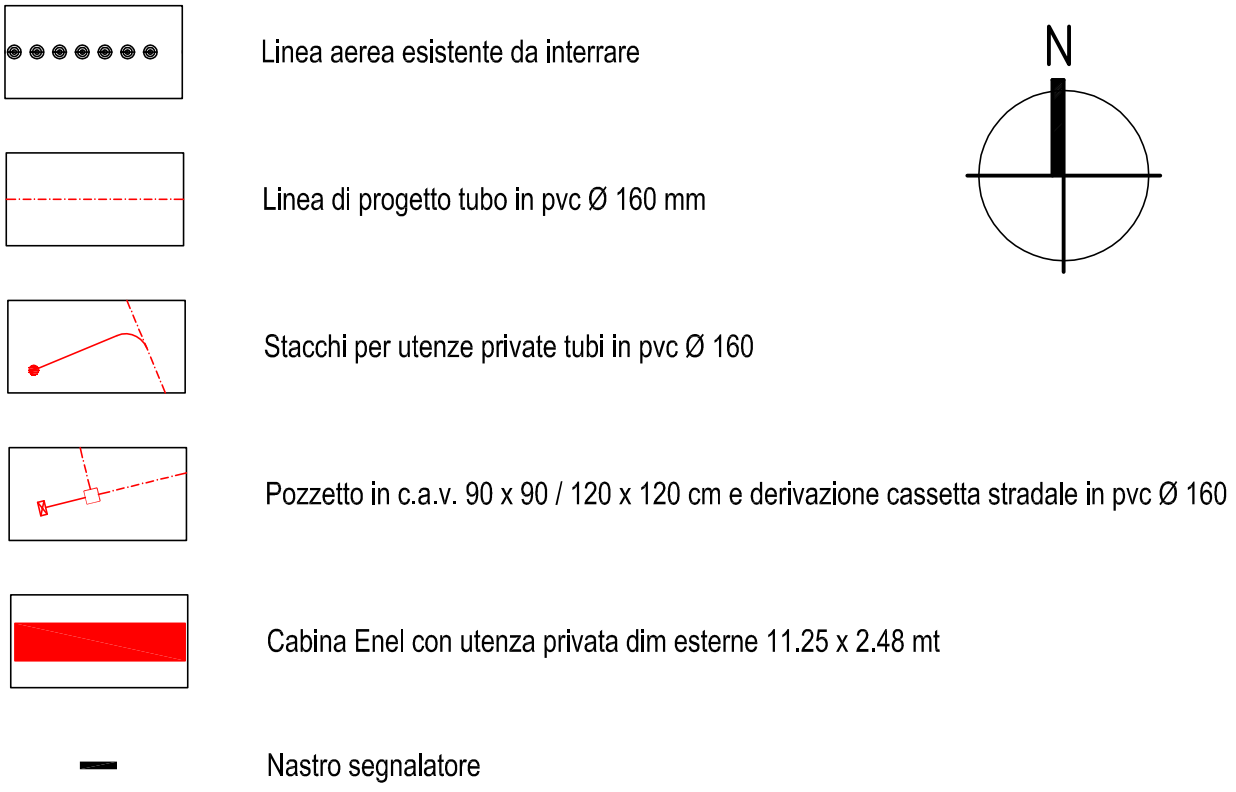

In corrispondenza degli allacci privati si aggiunge un cavidotto Ø 160 per allaccio

valentino gerotto giovanni nardini architetti jesolo ve via c.battisti,31 tel/fax 0421-350545 r.a. studio@gerottonardini.191.it		
la committenza Ali' s.p.a. Marchetti Marco e Bruno	dati catastali COMUNE DI JESOLO FG. 74 MAPP. vedi relazione	
titolo Piano Urbanistico Attattivo di un area posta tra via Roma Destra e via Leopardi in località Lido di Jesolo Progetto delle opere di urbanizzazione	data	
oggetto Progetto delle reti tecnologiche Planimetria rete di distribuzione energia elettrica	scala 1:500	
la committenza	il progettista	tavola 15
		aggiornamenti
		protocollo 137-Mar
		cartella Prog-PdL
		dir1 OP.URB dir2
		file Tav.15 plt 1=50
		layout
redatto Arch. I. Visentini	controllato Arch. G. Nardini	approvato Arch. G. Nardini
Il presente disegno è di proprietà dello Studio Associato Gerotto e Nardini Architetti - I diritti saranno tutelati a Norma di Legge		