PLANIMETRIA DI PROGETTO - SCALA 1:2000

SEZIONE 1 - 1 - SCALA 1:50

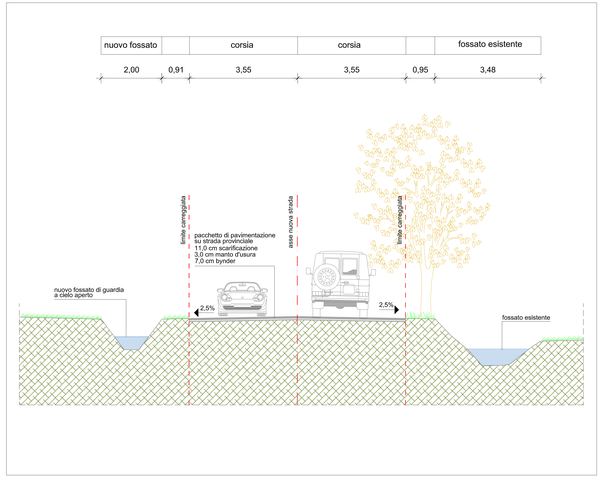

SEZIONE 3 - 3 - SCALA 1:50

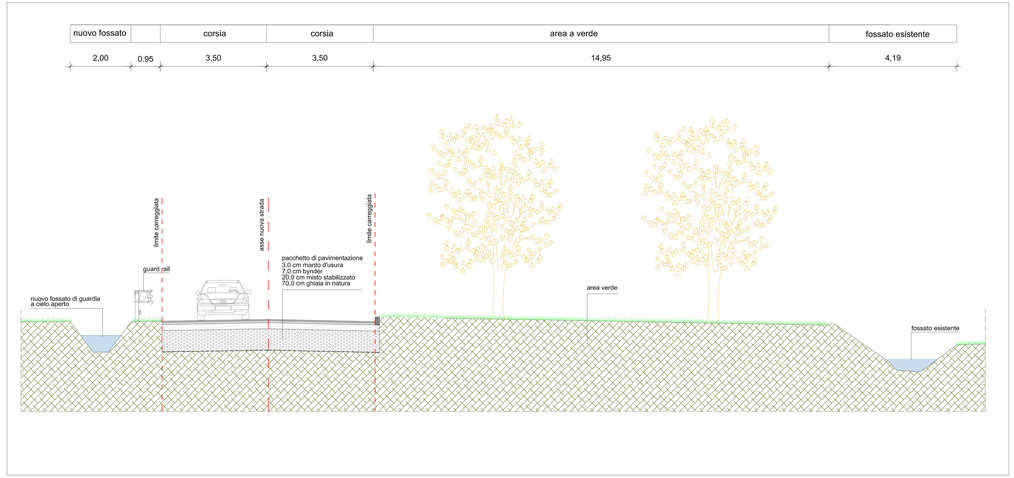

SEZIONE 2 - 2 - SCALA 1:50

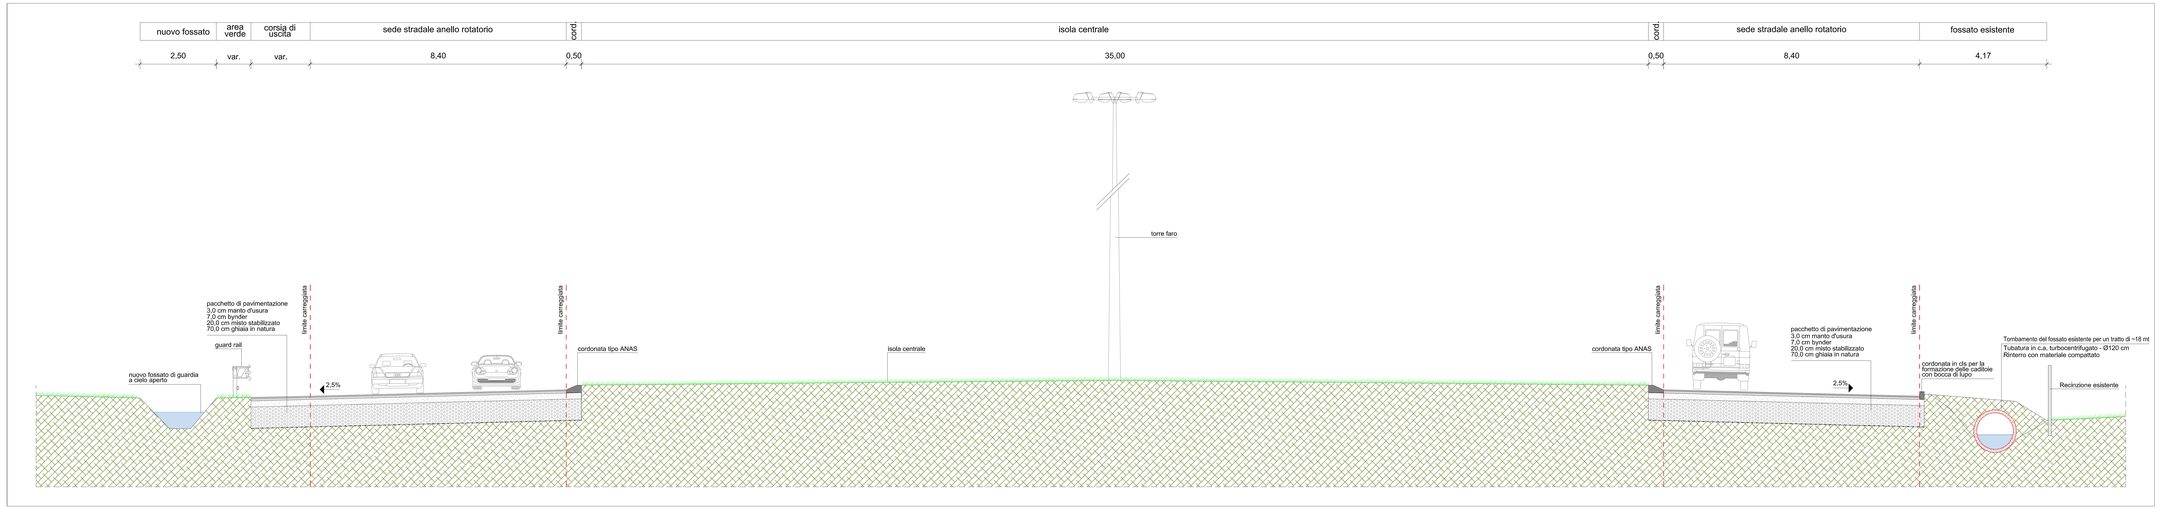

REV.	DATA	DESCRIZIONE	APPROVAZIONE
2	MAGGIO 2014	TOMBAMENTO FOSSO PROVINCIALE TRATTO TANGENTE A ROTATORIA	
1	15 MARZO 2010	AGGIORNAMENTO SPESSORE MANTO D'USURA E GHIAIA	
0	30 NOVEMBRE 2009	EMISSIONE	

NORD EST PROGETTI s.r.l.
SANZONI DI PIAVE (VE), gall. Leon Blanco 14 scala C - tel. 0421.330382 - fax. 0421.330881 - e.mail nepro@nepro1.com

COMMITTENTE:
IMMOBILIARE GLOBAL Srl
via G. Carducci 11 - SACILE (PN)

COMUNE DI
JESOLO (VE)

PROGETTO:
PIANO DI LOTTIZZAZIONE
DELL'AREA AGRO-INDUSTRIALE

OGGETTO:
PROGETTO ESECUTIVO:
SEZIONI STRADALI TIPO 1-3
CON DETTAGLI DEI SOTTOSERVIZI

PROGETTO E DIREZIONE LAVORI:
ING. ROBERTO ROSSETTO
ING. SANZIRO TESO

SCALA:
1:50

DATA:
MAGGIO 2014

TAV. *ES.12*

Questo disegno non può essere riprodotto o copiato senza autorizzazione