
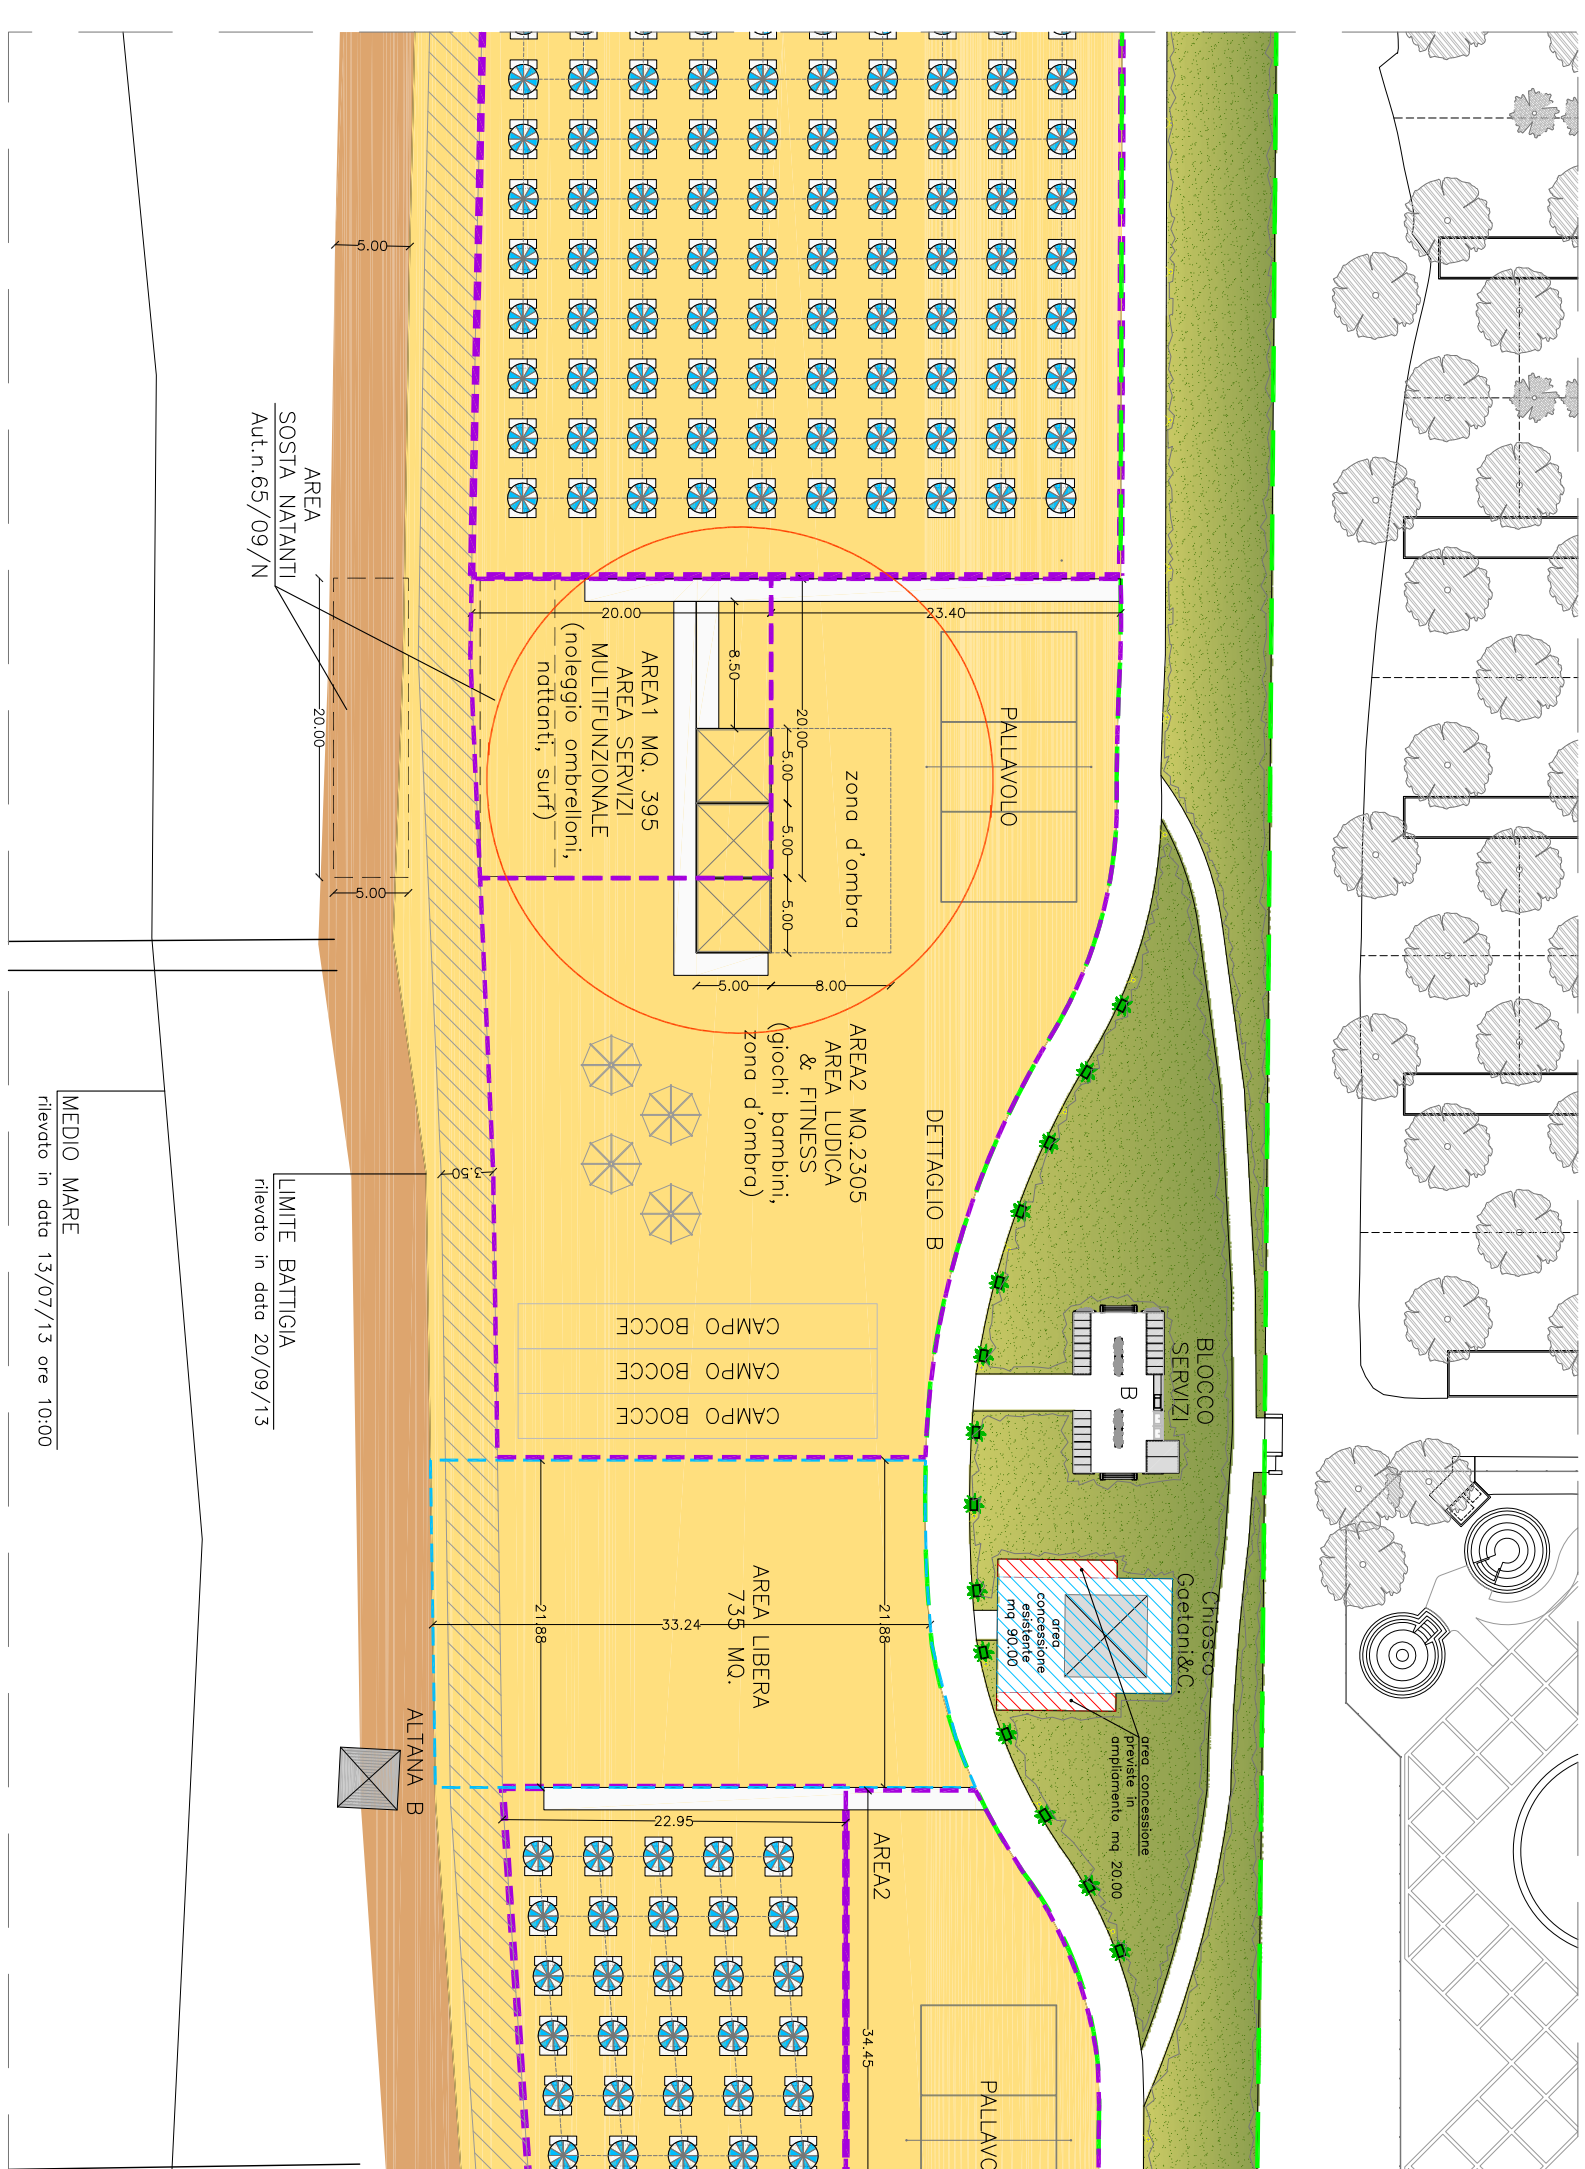
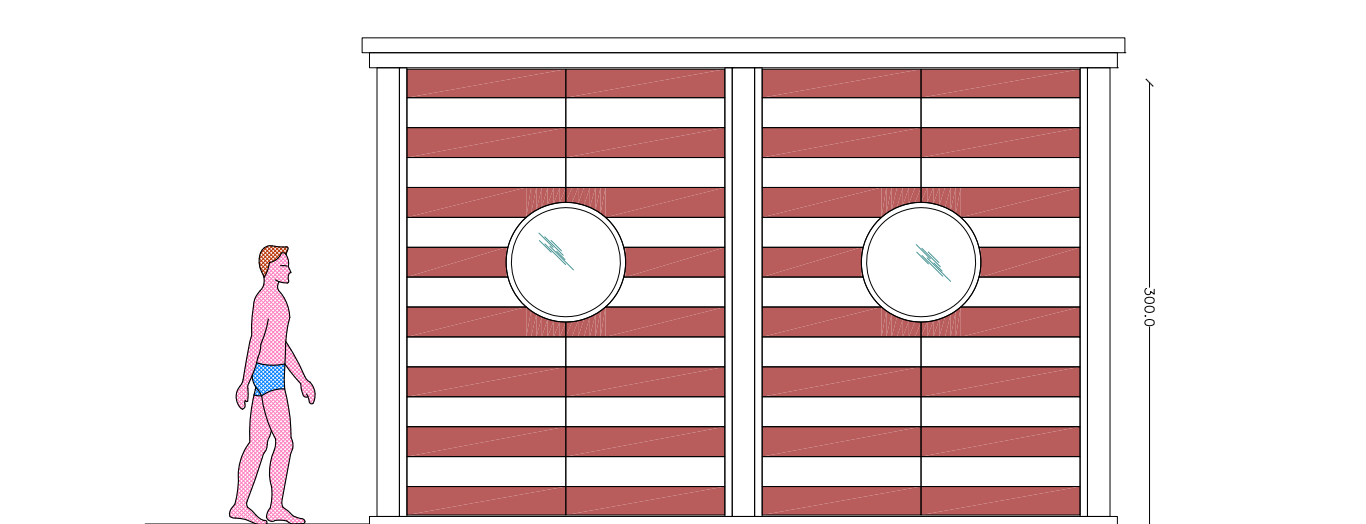
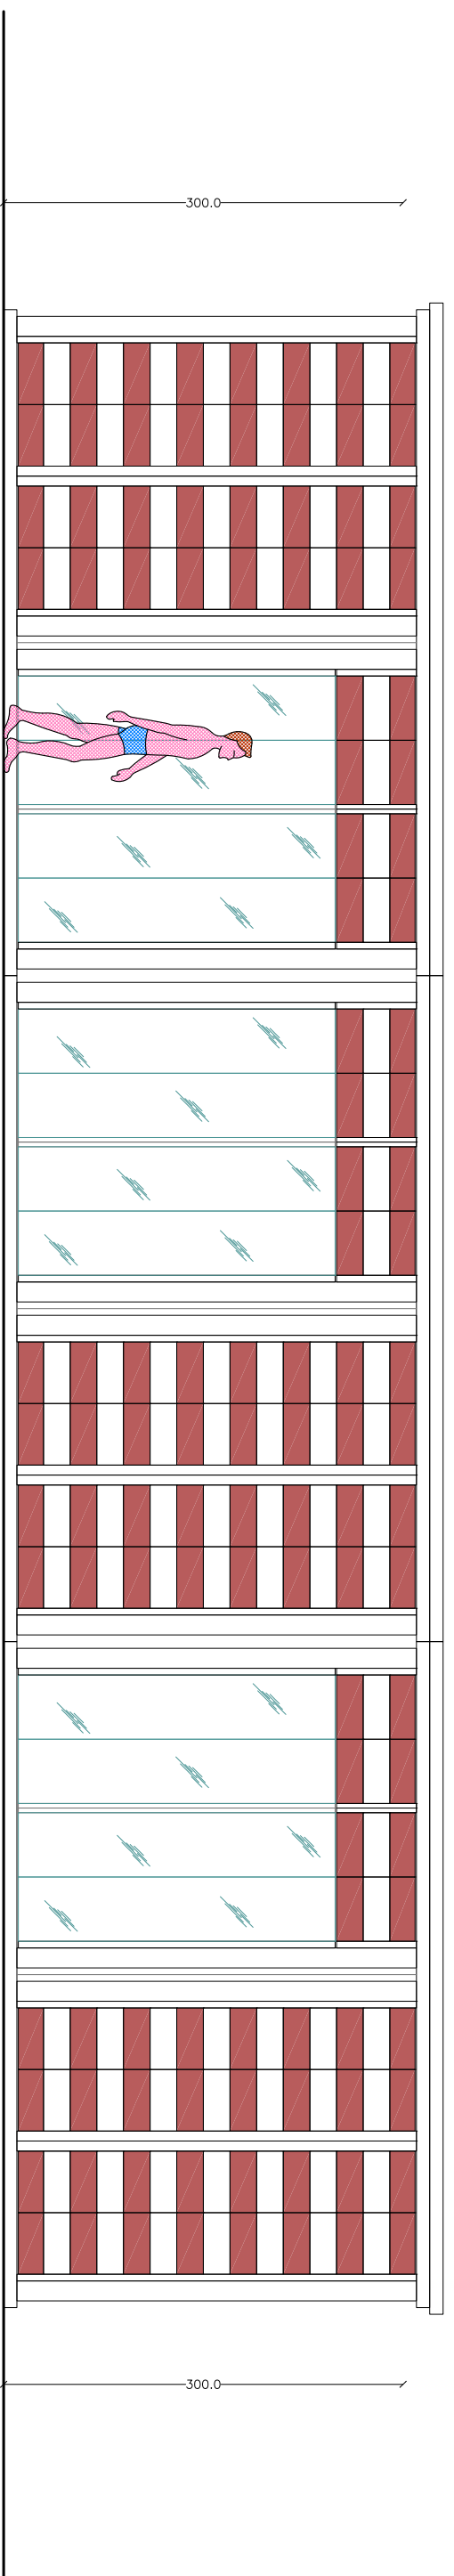
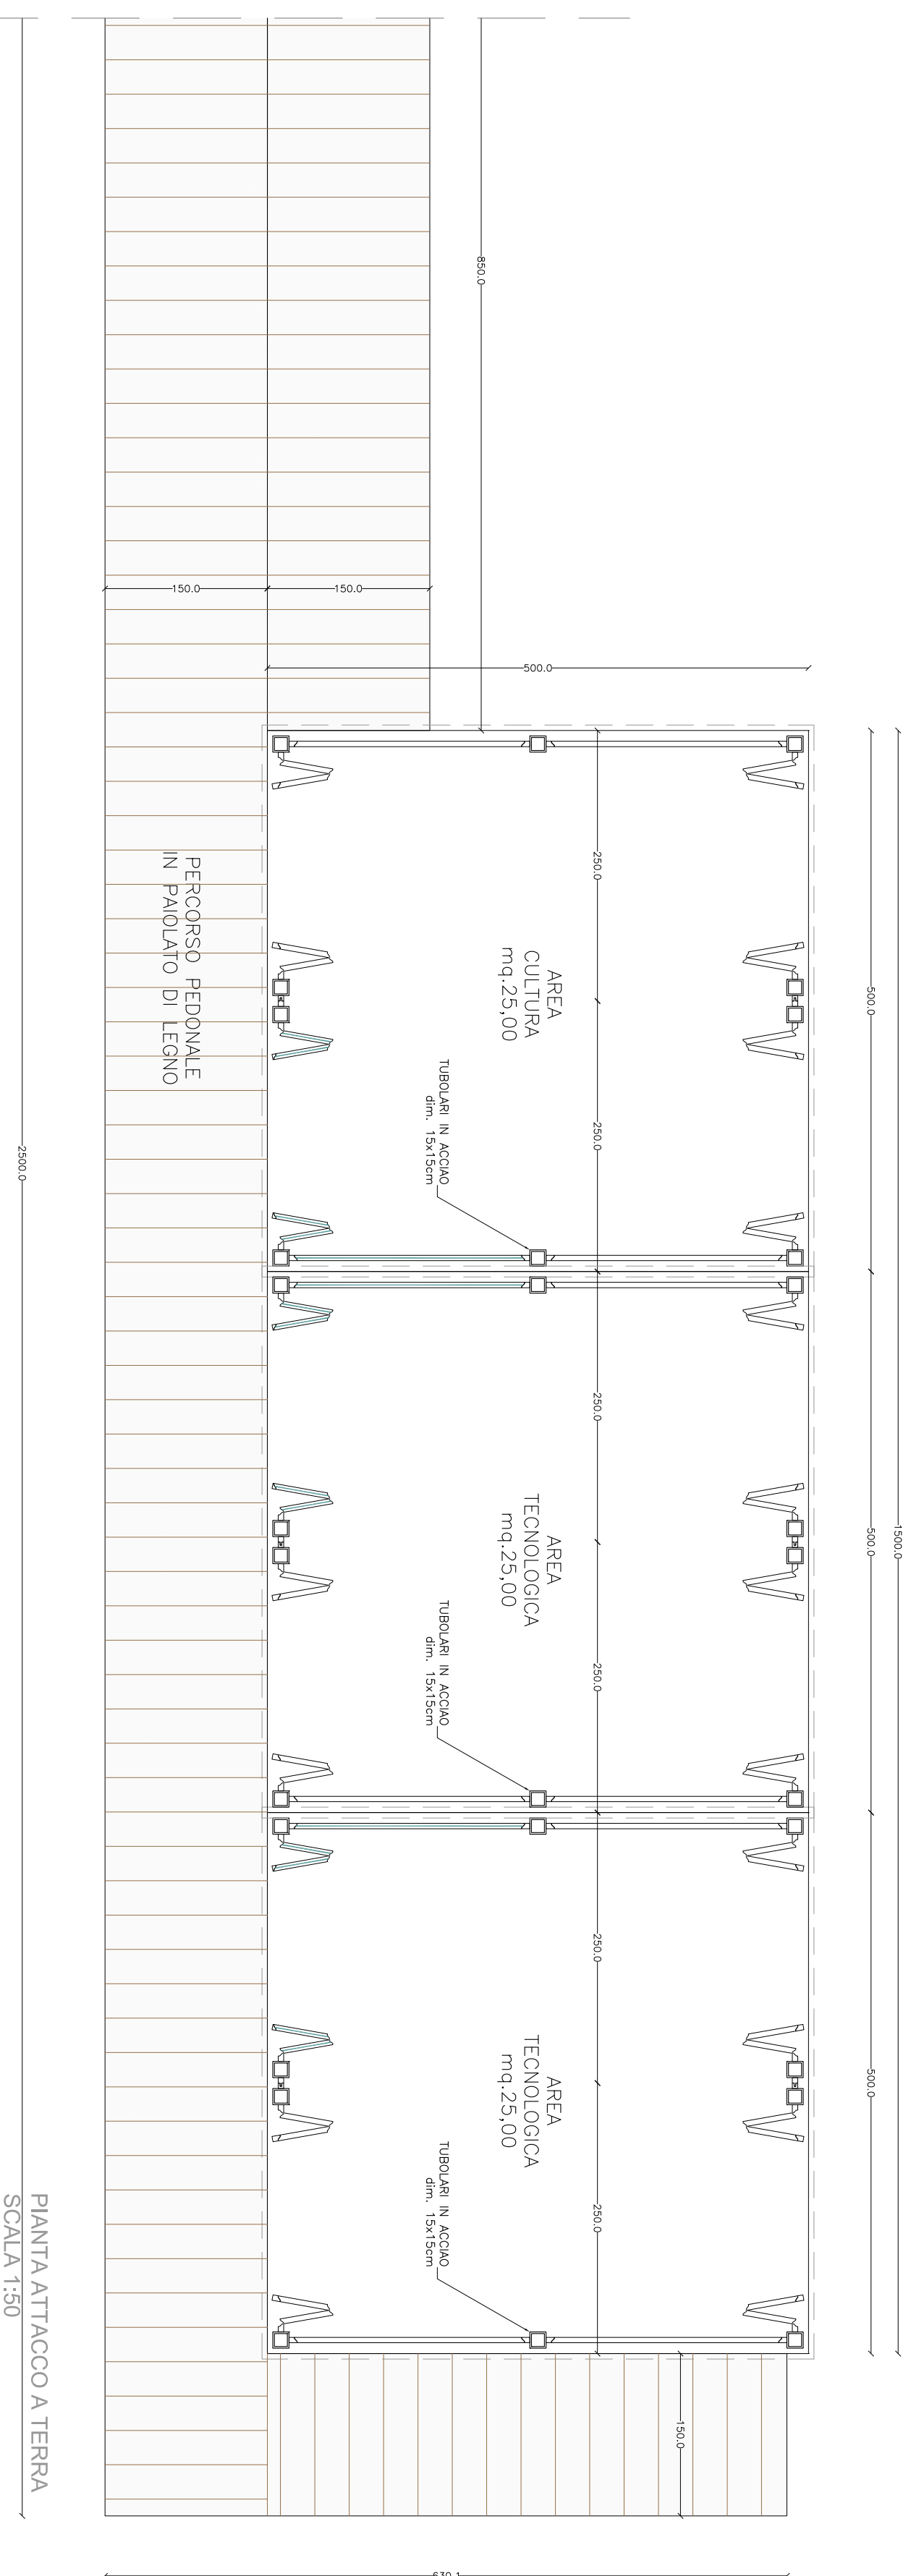


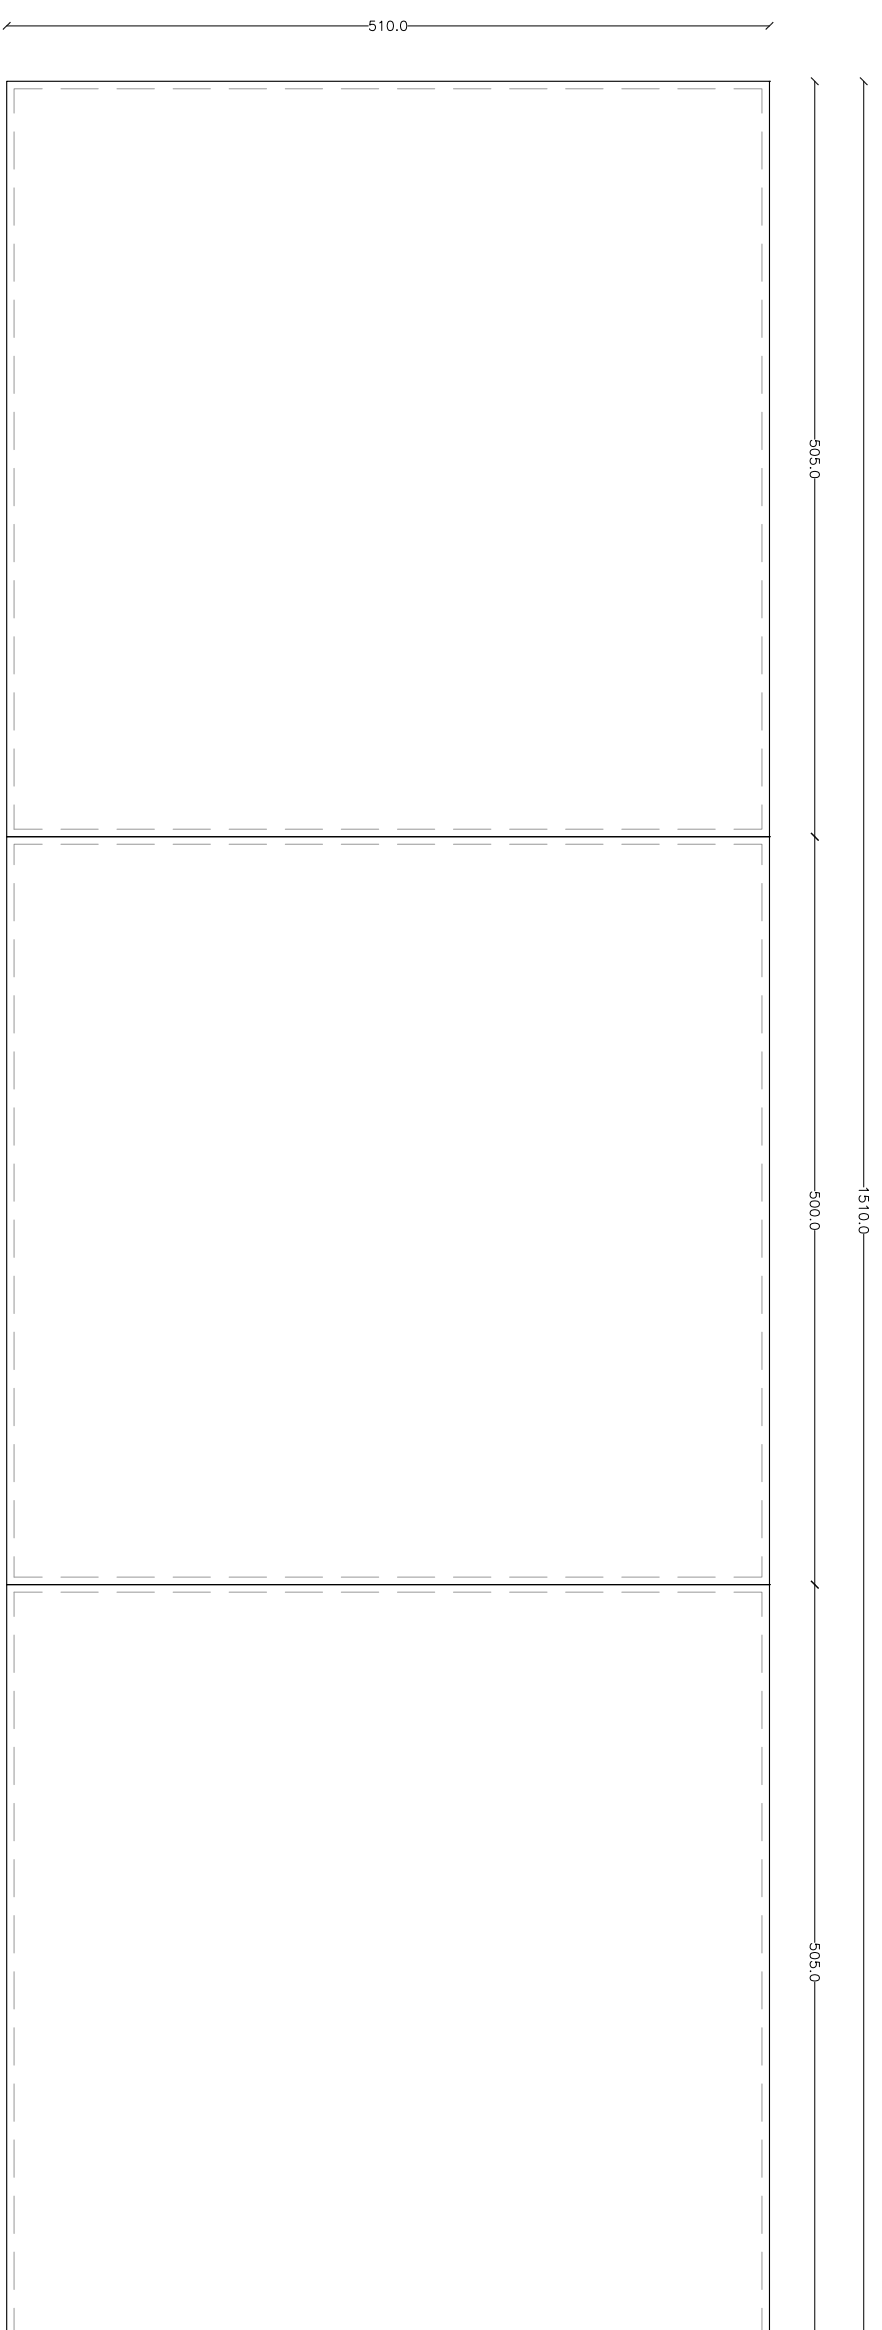

COMUNE DI JESOLO
PROVINCIA DI VENEZIA

VARIANTE AL PIANO DI SETTORE 1
APPROVATO IN DATA 04/03/14
CON DELIBERA N.49

PROGETTISTA

PROPONENT
JESOLOTURISMO s.p.a.
Piazza Brescia, 1
30017 Lido di Jesolo (VE)

BATTISTI CLELIA
C.F.: BTCL50M48B006F

GAETANI ANTONIO&C
P.I.:0257618027

STATO DI VARIANTE	
ARA ANIMAZIONE	
STALCIO PLANIMETRIA	1:500
PIANTA ATTACCO A TERRA E COPERTURA	1:50
PROSPETTO FRONTALE E LATERALE	1:50
GIUGNO'14	OTTOBRE'14
N°PROT.: 109-3	

BEZDIKIAN ARCHITECTS

VIA DEL FINANZIERE 1 - 30013 CAVALLINO VENEZIA - TEL + 39 041 5370889 - FAX + 39 041 5379014 - E-MAIL studio@bezdkian.com
www.bezdkian.com

DISEGNO DI NOSTRA ESCLUSIVA PROPRIETA', DIVIETO ASSOLUTO DI RIPRODUZIONE A TERMINI DI LEGGE

08

N°PROT: 109-3

N°PROT: 109-3