
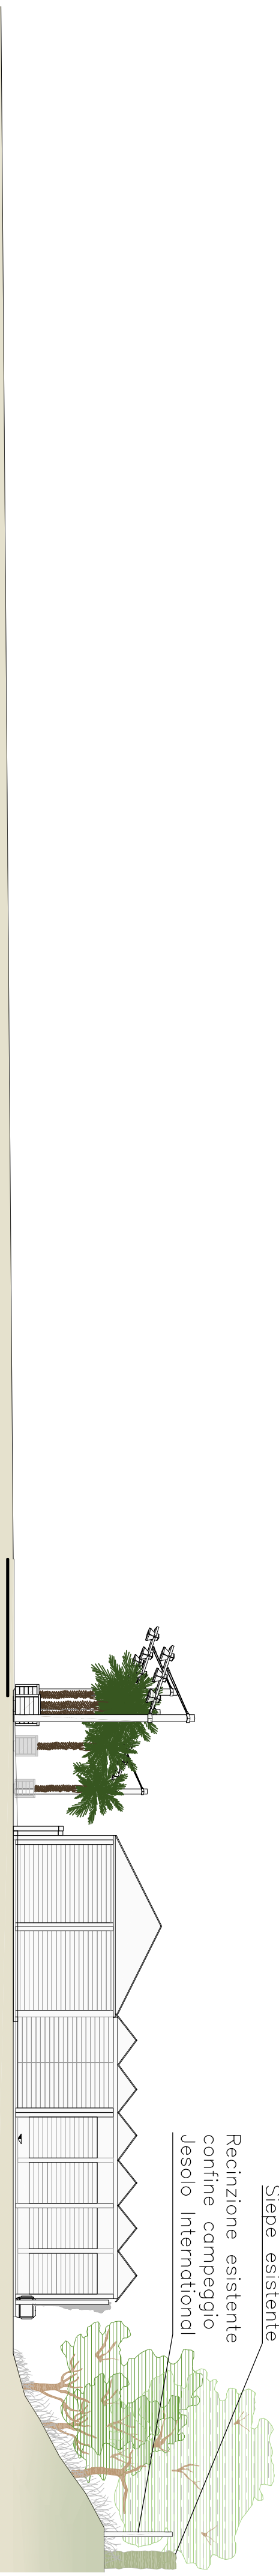
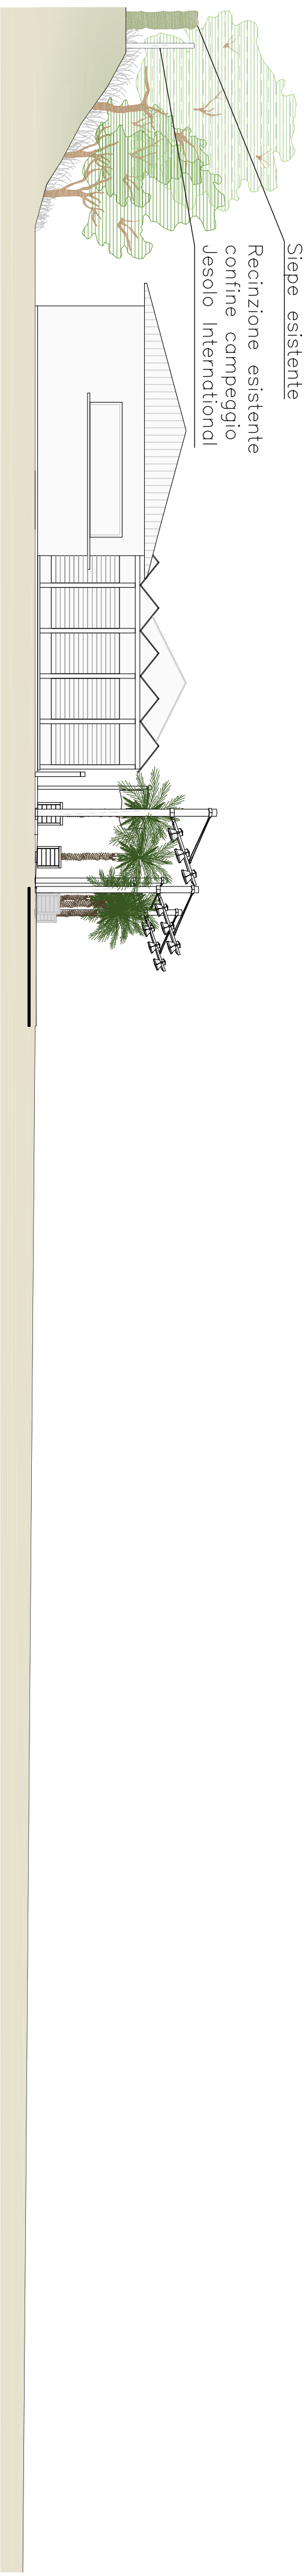


PLANIMETRIA DI PROGETTO – DETTAGLIO A

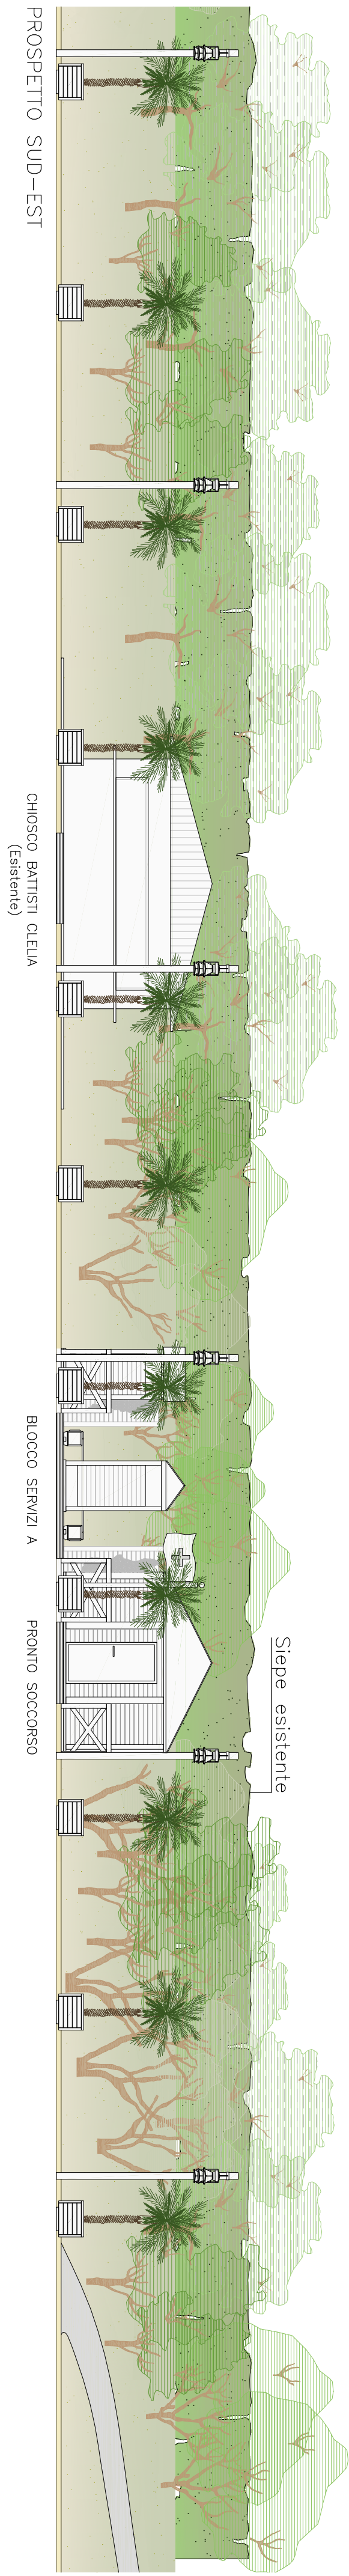

LEGENDA

- SCARICO ACQUE GRIGIE
- SCARICO ACQUE NERE
- POZZETTO 60X60
- POZZETTO 40X40
- CONDENSAGRASSI DN100
- PERCORSI PRINCIPALI CON REQUISITI DI ACCESSIBILITA' COME DA LEGGE 13/89
- ELEMENTO DI ILLUMINAZIONE

ESSENZE ARBOREE DI NUOVA PIANUMAZIONE

- PITOSPORO ① (Pittosporum tobira)
- ELEAGNO ② (Eleagnus)
- OLIVO DI BOEMIA ③ (Eleagnus angustifolius)
- TAMERICE COMUNE ④ (Tamarix gallica)

COMUNE DI JESOLO

PROVINCIA DI VENEZIA

APPROVAZIONE PIANO DI SETTORE N.1

PROGETTISTA:

PROPRIONENTI:

JESOLOTURISMO s.p.a.

30017 Lido di Jesolo (VE)

BATTISTI Clelia

C.F. 877015808008

GASTANI ANTONIO & C.

P.I. 02578190273

STATO DI PROGETTO

CHIOSCO BATTISTI, BLOCCO SERVIZI E PRONTO SOCCORSO

PLANIMETRIA DI PROGETTO - DETTAGLIO A

PROSPETTI

SCALA 1:100

SCALA 1:100

APRILE'11

SETTEMBRE'12

LUGLIO'13

DICEMBRE'13

N°PROT.: 109-37

04

BEZDIKIAN ARCHITECTS

VIA DEL PANINZIERE 1 - 30013 GALLURANO (PD) - P.IVA n. 03441570264 - E-MAIL: info@bezdiikian.com

www.bezdiikian.com

DISEGNO DI NOSTRA ESCLUSIVA PROPRIETA' - DIVIETO ASSOLUTO DI RIPRODUZIONE A TERMINI DI LEGGE