


- LEGENDA**
- PERIMETRO AMBITI DI INTERVENTO
 - Zona B 1.2
 - Zona D 2.1
 - Zona F 3.3
 - Zona F4

ESTRATTO P.U.A. APPROVATO CON DELIBERA DI D.G.C. n.46 del 24.02.2014

SCALA 1:1000

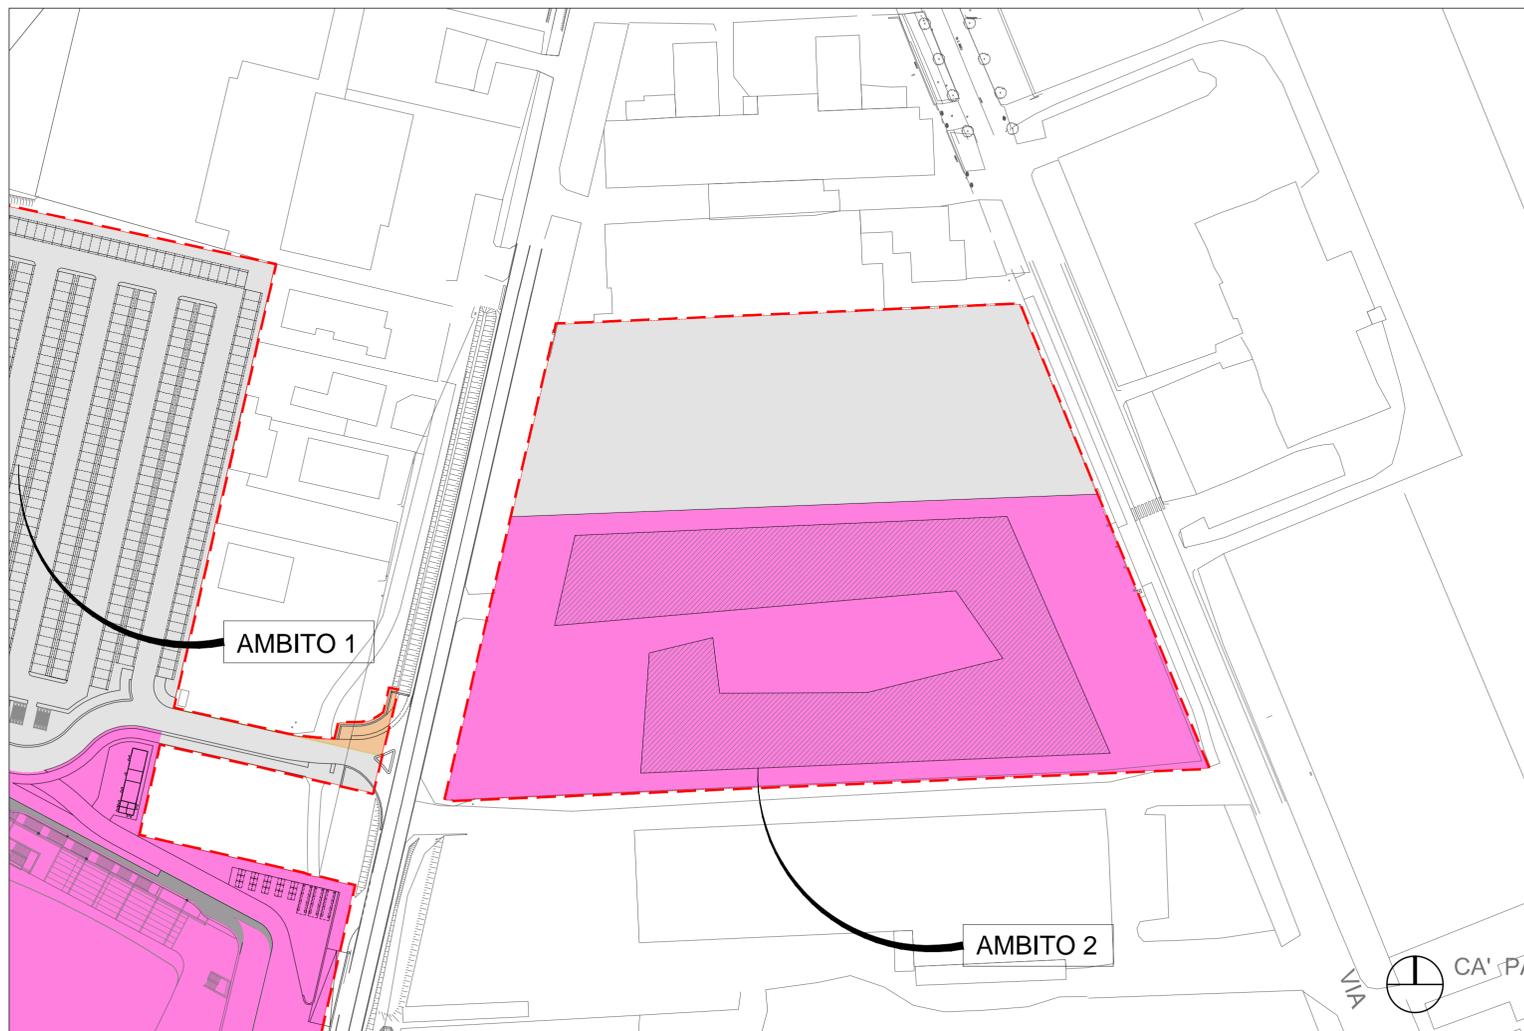

AMBITO 2 - MODIFICA ZONIZZAZIONE A SEGUITO DI VARIANTE PUNTUALE

SCALA 1:1000

CITTA' METROPOLITANA DI VENEZIA
COMUNE di JESOLO
PIANO URBANISTICO ATTUATIVO
"EX CATTEL - CAPANNINE"
COMPLESSO COMMERCIALE "JESOLO MAGICA"

ALLEGATO ALLA RICHIESTA DI VARIANTE
 AL PRGC EX ART. 63 COMMA 9 L.R. 30/2016

COMMITTENTE: JESOLO 3000 S.p.a.
 sede amministrativa
 Via G. Galilei, 4/A
 30100 ROVERETO
 sede legale
 Vicolo San Domenico, 16
 37122 VERONA

JESOLO 3000 SPA
 Sede Amm. via. Via G. Galilei, 4/A - 30100 Bolzano
 Sede Legale: Vicolo San Domenico, 16 - 37122 Verona
 Partita IVA: 02227160217

Il presente elaborato e di proprietà di PROTECO e non può essere riprodotto o trasmesso o fatto anche in modo parziale senza autorizzazione scritta.

ZONIZZAZIONE		CODICE ELABORATO			
P520 01 P		002	0	0	G2
CODICE COMESISA OPERA FASE		PROGRESSIVO	SR	REV	AG DIV
3					
2					
1					
0	EMISSIONE	Settembre 2017	PROTECO	PROTECO	PROTECO
REV.	DESCRIZIONE	DATA	REDATTO	VERIFICATO	APPROVATO
PROGETTISTI: Valter Granzotto Architetto					
PROTECO engineering		SCALA: varie			
PROTECO engineering s.r.l. San Donà di Piave (VE) - 30027, Via C. Battisti, 39 - tel. +39 0421 54589 fax +39 0421 54532 mail: protecoeng@protecoeng.com mail PRC: protecoengineering@protecoeng.it P.I. 03952490278 www.protecoeng.it		FILE: P52001P00200G2.dwg CTB: ARCHITETTURA.CTB			