

Progetto Esecutivo

Pozzetto tipo per fognature per acque meteoriche

Ditta:

Marchetti Bruno - C.F.: MRGBRN34B05L743V
Marchetti Marco - C.F.: MRGMRC70H21C388E
Via G. Leopardi 15 - 30016 Jesolo (Ve)
Alf S.P.A. - C.F./P.IVA: 00348980285
Via Olanda 2 - 35100 Padova

scala:

1:25

Il Progettista

Dott. Ing. Giampaolo Bognolo

data 25 marzo 2014

aggiornato

protocollo

cartella unione progettiESECUTIVO


dir1 dir2

file Pozzetti_bianche plot 1=0.025


valentino gerotto giovanni nardini architetti
jesolo ve via c.battisti,31 tel/fax 0421-350545 r.a. studio@gerottonardini.it

studio I.Ter. - Ingegneria del Territorio
san donà di piave ve p.zza rizzo,48 tel 0421-50265 fax 0421-340024 e-mail: studioiter@modi.it


redatto	controllato	approvato
Studio I.Ter.	Studio I.Ter. - Studio Gerotto Nardini	Studio I.Ter. - Studio Gerotto Nardini

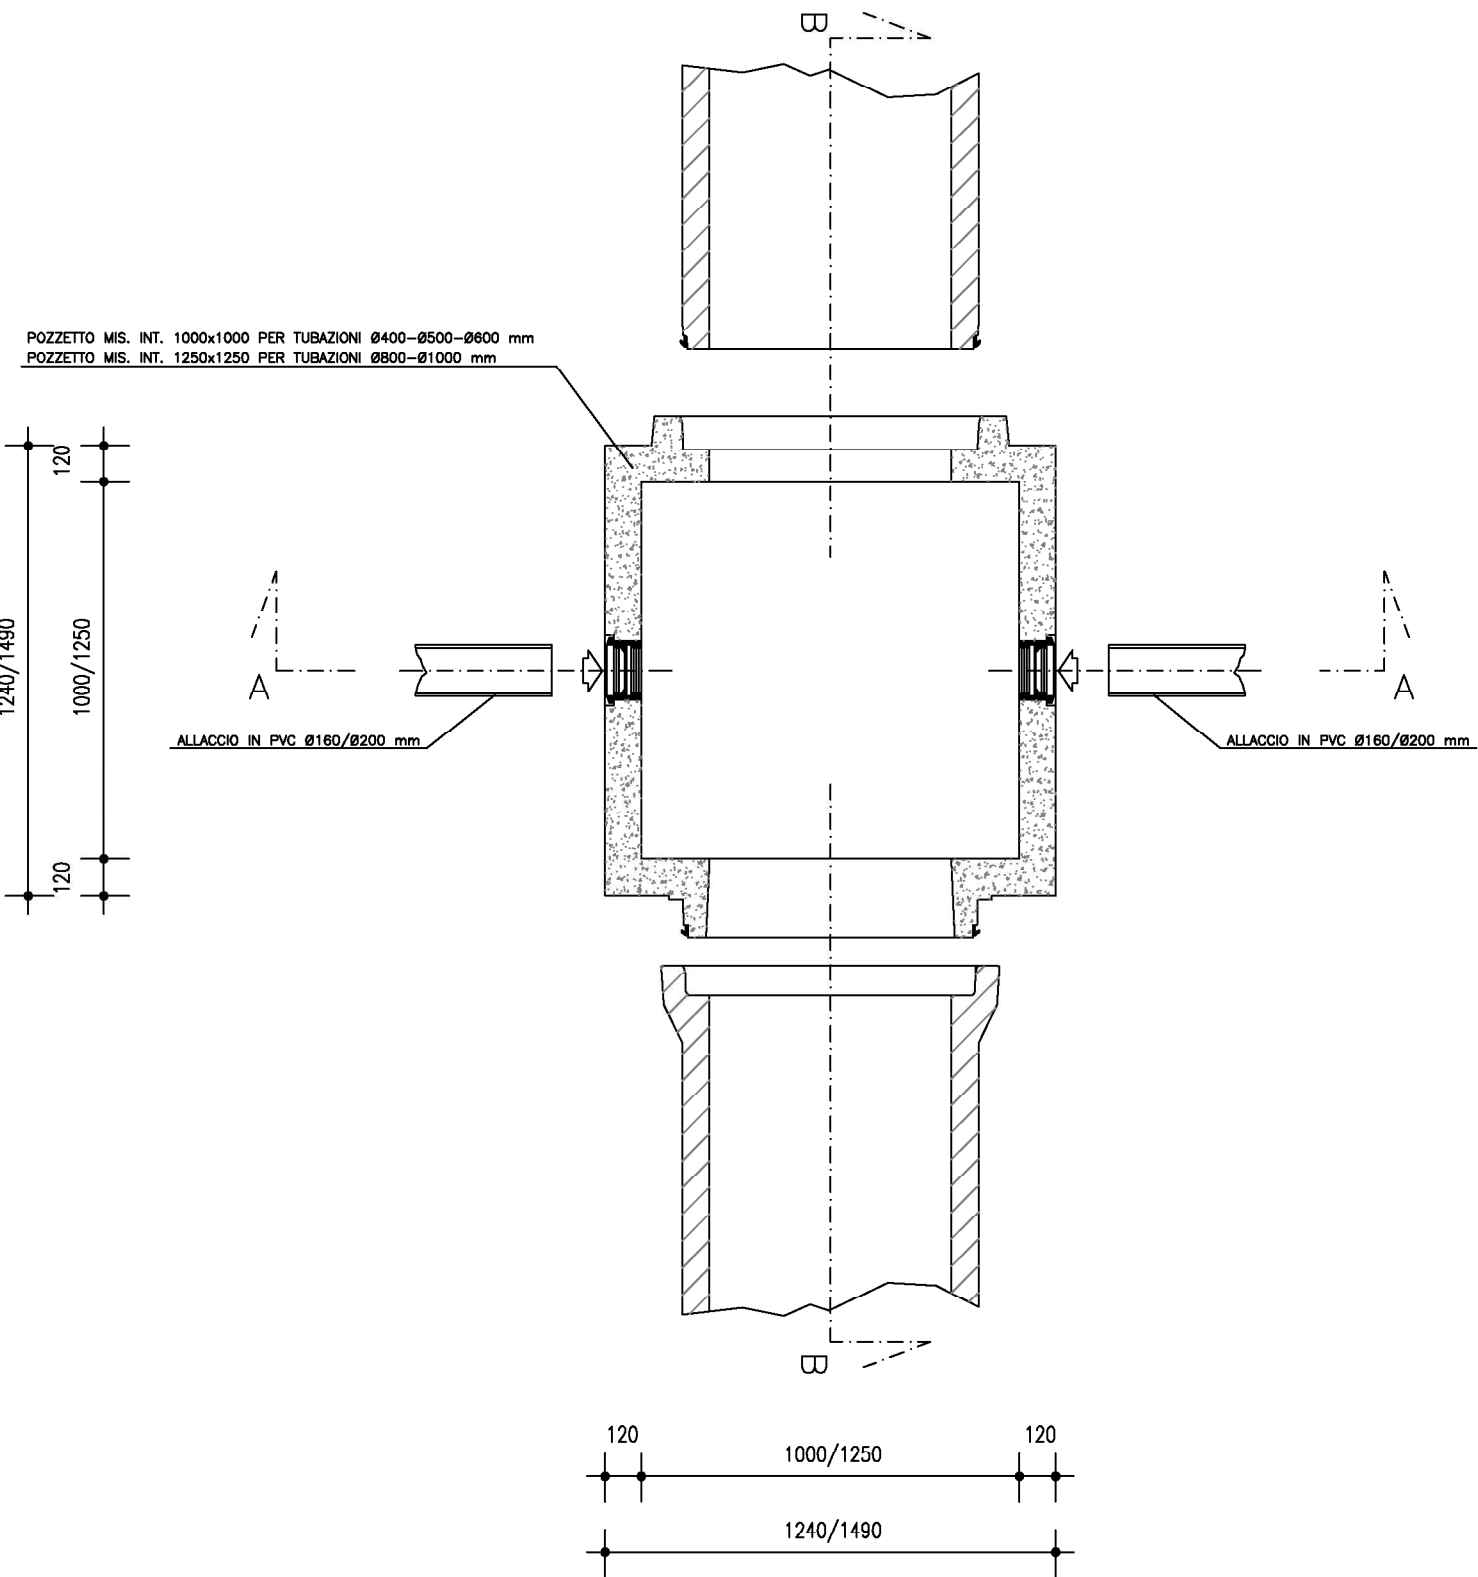


PIANTA

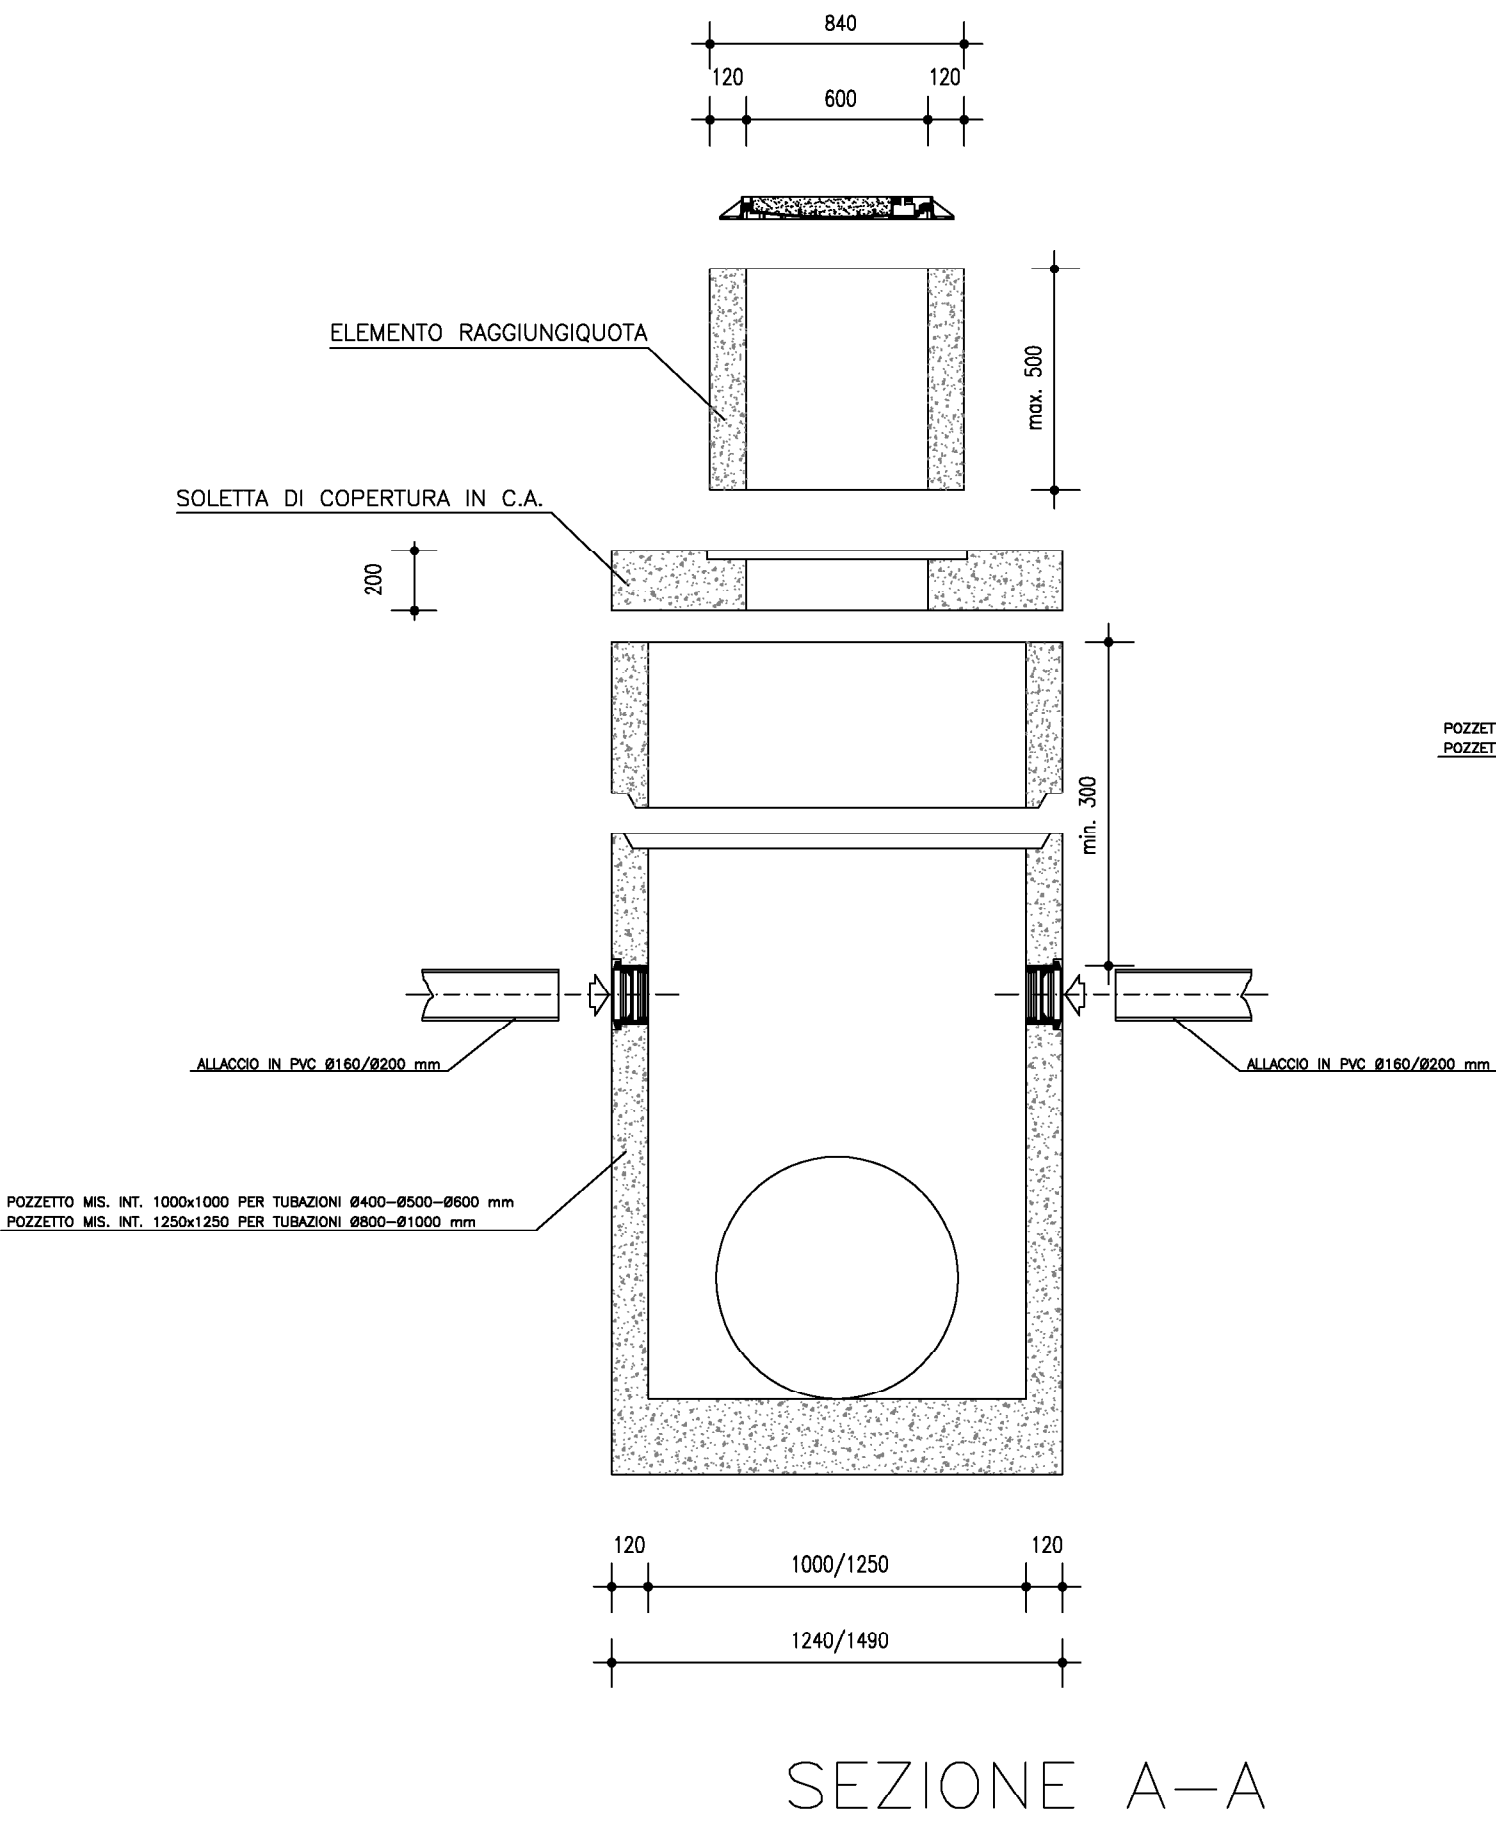

SEZIONE A-A

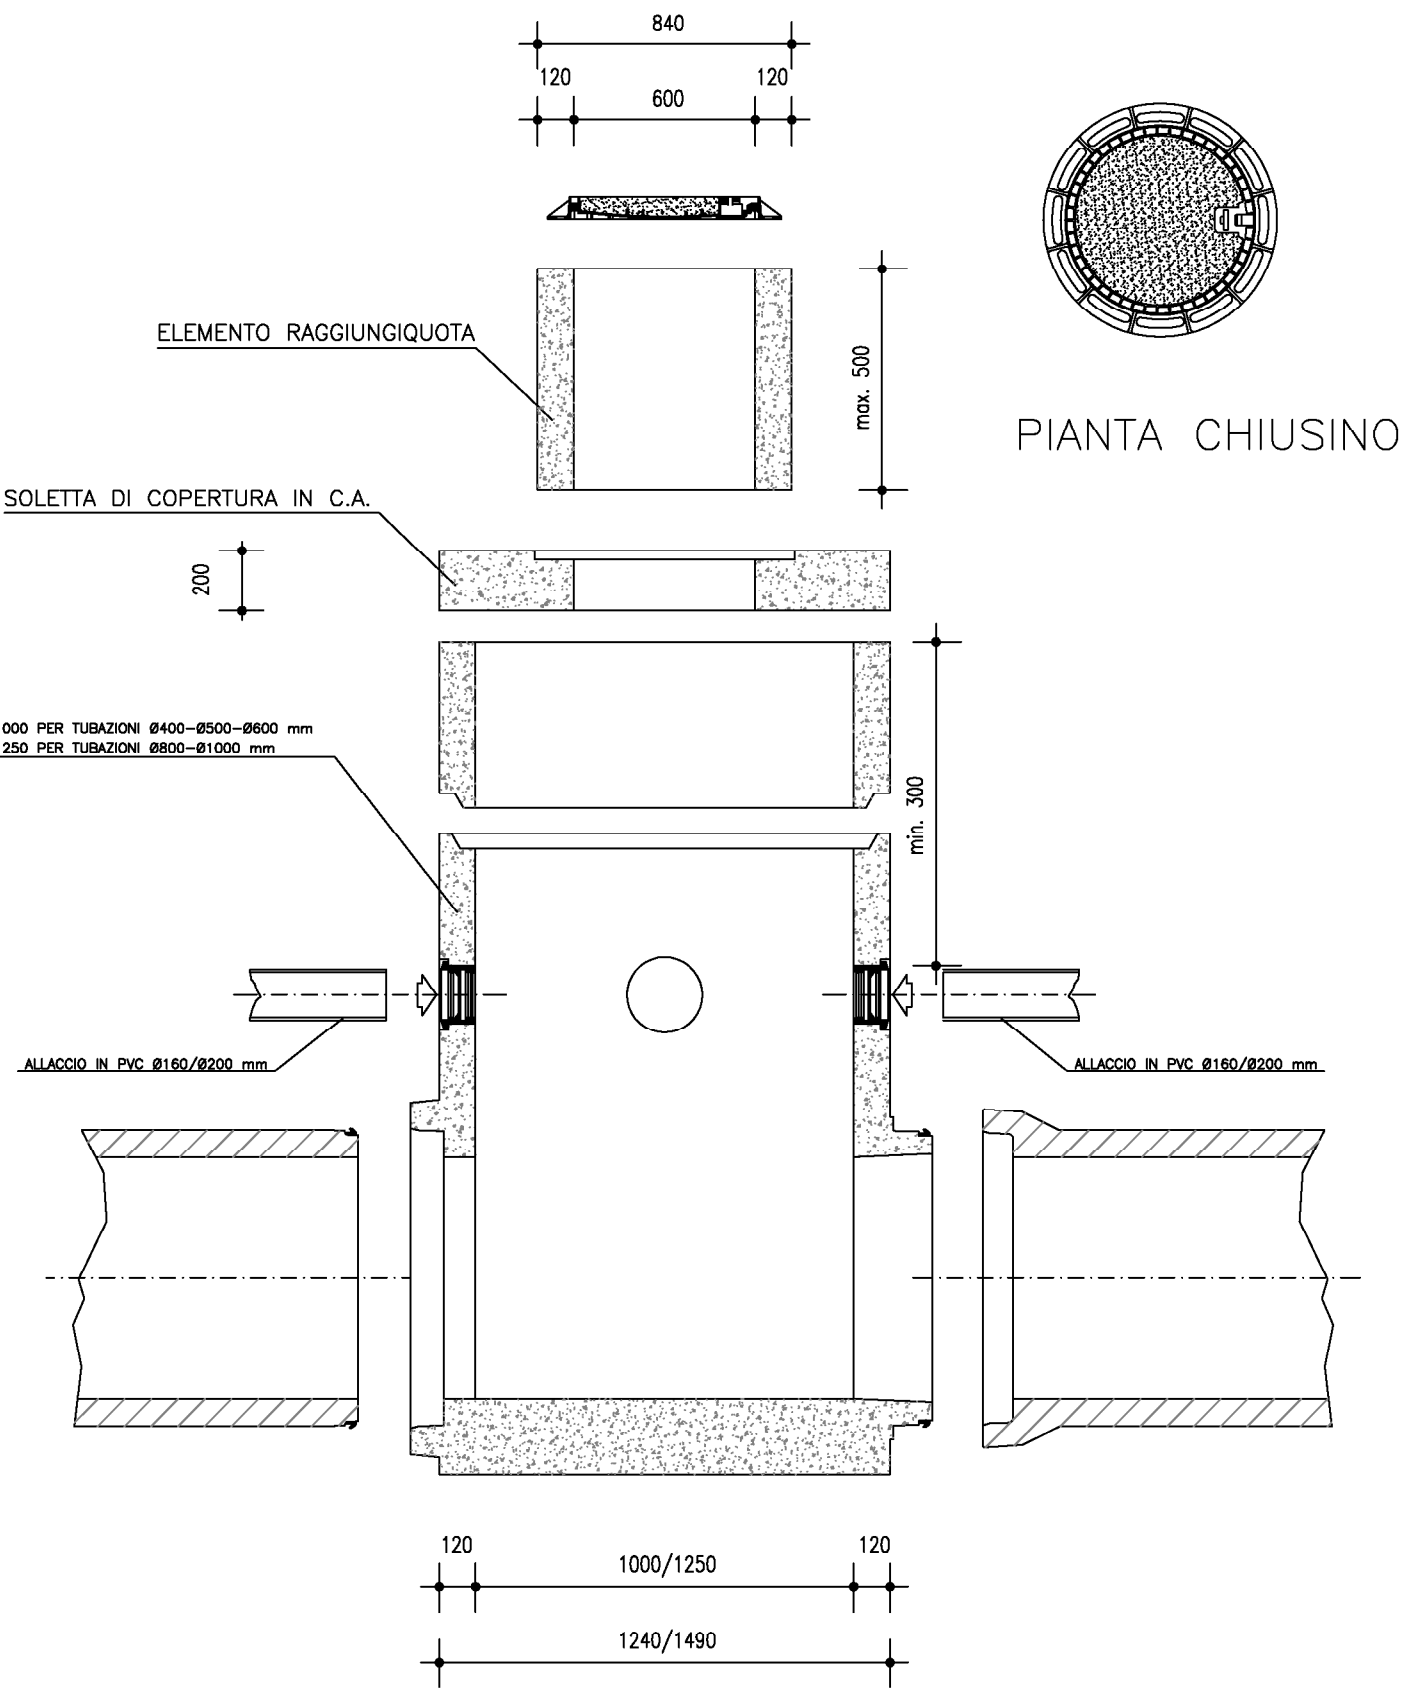

SEZIONE B-B

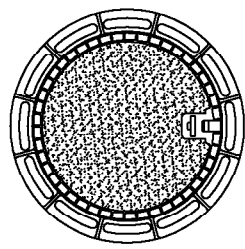

PIANTA CHIUSINO