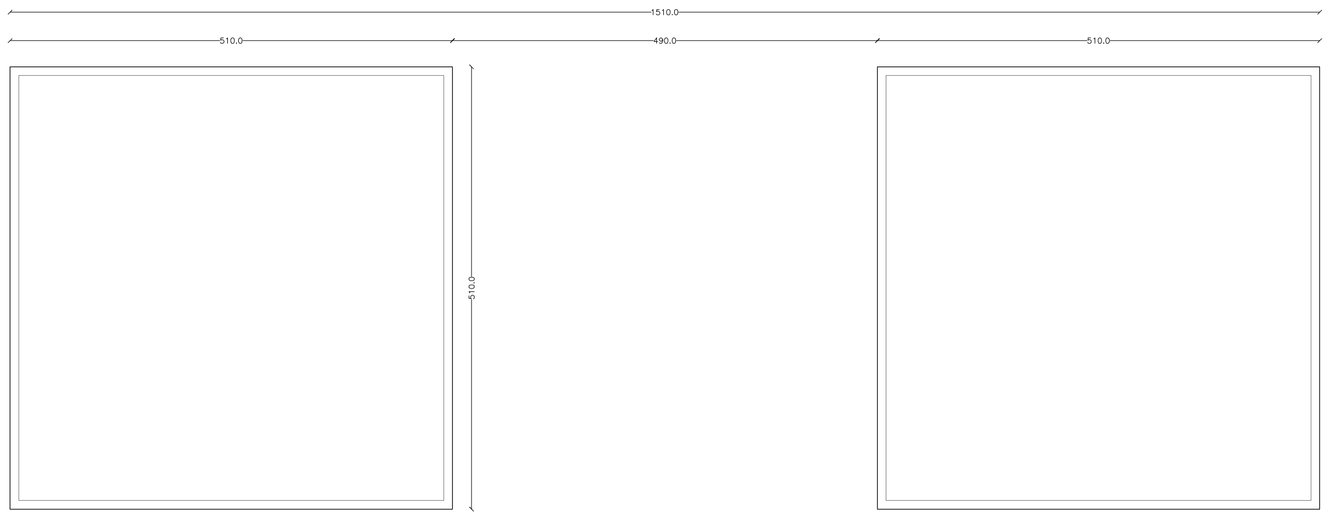

PIANTA COPERTURA
SCALA 1:50

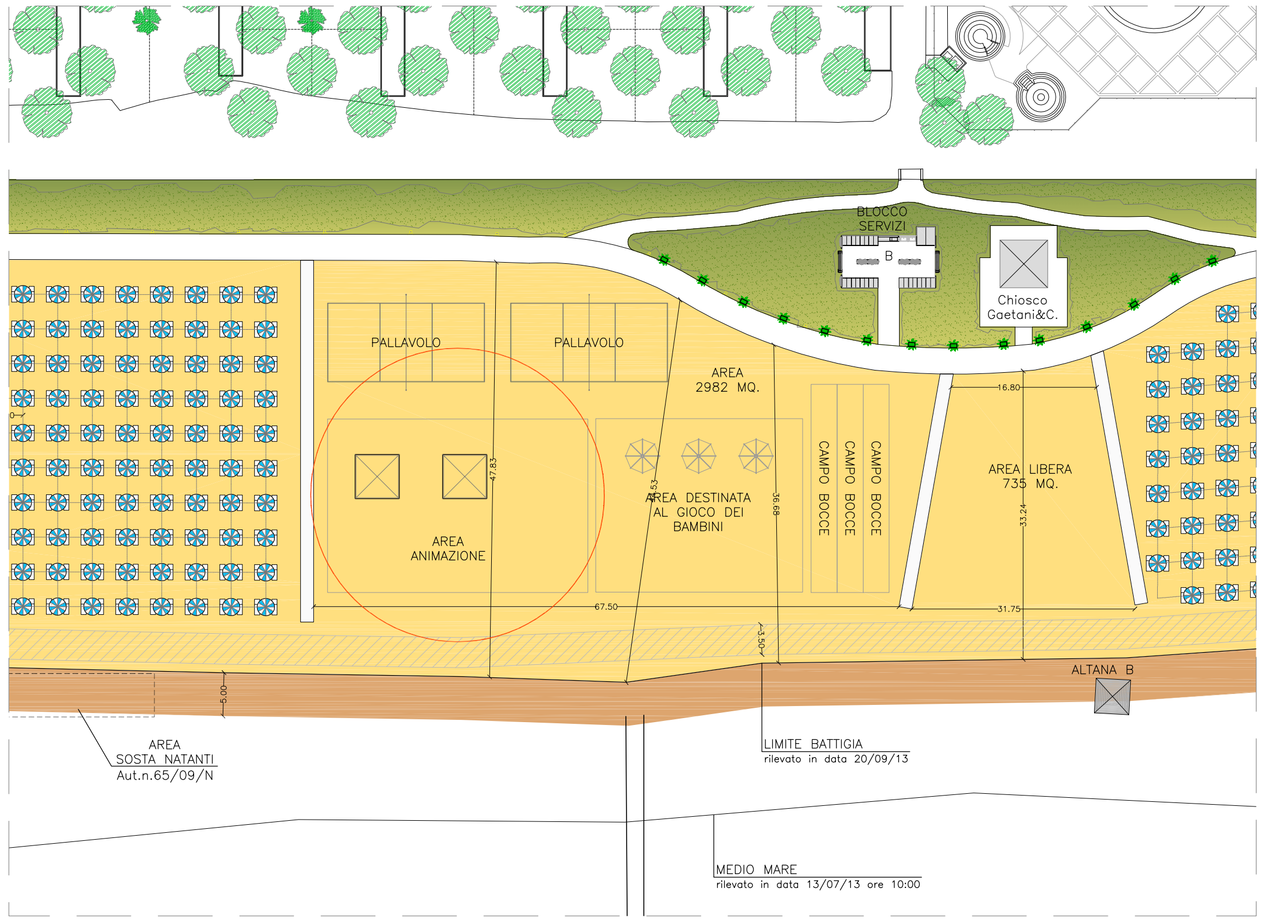

STRALCIO PLANIMETRIA
SCALA 1:500

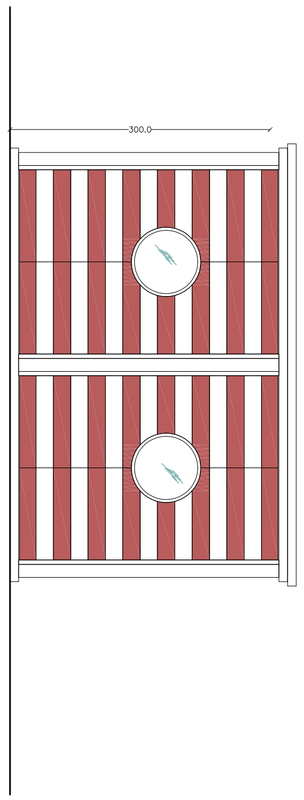

PROSPETTO LATERALE
SCALA 1:50

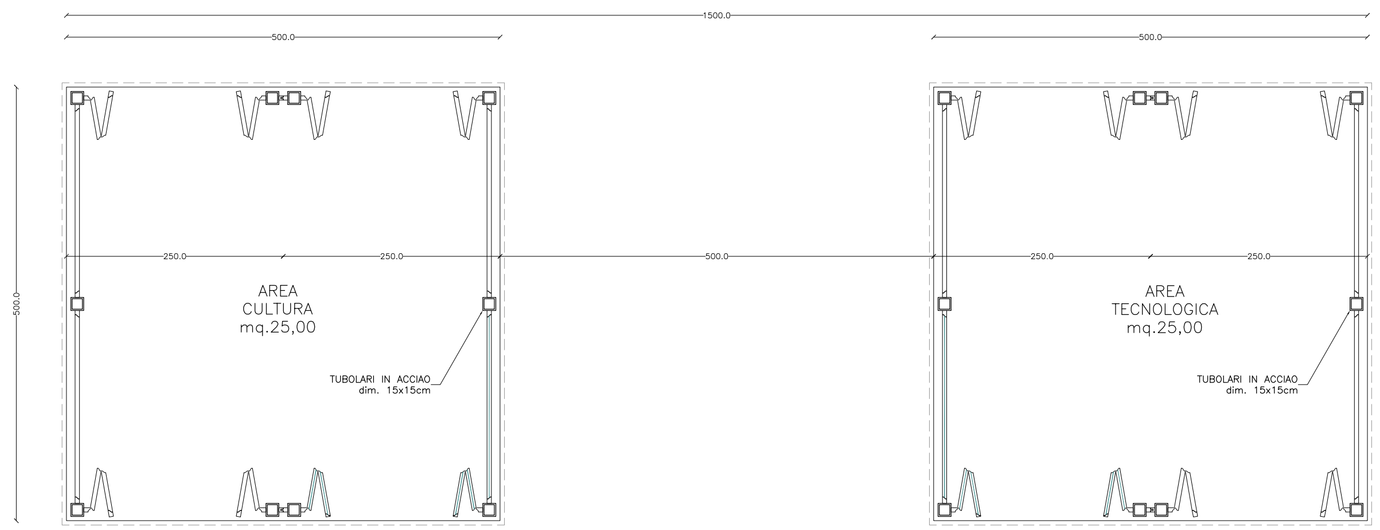

PIANTA ATTACCO A TERRA
SCALA 1:50

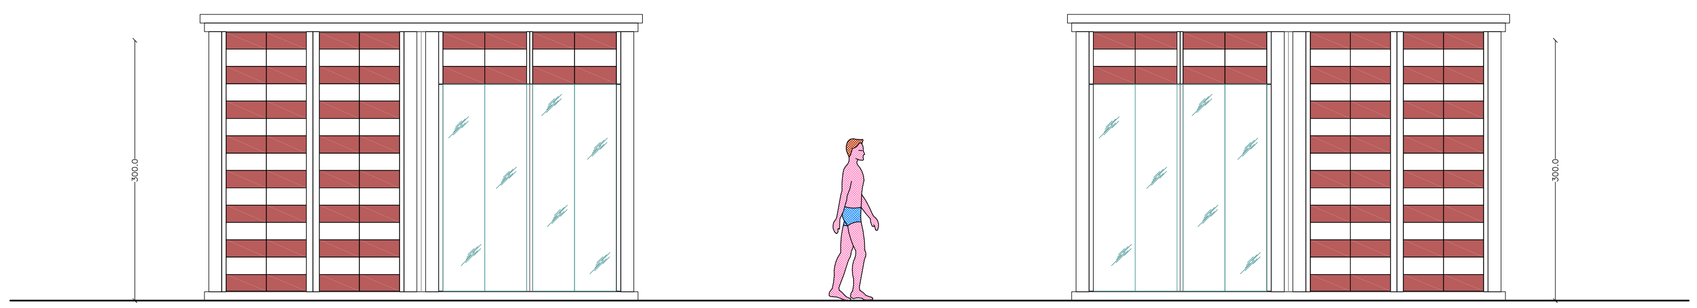

PROSPETTO FRONTALE
SCALA 1:50

COMUNE DI JESOLO

PROVINCIA DI VENEZIA

APPROVAZIONE PIANO DI SETTORE 1

PROGETTISTA:

PROPONENTI:

JESOLOTURISMO s.p.a.
Piazza Brescia, 5
30017 Lido di Jesolo (VE)

BATTISTI CLELIA
C.F.: BTTCLL50M48B006R

GAETANI ANTONIO&C.
P.I.:02576180273

STATO DI PROGETTO	
AREA ANIMAZIONE	
PIANTA ATTACCO A TERRA E COPERTURA	SCALA 1:50
PROSPETTO FRONTALE E LATERALE	SCALA 1:50
STRALCIO PLANIMETRIA	SCALA 1:500

08

APRILE'11 SETTEMBRE'12 LUGLIO'13 DICEMBRE'13

N°PROT: 109-37

BEZDIKIAN ARCHITECTS
VIA DEL FINANZIERE 1 - 30013 CAVALLINO VENEZIA - TEL + 39 041 5370699 - FAX + 39 041 5379014 - E.MAIL studio@bezdikian.com
www.bezdikian.com

DISEGNO DI NOSTRA ESLUSIVA PROPRIETA', DIVIETO ASSOLUTO DI RIPRODUZIONE A TERMINI DI LEGGE