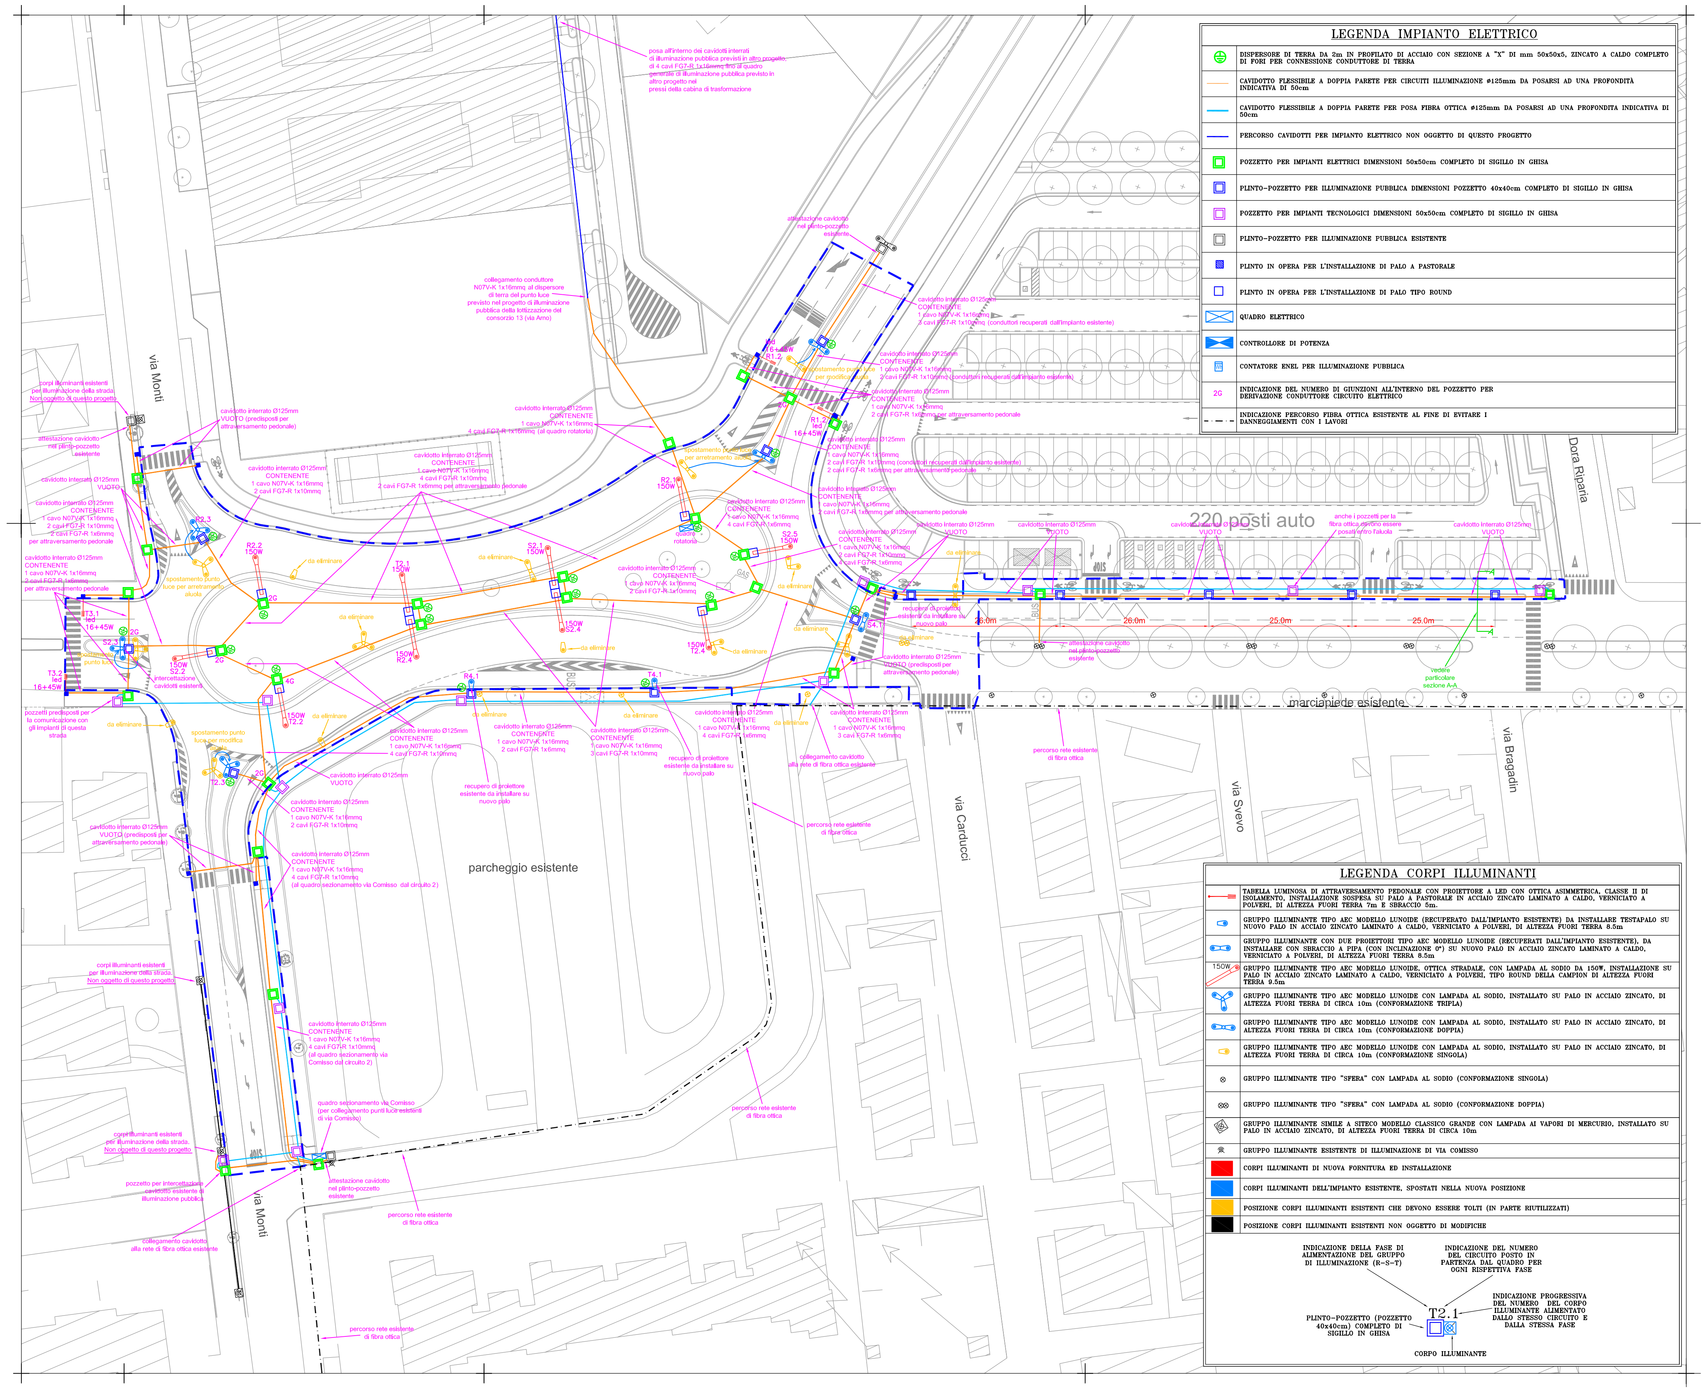

LEGENDA

Perimetro intervento (opere esterne al P.di L.)

N

Comune di Jesolo	Piano Urbanistico Attuativo dell' ambito di progettazione unitaria" n.13 in località Lido di Jesolo
Tav.07	Ditta: Consorzio Urbanistico 13 Piazza Brescia, 10/C Lido di Jesolo (VE)

07

Progetto delle opere di urbanizzazione di un Piano Urbanistico Attuativo

Nuova rotatoria intersezione via Monti, via Ceolotto, via Martiri delle Foibe e via Pindemonte - Planimetria impianto di illuminazione pubblica

scala: 1:500

Il Progettista
Dott. Arch. Valentino Gerotto

Il Progettista impianto illuminotecnico/elettrico
Per. Ind. Angelo Mauro Dalla Libera

data			
aggiornato	aprile 2014		
protocollo	171-C13		
cartella	PdL		
dir1 OP.URB		dir2	DICEMBRE 2013
dir3 APRILE 2014		dir4	
file	tav.07	plot	1=1

valentino gerotto giovanni nardini architetti
jesolo ve via c.battisti,31 tel 0421-350545 fax 0421-1773086 studio@gerottonardini.it

redatto	controllato	approvato
P.I. M. Dalla Libera	Arch. V. Gerotto	Arch. V. Gerotto