




PLANIMETRIA DI PROGETTO - SCALA 1:1000

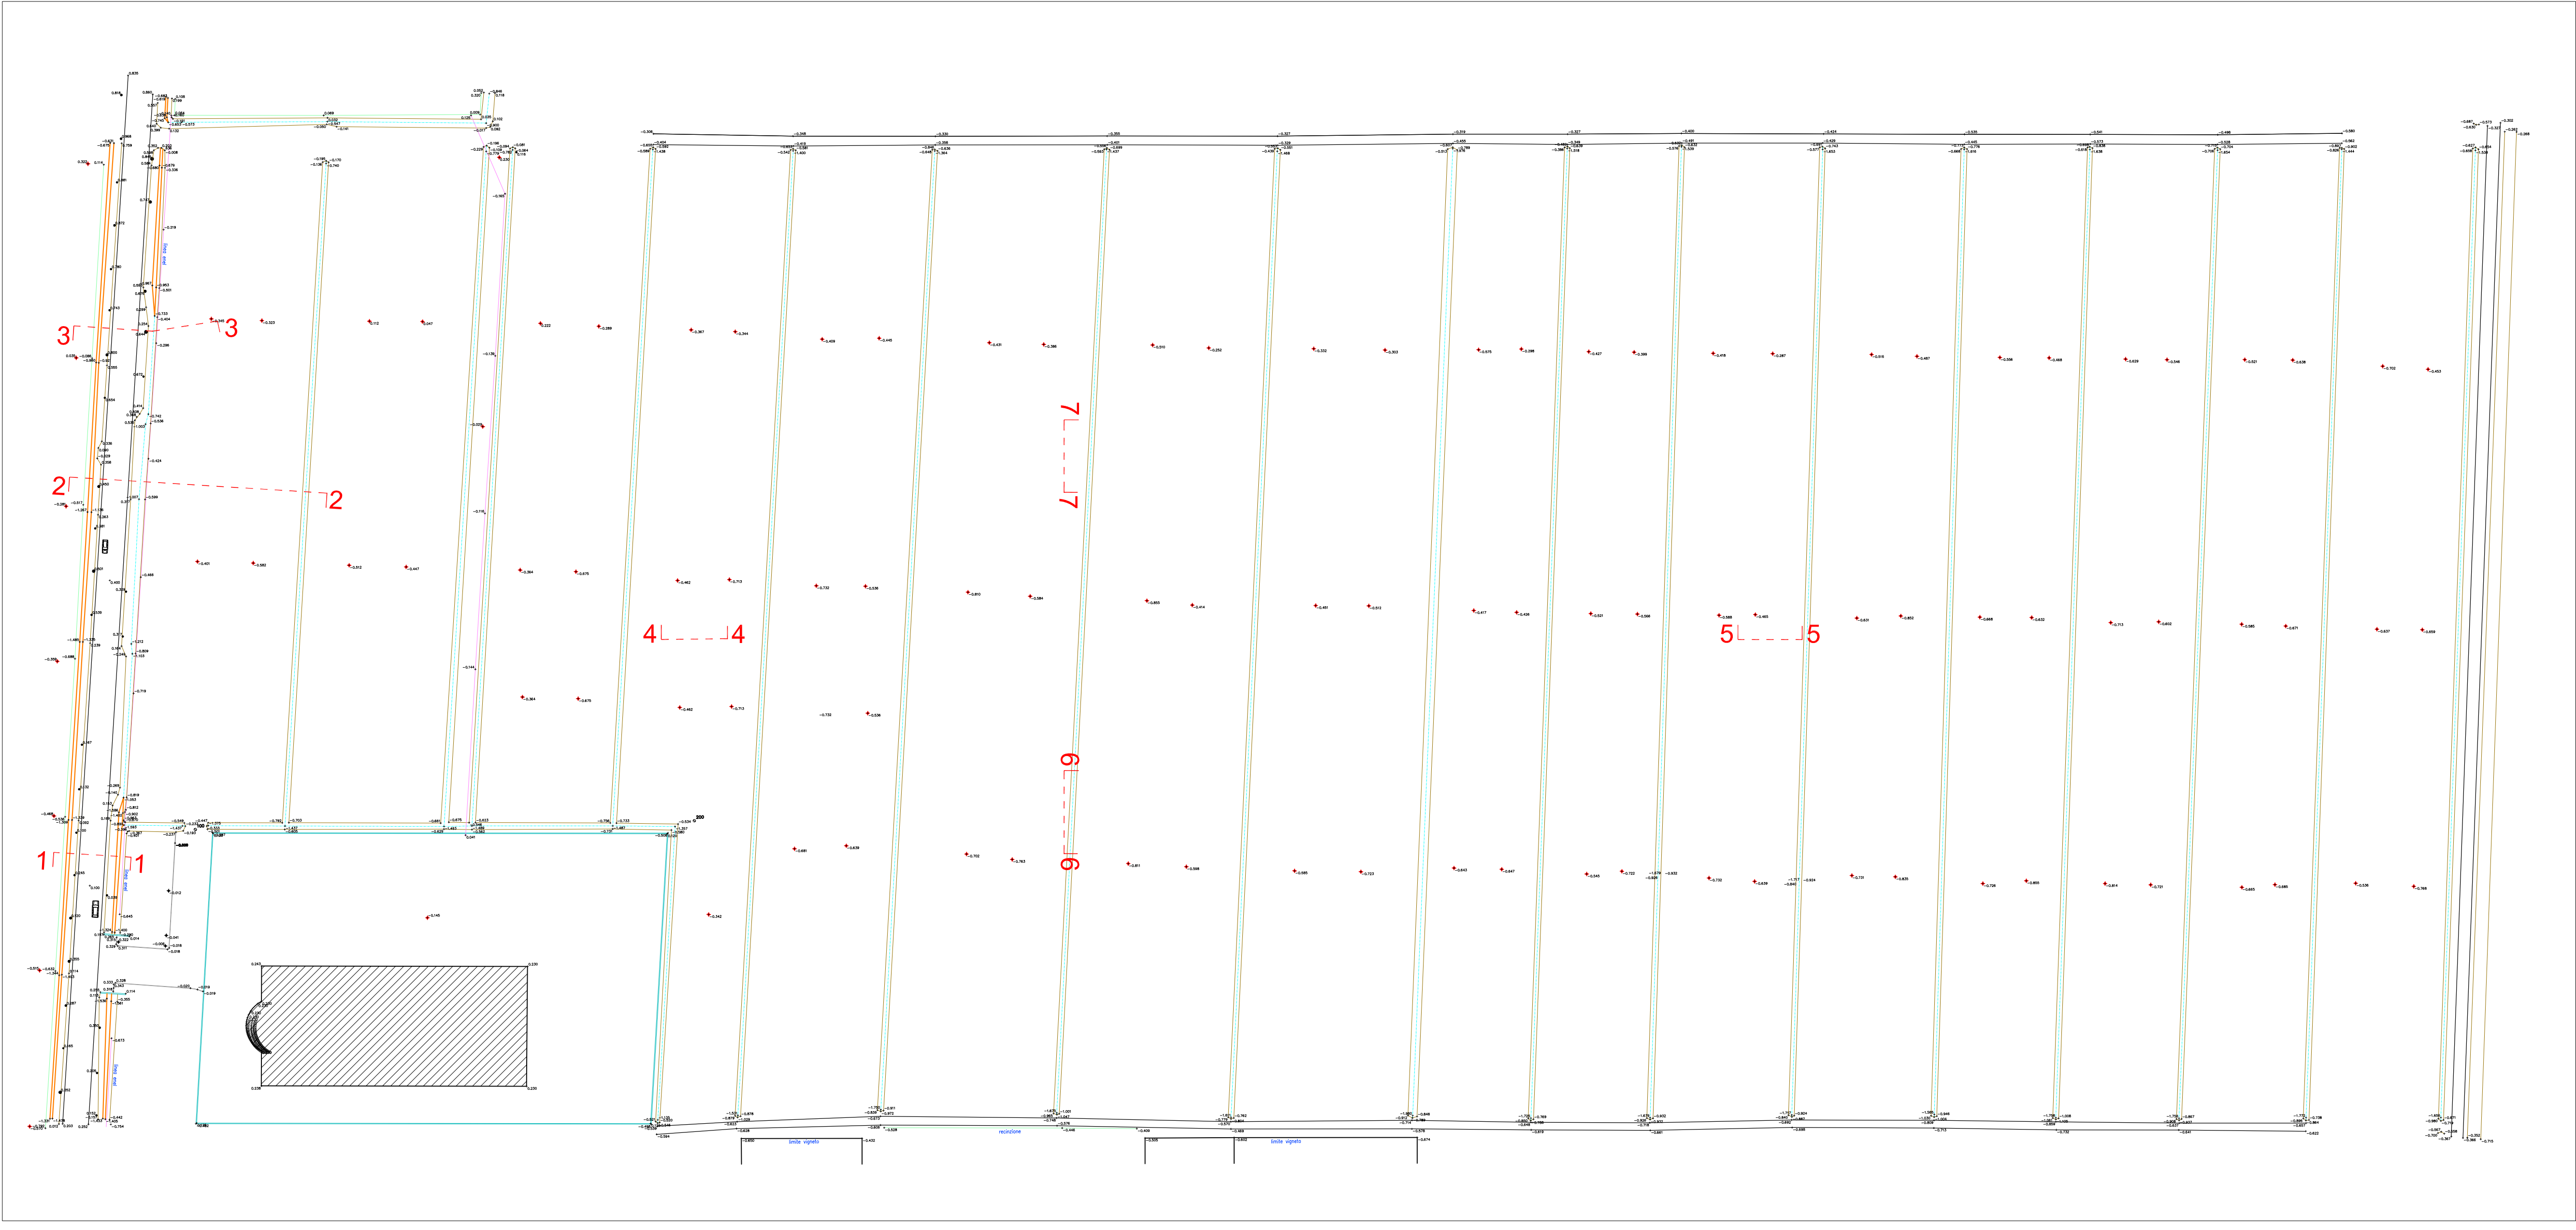

SEZIONE 2 - 2 - SCALA 1:100

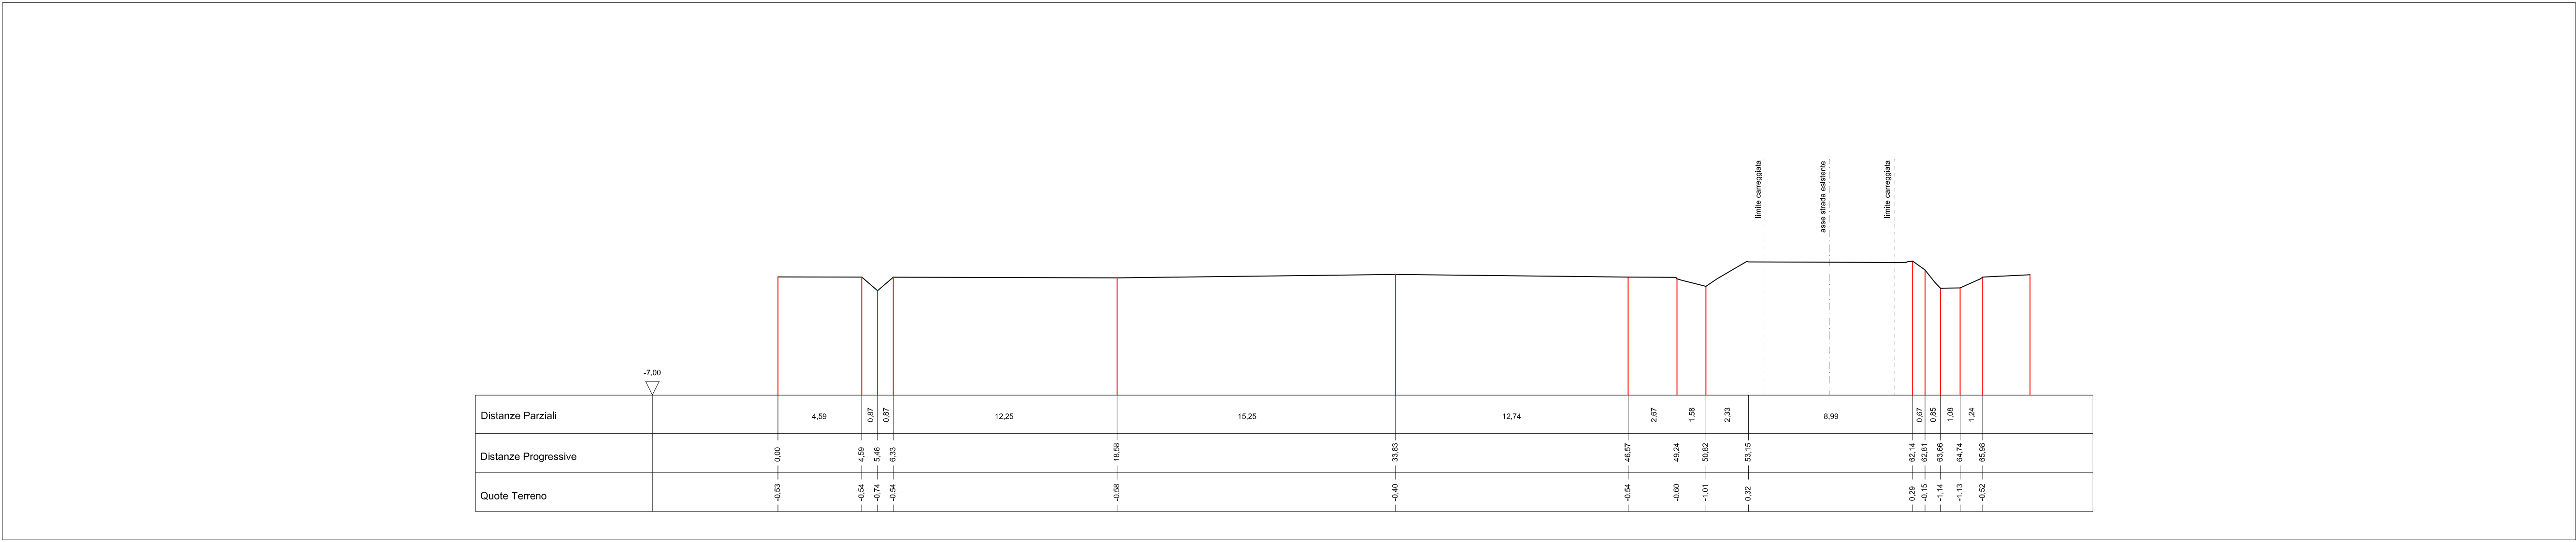


SEZIONE 1 - 1 - SCALA 1:100

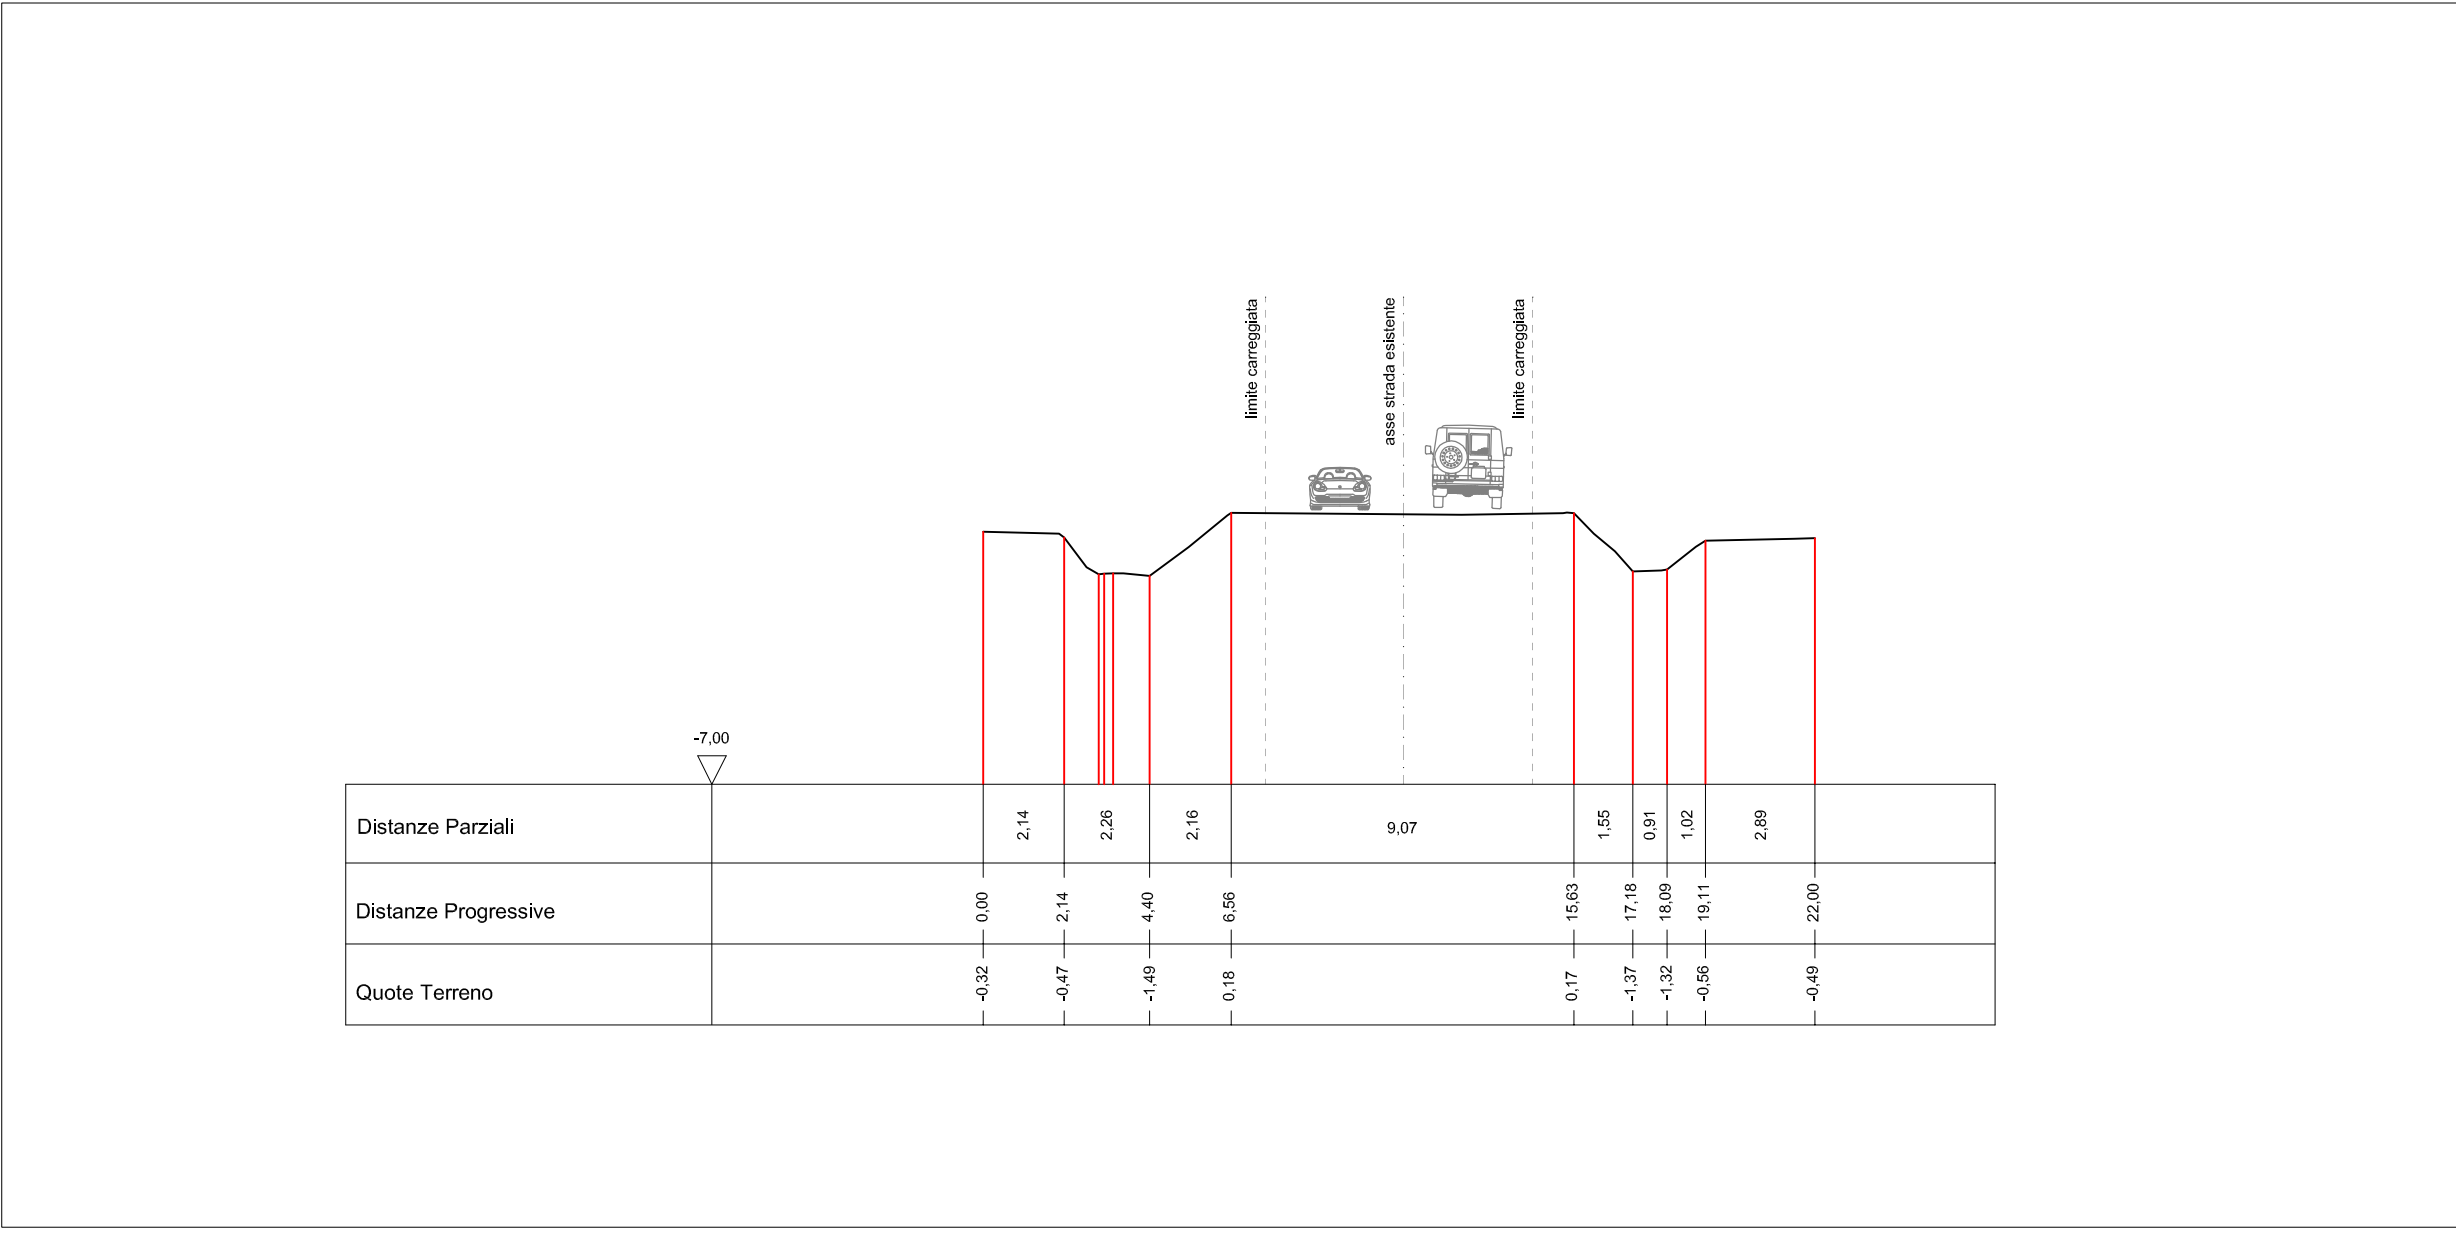


SEZIONE 3 - 3 - SCALA 1:100



SEZIONE 6 - 6 - SCALA 1:100

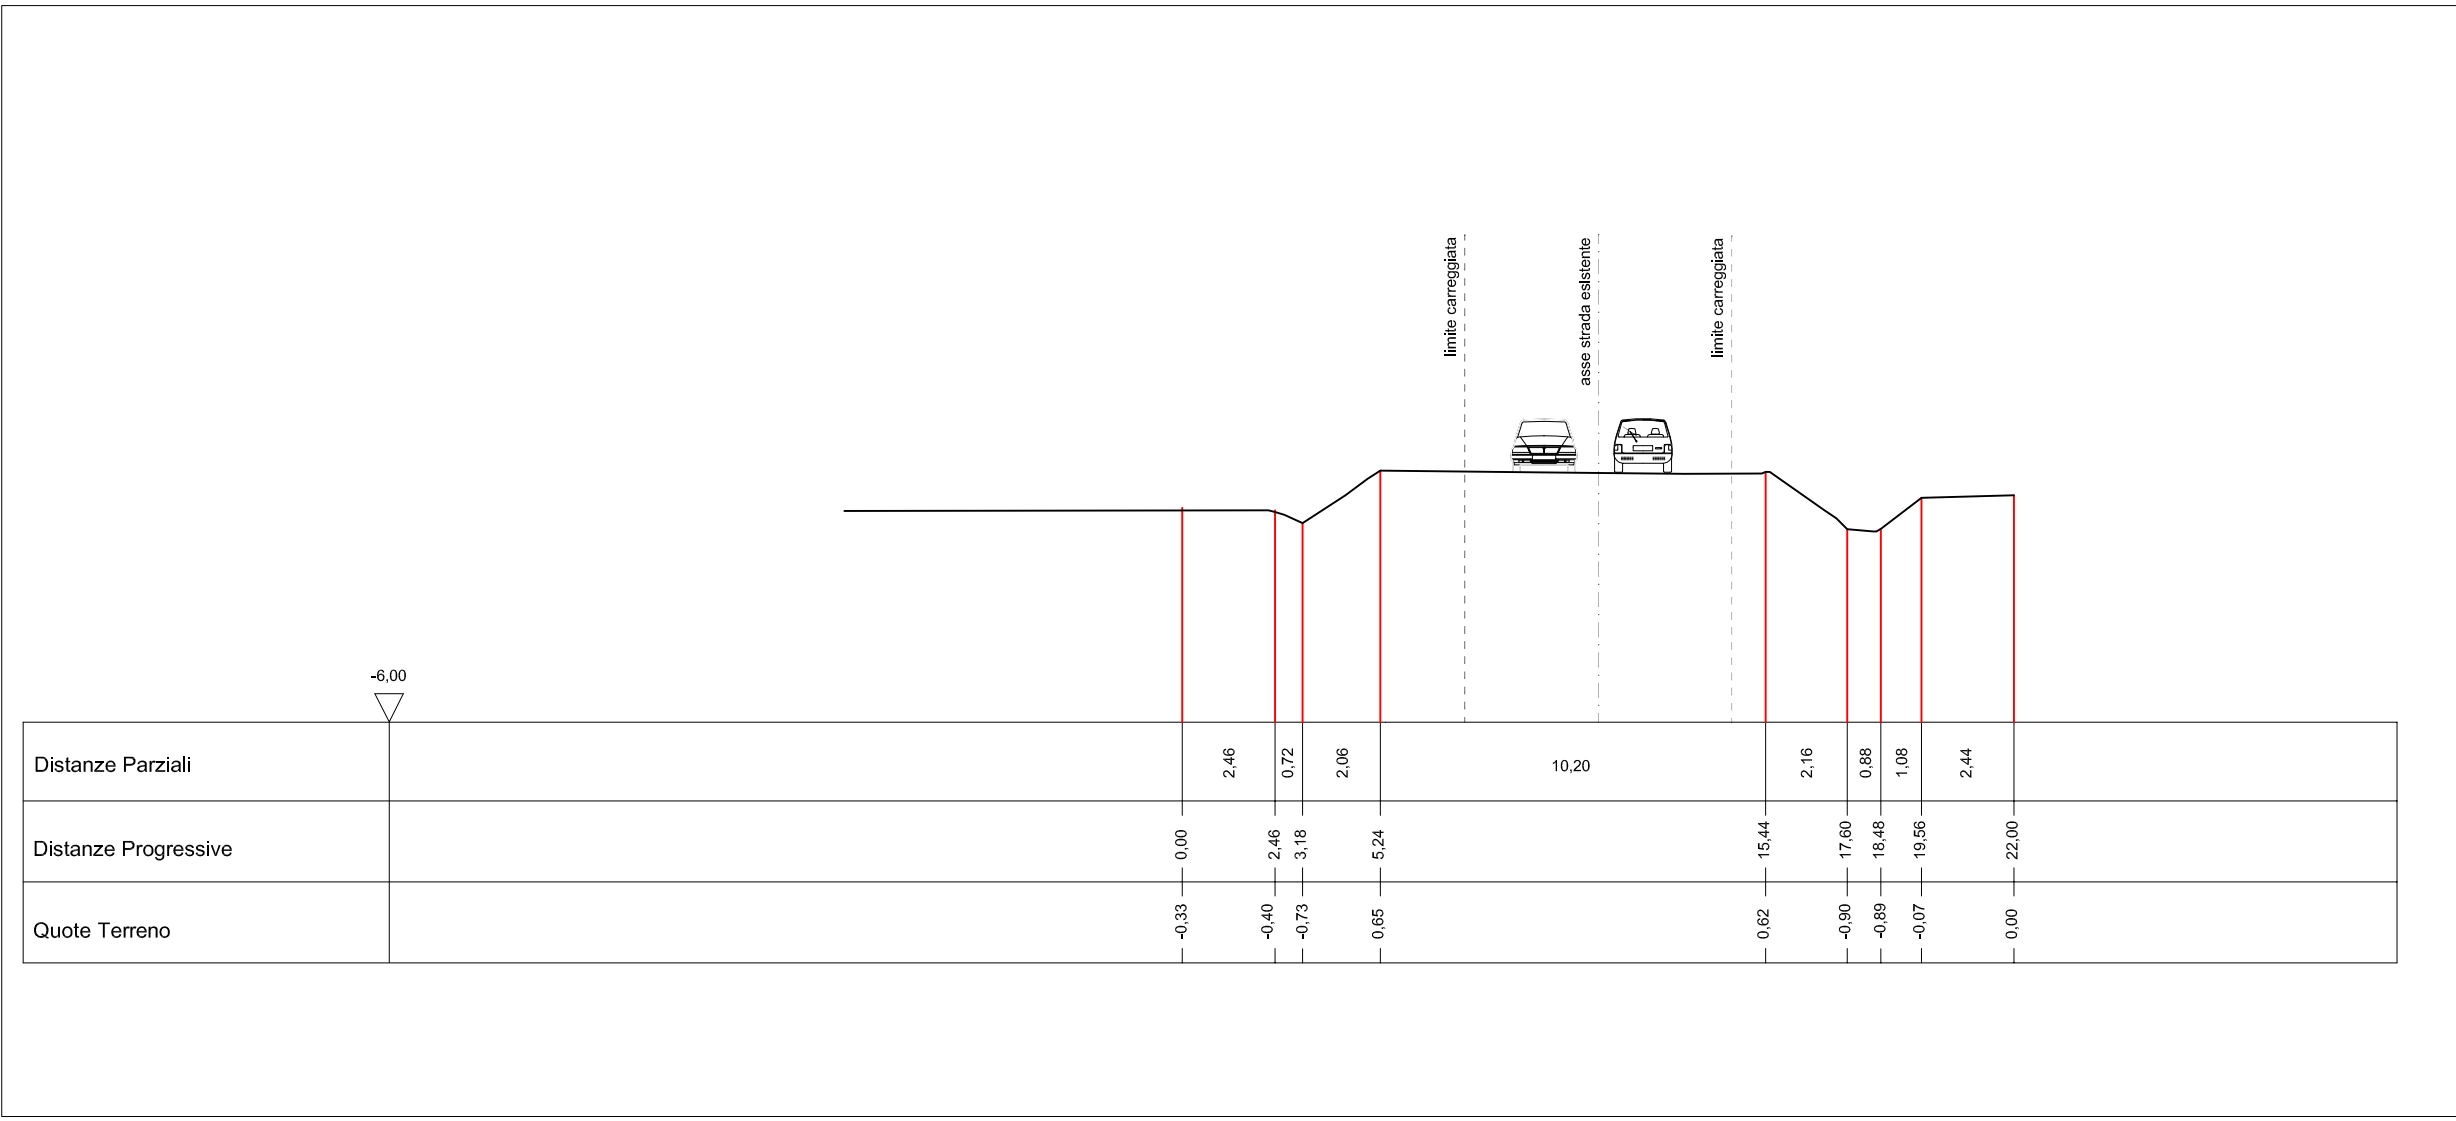


SEZIONE 3 - 3 - SCALA 1:100

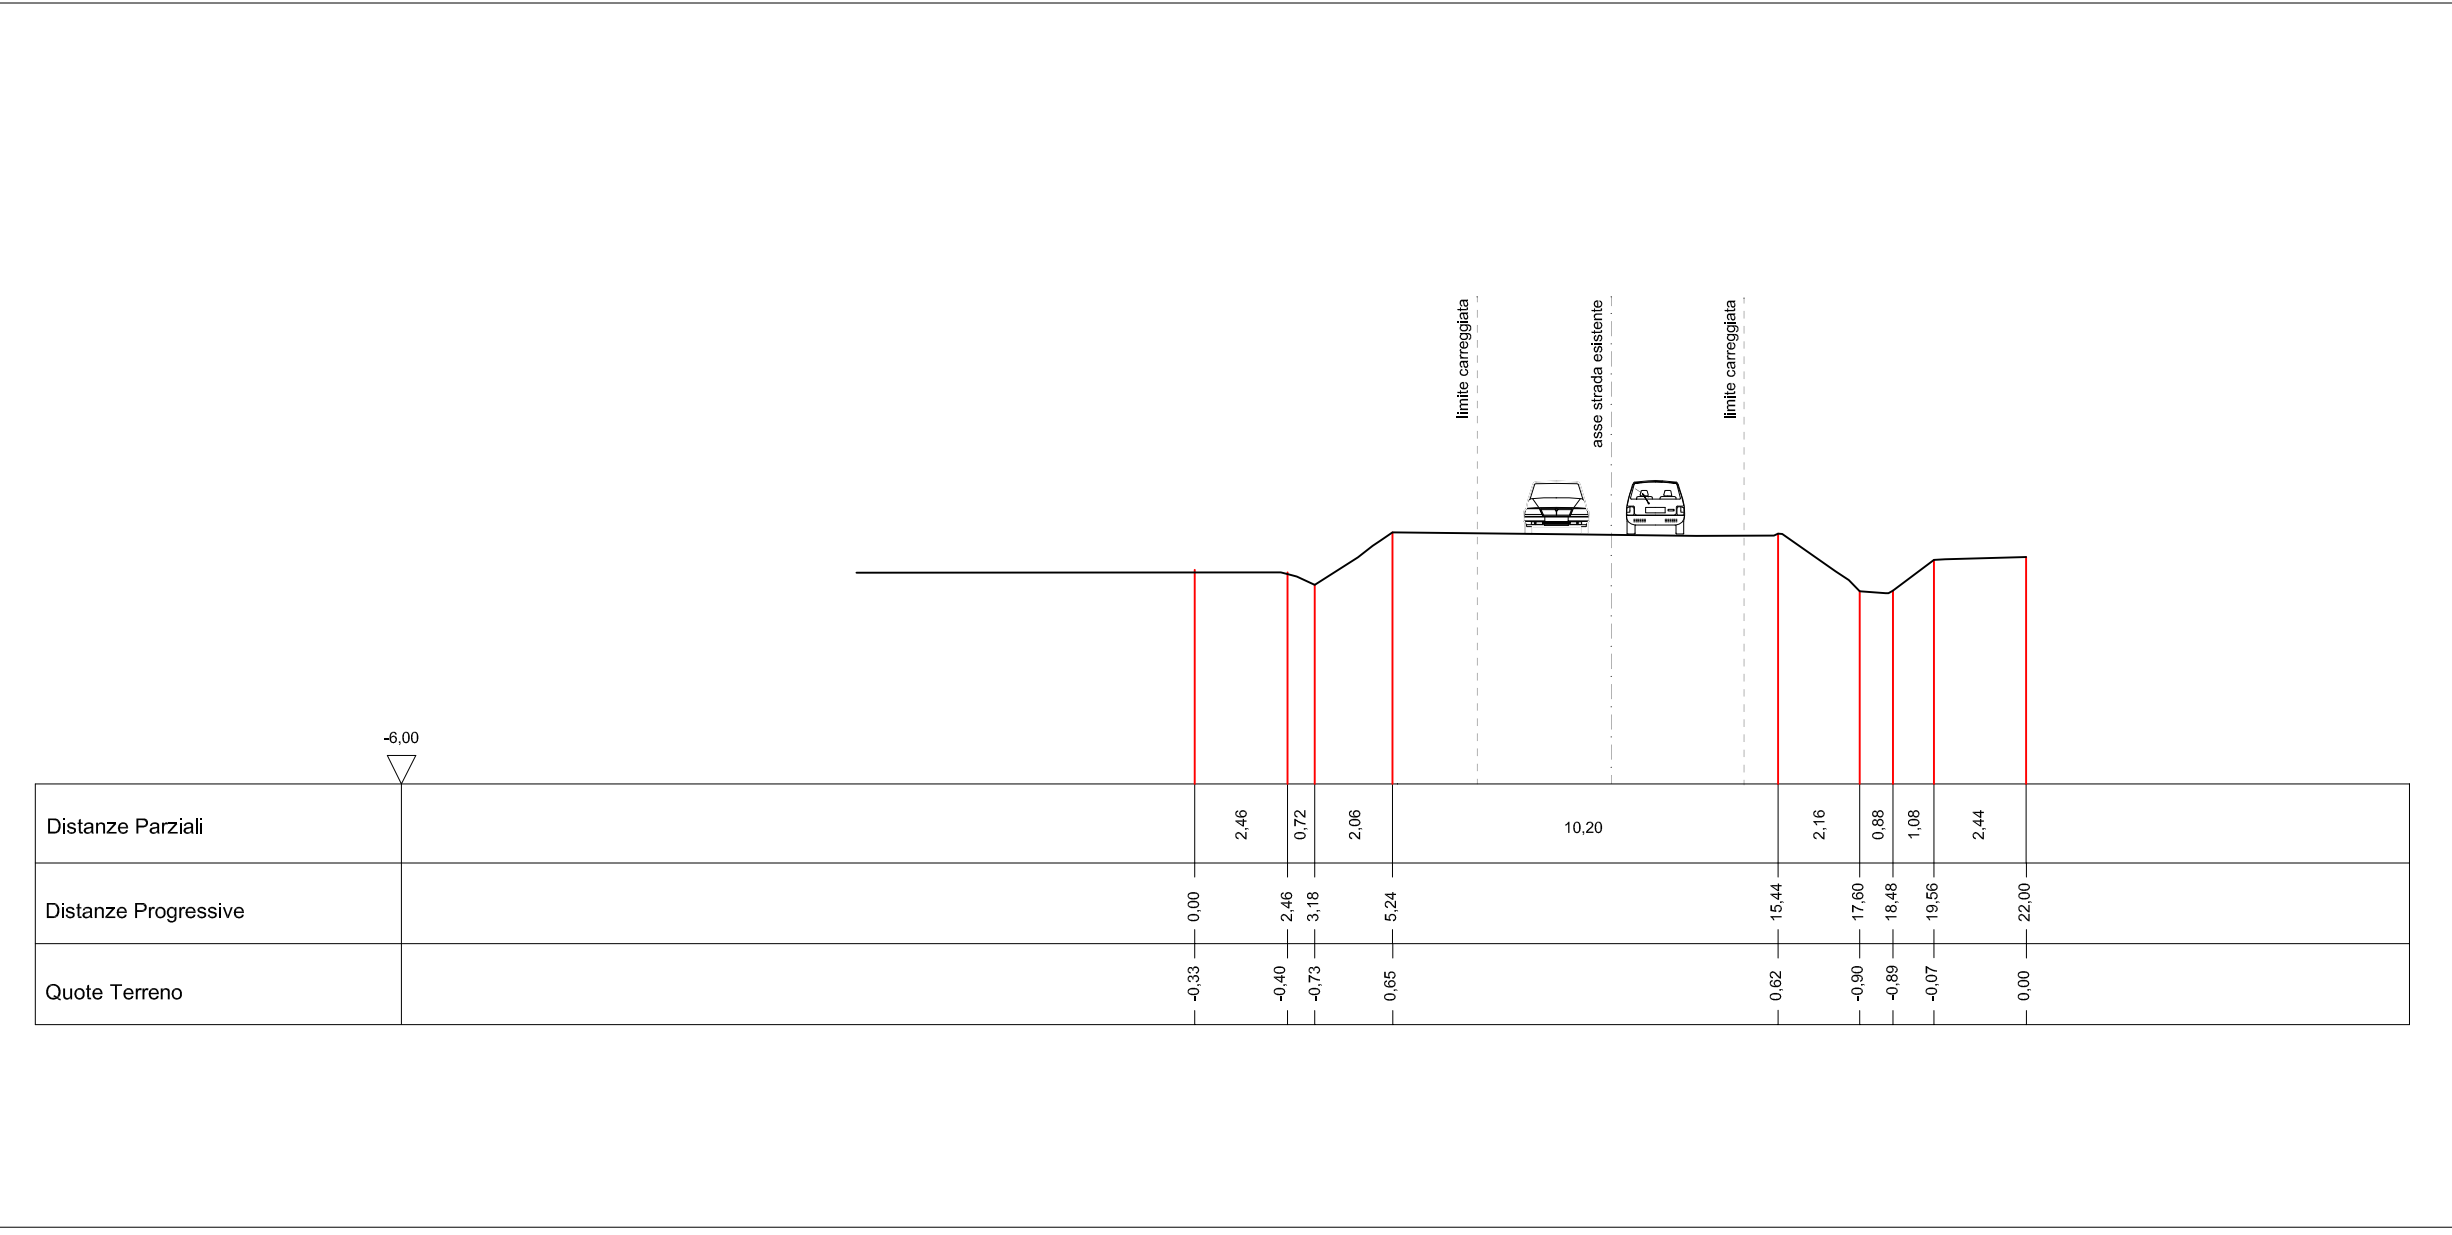

SEZIONE 5 - 5 - SCALA 1:100



SEZIONE 7 - 7 - SCALA 1:100

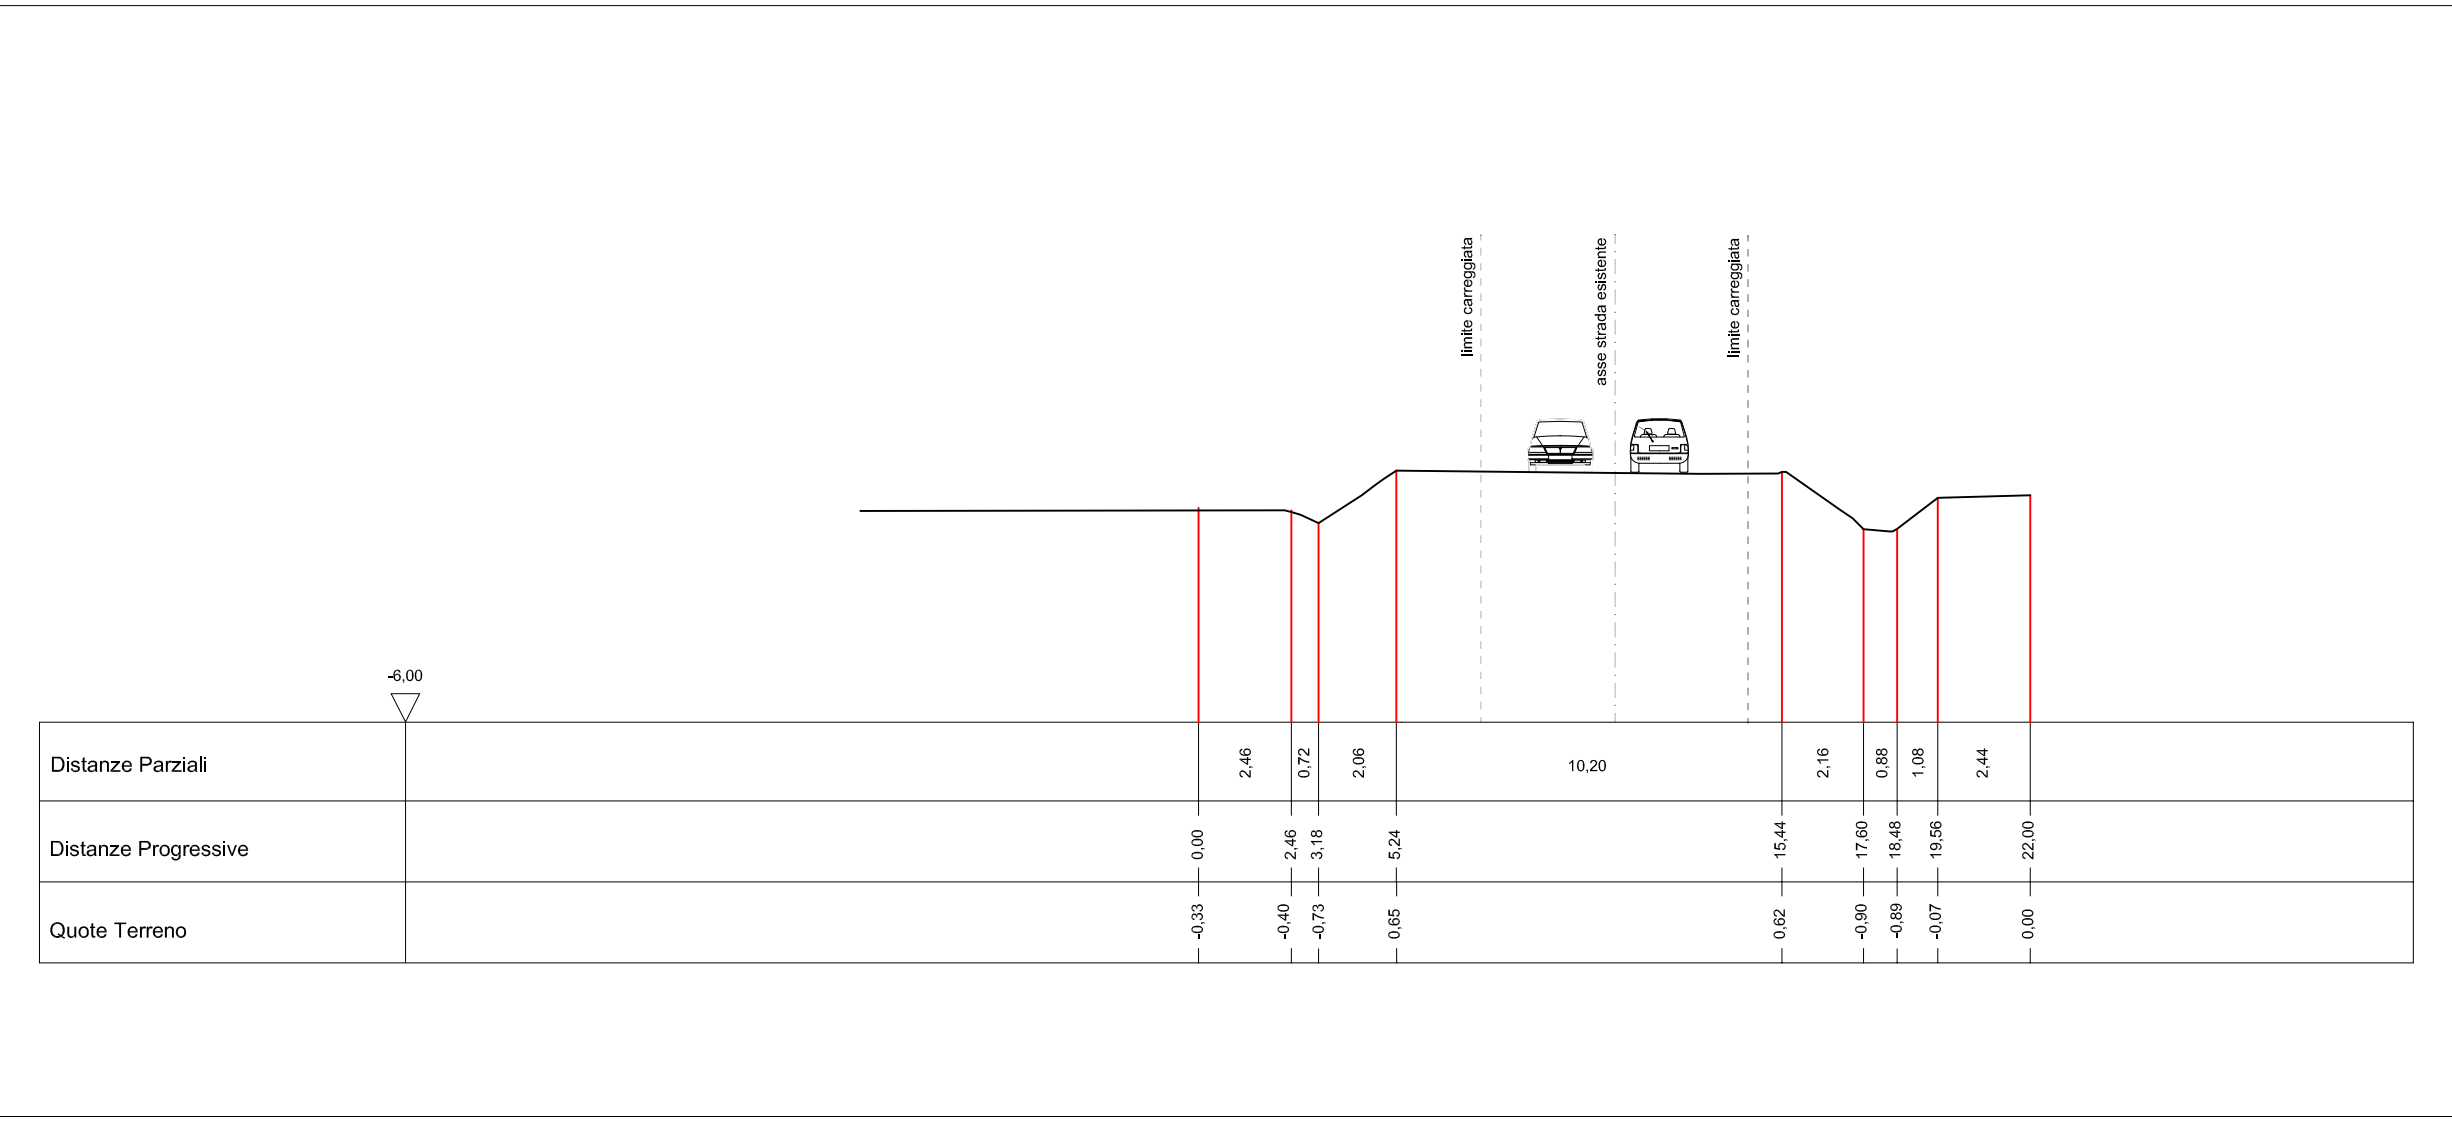

REV.	DATA	DESCRIZIONE	APPROVAZIONE
0	30 NOVEMBRE 2009	EMISSIONE	

NORD EST PROGETTI s.r.l.

SAN DONA' DI PIAVE (VE), g.lli. Leon Bianco 14 scala C - tel. 0421.330350 - fax. 0421.330661 - e-mail nepri@nepri.com

COMITENTE:
IMMOBILIARE GLOBAL SH
via G. Carducci 11 - SAGILE (PN)

COMUNE DI:
JESOLO (VE)

PROGETTO:
PIANO DI LOTTIZZAZIONE
DELL'AREA AGRO-INDUSTRIALE

OGGETTO:
PROGETTO ESECUTIVO:
SEZIONI TERRENO QUOTATE
ALLO STATO DI FATTO

PROGETTO E DIREZIONE LAVORI:
ING. ROBERTO ROSSETTO
ING. SANDRO TESO

SCALA:
1:100

DATA:
NOVEMBRE 2009