LEGENDA

- PISTA CICLOPEDONALE IN ASFALTO COLORATO
- MARCIAPIEDE IN BLOCCHI DI CEMENTO AUTOBLOCCANTI
- VERDE ORNAMENTALE
- PARCHEGGI IN BLOCCHI AUTOBLOCCANTI FORATI
- LINEA RETE MULTIMEDIALE
- POZZETTI 50/400 CON CHIUSINO CLASSE D400
- ARMADIO STRADALE RETE MULTIMEDIALE
- PALO PER SEGNALE RETE V64

COMUNE DI JESOLO

PERMESSO DI COSTRUIRE

PROGETTO: PORTO TURISTICO PER LA NAUTICA DA DIPORTO
OPERE DI URBANIZZAZIONE INTERNE
SISTEMAZIONE DELLE AREE SCOPERTE

OGGETTO: RETE DATI MULTIMEDIALE
REALIZZATA

COMMITTENTE: FARO IMMOBILIARE S.P.A.

1:500 scala Marzo 2011 data - rev. - agg.		13B
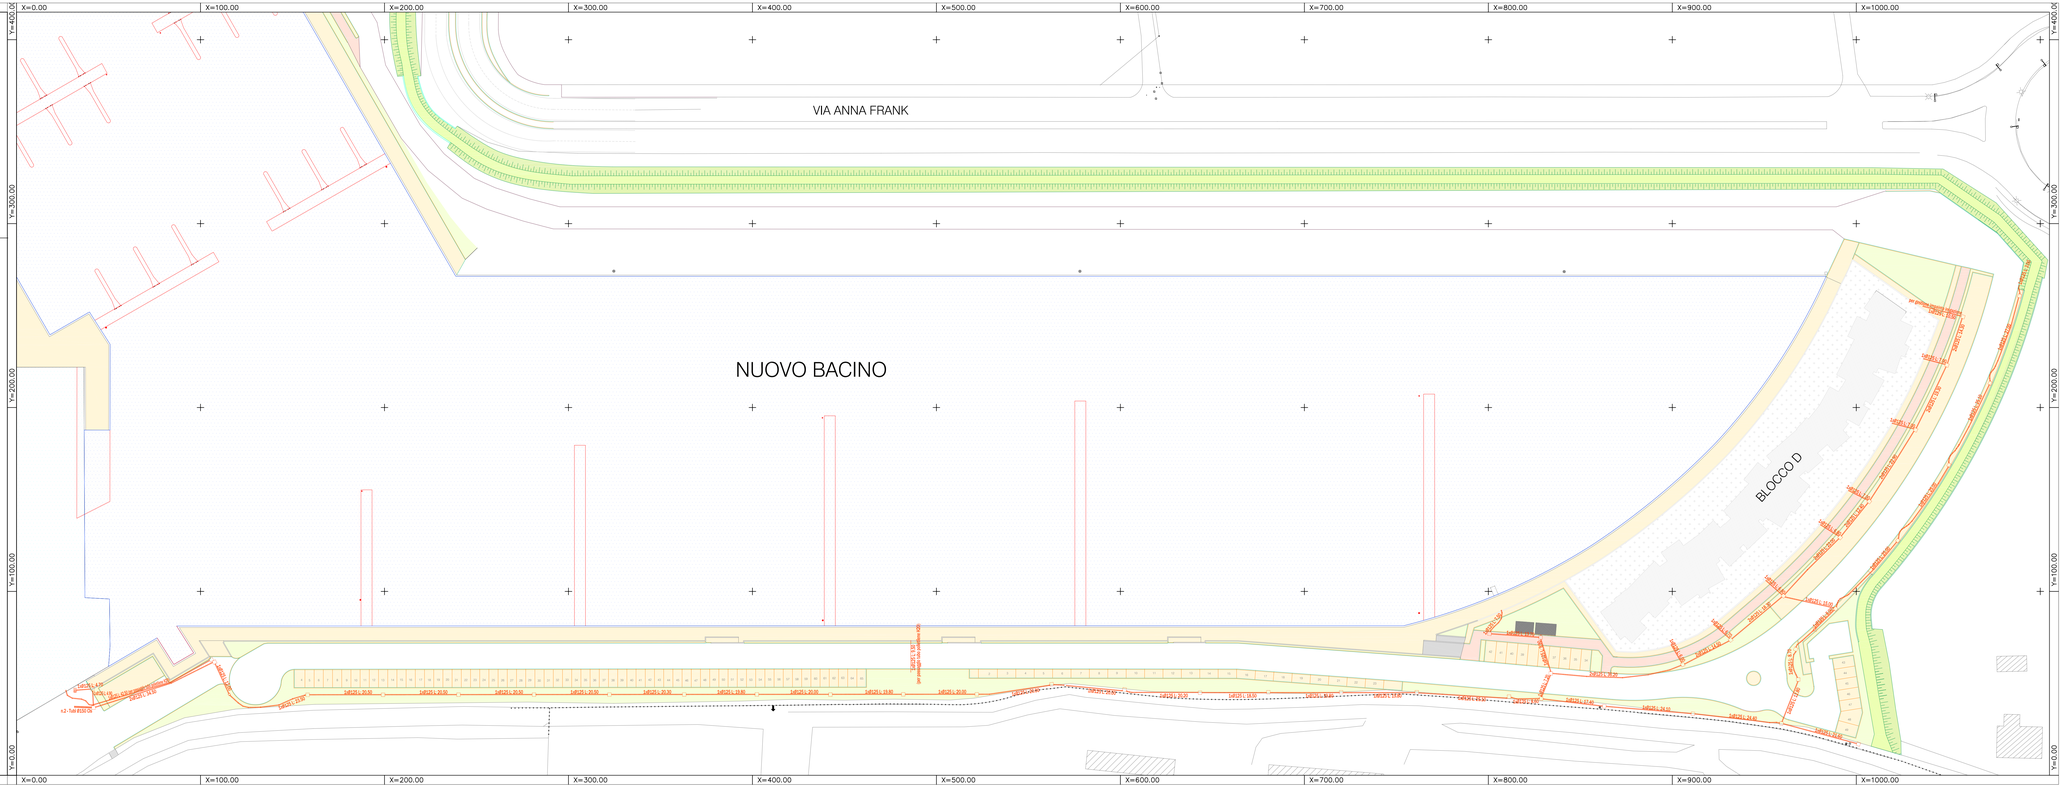
Ingegnere Antonio Pasian
- Via E. Bugatti,40 - 30016 JESOLO (VE) -
- Tel 0421/350227 - Fax 0421/952610 -
- E-mail studio@studioprojecta.191.it -