




PARTICOLARE CORPO ILLUMINANTE CITY SOUTHERN

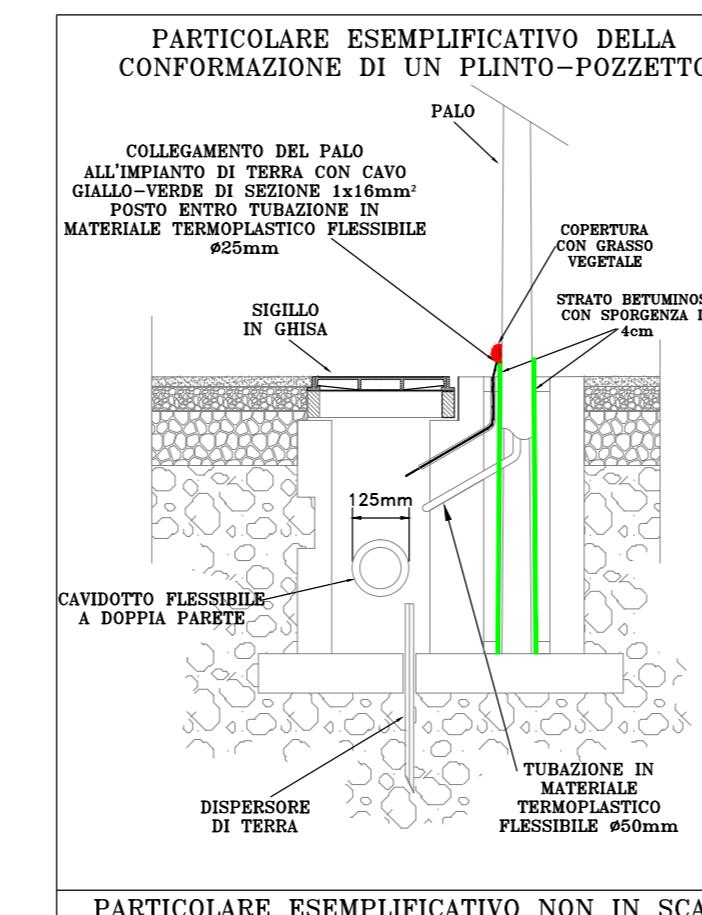

PARTICOLARE ESEMPLIFICATIVO NON IN SCA



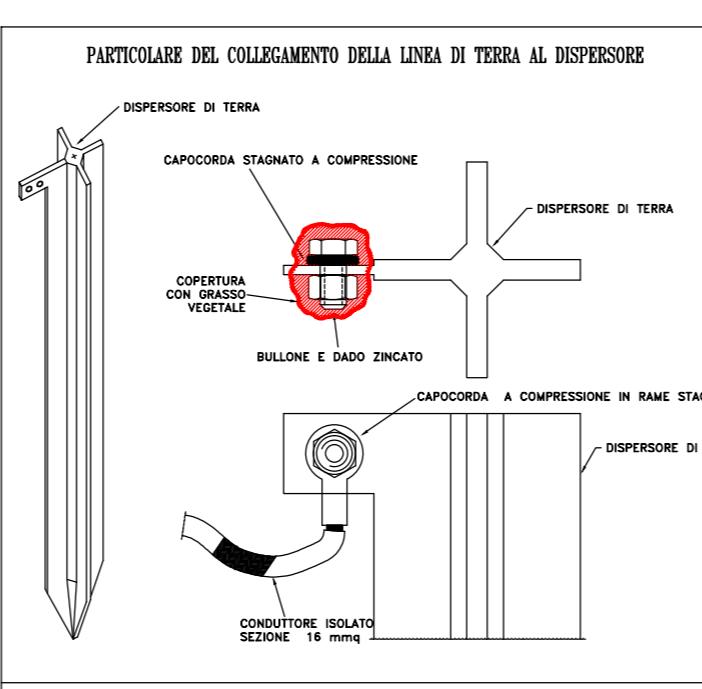


PARTICOLARE ESEMPLIFICATIVO NON IN SCALA


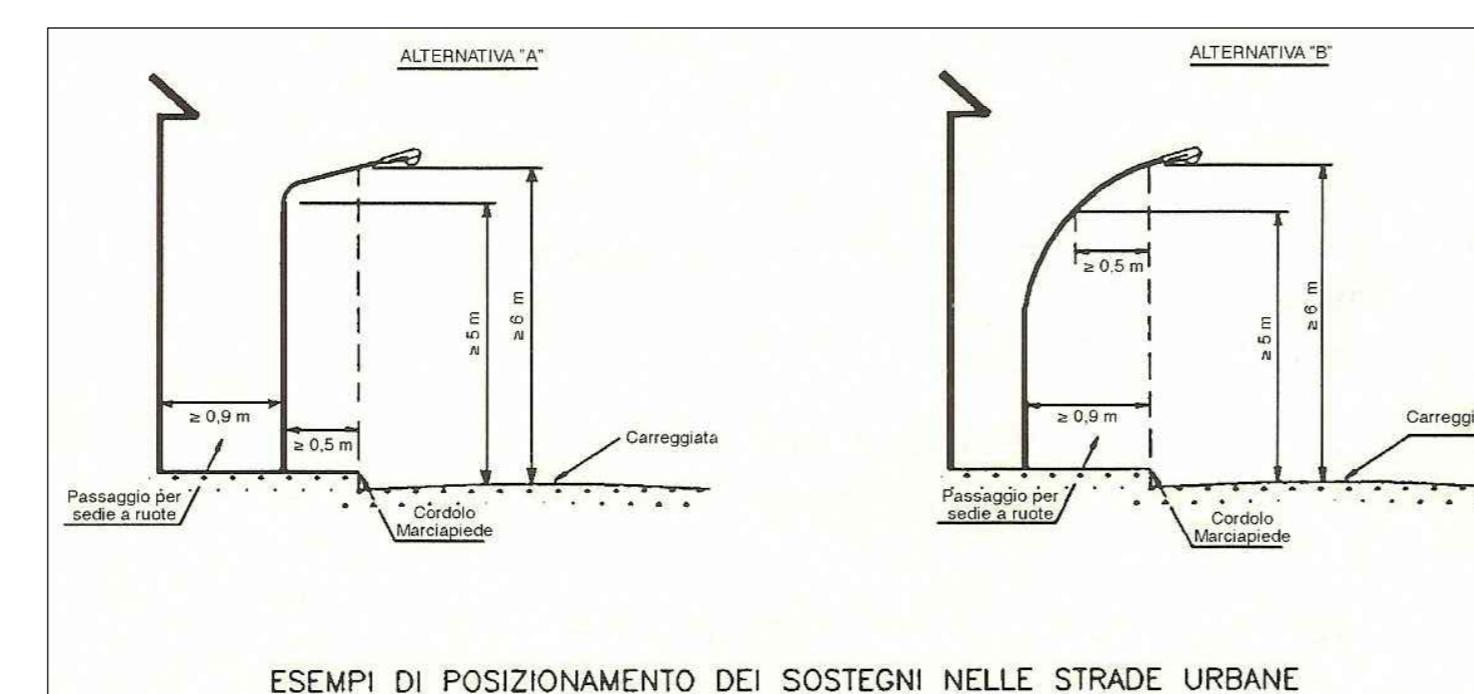


ESEMPI DI POSIZIONAMENTO DEI SOSTEGNI NELLE STRADE URBAN

PLANIMETRIA VIA PALLADIA - SCALA 1:500 -

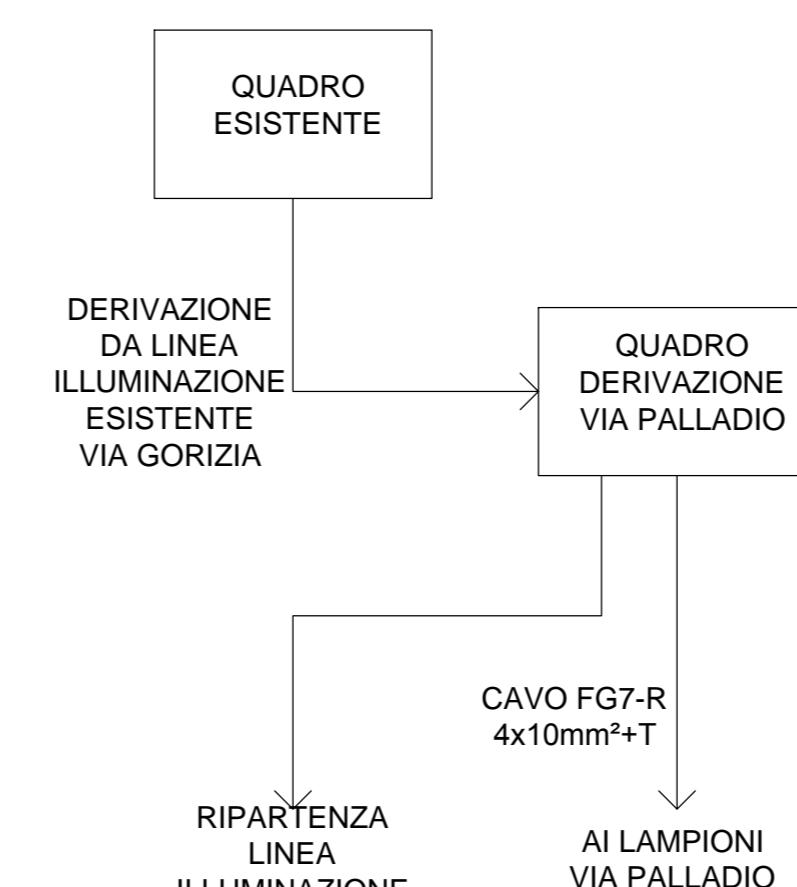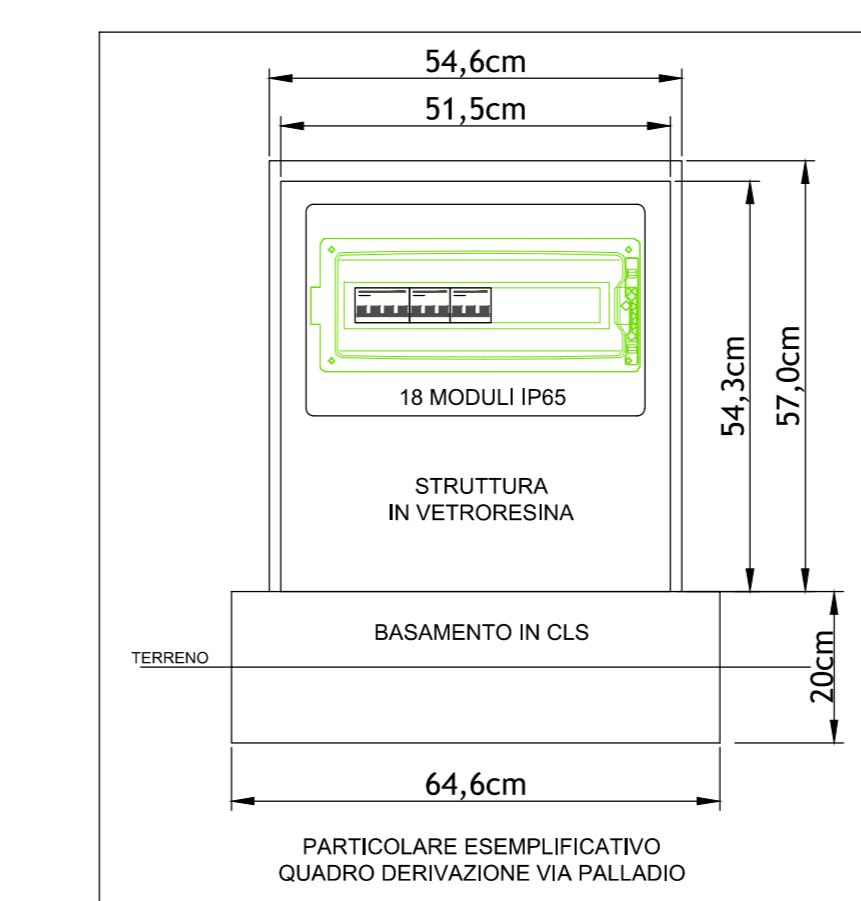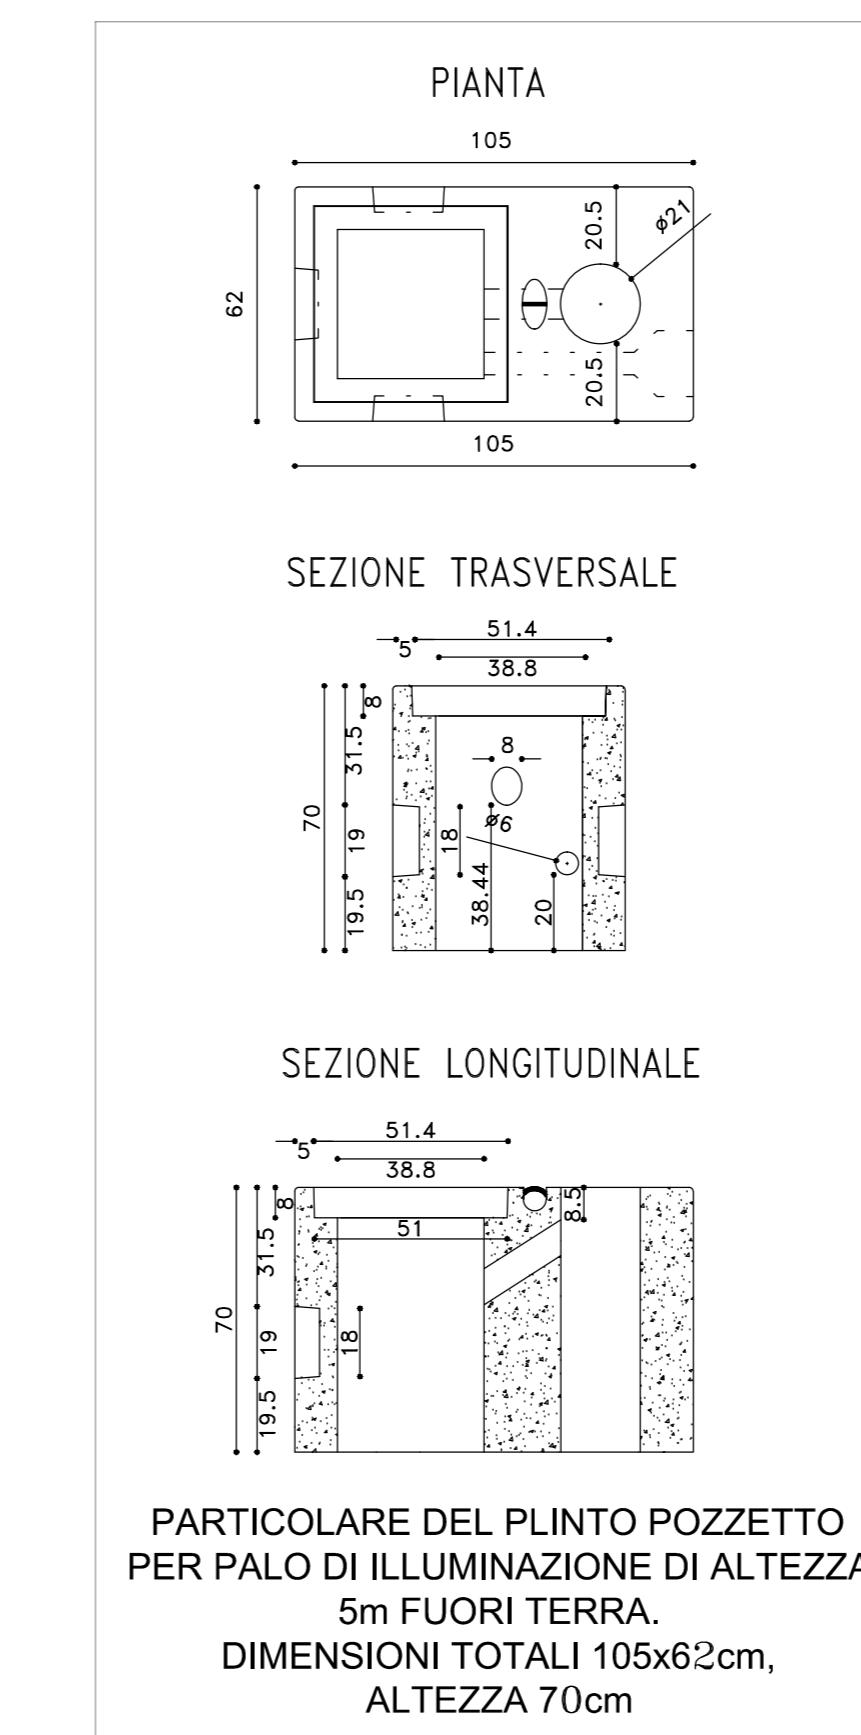

SCHEMA A BLOCCHI
IMPIANTO DI ILLUMINAZIONE
PUBBLICA

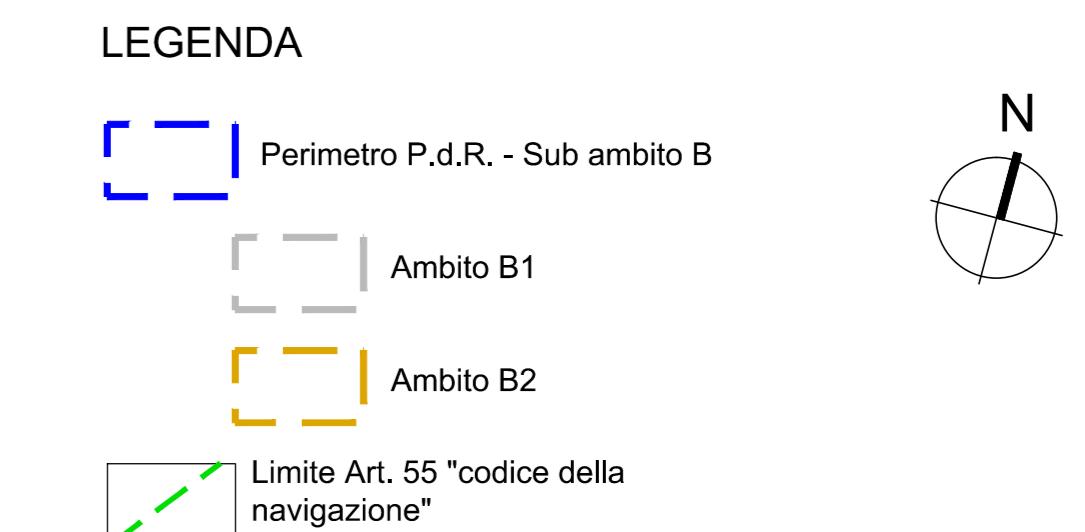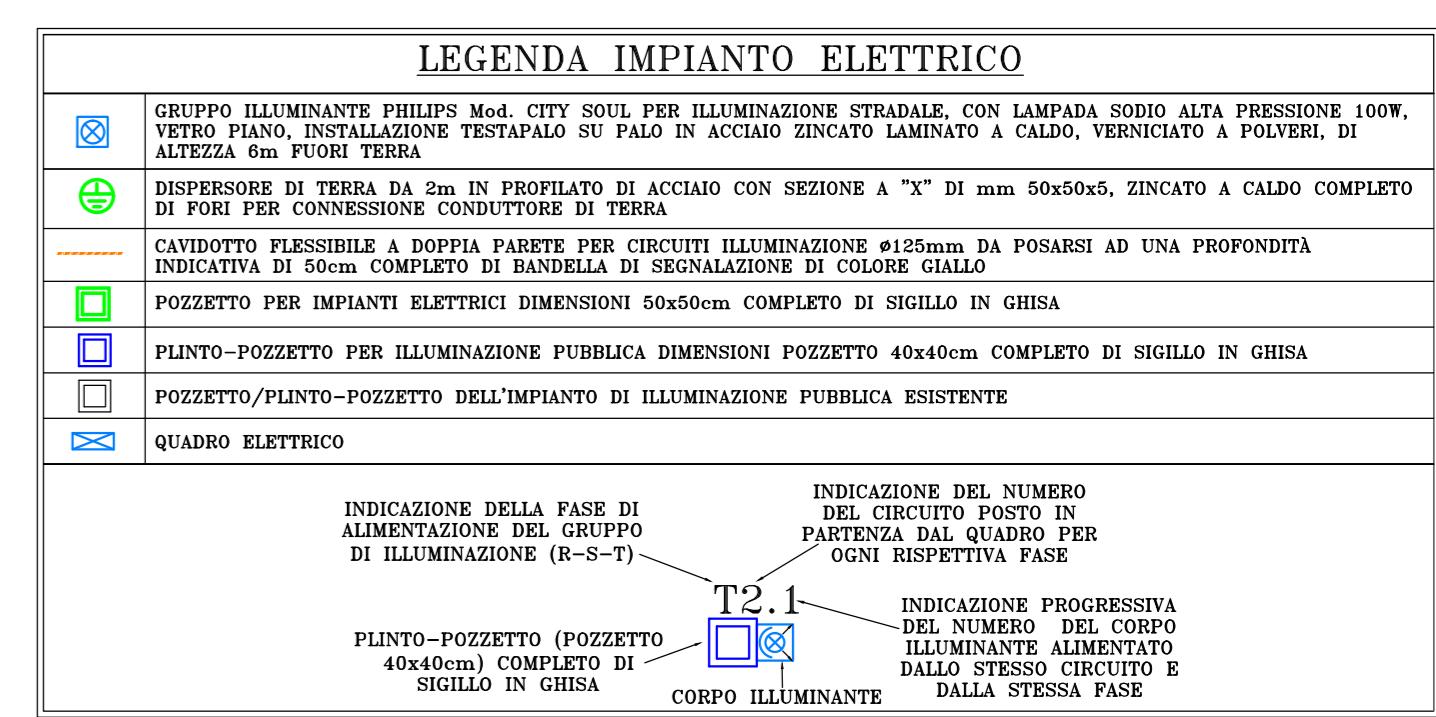

valentino gerotto giovanni nardini architetti
jesolo ve via c.battisti,31 tel/fax 0421-350545 r.a.
studio@gerottogiovanninardini.it

la committenza

Progetto esecutivo di riqualificazione di via Palladio

cassette

AMBITO B2

la committenza il progettista

For more information about the study, please contact Dr. Michael J. Hwang at (310) 206-6500 or via email at mhwang@ucla.edu.

file tav.13.dwg plot 1:1

layout

Il presente disegno è di proprietà dello Studio Associato Gerotto e Nardini Architetti - I diritti saranno tutelati a Norma di L.

Page 1 of 1