



PAI FIUME SILE
area soggetta a scolo meccanico

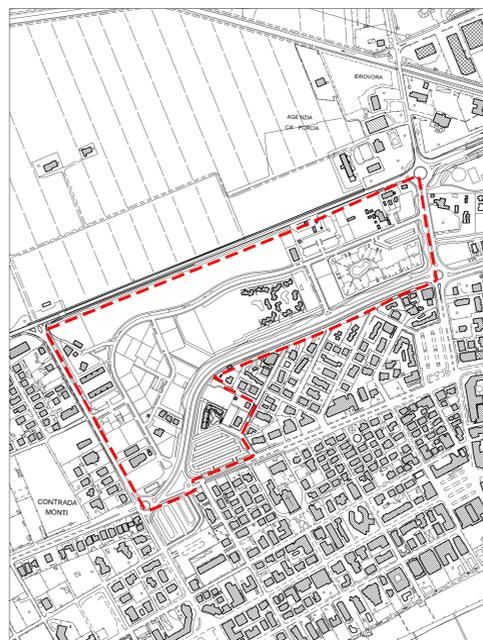

ESTRATTO DEL C.T.R. scala 1:5000

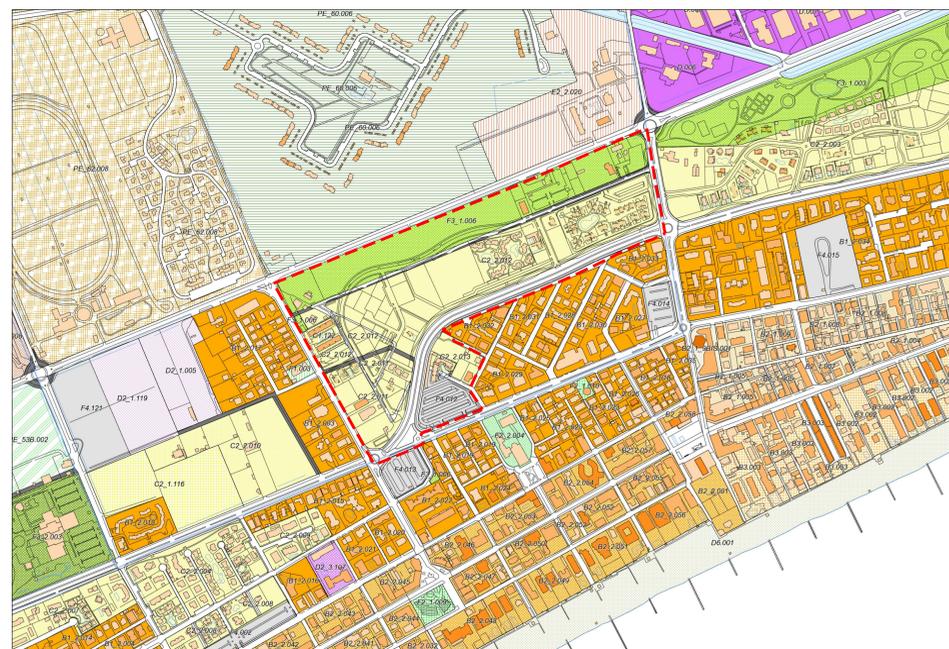


ESTRATTO DEL P.R.G. VIGENTE scala 1:5000

LEGENDA


 Perimetro del P.U.A.



PAI FIUME PIAVE
zona di pericolosità P1

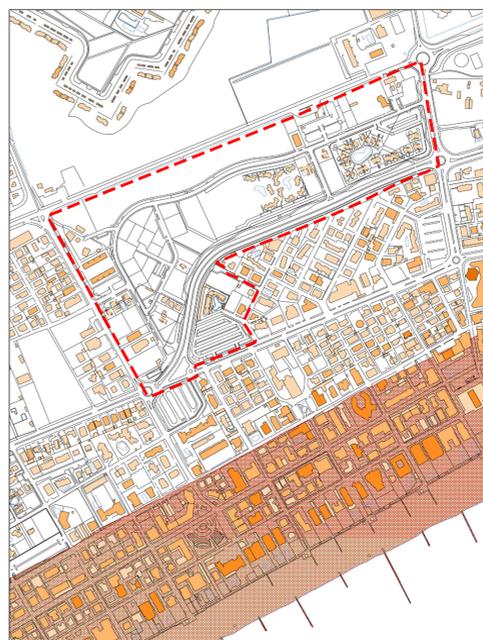

VINCOLO AMBIENTALE

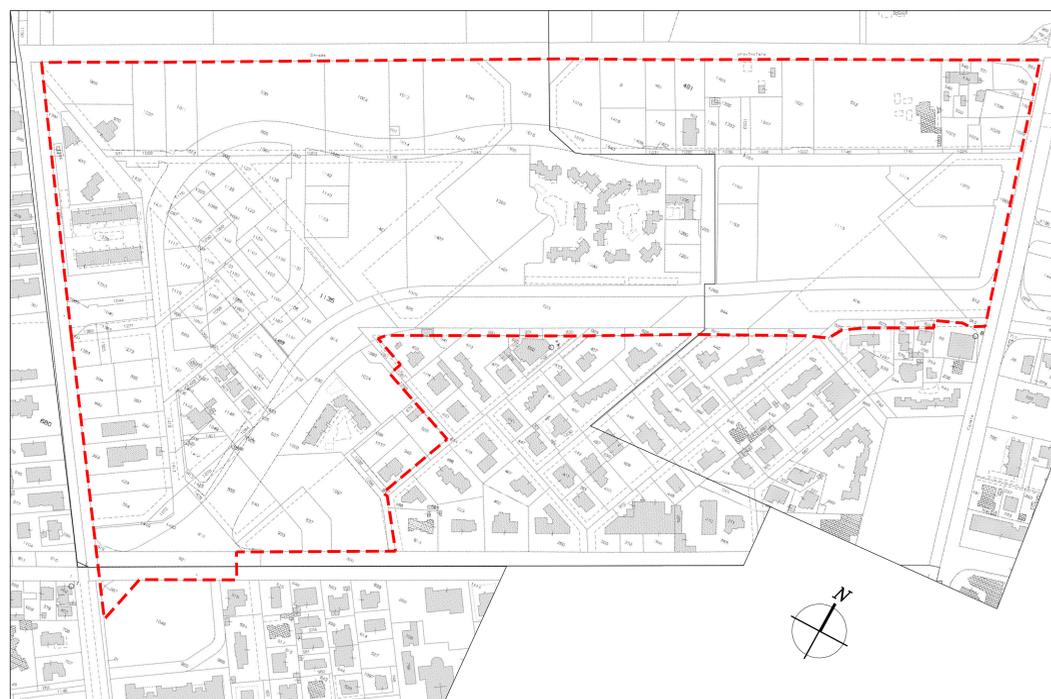

ESTRATTO DI MAPPA scala 1:2000

Comune di Jesolo
Piano Urbanistico Attuativo dell' ambito di progettazione unitaria" n.13 in località Lido di Jesolo
Ditta:
Consorzio Urbanistico 13
Piazza Brescia, 10/C Lido di Jesolo (VE)

Tav.01

01

Seconda Variante al Piano Urbanistico Attuativo dell'ambito di progettazione unitaria n. 13

Estratto C.T.R., estratto del P.R.G. vigente, estratto di mappa, estratto del P.A.I. fiume Sile e Piave, vincolo ambientale

scala:
1:5000/1:2000

Il Progettista
Dott. Arch. Valentino Gerotto

data
aggiornato giugno 2014
protocollo 171-C13
cartella PdL
dir1 VARIANTE 2014 dir2
dir3 dir4
file tav.01 plot 2=1

valentino gerotto giovanni nardini architetti
jesolo ve via c.battisti,31 tel 0421-350545 fax 0421-1773086 studio@gerottonardini.it
Arch. I. Visentin Arch. V. Gerotto Arch. V. Gerotto