



CESTELLI PER RIFIUTI  
MOD.2050

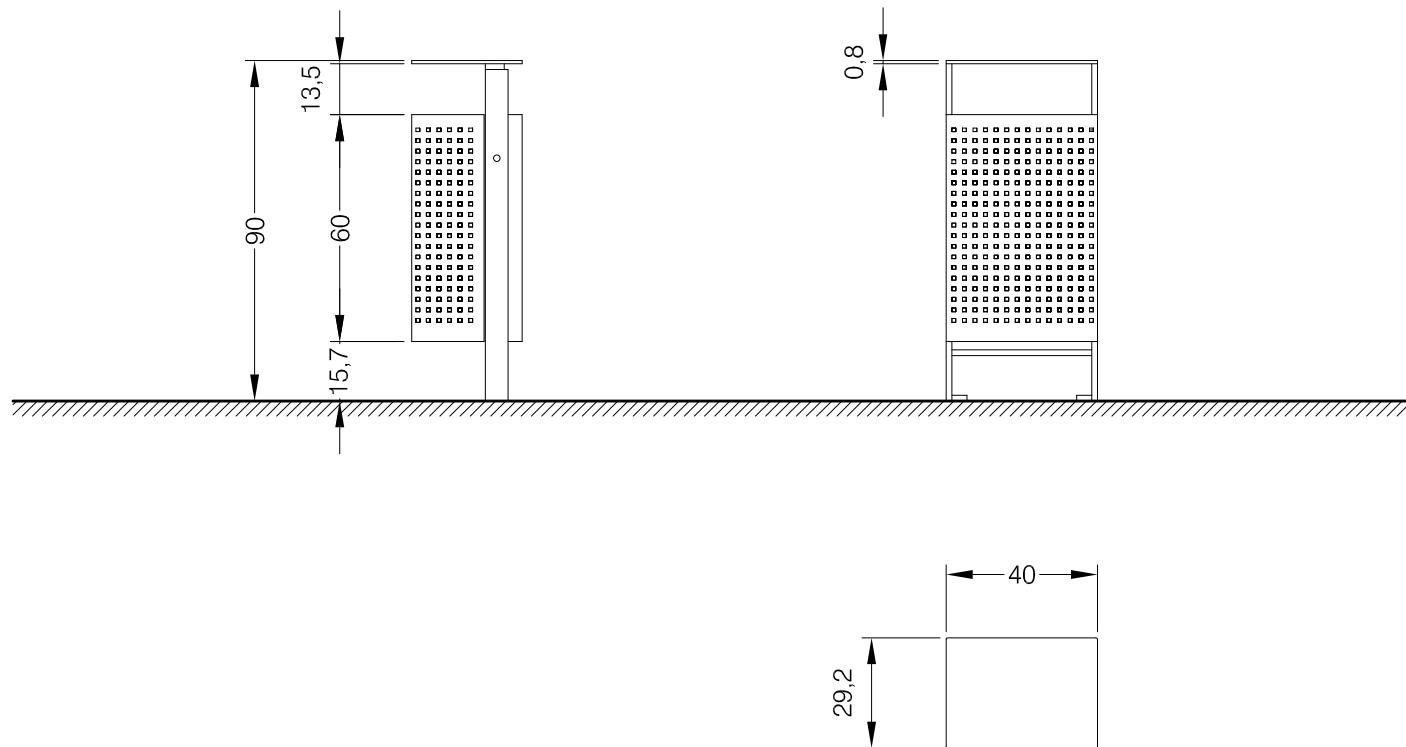

scala 1:20

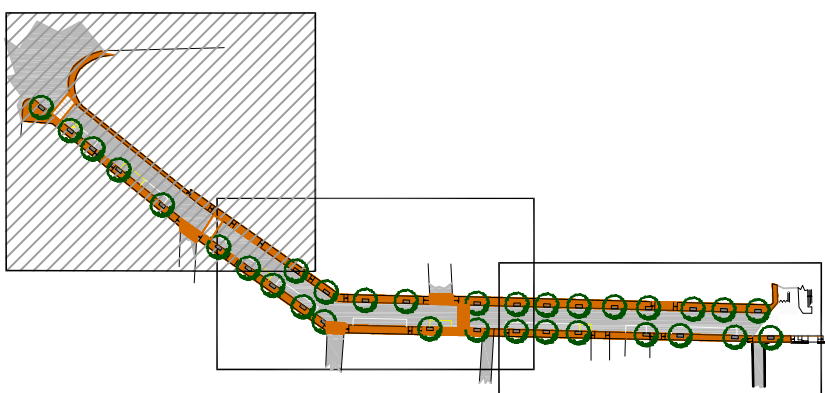

## Comune di Jesolo

Progetto esecutivo per la riqualificazione di via  
Dalmazia ai sensi del Piano Particolareggiato di  
un'area di riorganizzazione alberghiera

Ditta		BOLDRIN s.p.a. via S. Gottardo, 24 - 31038 Paese (TV) - fraz. Pademello JESOLO BLU s.r.l. piazza Brescia, 17/5 - 30016 Jesolo (VE)			Tavola
		PESCE Arianna via C. Battisti, 23 - 30033 Noale (VE)			4.1
		Oggetto			Scala
		PROGETTO Planimetria			1: 100
					Archivio
					076_DALMAZIA
01	consegna comune	0201_076_progetto.dwg	15/01/2014	SZ	SZ
rev.	descrizione	file	data	disegnato	controllato

Progettista STEFANO ZANELLA architetto