

LEGENDA DEI SIMBOLI UTILIZZATI

 Fibra ottica Esistente

 Fibra ottica esistente di Itaca (Comune)

 Quadro e.e. esistente

 Allacciamento e.e. esistente

 armadio stradale TLC esistente

 pozzetto stradale 60x60 esistente

 palo o struttura sostegno esistente

 Apparato Wi-Fi esistente

 telecamera DOME esistente

 telecamera FISSA esistente

 Fibra ottica di Progetto posata in cavidotti esistenti

 Fibra ottica di Progetto completa di scavo e pozzetti

 Fibra ottica di previsione estensione FUTURA

 Allacciamento e.e. nuovo

 armadio stradale TLC nuovo

 pozzetto stradale 60x60 nuovo (per scorta)

 pozzetto stradale 40x40 nuovo (rompitratte)

 palo o struttura sostegno nuovo

 pozzetto stradale rompitratte esistente


 Apparato Wi-Fi Nuovo

 telecamera HD DOME Nuova

 telecamera HD FISSA Nuova

 telecamera FISSA Nuova Lettura Targhe

 terminazione fibra ottica su borchia interna edificio

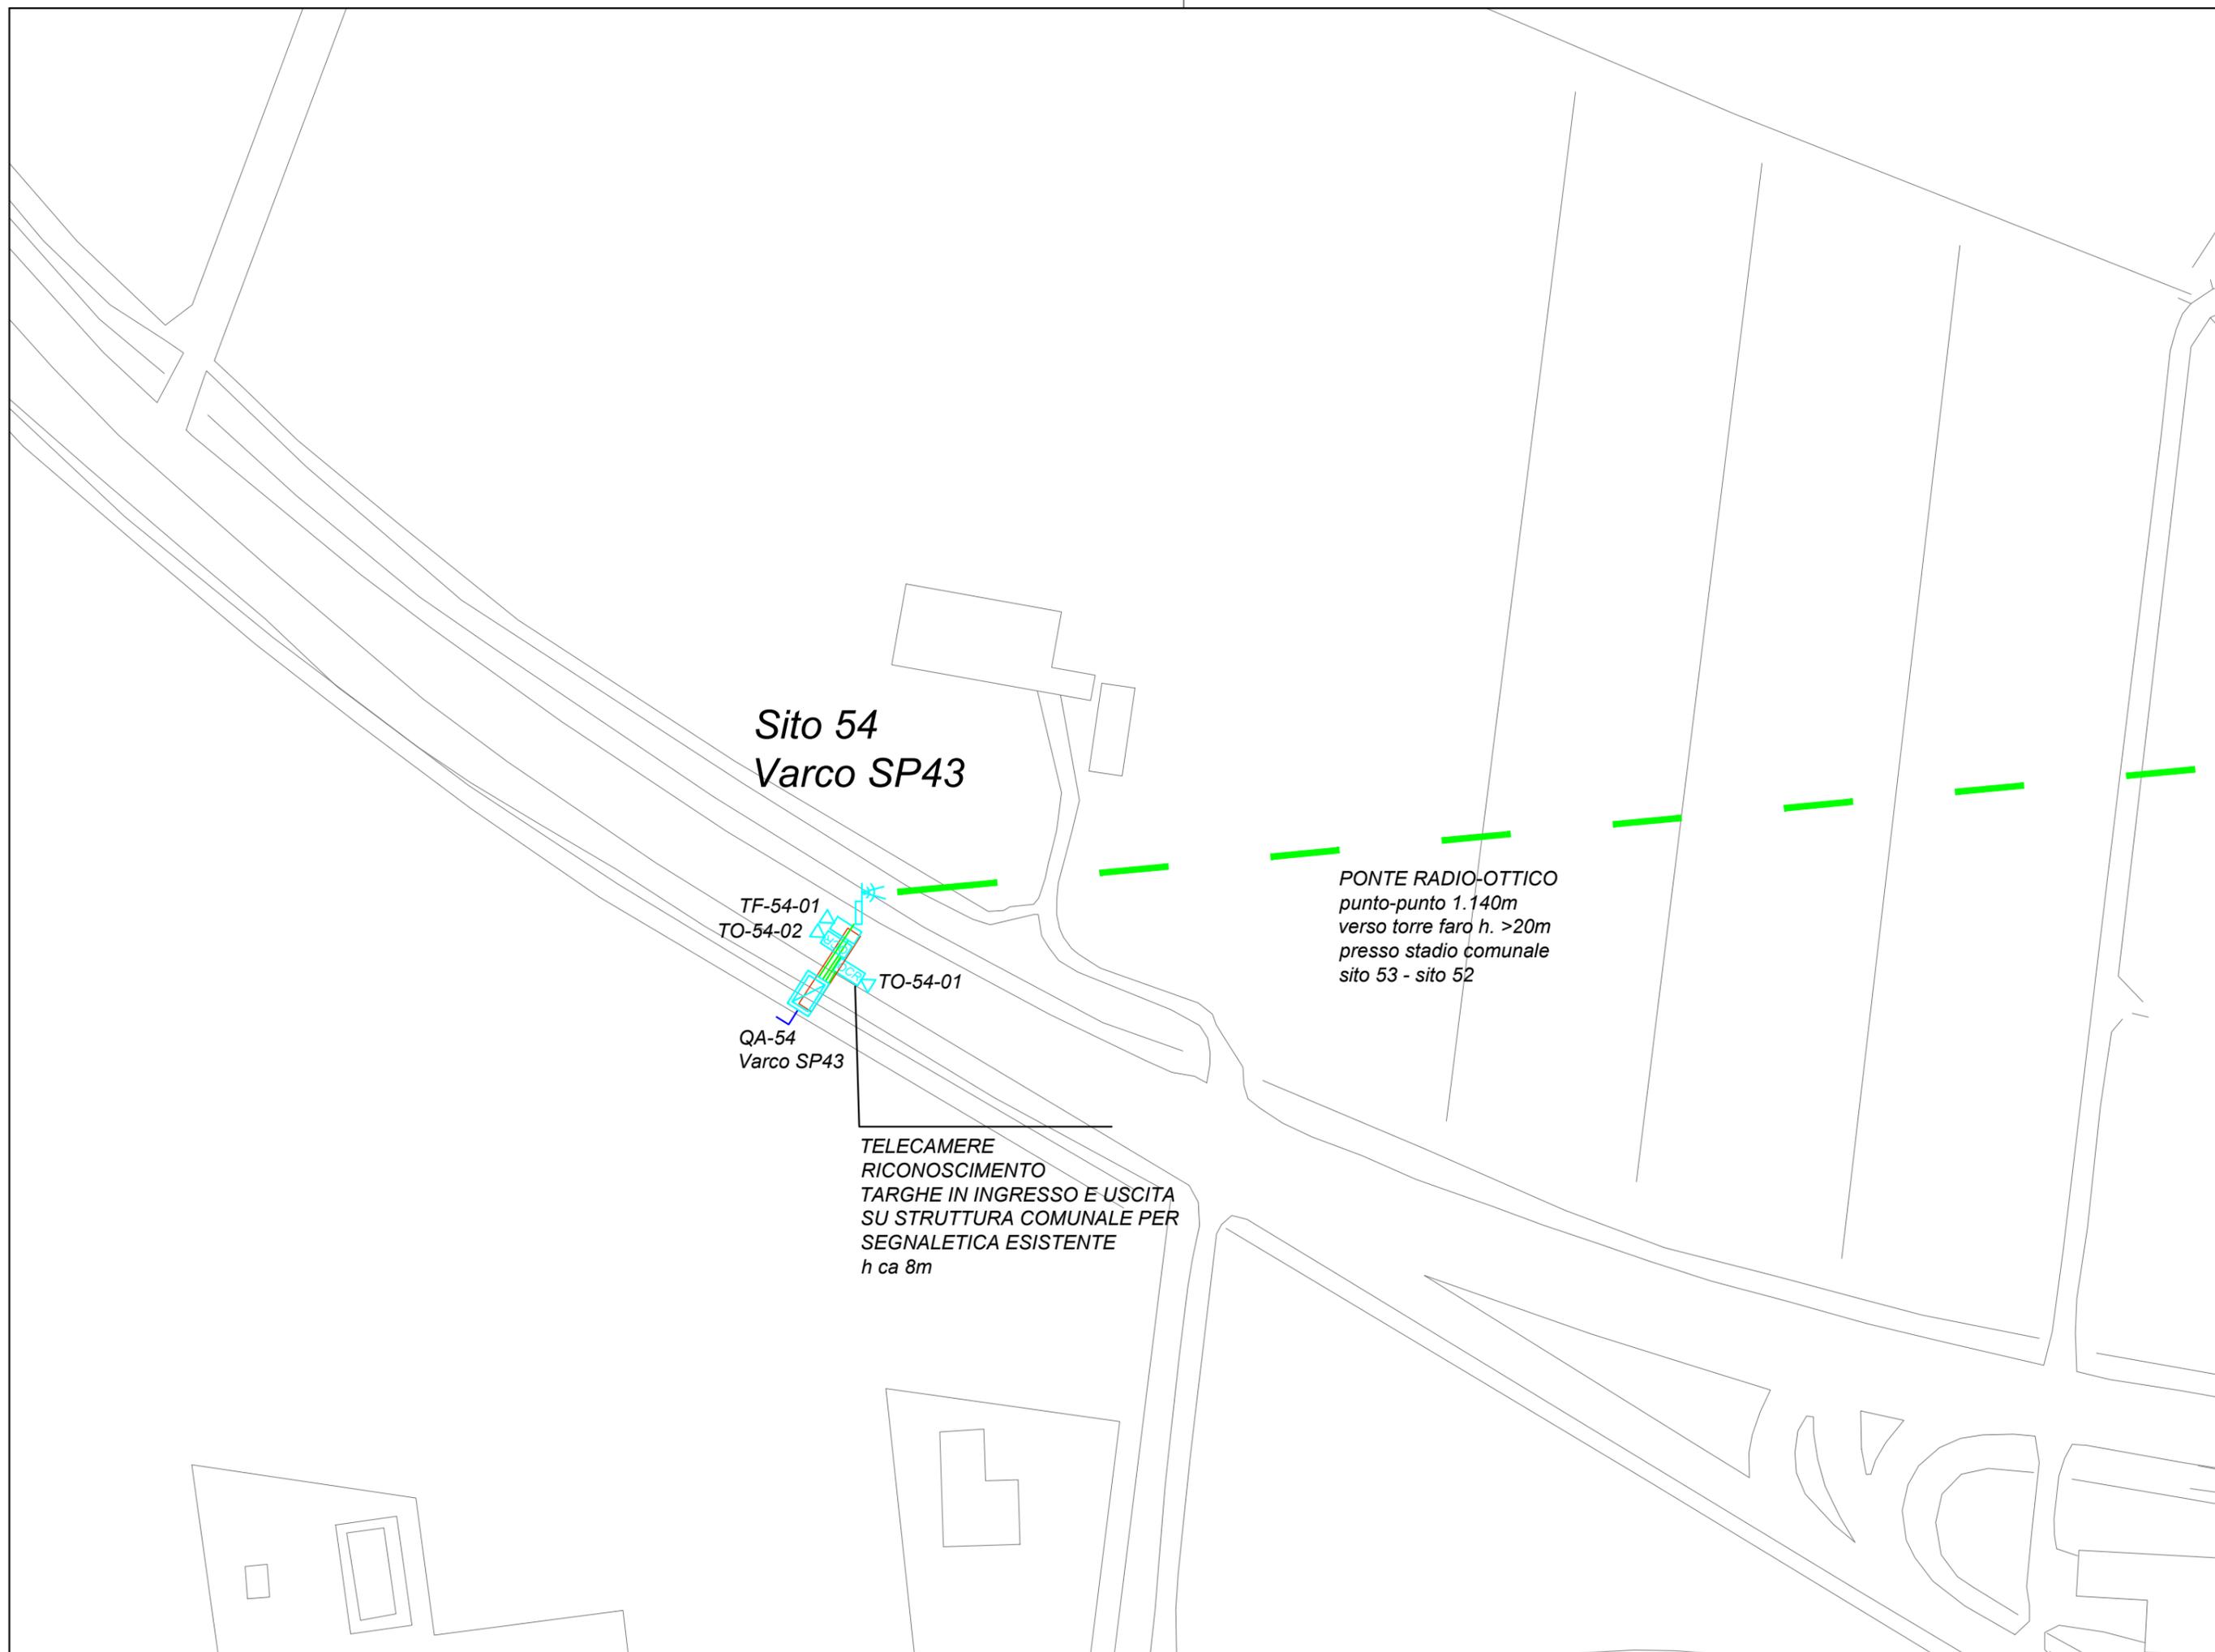


**Sito 54
Varco SP43**

TF-54-01
TO-54-02
TO-54-01
QA-54
Varco SP43

TELECAMERE
RICONOSCIMENTO
TARGHE IN INGRESSO E USCITA
SU STRUTTURA COMUNALE PER
SEGNALETICA ESISTENTE
h ca 8m

PONTE RADIO-OTTICO
punto-punto 1.140m
verso torre faro h. >20m
presso stadio comunale
sito 53 - sito 52

Committente: COMUNE DI JESOLO Via S. Antonio 11, 30016 Jesolo (VE) Tavolo: Progetto di Videosorveglianza "Jesolo Città Sicura" Oggetto: Particolari punti di ripresa e armadi stradali SITO 54 - Lettura targhe su varco SP43	Ing. Giovanna Ghio Via Segantini 10A, 37138 Verona P.IVA 03117290233 Iscr. Albo Ingegneri di Verona n. A1970		Revisione n°: 0	Disegno tavola: P 1007-TV02	Data: 27/12/2010	Tot. fogli: n
	Data revisione: --	N. FILE P 1007-TV02	DISEGNATO Ghio	Segue foglio: Ghio	2	
	Scala: 1:1000	Commessa: P1007	Visto: Ghio	Foglio n°: Ghio	1	

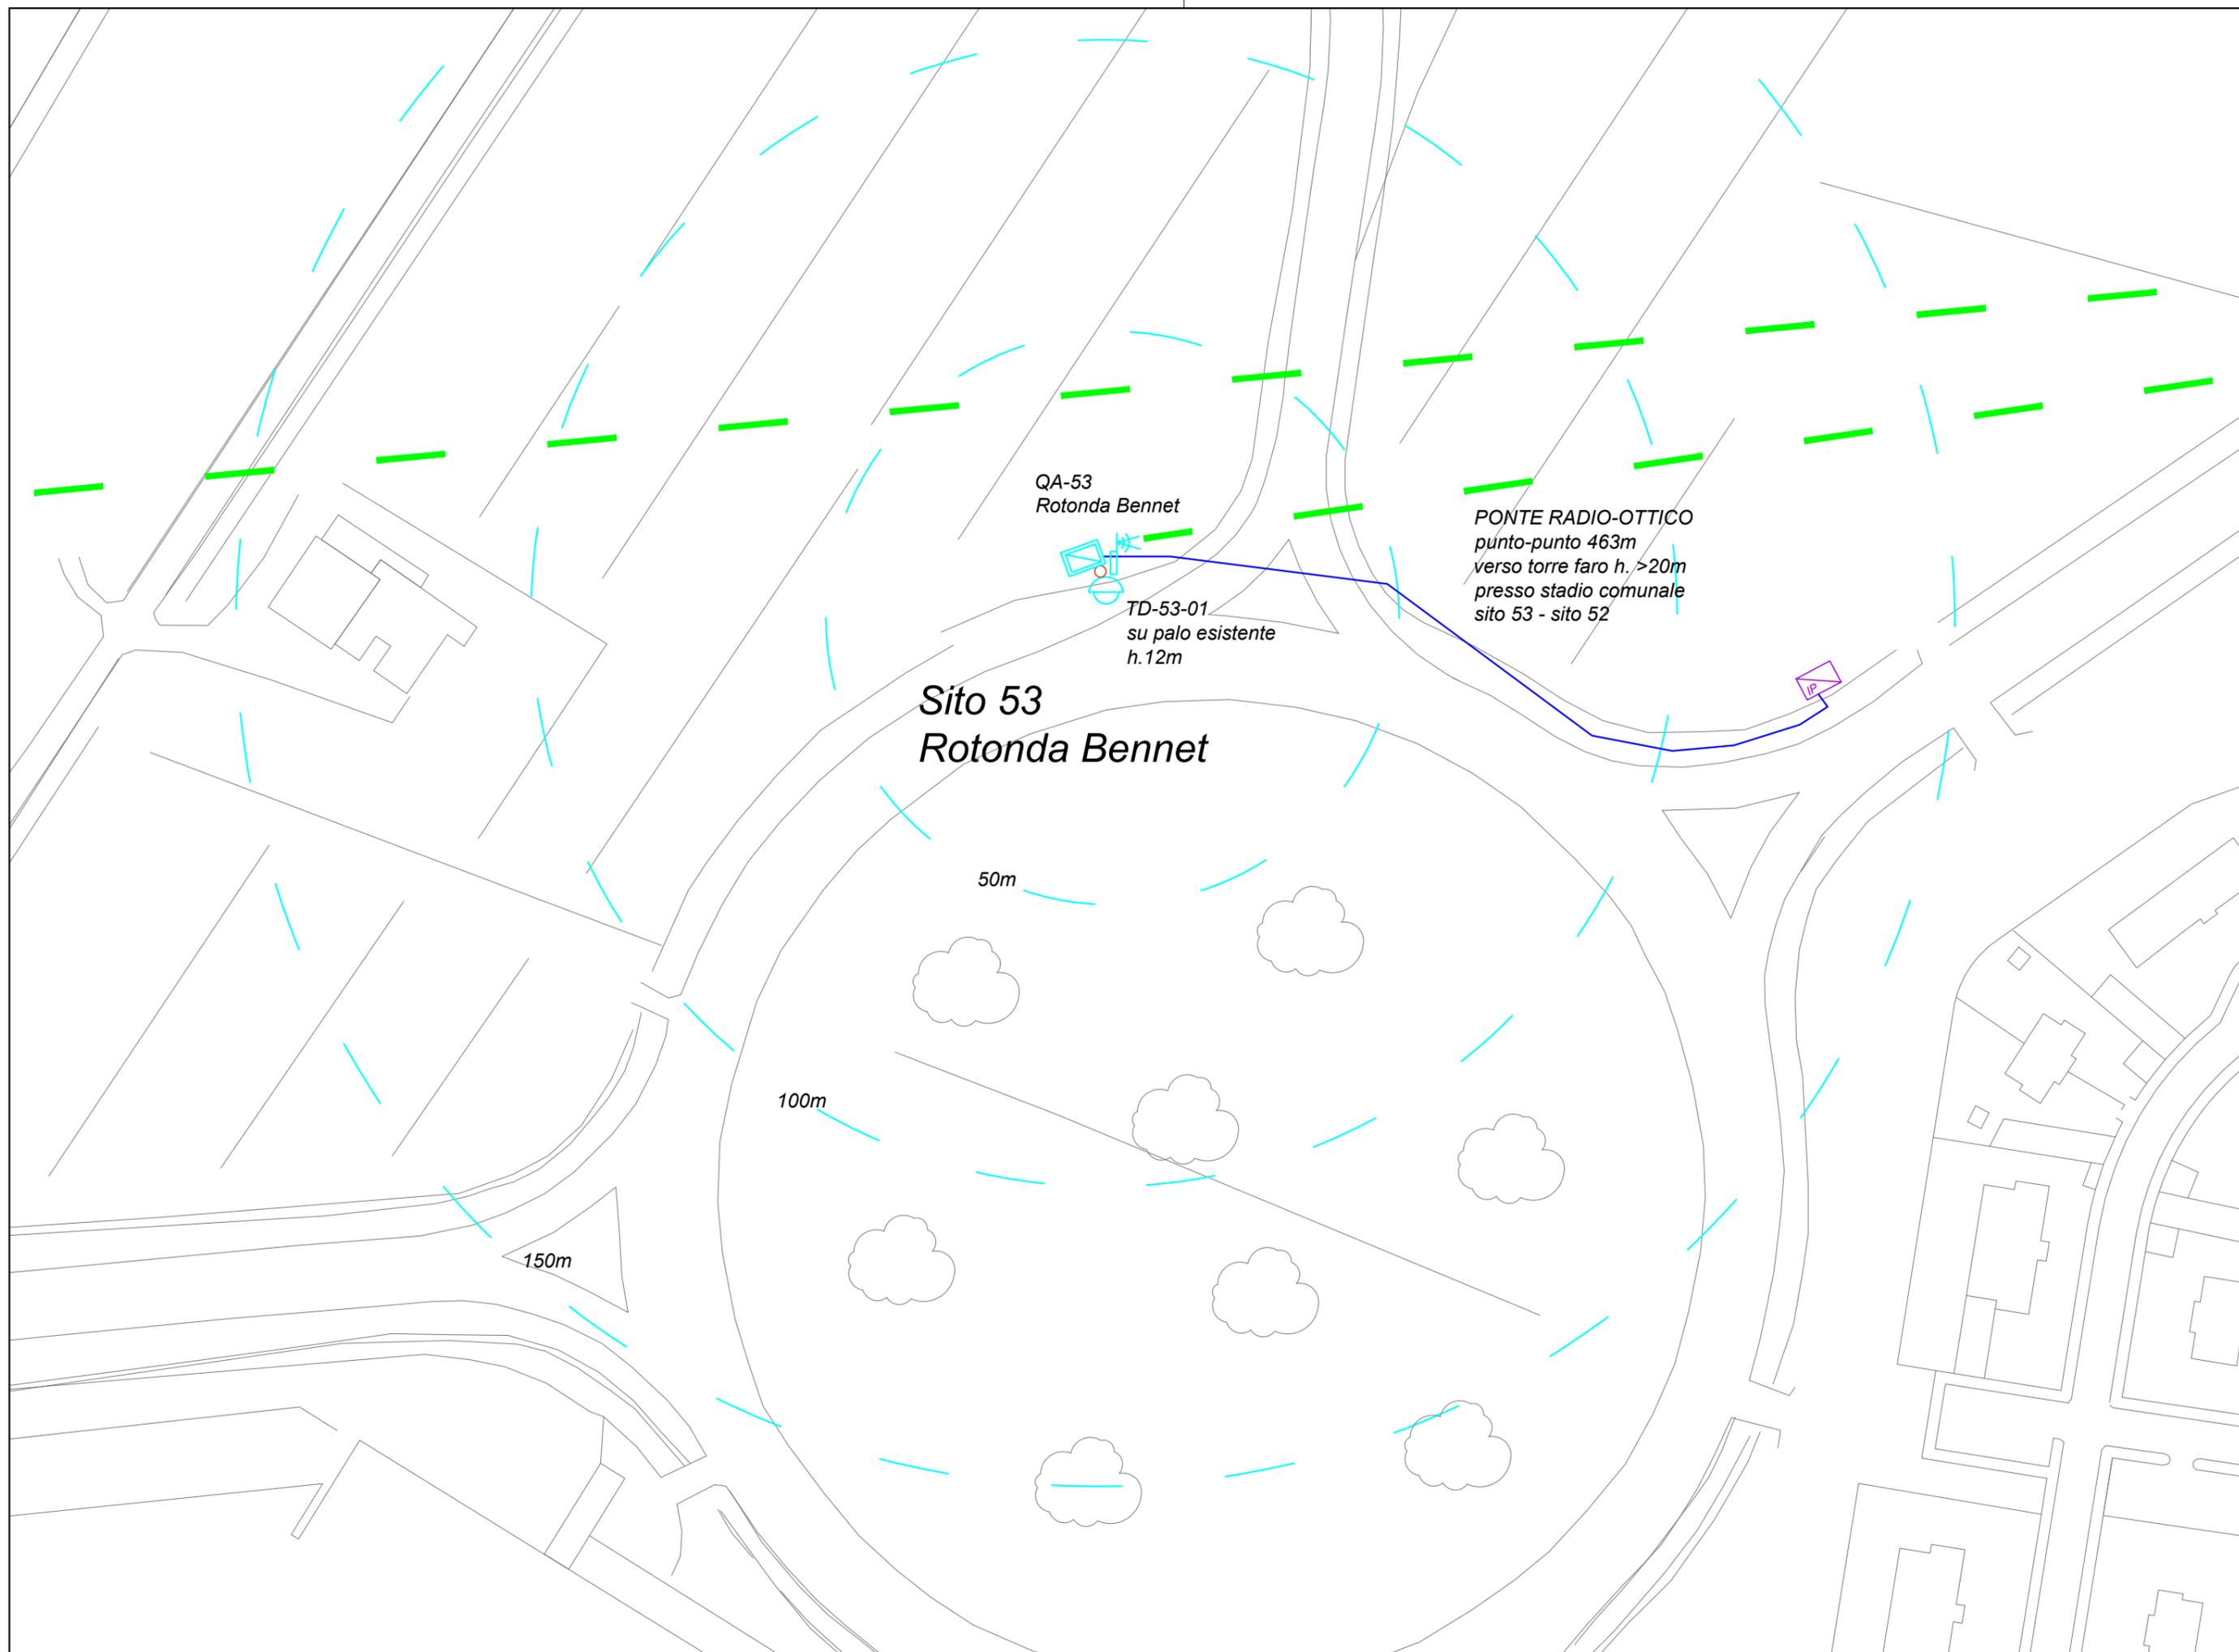

**Sito 53
Rotonda Bennet**

QA-53
Rotonda Bennet

TD-53-01
su palo esistente
h.12m


PONTE RADIO-OTTICO
punto-punto 463m
verso torre faro h. >20m
presso stadio comunale
sito 53 - sito 52

50m

100m

150m

Committente: COMUNE DI JESOLO Via S. Antonio 11, 30016 Jesolo (VE) Tavolo: Progetto di Videosorveglianza "Jesolo Città Sicura" Progetto Definitivo Oggetto: Particolari punti di ripresa e armadi stradali SITO 53 - Rotonda Bennet	Ing. Giovanna Ghio Via Segantini 10A, 37138 Verona P.IVA 03117290233 Iscr. Albo Ingegneri di Verona n. A1970		Revisione n°: 0	Disegno tavola: P 1007-TV02	Data: 27/12/2010	Tot. fogli: n
	Data revisione: --	N. FILE P 1007-TV02	Disegnato: Ghio	Data: 27/12/2010	Segue foglio: 3	Foglio n°: 2
			Scala: 1:1000	Commessa: P1007		

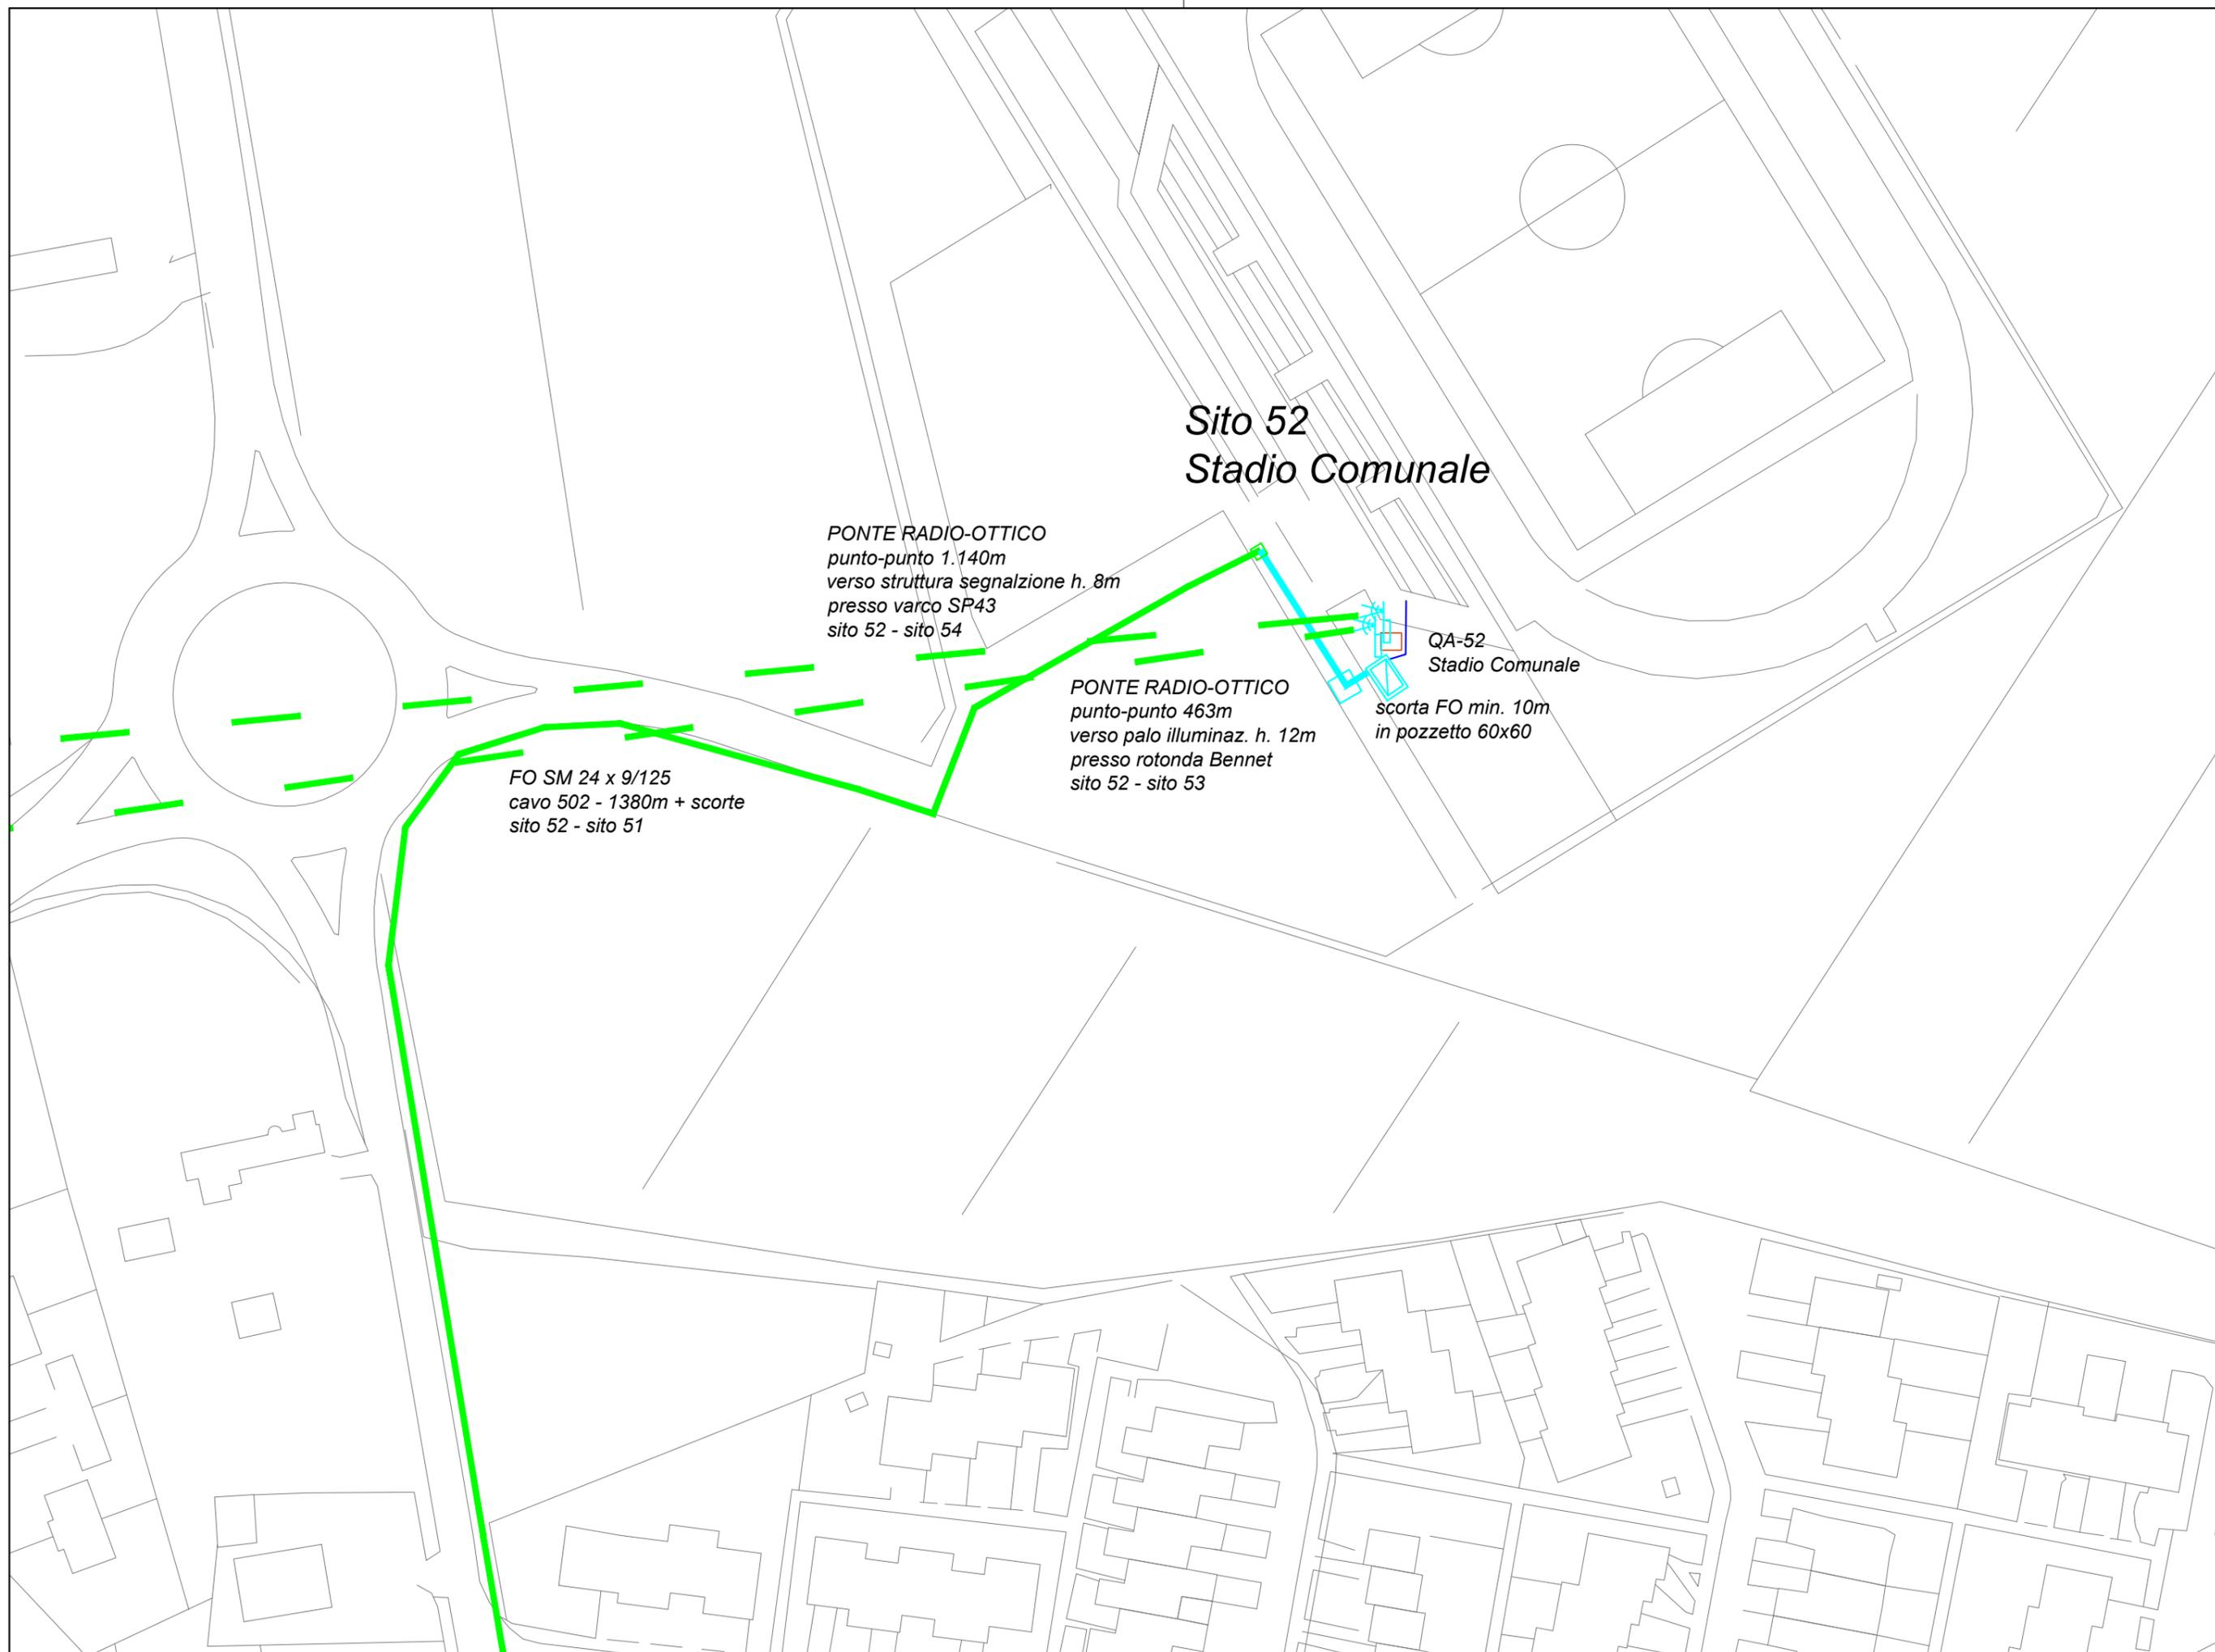

**Sito 52
Stadio Comunale**


PONTE RADIO-OTTICO
punto-punto 1.140m
verso struttura segnalazione h. 8m
presso varco SP43
sito 52 - sito 54

PONTE RADIO-OTTICO
punto-punto 463m
verso palo illuminaz. h. 12m
presso rotonda Bennet
sito 52 - sito 53


FO SM 24 x 9/125
cavo 502 - 1380m + scorte
sito 52 - sito 51

QA-52
Stadio Comunale
scorta FO min. 10m
in pozzetto 60x60


Committente: COMUNE DI JESOLO Via S. Antonio 11, 30016 Jesolo (VE) Tavolo: Progetto di Videosorveglianza "Jesolo Città Sicura" Oggetto: Particolari punti di ripresa e armadi stradali SITO 52 - Stadio Comunale	Ing. Giovanna Ghio Via Segantini 10A, 37138 Verona P.IVA 03117290233 Iscr. Albo Ingegneri di Verona n. A1970		Revisione n°: 0 Data revisione: -- Scala: 1:1000	Disegno tavola: P1007-TV02 N. FILE: P1007-TV02 Commessa: P1007	Data: 27/12/2010 DISEGNATO: Ghio Verificato: Ghio	Tot. fogli: 4 Foglio n°: 3

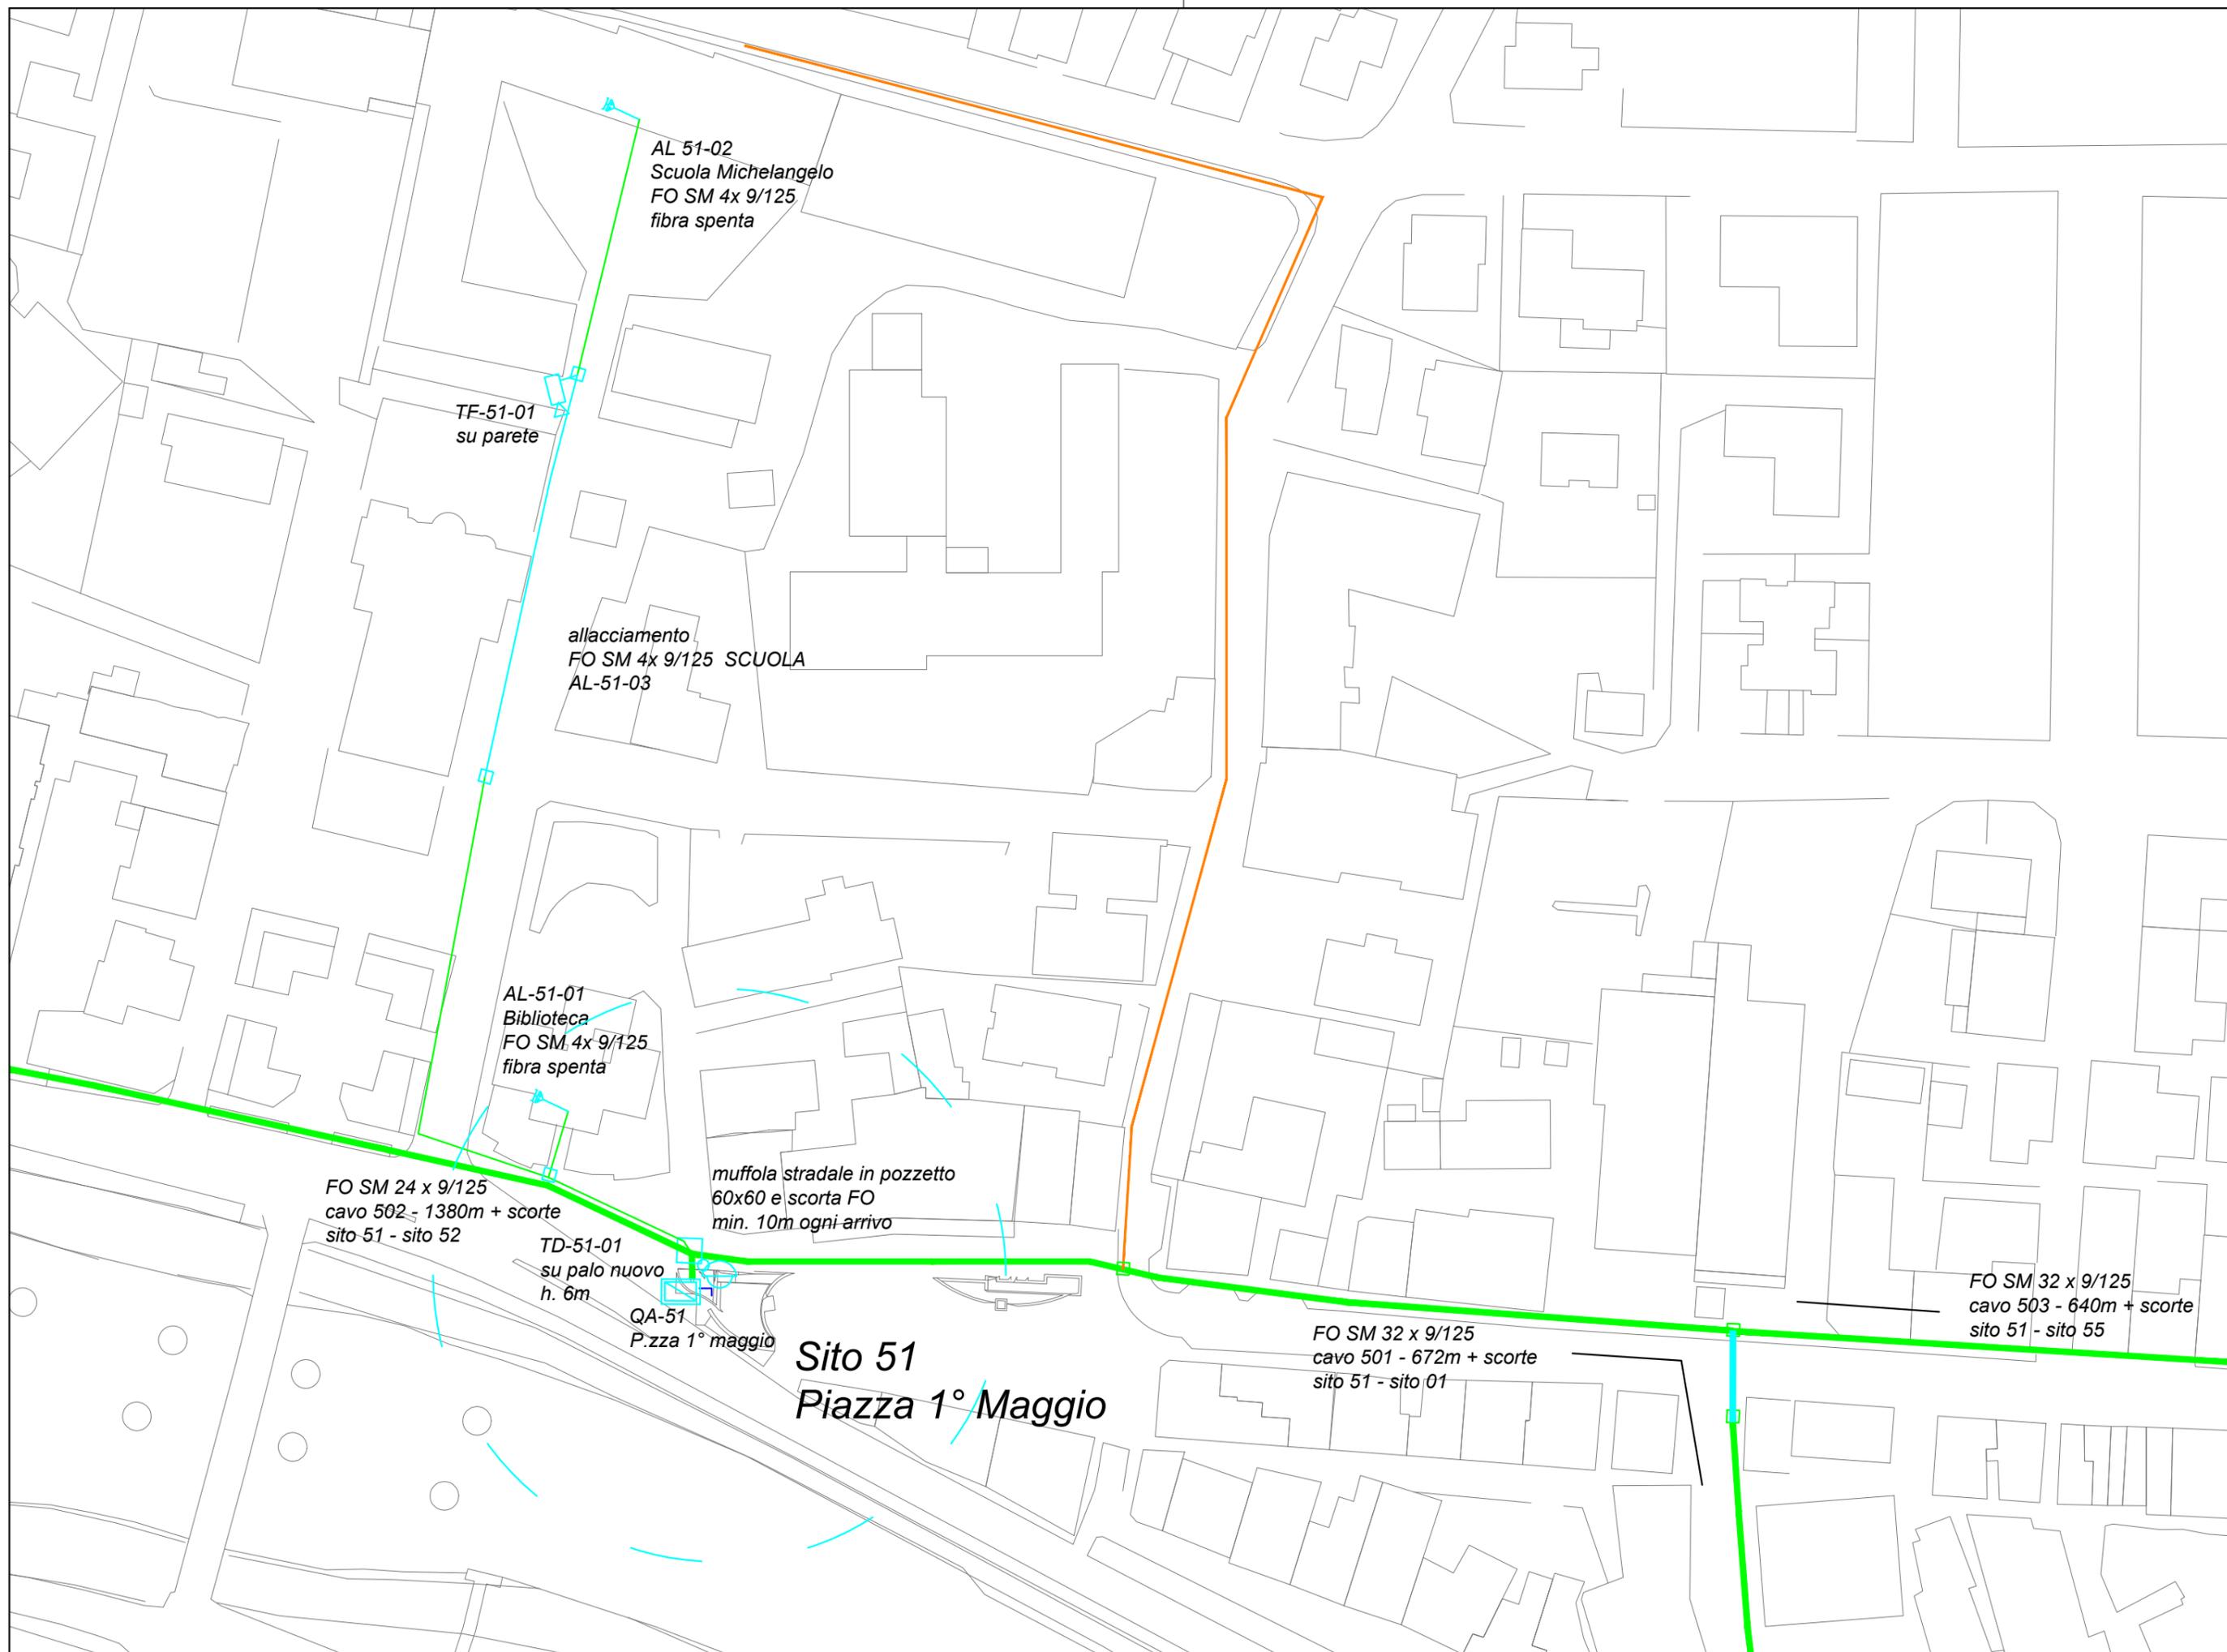

Committente: COMUNE DI JESOLO Via S. Antonio 11, 30016 Jesolo (VE) Tavolo: Progetto di Videosorveglianza "Jesolo Città Sicura" Oggetto: Particolari punti di ripresa e armadi stradali SITO 51 - Piazza 1° Maggio	Ing. Giovanna Ghio Via Segantini 10A, 37138 Verona P.IVA 03117290233 Iscr. Albo Ingegneri di Verona n. A1970		Revisione n°: 0 Data revisione: -- Scala: 1:1000	Disegno tavola: P 1007-TV02 N. FILE: P 1007-TV02 Commessa: P 1007	Data: 27/12/2010 DISEGNATO: Ghio Verificato: Ghio	Tot. fogli: 5 Segue foglio: 4

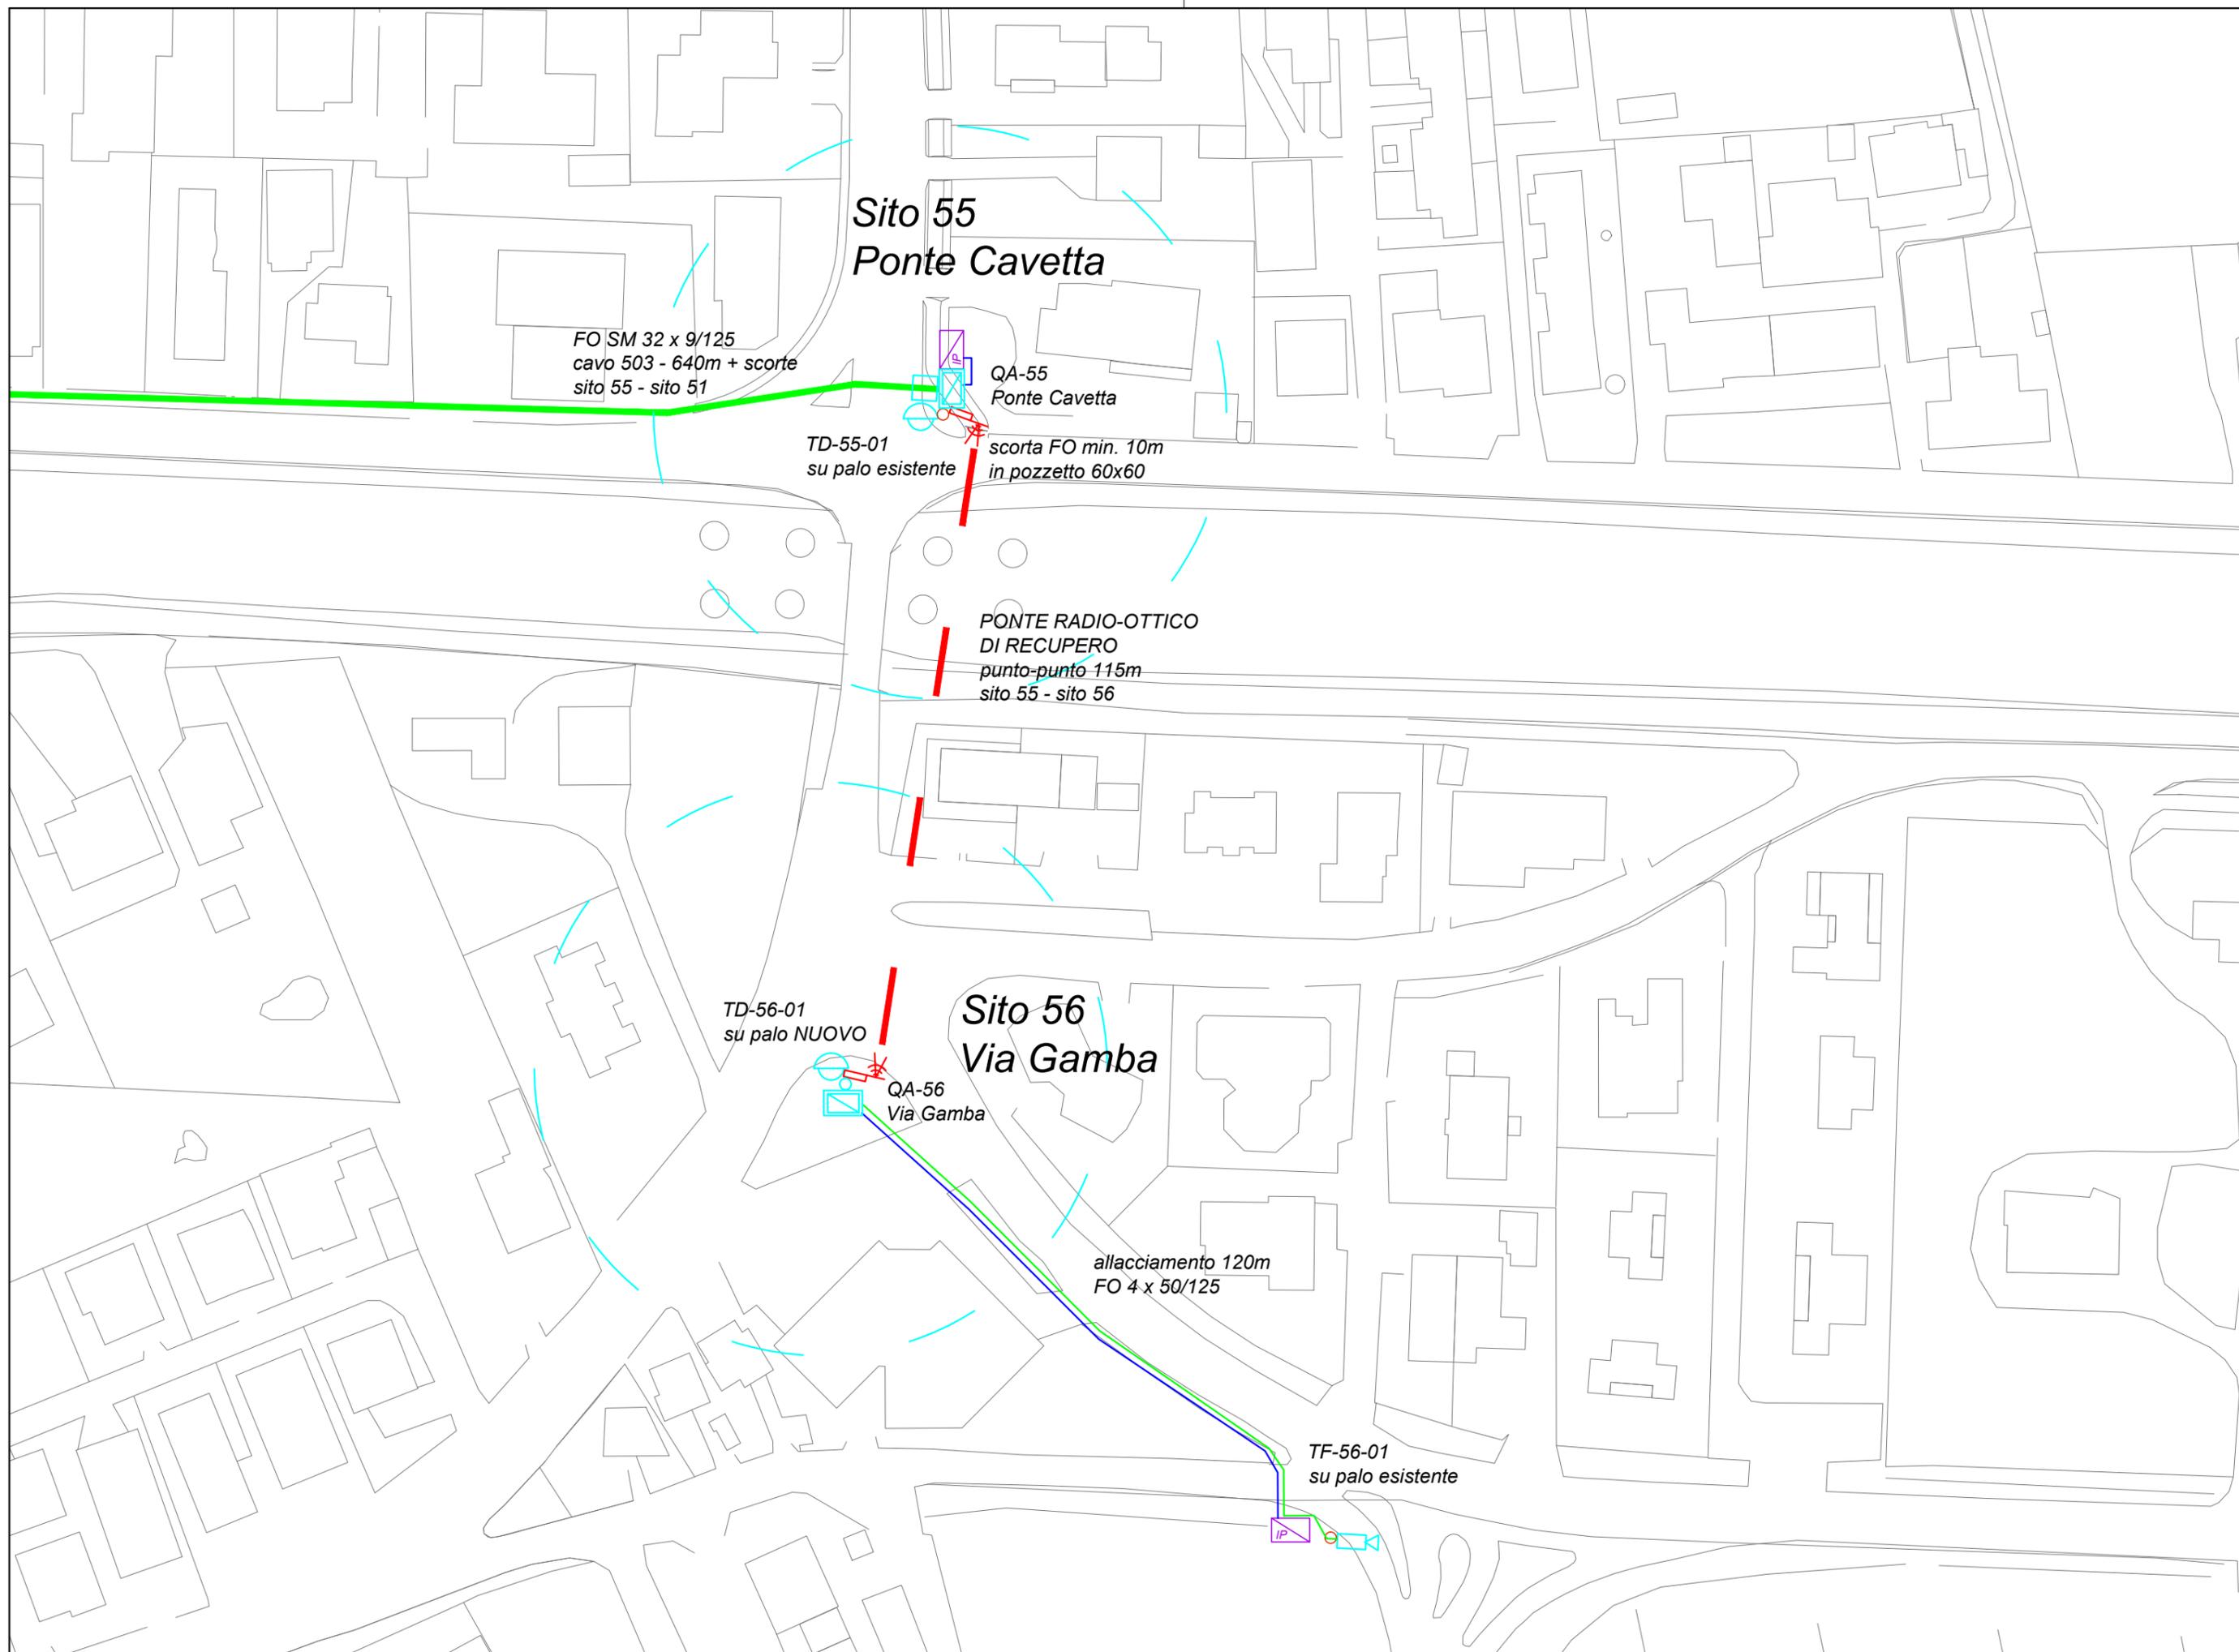

Committente: COMUNE DI JESOLO Via S. Antonio 11, 30016 Jesolo (VE) Progetto di Videosorveglianza "Jesolo Città Sicura" Progetto Definitivo Particolari punti di ripresa e armadi stradali SITO 55 e 56 - Ponte Cavetta e via Gamba	Ing. Giovanna Ghio Via Segantini 10A, 37138 Verona P.IVA 03117290233 Iscr. Albo Ingegneri di Verona n. A1970		Revisione n°: 0	Disegno tavola: P 1007-TV02	Data: 27/12/2010	Tot. fogli: n
	Data revisione: --	N. FILE: P 1007-TV02	DISEGNATO: Ghio	N. FILE: P 1007-TV02	DISEGNATO: Ghio	Segue foglio: 6
			Scala: 1:1000	Commessa: P1007	Visto: Ghio	Foglio n°: 5

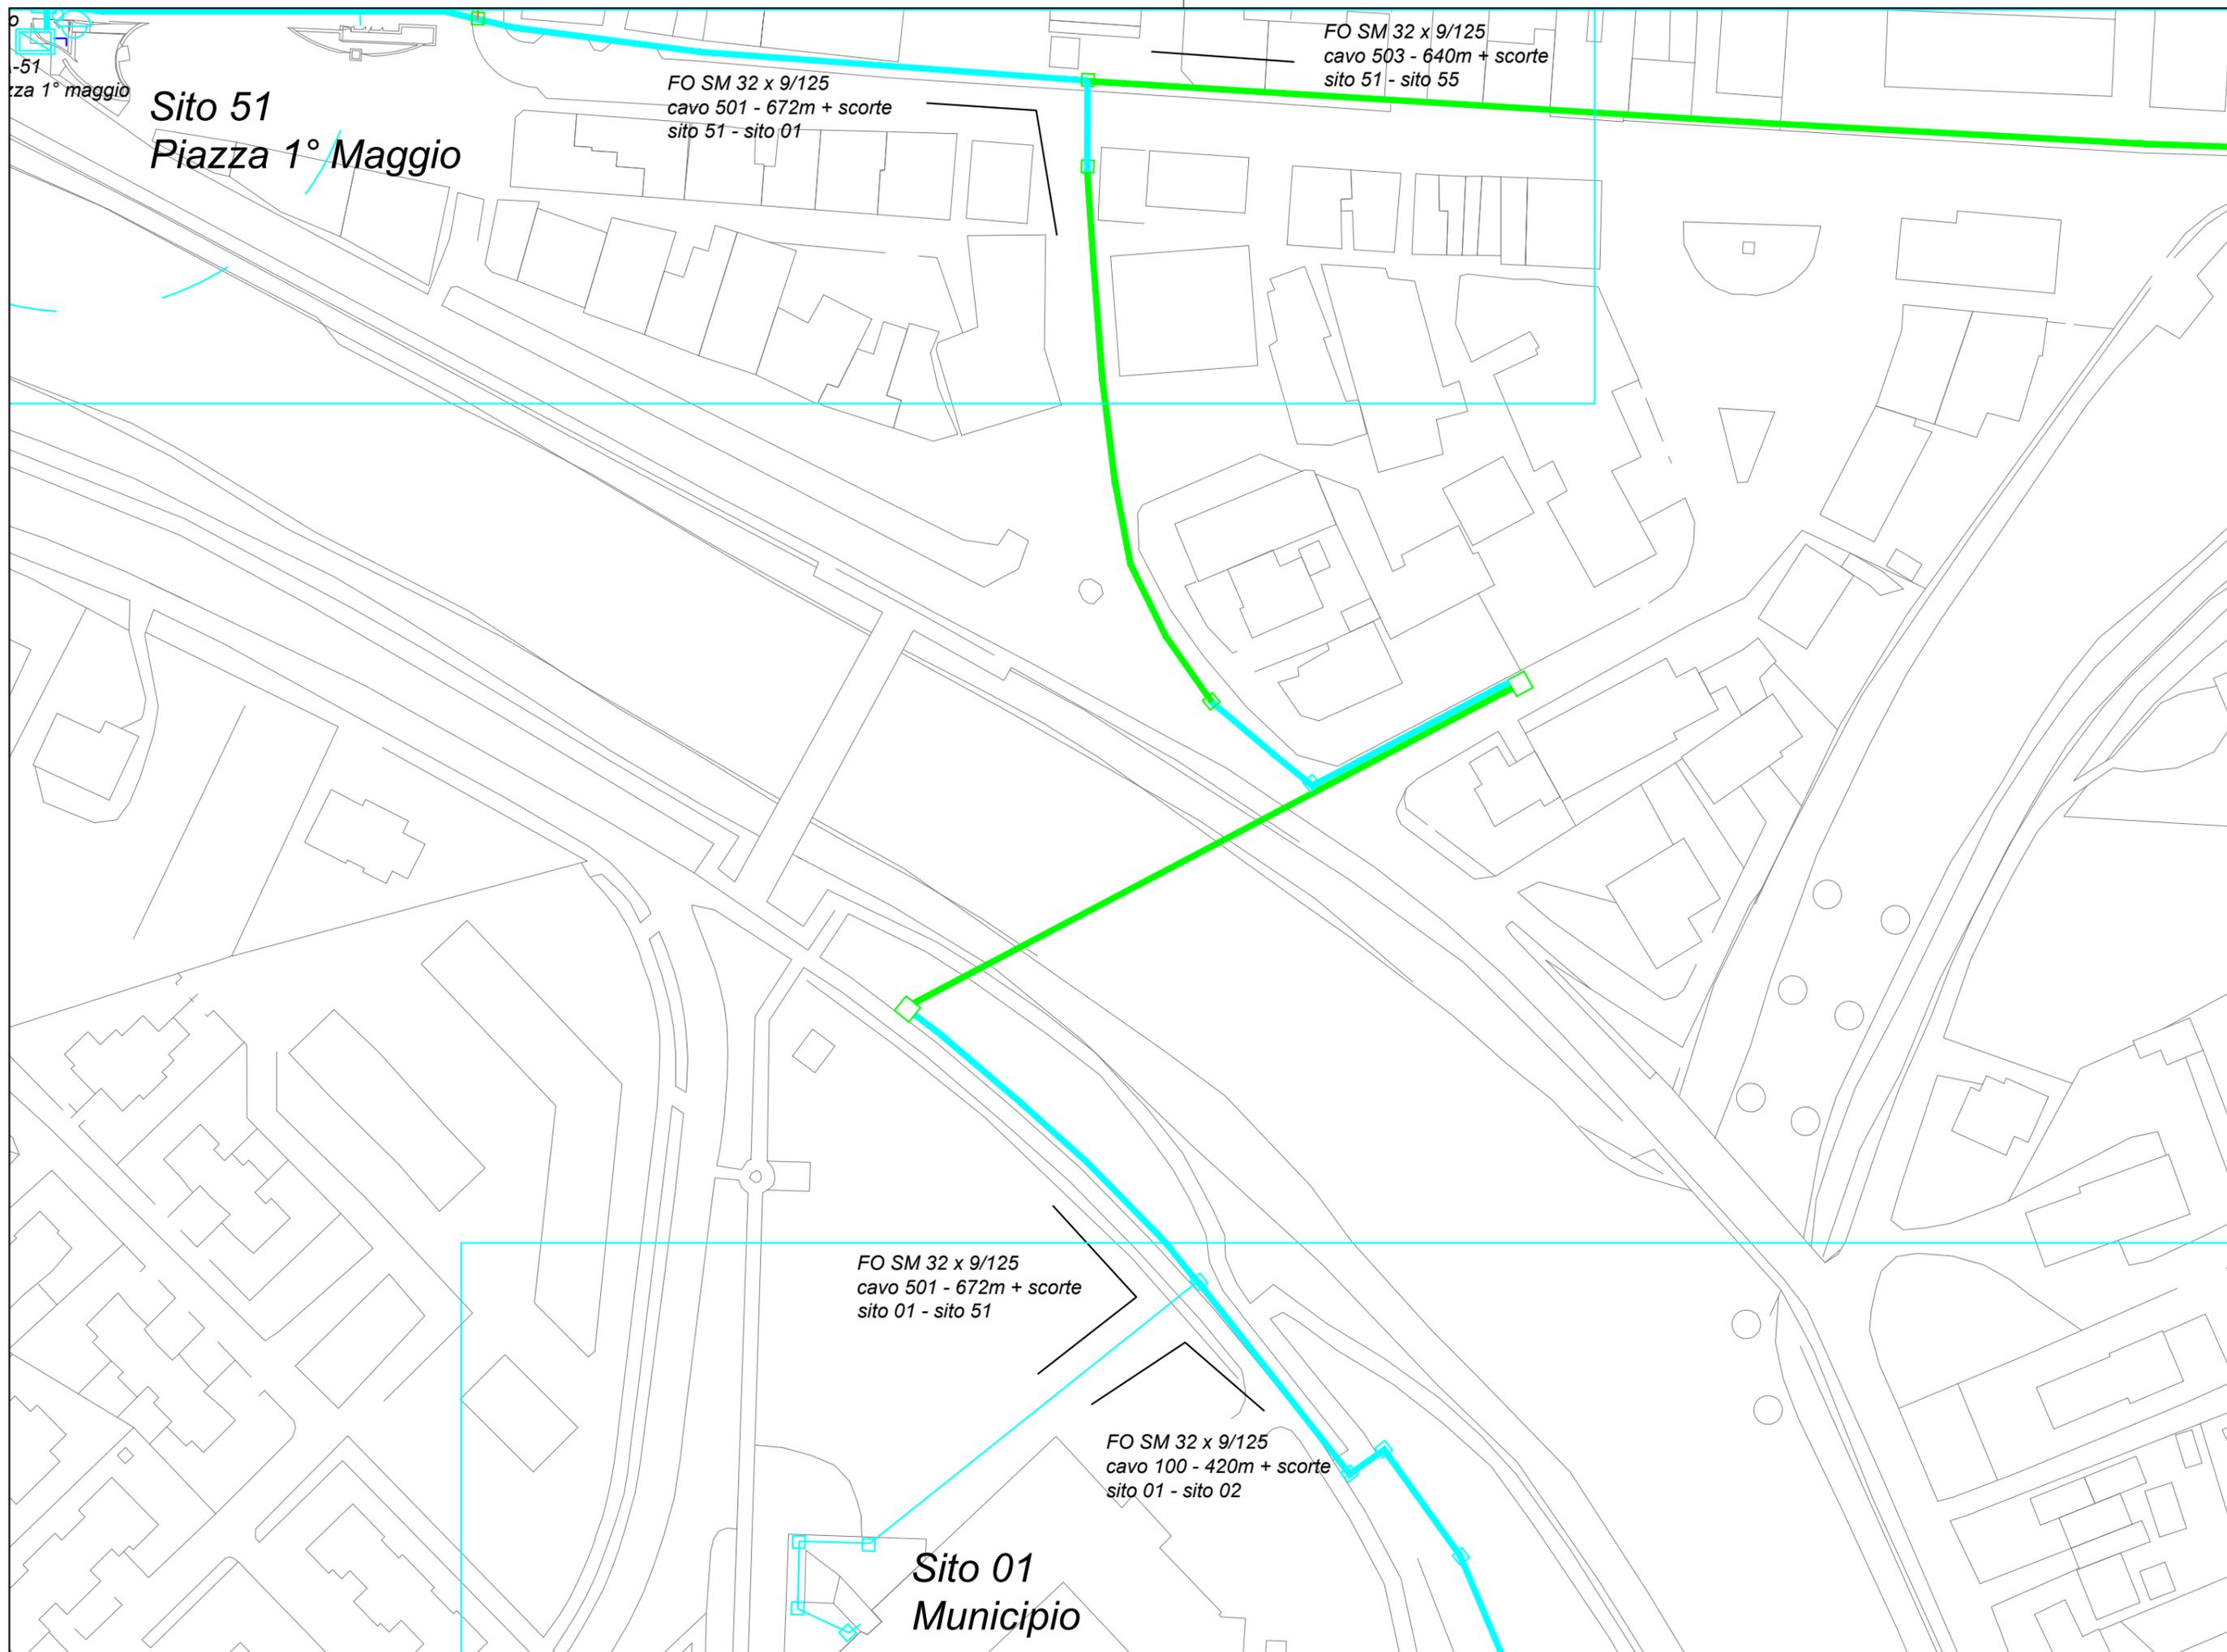

-51
Piazza 1° maggio

Sito 51
Piazza 1° Maggio

FO SM 32 x 9/125
cavo 501 - 672m + scorte
sito 51 - sito 01

FO SM 32 x 9/125
cavo 503 - 640m + scorte
sito 51 - sito 55

FO SM 32 x 9/125
cavo 501 - 672m + scorte
sito 01 - sito 51

FO SM 32 x 9/125
cavo 100 - 420m + scorte
sito 01 - sito 02

Sito 01
Municipio

Commitente: COMUNE DI JESOLO Via S. Antonio 11, 30016 Jesolo (VE) Tavolo: Progetto di Videosorveglianza "Jesolo Città Sicura" Oggetto: Particolari punti di ripresa e armadi stradali SITO 01 percorsi di accesso	Ing. Giovanna Ghio Via Segantini 10A, 37138 Verona P.IVA 03117290233 Iscr. Albo Ingegneri di Verona n. A1970		Revisione n°: 0	Disegno tavola: P 1007-TV02	Data: 27/12/2010	Tot. fogli: 8
	Data revisione: --	N. FILE P 1007-TV02	DISEGNATO Ghio	Commessa: P1007	Verificato: Ghio	Foglio n°: 7
			Scala: 1:1000			

FO SM 32 x 9/125
cavo 501 - 672m + scorte
sito 01 - sito 51

FO SM 32 x 9/125
cavo 100 - 420m + scorte
sito 01 - sito 02

**Sito 01
Municipio**

QA-01
Tetto Municipio

PONTE RADIO-OTTICO
esistente sito 01 - sito 02
DA RECUPERARE
SU PONTE CAVETTA
sito 55 - sito 56

**Sito 02
Riviera Sile**


QA-02
Riviera Sile

FO SM 32 x 9/125
cavo 100 - 420m + scorte
sito 01 - sito 02

scorta FO min. 10m
in pozzetto esistente 60x60

FO SM 32 x 9/125
cavo 101 -3978m
sito 02 - sito 03

Committente:	COMUNE DI JESOLO	Ing. Giovanna Ghio	Disegno tavola:	P 1007-TV02	Data:	27/12/2010	Tot. fogli:	n
Tavolo:	Via S. Antonio 11, 30016 Jesolo (VE)	Via Segantini 10A, 37138 Verona	N. FILE	0	DISegnato	Chio	Segue foglio:	8
Oggetto:	Progetto di Videosorveglianza "Jesolo Città Sicura"	P.IVA 03117290233	Commissa:	P 1007-TV02	Verificato:	Chio	Foglio n°:	7
	Particolari punti di ripresa e armadi stradali	Iscr. Albo Ingegneri di Verona n. A1970	Revisione n°:	1:1000				
	SITO 01 e 02 - Municipio e Riviera Sile		Data revisione:	--				
			Scala:	1:1000				

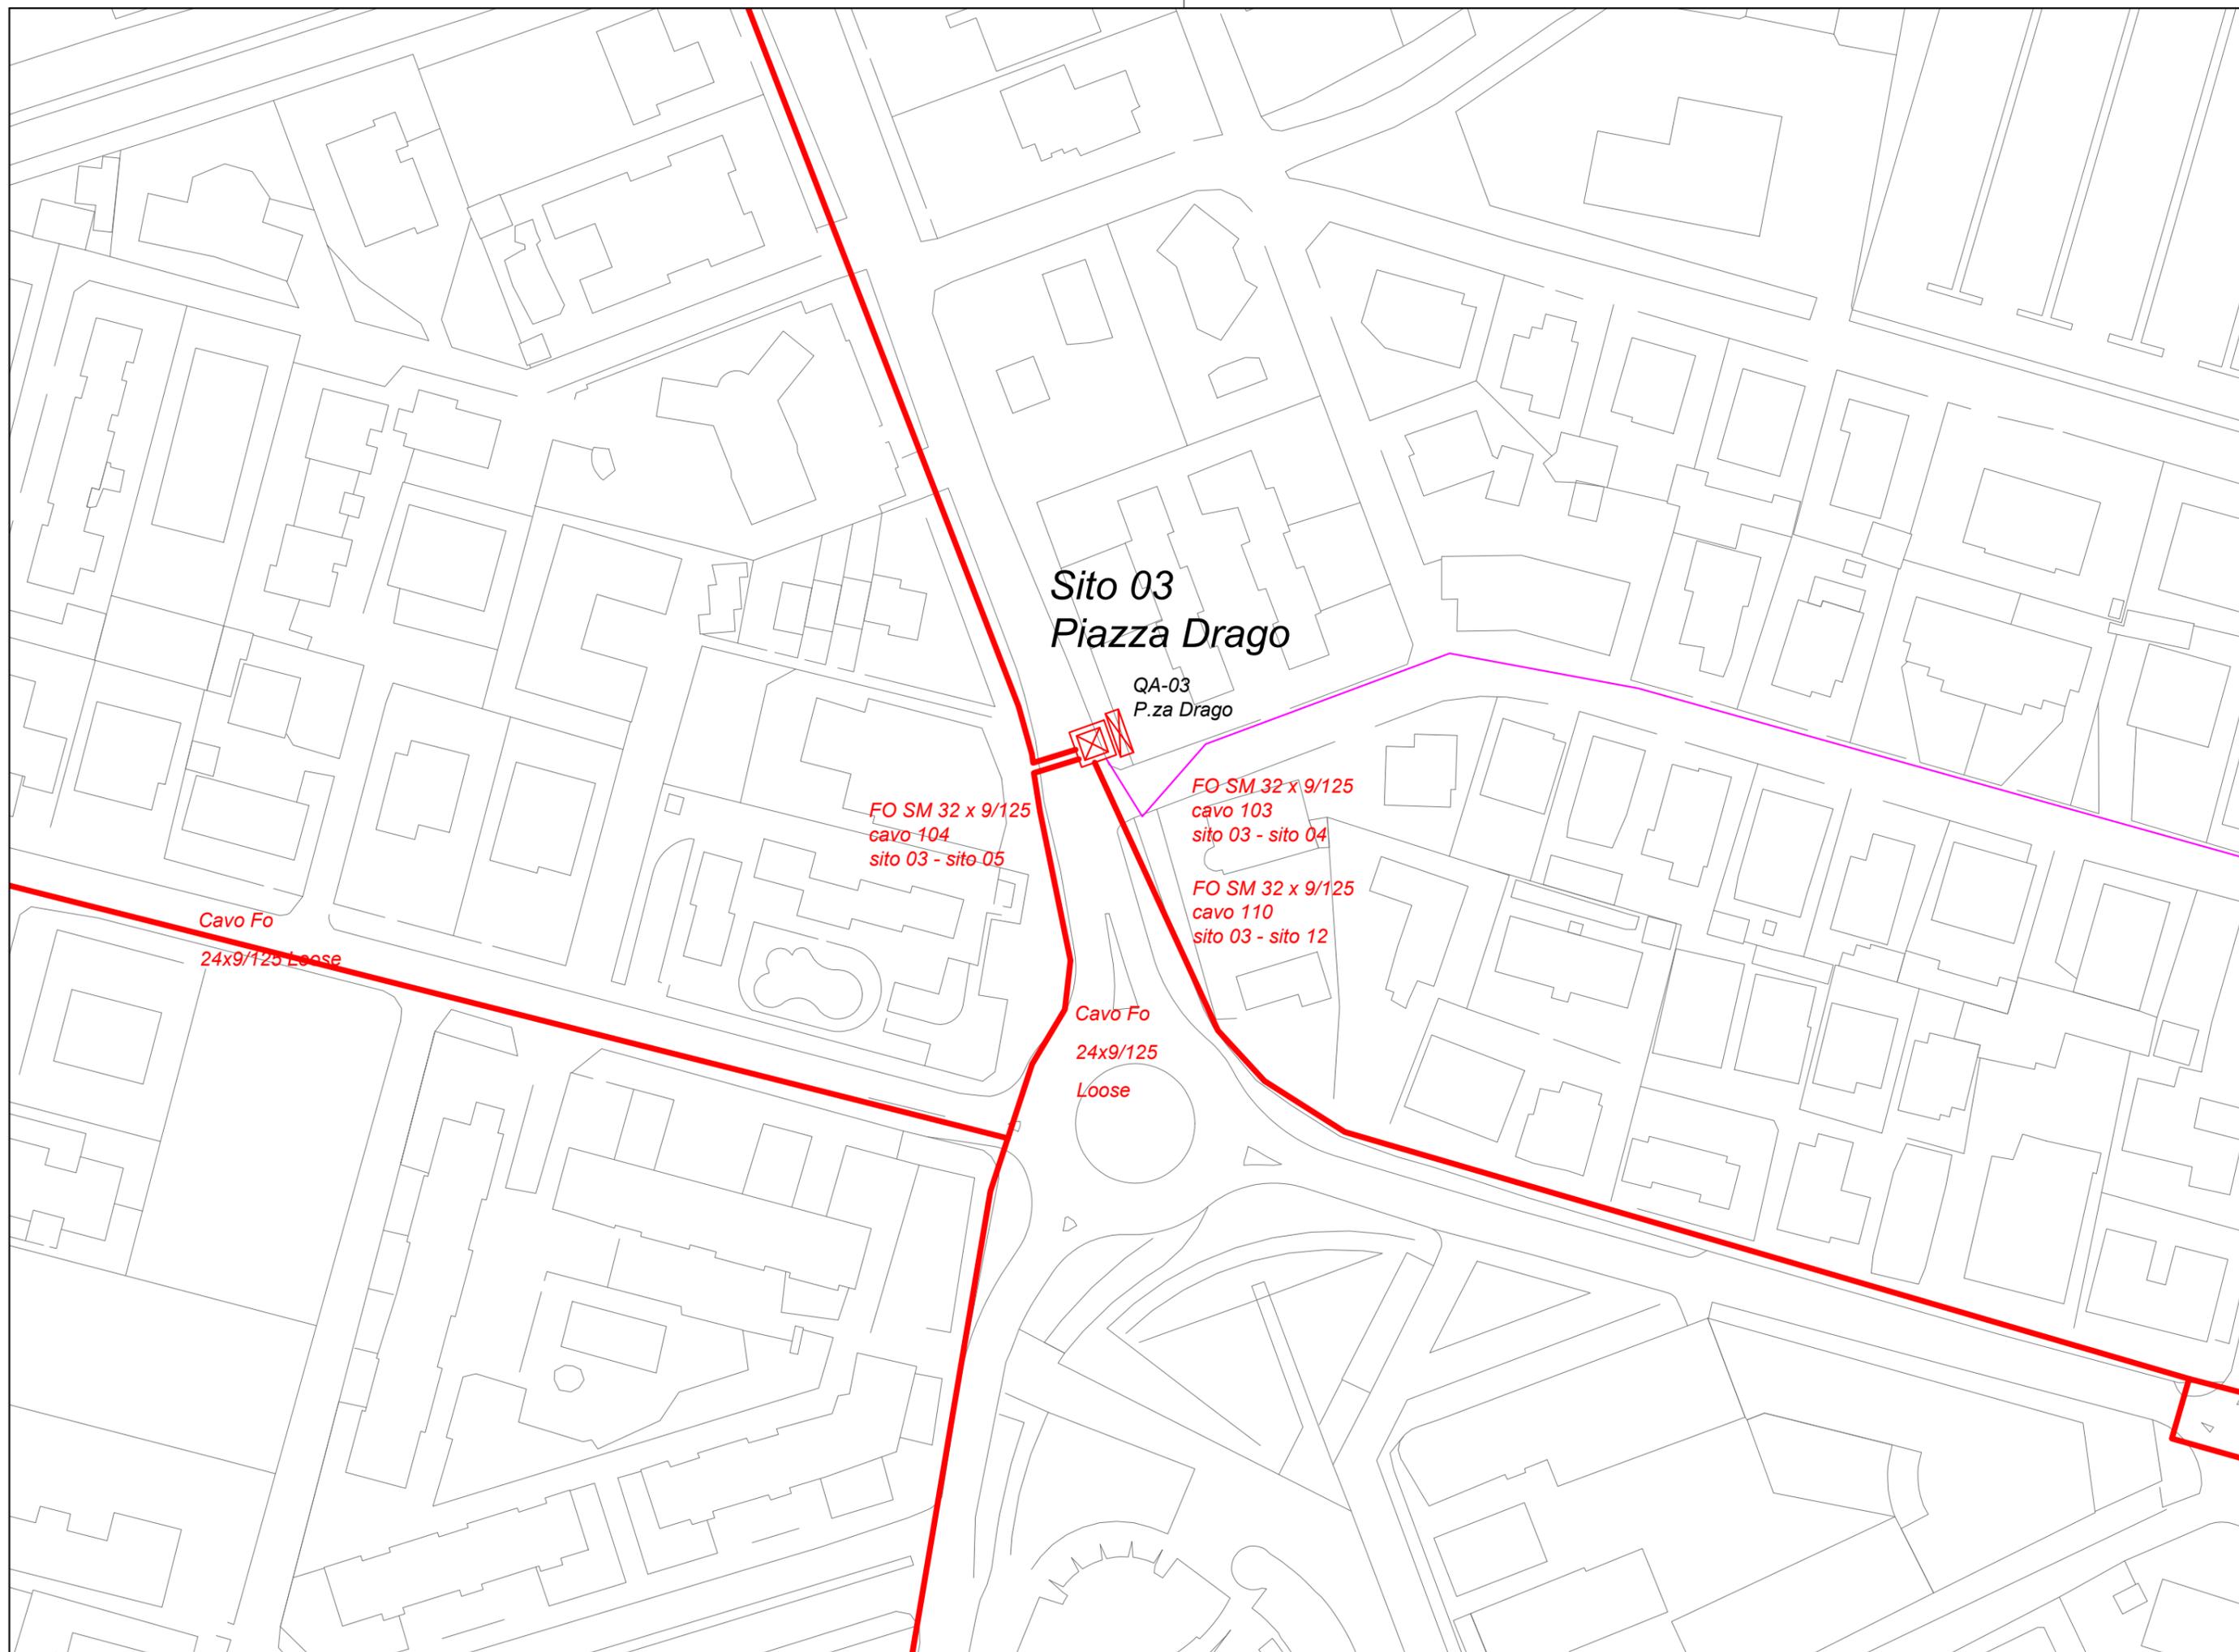


Committente: COMUNE DI JESOLO Via S. Antonio 11, 30016 Jesolo (VE)		Ing. Giovanna Ghio Via Segantini 10A, 37138 Verona P.IVA 03117290233		Disegno tavola: P 1007-TV02	Data: 27/12/2010	Tot. fogli: 8
Titolo: Progetto di Videosorveglianza "Jesolo Città Sicura" Progetto Definitivo		Iscr. Albo Ingegneri di Verona n. A1970		N. FILE P 1007-TV02	DISEGNATO Ghio	Segue foglio: 9
Oggetto: Particolari punti di ripresa e armadi stradali SITO 03 - Piazza Drago		Revisione n°: 0	Data revisione: --	Commessa: P1007	Visto: Ghio	Foglio n°: 8
		Scala: 1:1000				

**Sito 04
Piazza Marconi**


QA-04
P.za Marconi

TD-04-01
su edificio

FO SM 32 x 9/125
cavo 103
sito 04 - sito 03

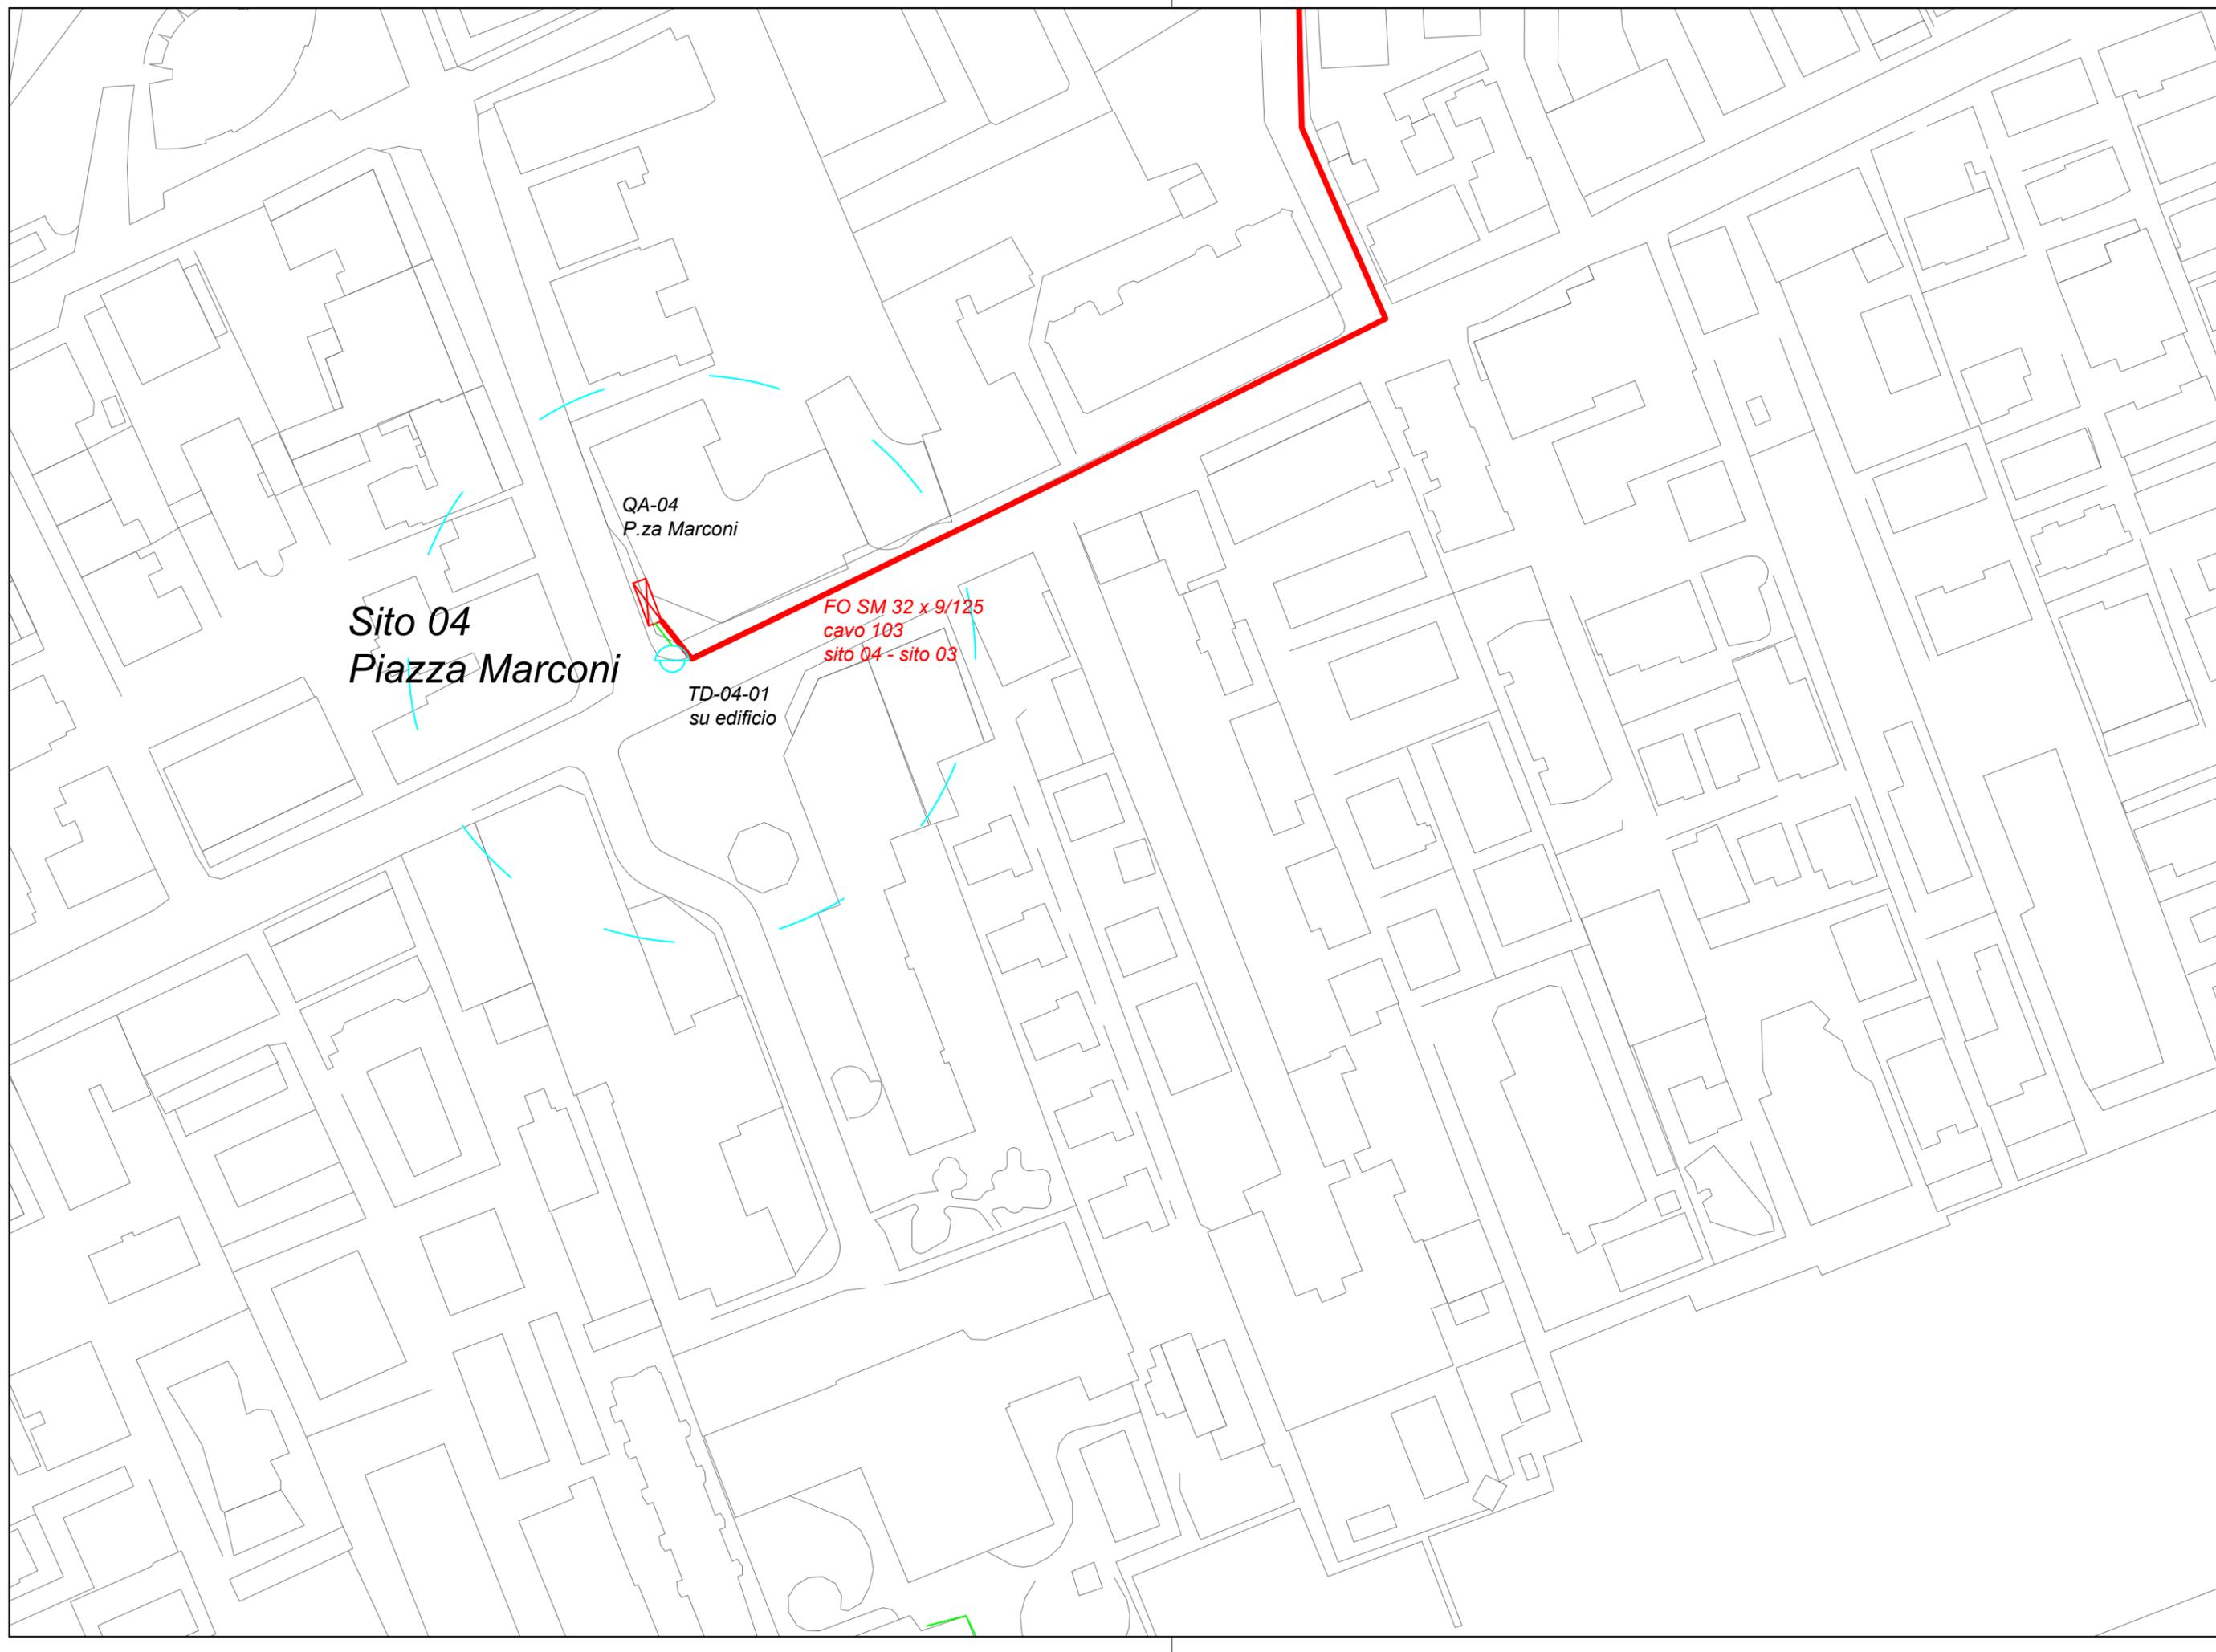

Committente: COMUNE DI JESOLO Via S. Antonio 11, 30016 Jesolo (VE) Tavolo: Progetto di Videosorveglianza "Jesolo Città Sicura" Oggetto: Particolari punti di ripresa e armadi stradali SITO 04 - Piazza Marconi	Ing. Giovanna Ghio Via Segantini 10A, 37138 Verona P.IVA 03117290233 Iscr. Albo Ingegneri di Verona n. A1970		Revisione n°: 0	Disegno tavola: P 1007-TV02	Data: 27/12/2010	Tot. fogli: n
	Data revisione: --	N. FILE P 1007-TV02	DISEGNATO Ghio	Commessa: P1007	Visto: Ghio	Segue foglio: 10
	Scala: 1:1000			P1007	Visto: Ghio	Foglio n°: 9

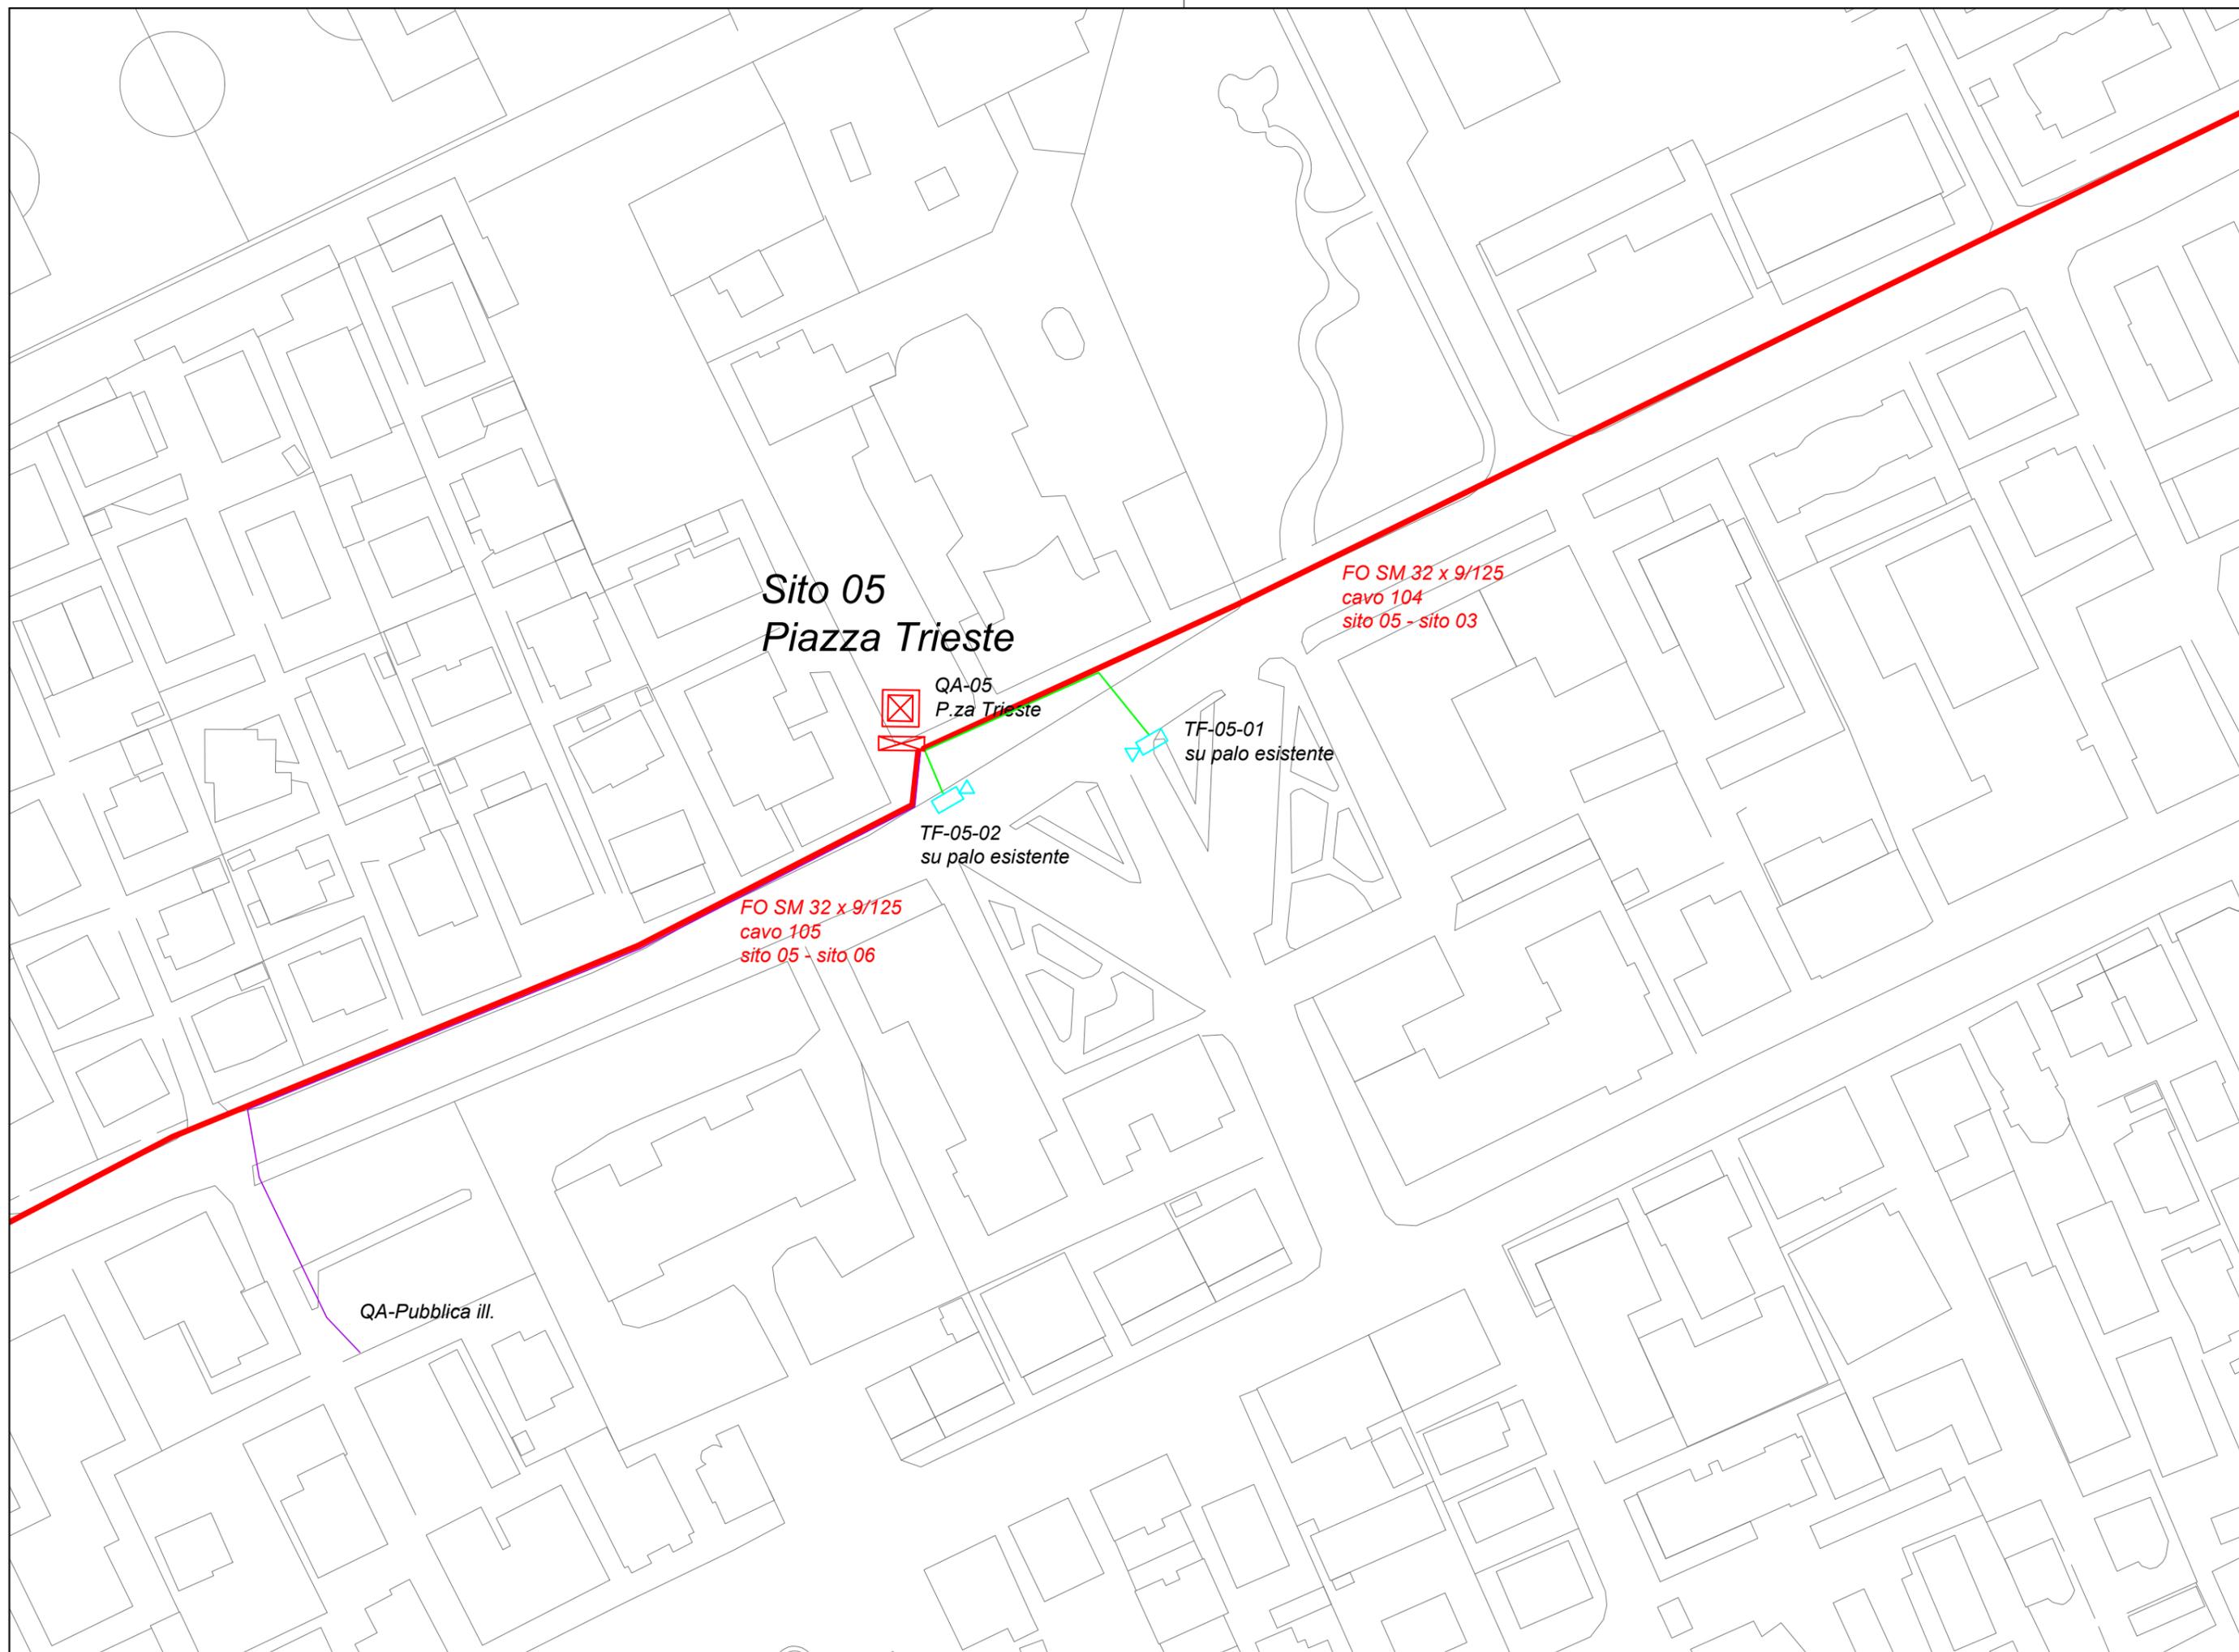

**Sito 05
Piazza Trieste**

QA-05
P.za Trieste

TF-05-02
su palo esistente


TF-05-01
su palo esistente

FO SM 32 x 9/125
cavo 105
sito 05 - sito 06

FO SM 32 x 9/125
cavo 104
sito 05 - sito 03

QA-Pubblica ill.

Committente: COMUNE DI JESOLO Via S. Antonio 11, 30016 Jesolo (VE) Tavolo: Progetto di Videosorveglianza "Jesolo Città Sicura" Oggetto: Particolari punti di ripresa e armadi stradali SITO 05 - Piazza Trieste	Ing. Giovanna Ghio Via Segantini 10A, 37138 Verona P.IVA 03117290233 Iscr. Albo Ingegneri di Verona n. A1970		Revisione n°: 0	Disegno tavola: P 1007-TV02	Data: 27/12/2010	Tot. fogli: n
	Data revisione: --	N. FILE P 1007-TV02	DISEGNATO Ghio	Commessa: P1007	Visto: Ghio	Segue foglio: 11
	Scala: 1:1000			P1007	Foglio n°: 10	

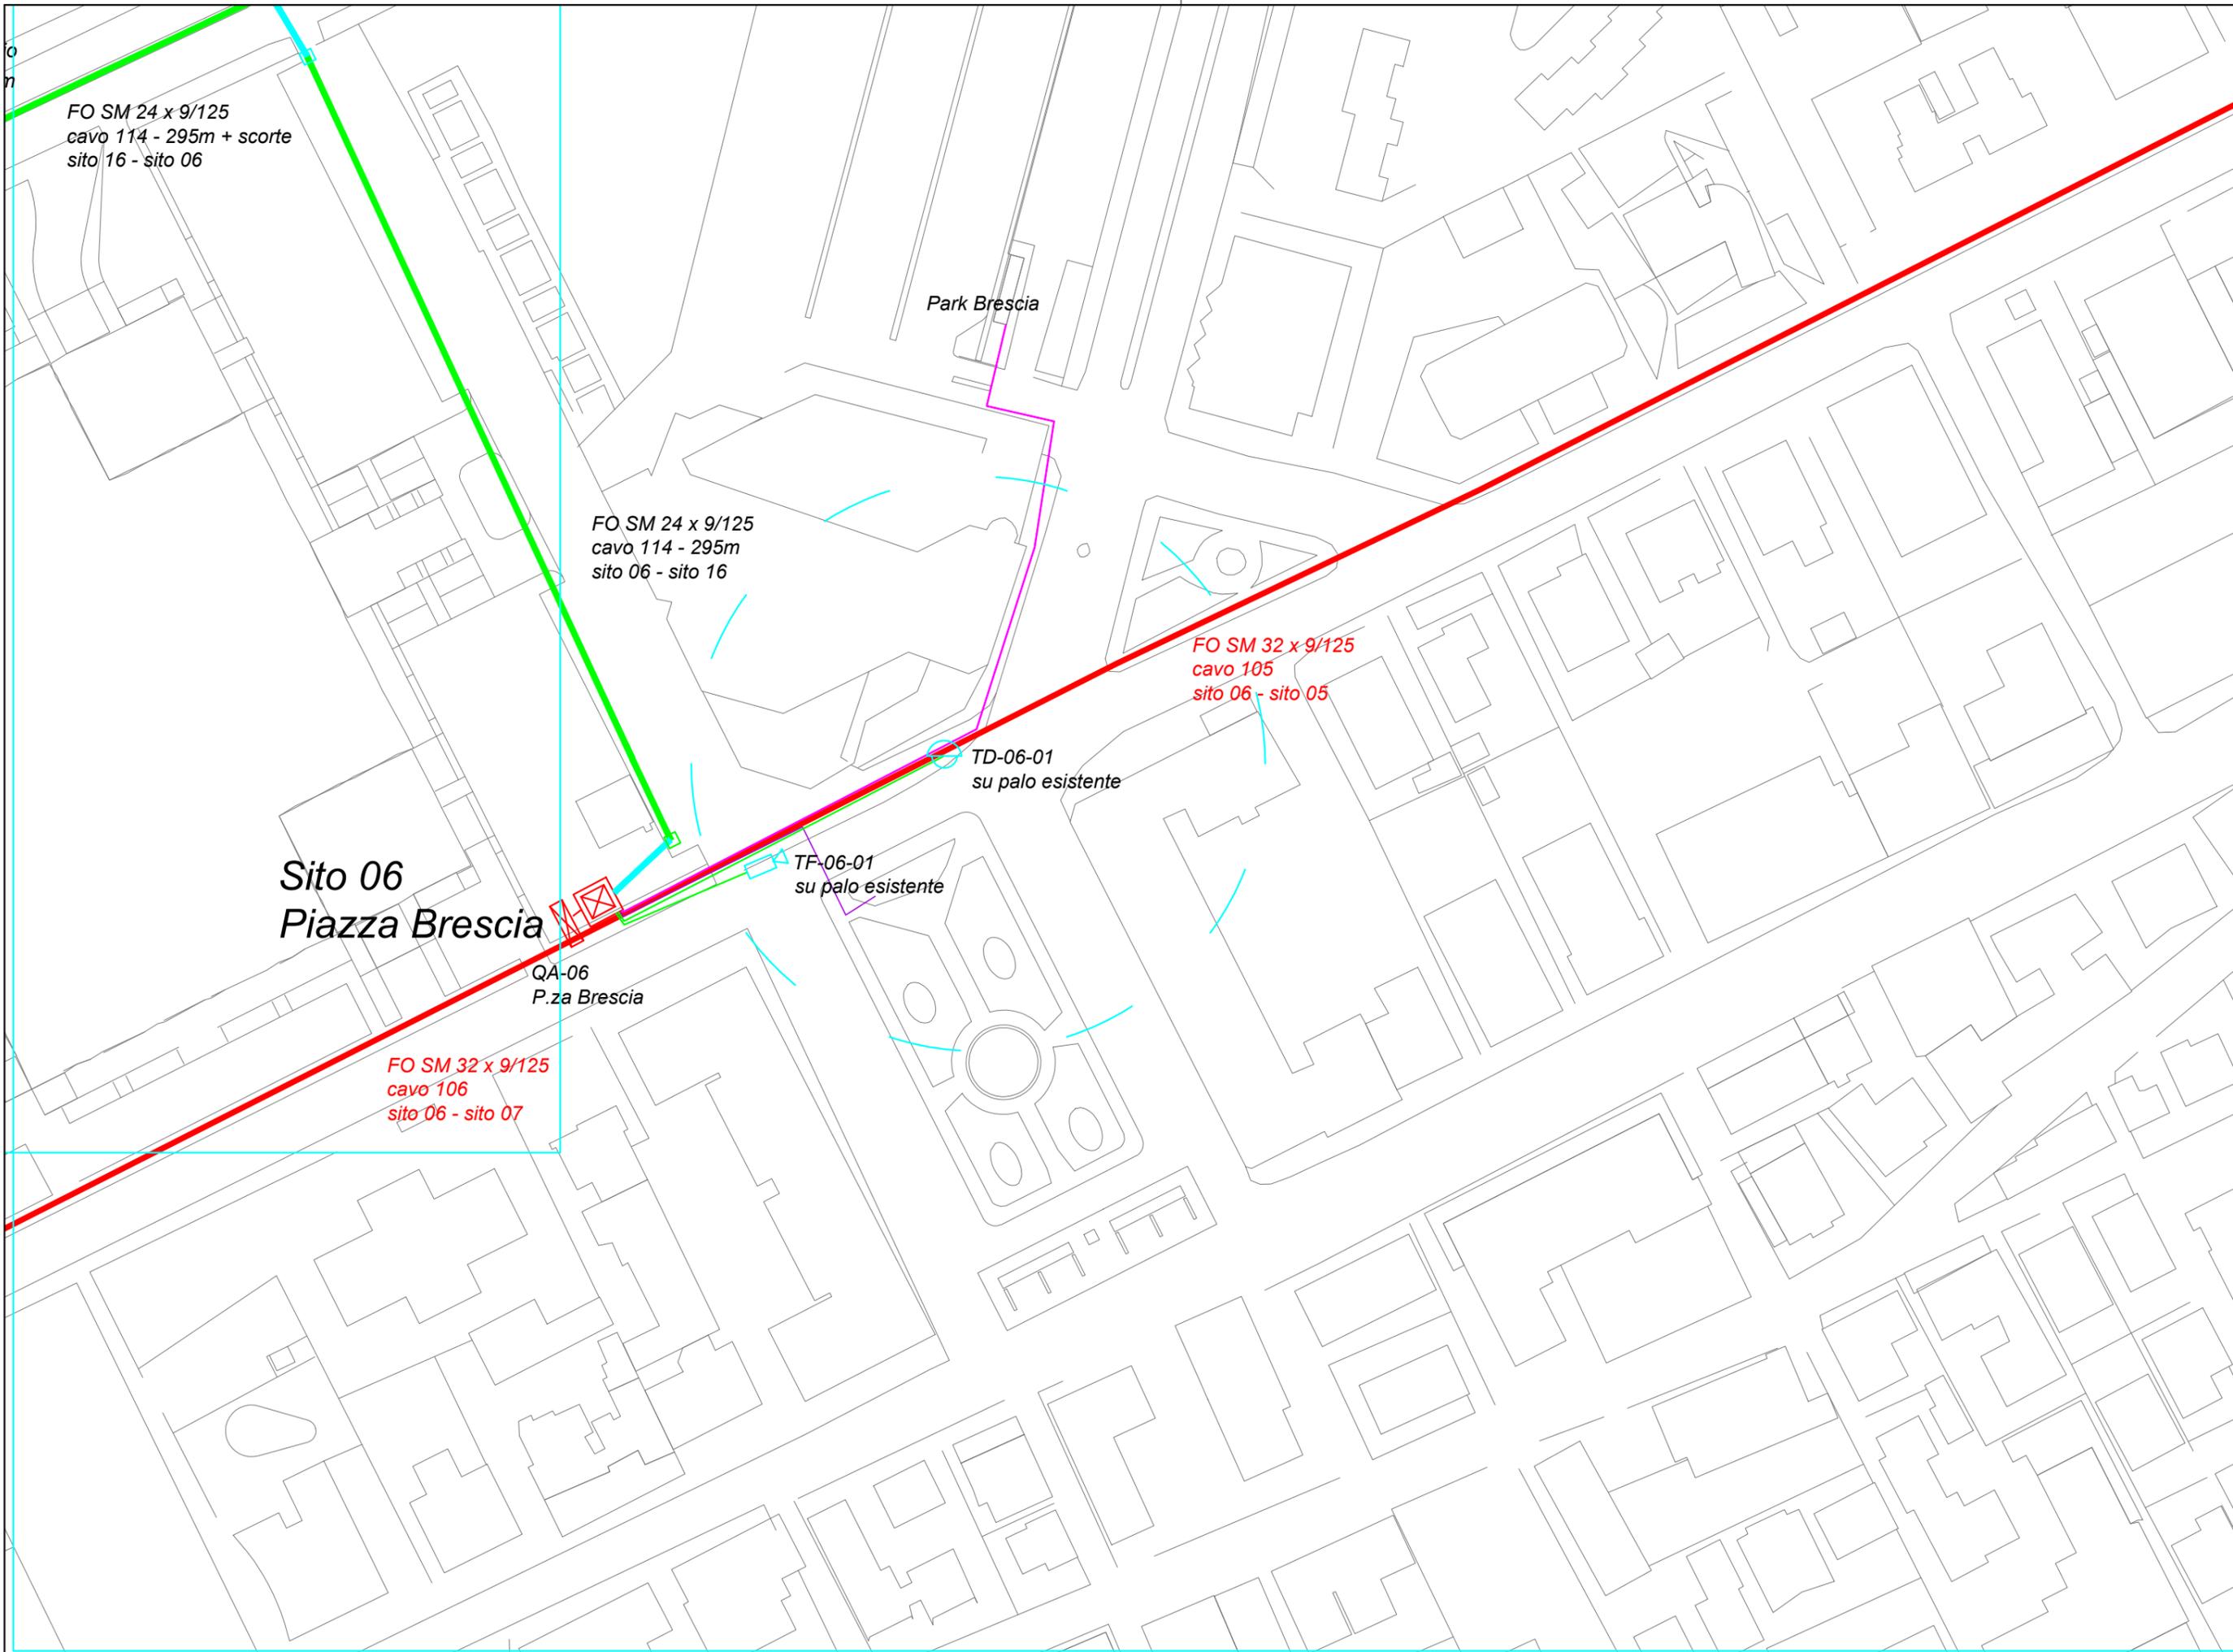

FO SM 24 x 9/125
cavo 114 - 295m + scorte
sito 16 - sito 06

FO SM 24 x 9/125
cavo 114 - 295m
sito 06 - sito 16

FO SM 32 x 9/125
cavo 105
sito 06 - sito 05

Sito 06
Piazza Brescia

QA-06
P.za Brescia


FO SM 32 x 9/125
cavo 106
sito 06 - sito 07

TF-06-01
su palo esistente

TD-06-01
su palo esistente

Park Brescia

Committente: COMUNE DI JESOLO Via S. Antonio 11, 30016 Jesolo (VE) Tavolo: Progetto di Videosorveglianza "Jesolo Città Sicura" Progetto Definitivo Oggetto: Particolari punti di ripresa e armadi stradali SITO 06 - Piazza Brescia	Ing. Giovanna Ghio Via Segantini 10A, 37138 Verona P.IVA 03117290233 Iscr. Albo Ingegneri di Verona n. A1970		Revisione n°: 0 Data revisione: -- Scala: 1:1000	Disegno tavola: P1007-TV02 N. FILE: P1007-TV02 Commessa: P1007	Data: 27/12/2010 DISEGNATO: Ghio Verificato: Ghio	Tot. fogli: n Segue foglio: 12 Foglio n°: 11

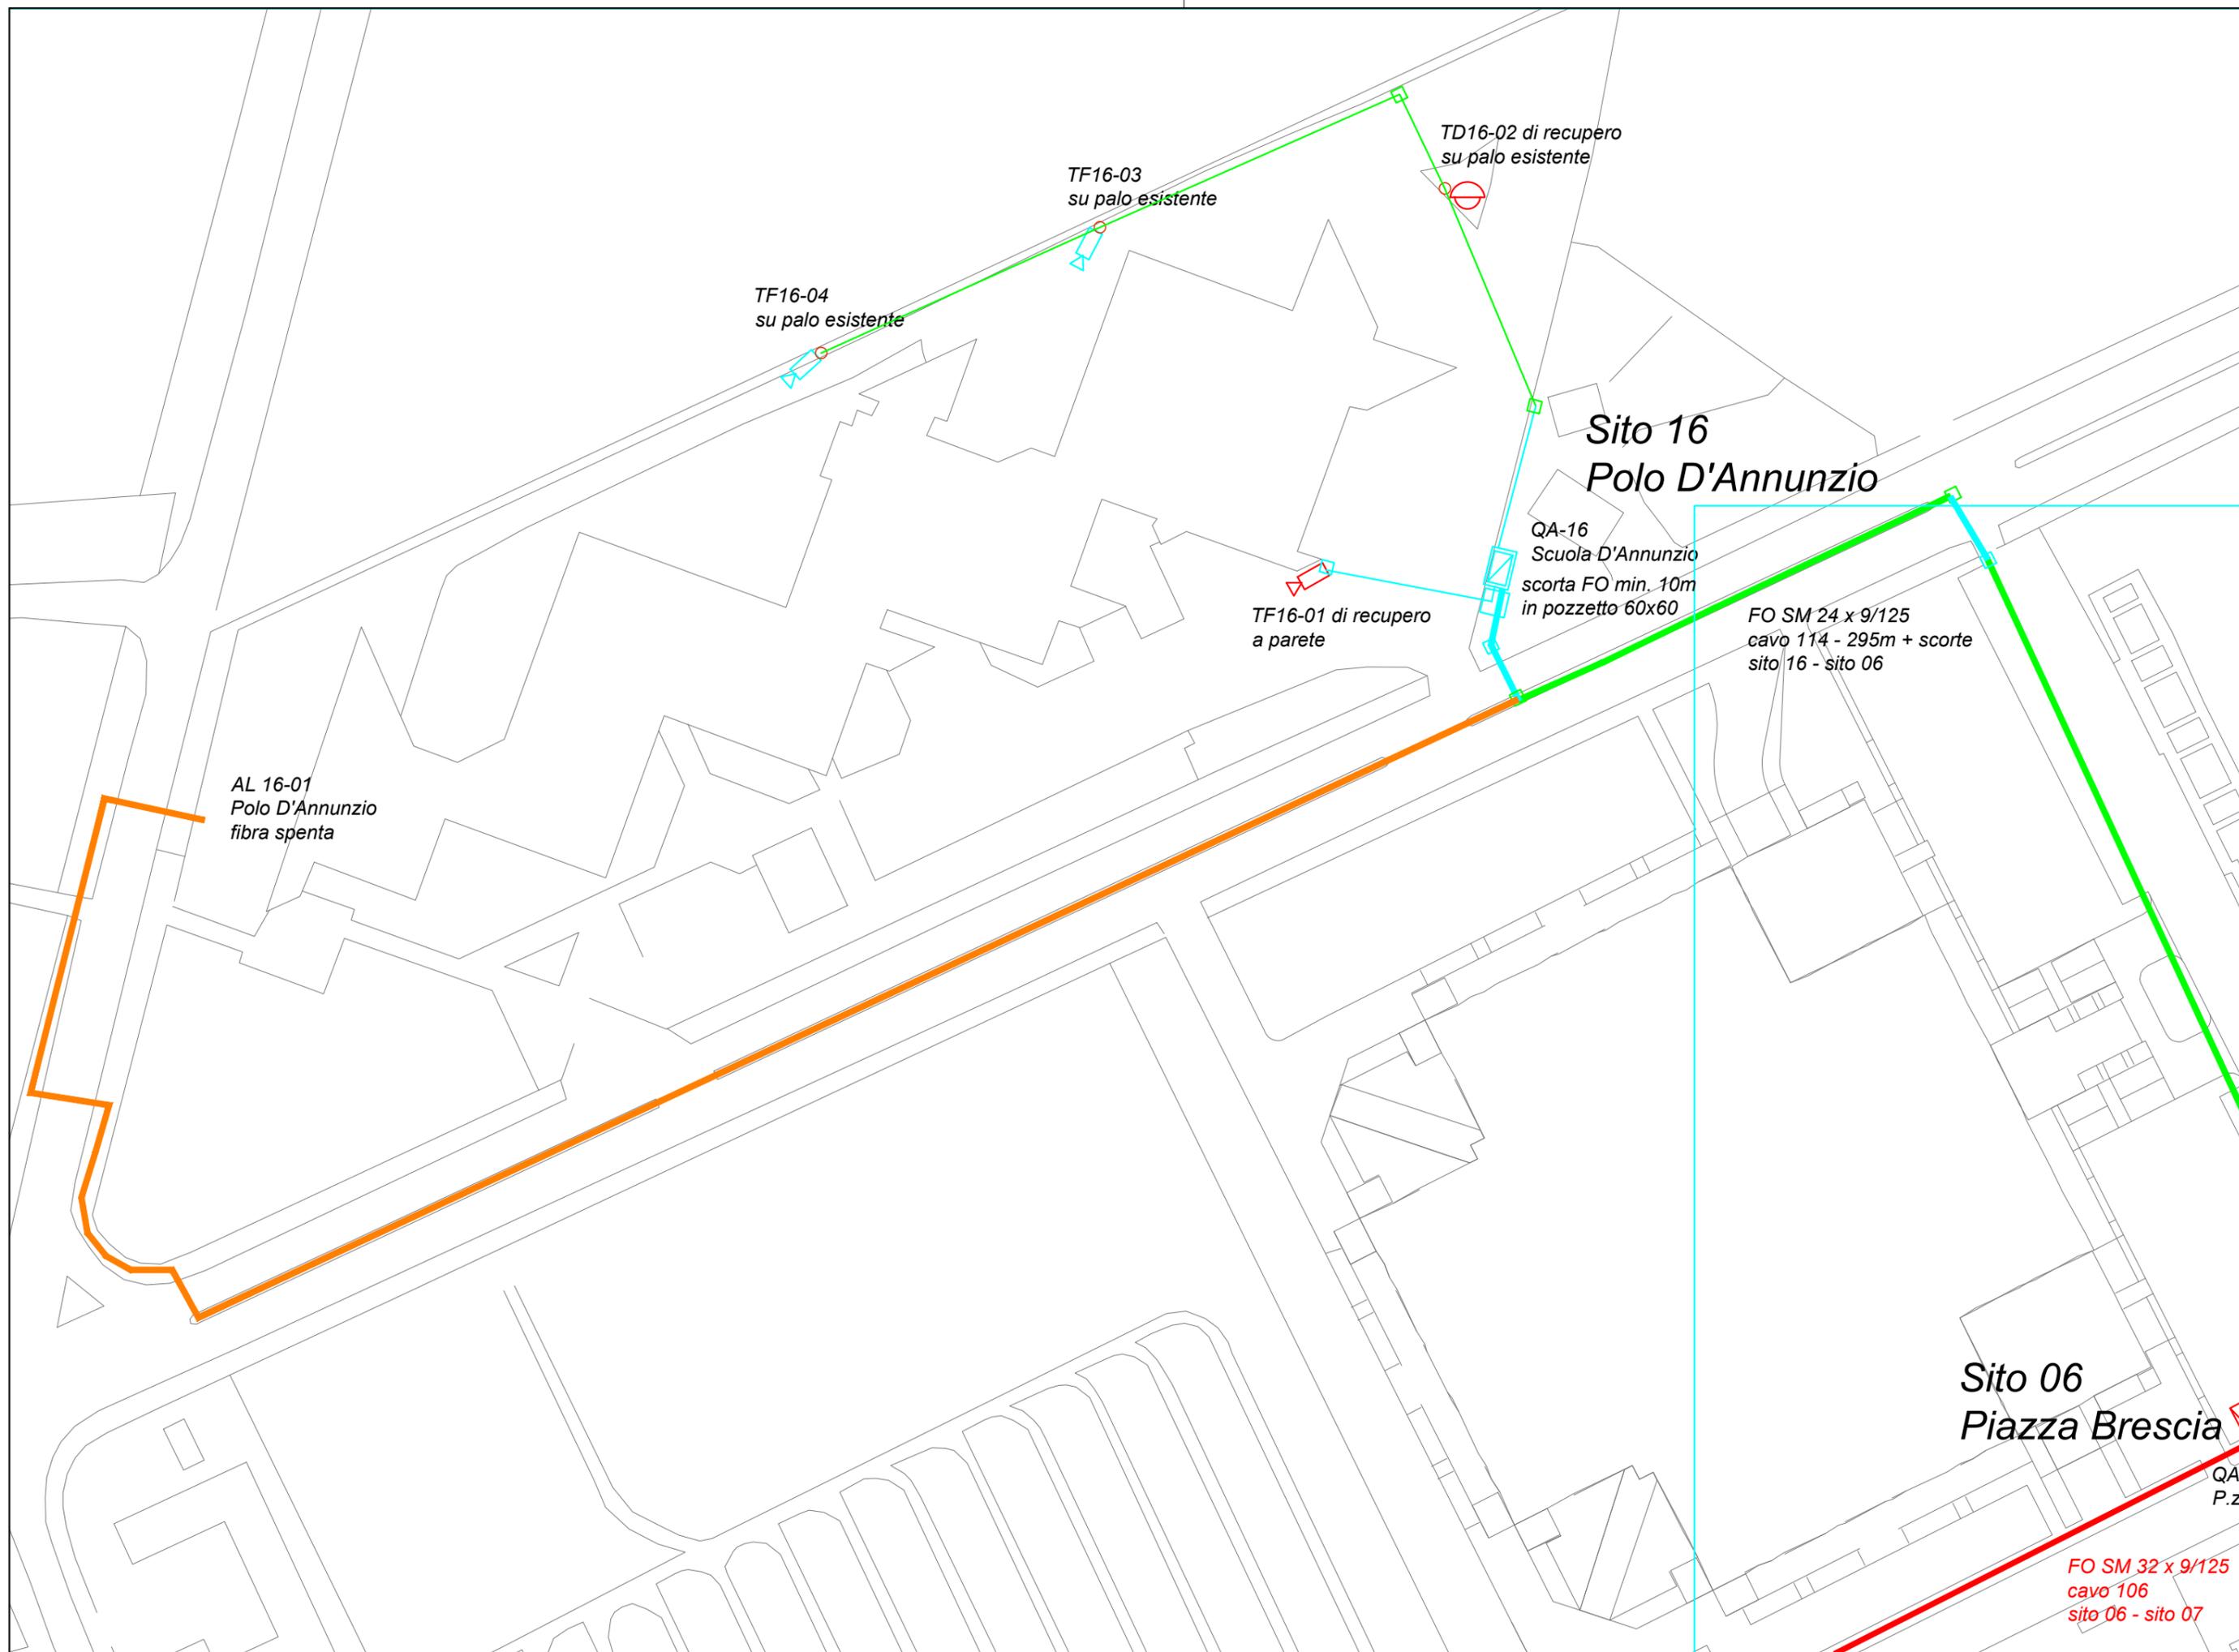

AL 16-01
Polo D'Annunzio
fibra spenta

TF16-04
su palo esistente

TF16-03
su palo esistente

TD16-02 di recupero
su palo esistente

TF16-01 di recupero
a parete

Sito 16
Polo D'Annunzio


QA-16
Scuola D'Annunzio
scorta FO min. 10m
in pozzetto 60x60

FO SM 24 x 9/125
cavo 114 - 295m + scorte
sito 16 - sito 06


Sito 06
Piazza Brescia

FO SM 32 x 9/125
cavo 106
sito 06 - sito 07


Committente: COMUNE DI JESOLO Via S. Antonio 11, 30016 Jesolo (VE)		Revisione n°: 0		Disegno tavola: P 1007-TV02		Data: 27/12/2010		Tot. fogli: n	
Tavola: Progetto di Videosorveglianza "Jesolo Città Sicura"		Data revisione: --		N. FILE: P 1007-TV02		DISEGNATO: Ghio		Segue foglio: 13	
Oggetto: Particolari punti di ripresa e armadi stradali SITO 16 - Polo D'Annunzio		Scala: 1:1000		Commessa: P1007		Visto: Ghio		Foglio n°: 12	
Ing. Giovanna Ghio Via Segantini 10A, 37138 Verona P.IVA 03117290233 Iscr. Albo Ingegneri di Verona n. A1970									

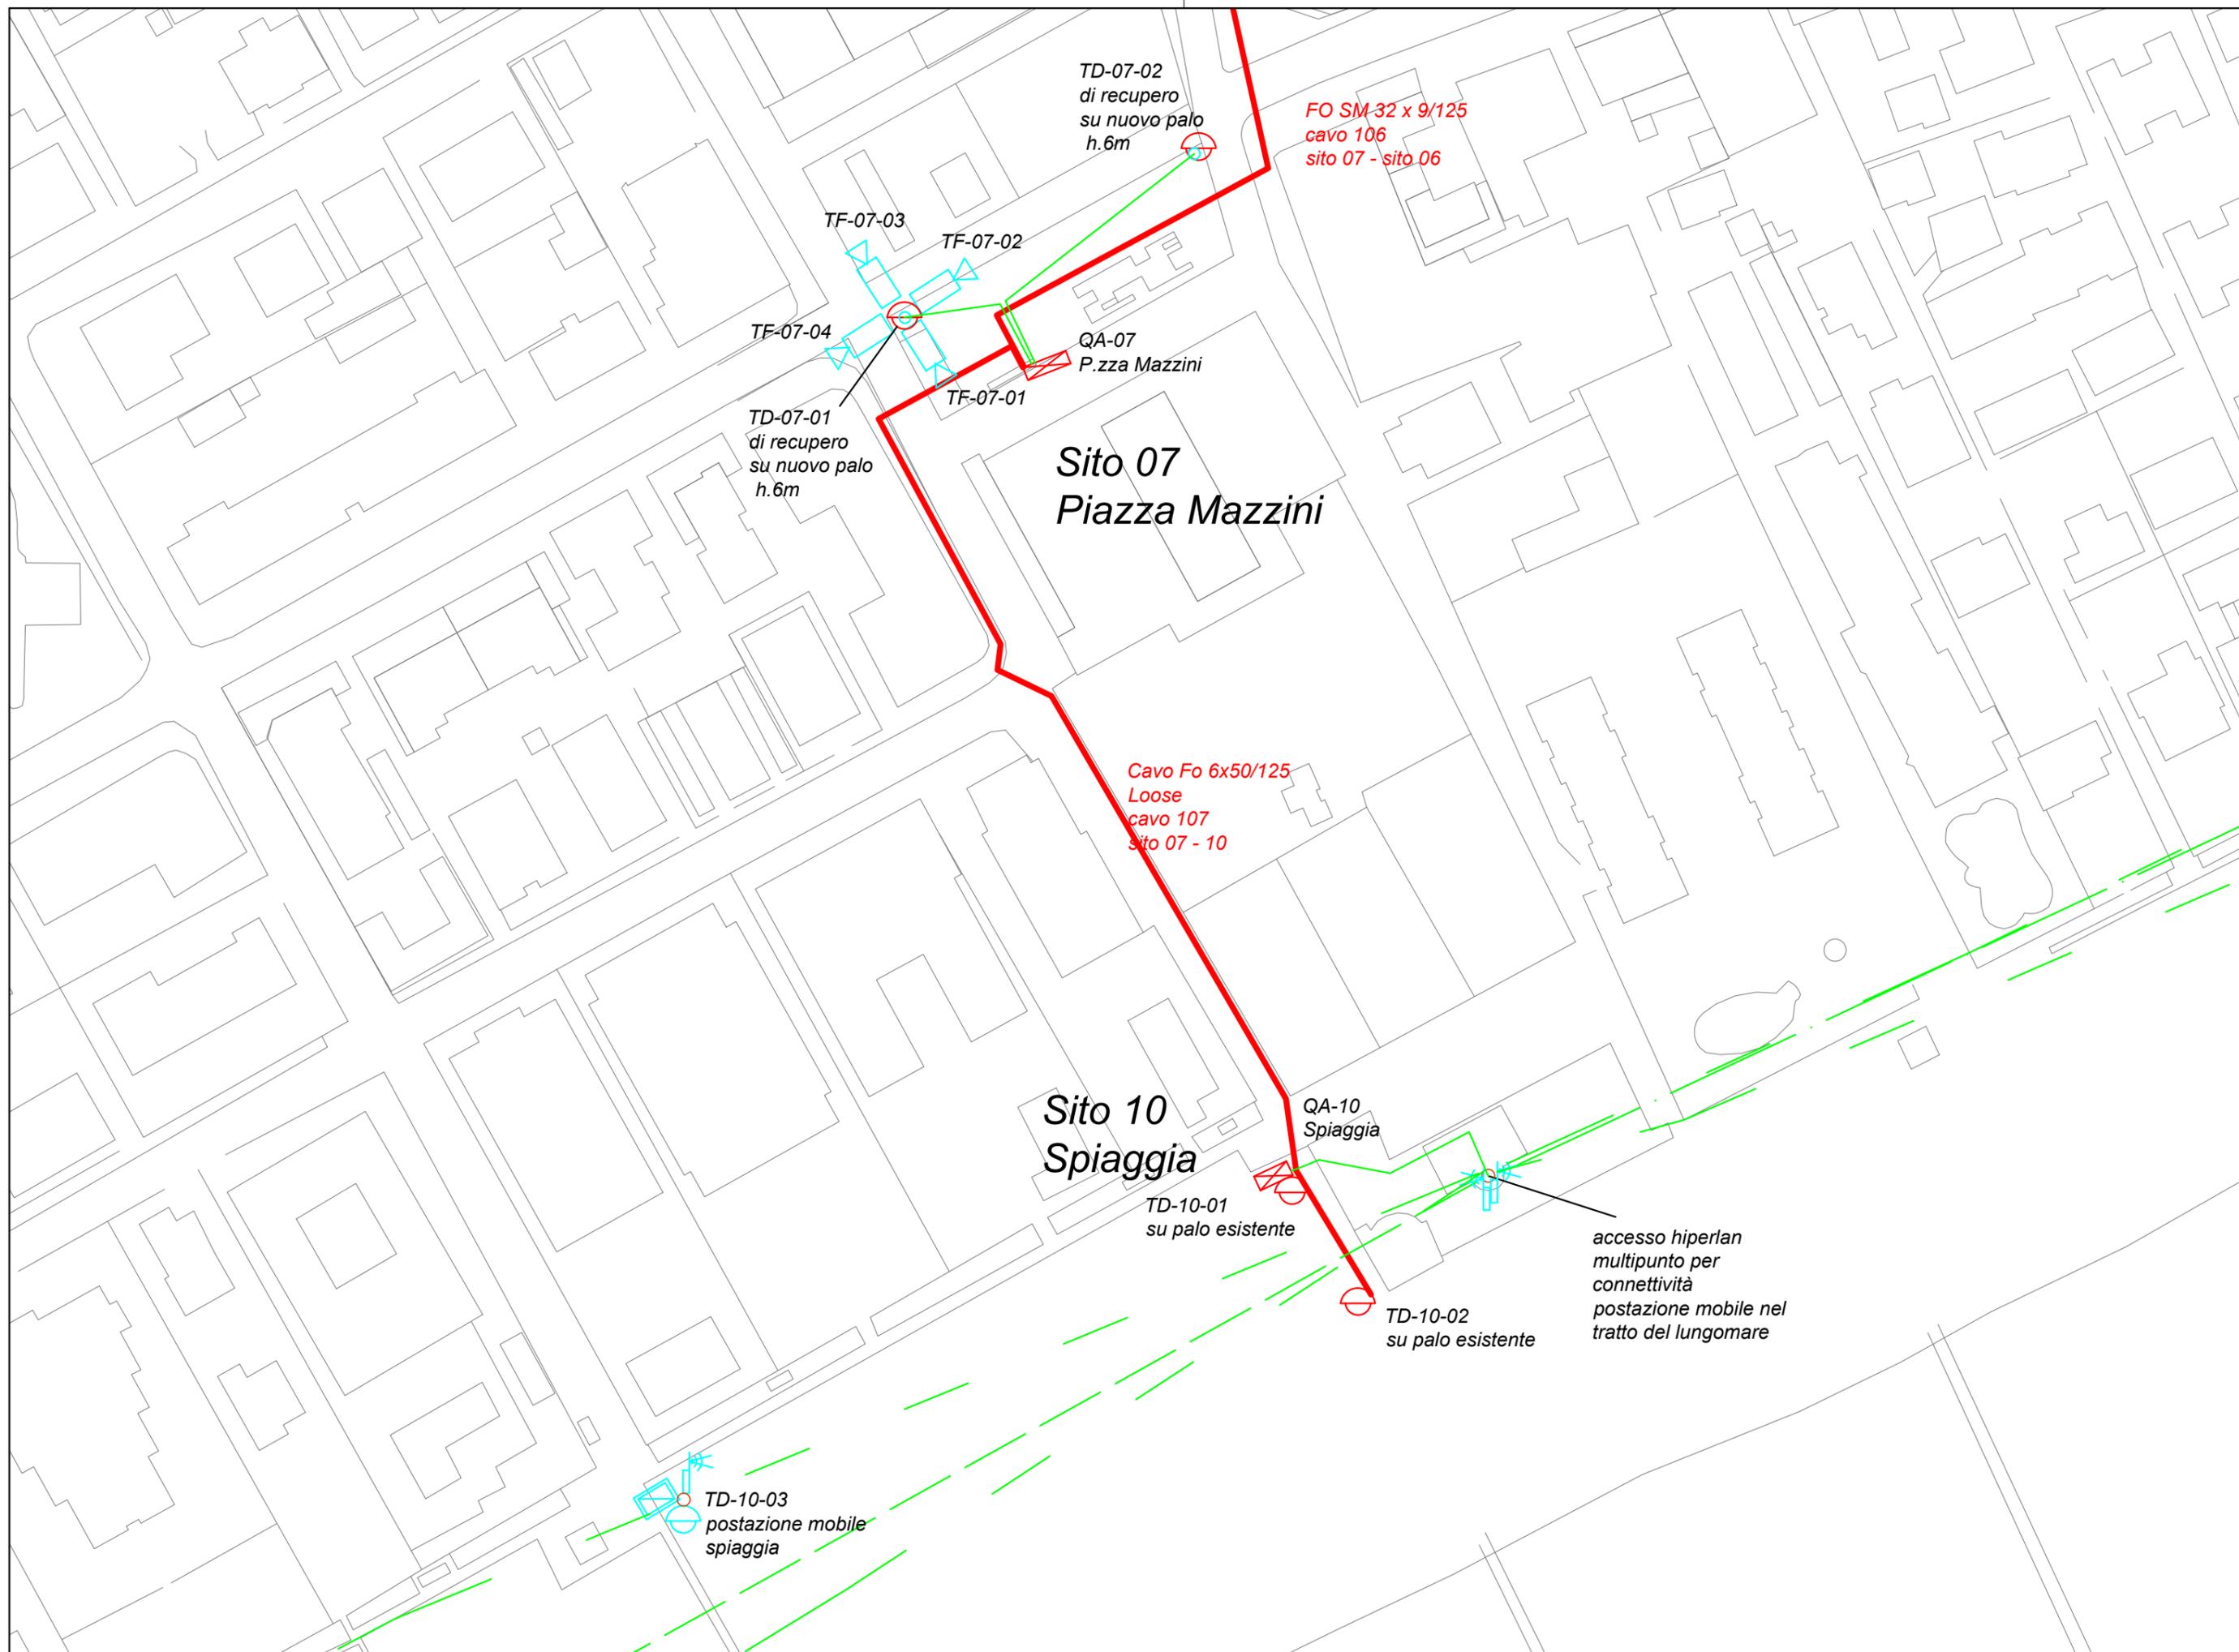

Committente: COMUNE DI JESOLO Via S. Antonio 11, 30016 Jesolo (VE) Tavolo: Progetto di Videosorveglianza "Jesolo Città Sicura" Progetto Definitivo Oggetto: Particolari punti di ripresa e armadi stradali SITO 07 e 10 - Piazza Mazzini e Spiaggia	Ing. Giovanna Ghio Via Segantini 10A, 37138 Verona P.IVA 03117290233 Iscr. Albo Ingegneri di Verona n. A1970		Revisione n°: 0 Data revisione: -- -- Scala: 1:1000	Disegno tavola: P1007-TV02 N. FILE: P1007-TV02 Commessa: P1007	Data: 27/12/2010 DISEGNATO: Ghio Verificato: Ghio	Tot. fogli: n Segue foglio: 14 Foglio n°: 13

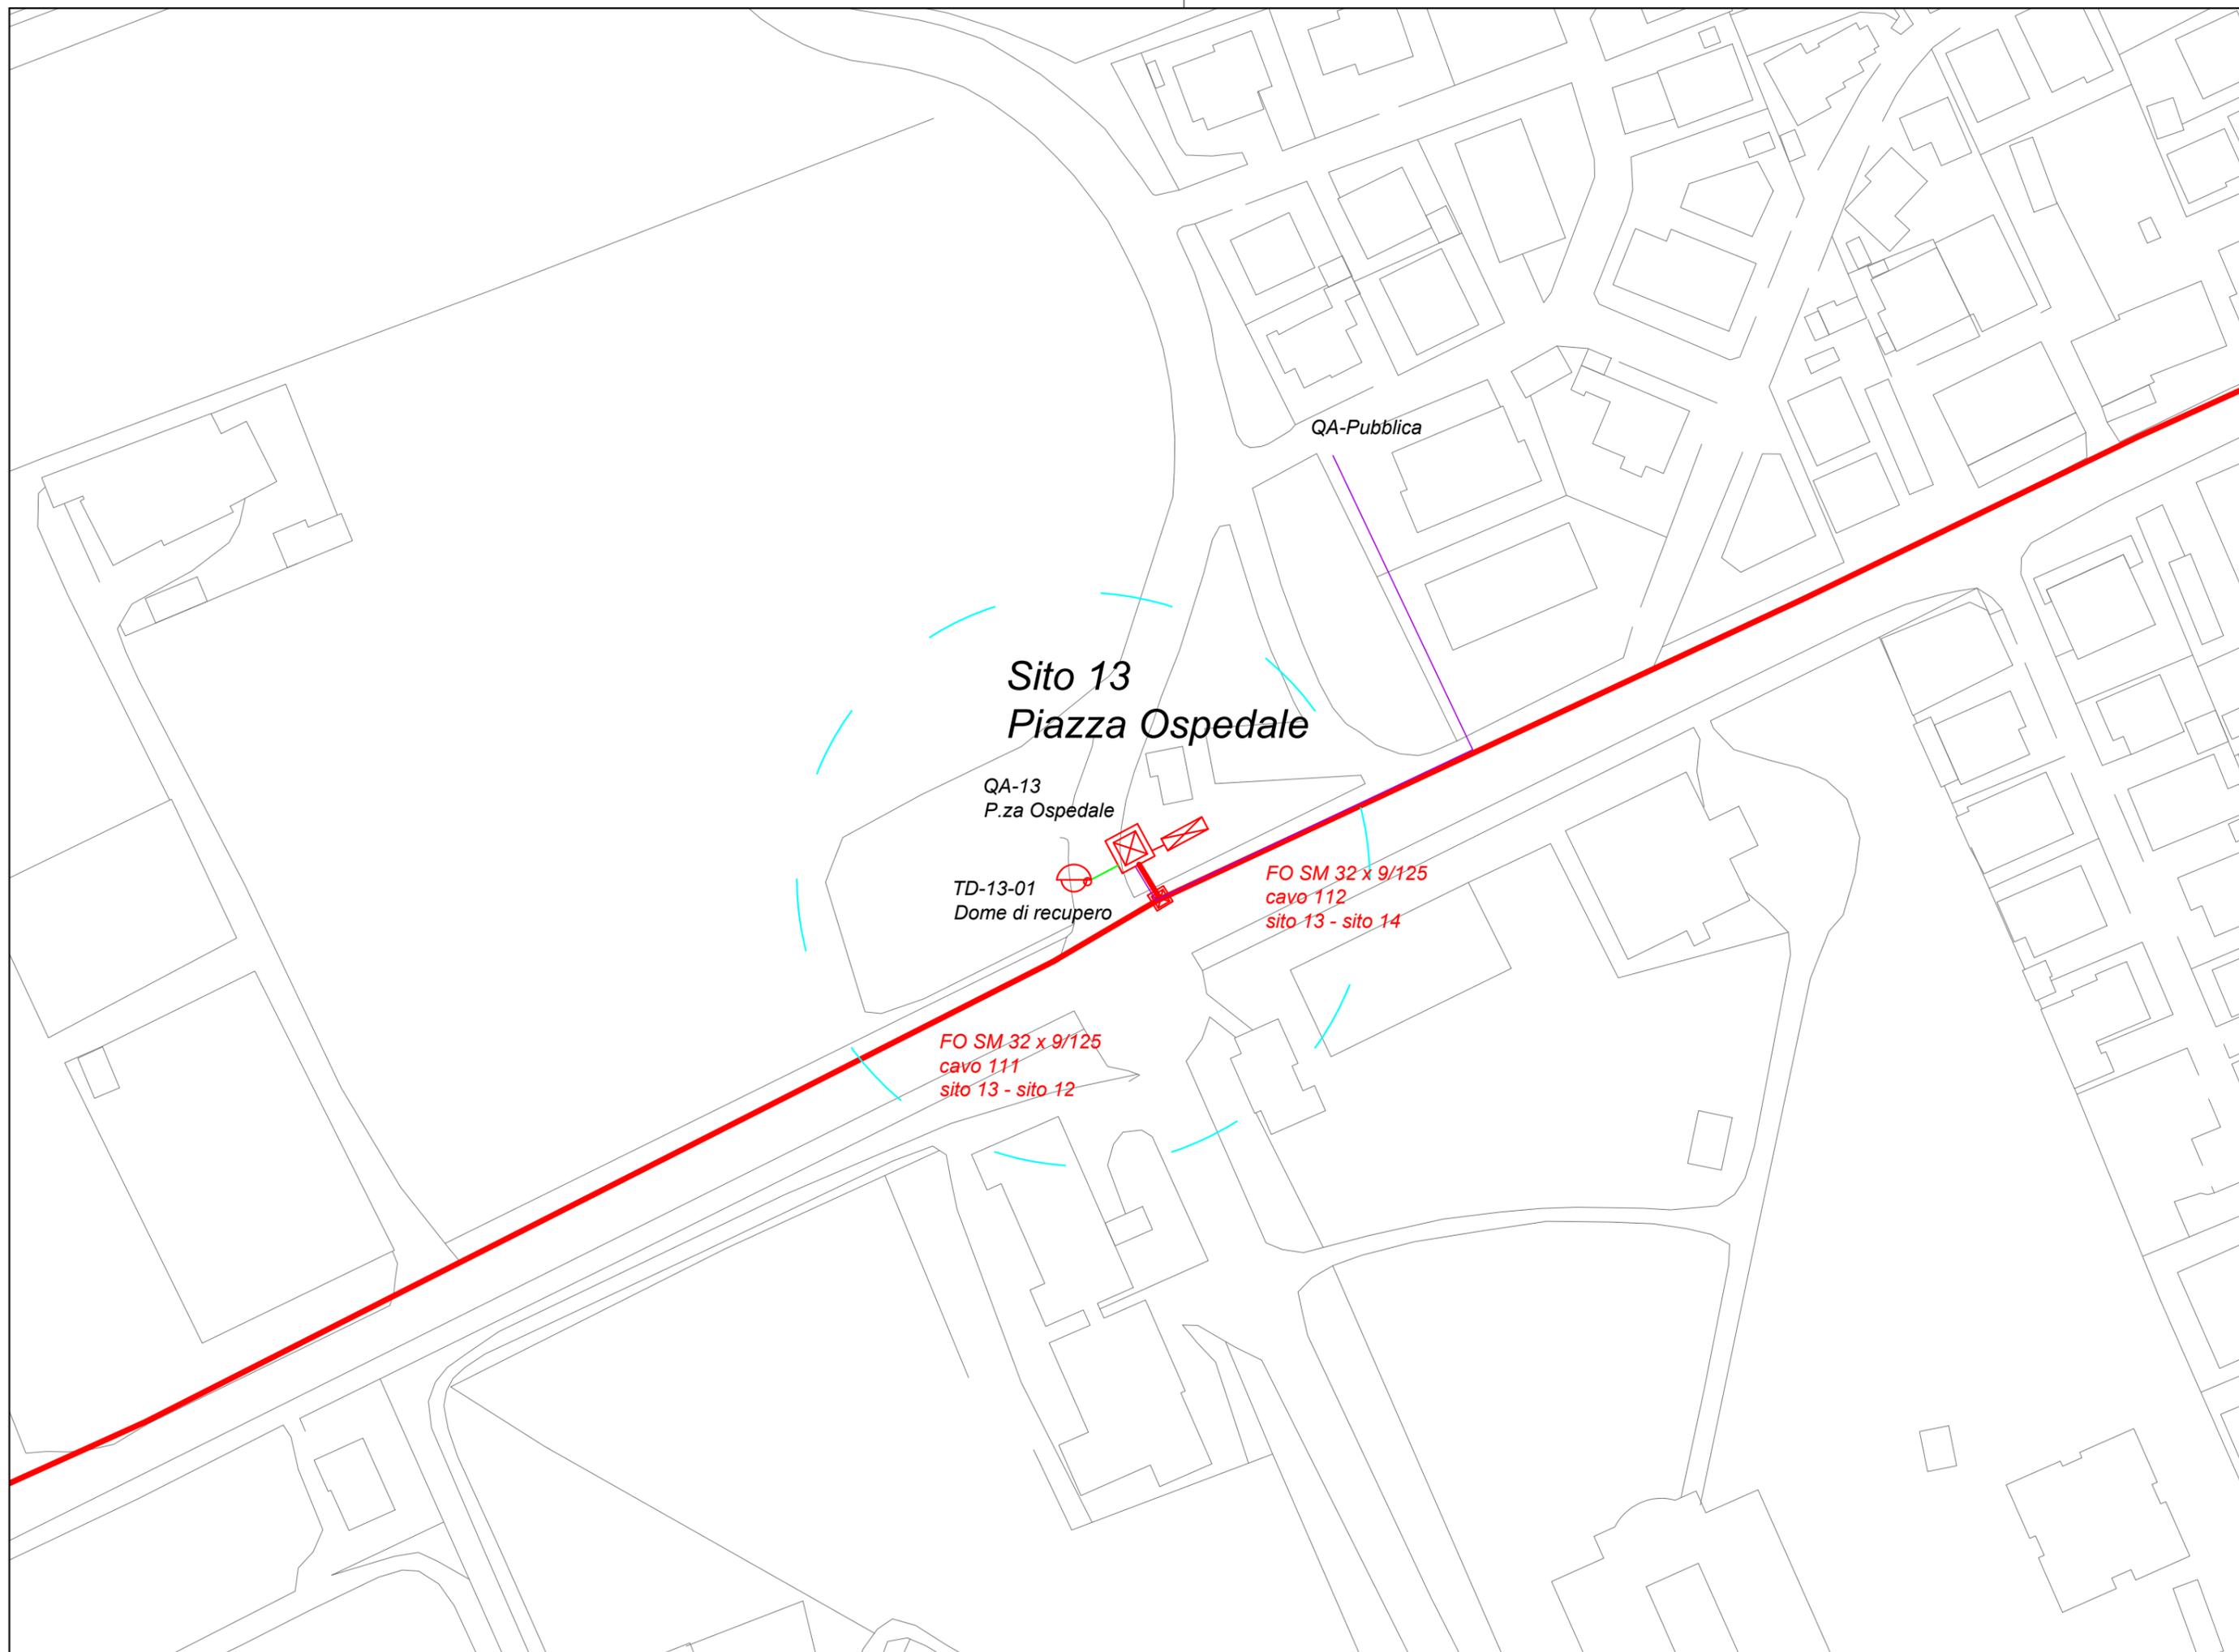

Committente: COMUNE DI JESOLO Via S. Antonio 11, 30016 Jesolo (VE) Tavolo: Progetto di Videosorveglianza "Jesolo Città Sicura" Progetto Definitivo Oggetto: Particolari punti di ripresa e armadi stradali SITO 13 - Piazza Ospedale	Ing. Giovanna Ghio Via Segantini 10A, 37138 Verona P.IVA 03117290233 Iscr. Albo Ingegneri di Verona n. A1970		Revisione n°: 0	Disegno tavola: P 1007-TV02	Data: 27/12/2010	Tot. fogli: n
	Data revisione: --	N. FILE P 1007-TV02	DISEGNATO Ghio	Commessa: P1007	Visto: Ghio	Segue foglio: 15
			Scala: 1:1000	P1007	Foglio n°: Ghio	Foglio n°: 14

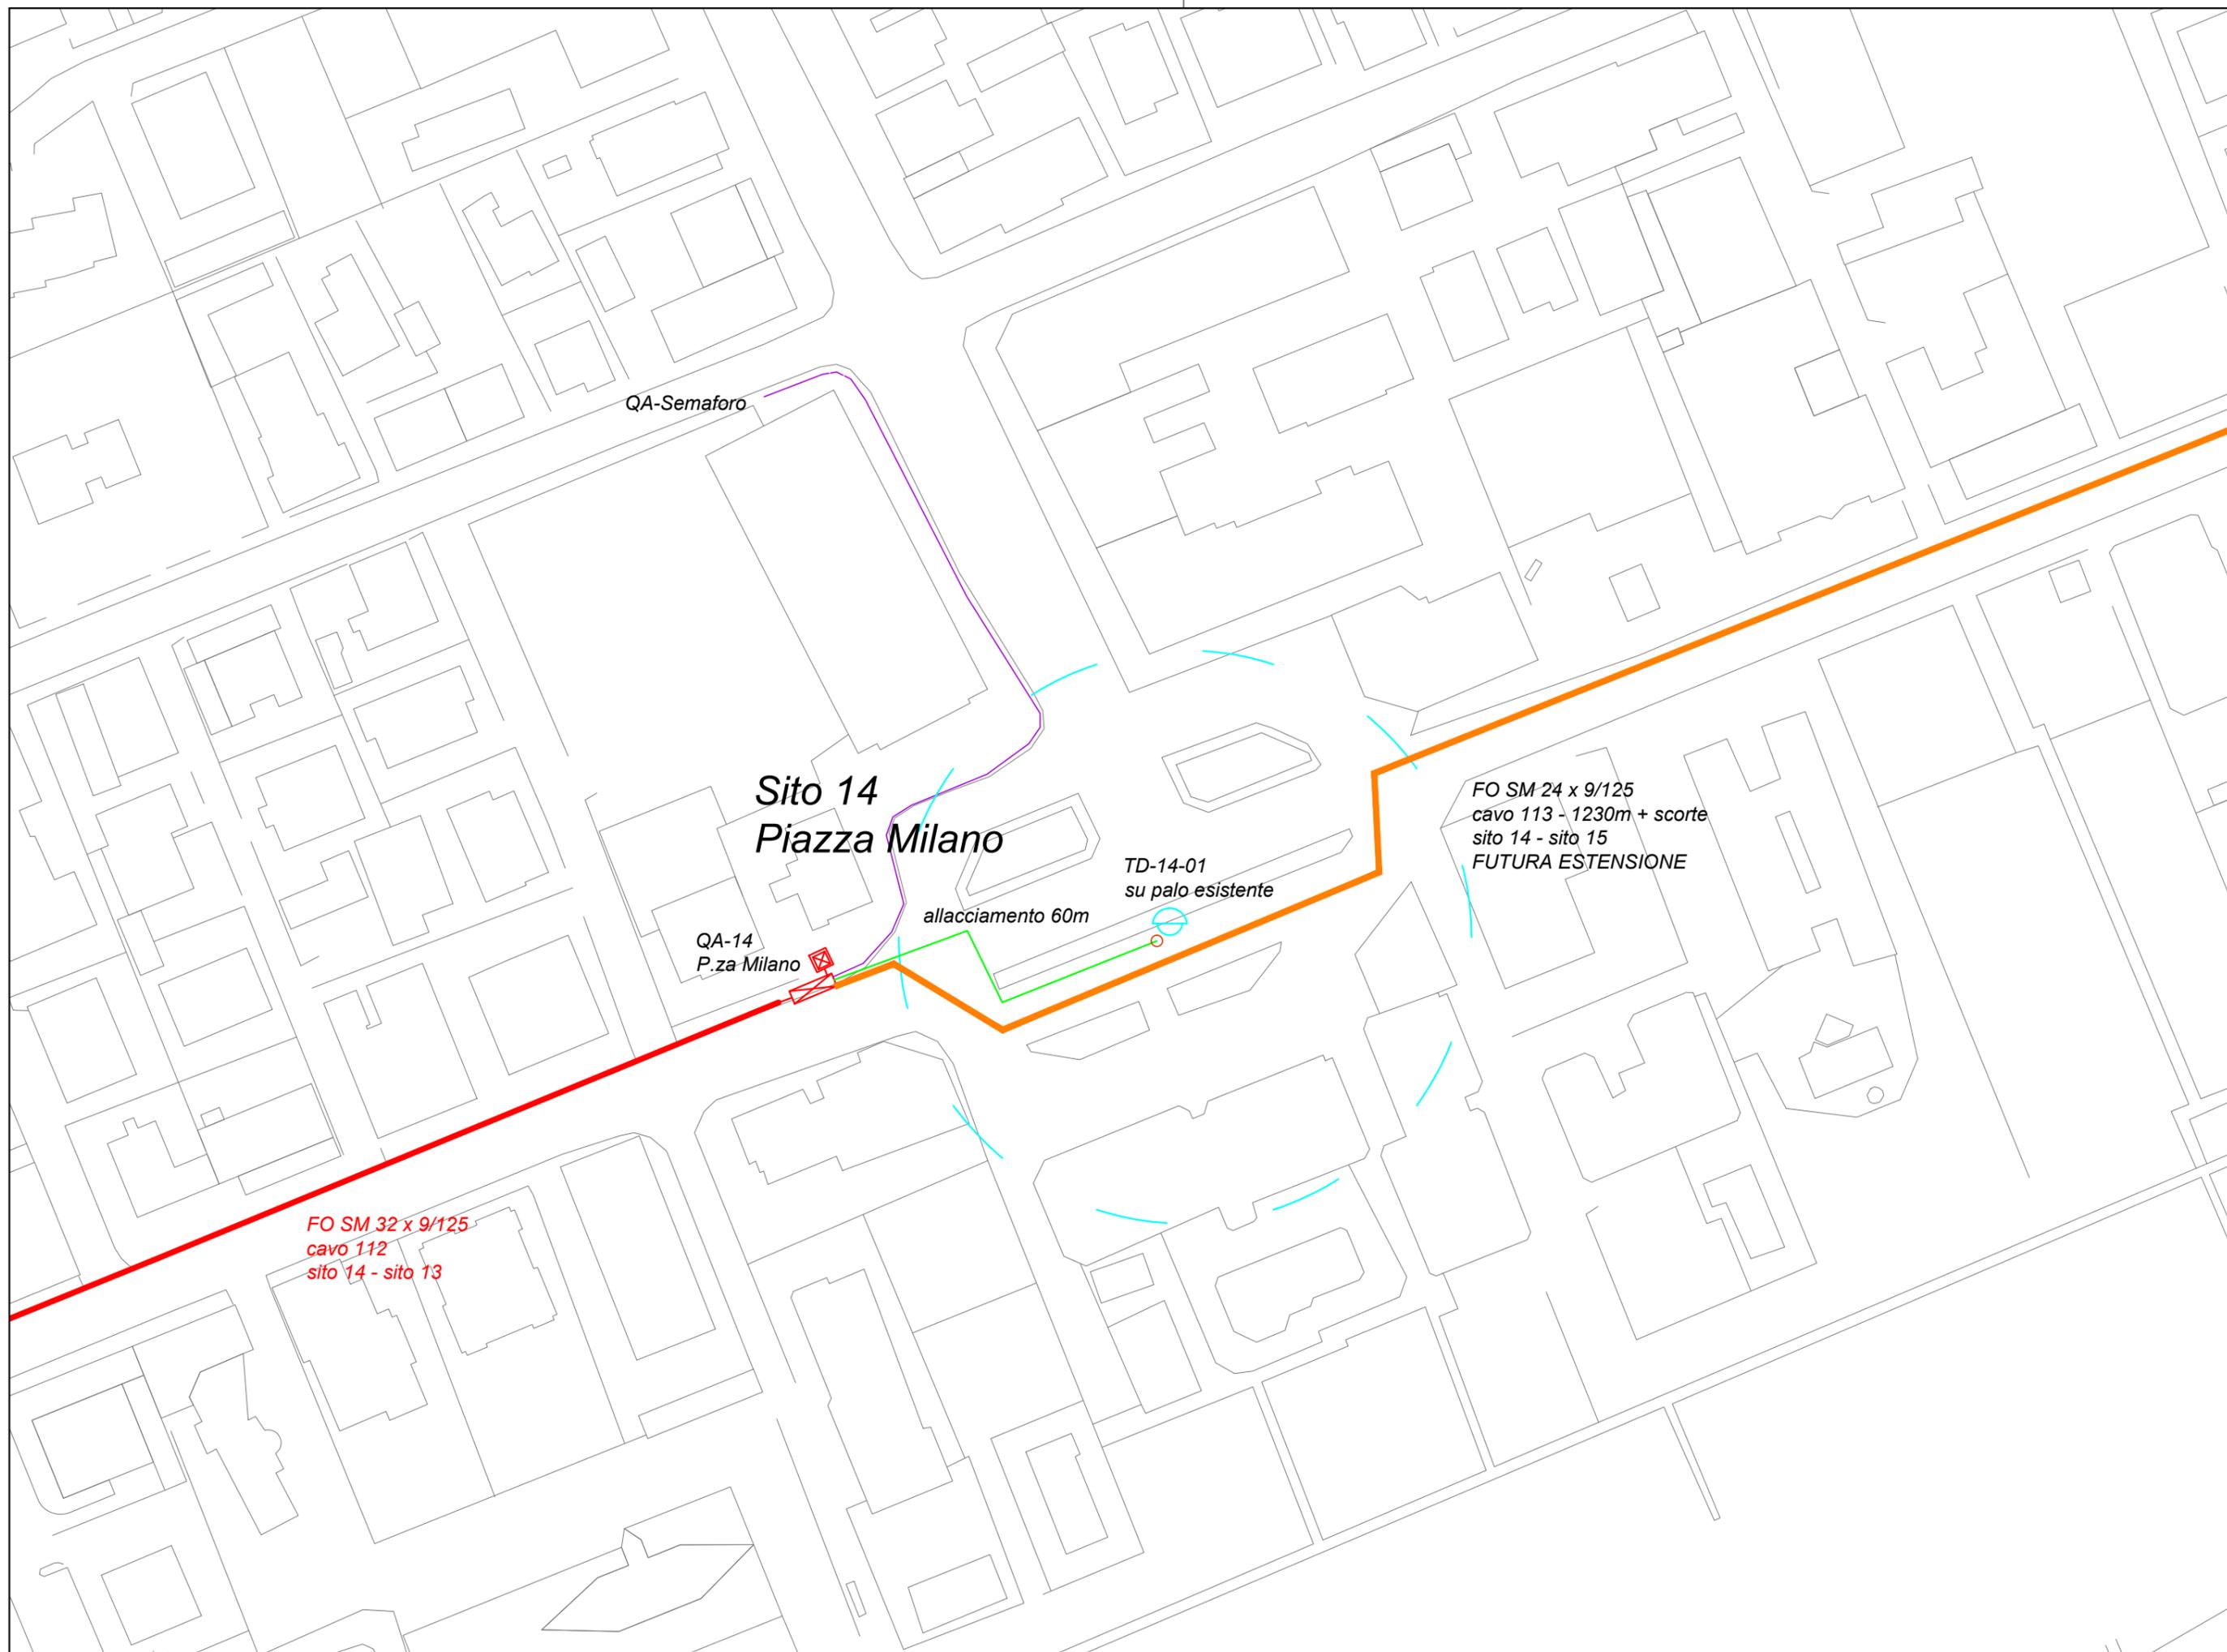

FO SM 32 x 9/125
cavo 112
sito 14 - sito 13

QA-14
P.za Milano

Sito 14
Piazza Milano


QA-Semaforo

allacciamento 60m

TD-14-01
su palo esistente

FO SM 24 x 9/125
cavo 113 - 1230m + scorte
sito 14 - sito 15
FUTURA ESTENSIONE

Committente: COMUNE DI JESOLO Via S. Antonio 11, 30016 Jesolo (VE)		Ing. Giovanna Ghio Via Segantini 10A, 37138 Verona P.IVA 03117290233		Data: 27/12/2010		Tot. fogli: 16	
Tavolo: Progetto di Videosorveglianza "Jesolo Città Sicura"		Iscr. Albo Ingegneri di Verona n. A1970		Disegno tavola: P1007-TV02		Data: DISEGNATO Chio	
Oggetto: Particolari punti di ripresa e armadi stradali SITO 14 - Piazza Milano		Revisione n°: 0		N. FILE: P1007-TV02		Foglio n°: 15	
		Data revisione: --		Commessa: P1007		Visto: Chio	
		Scala: 1:1000					

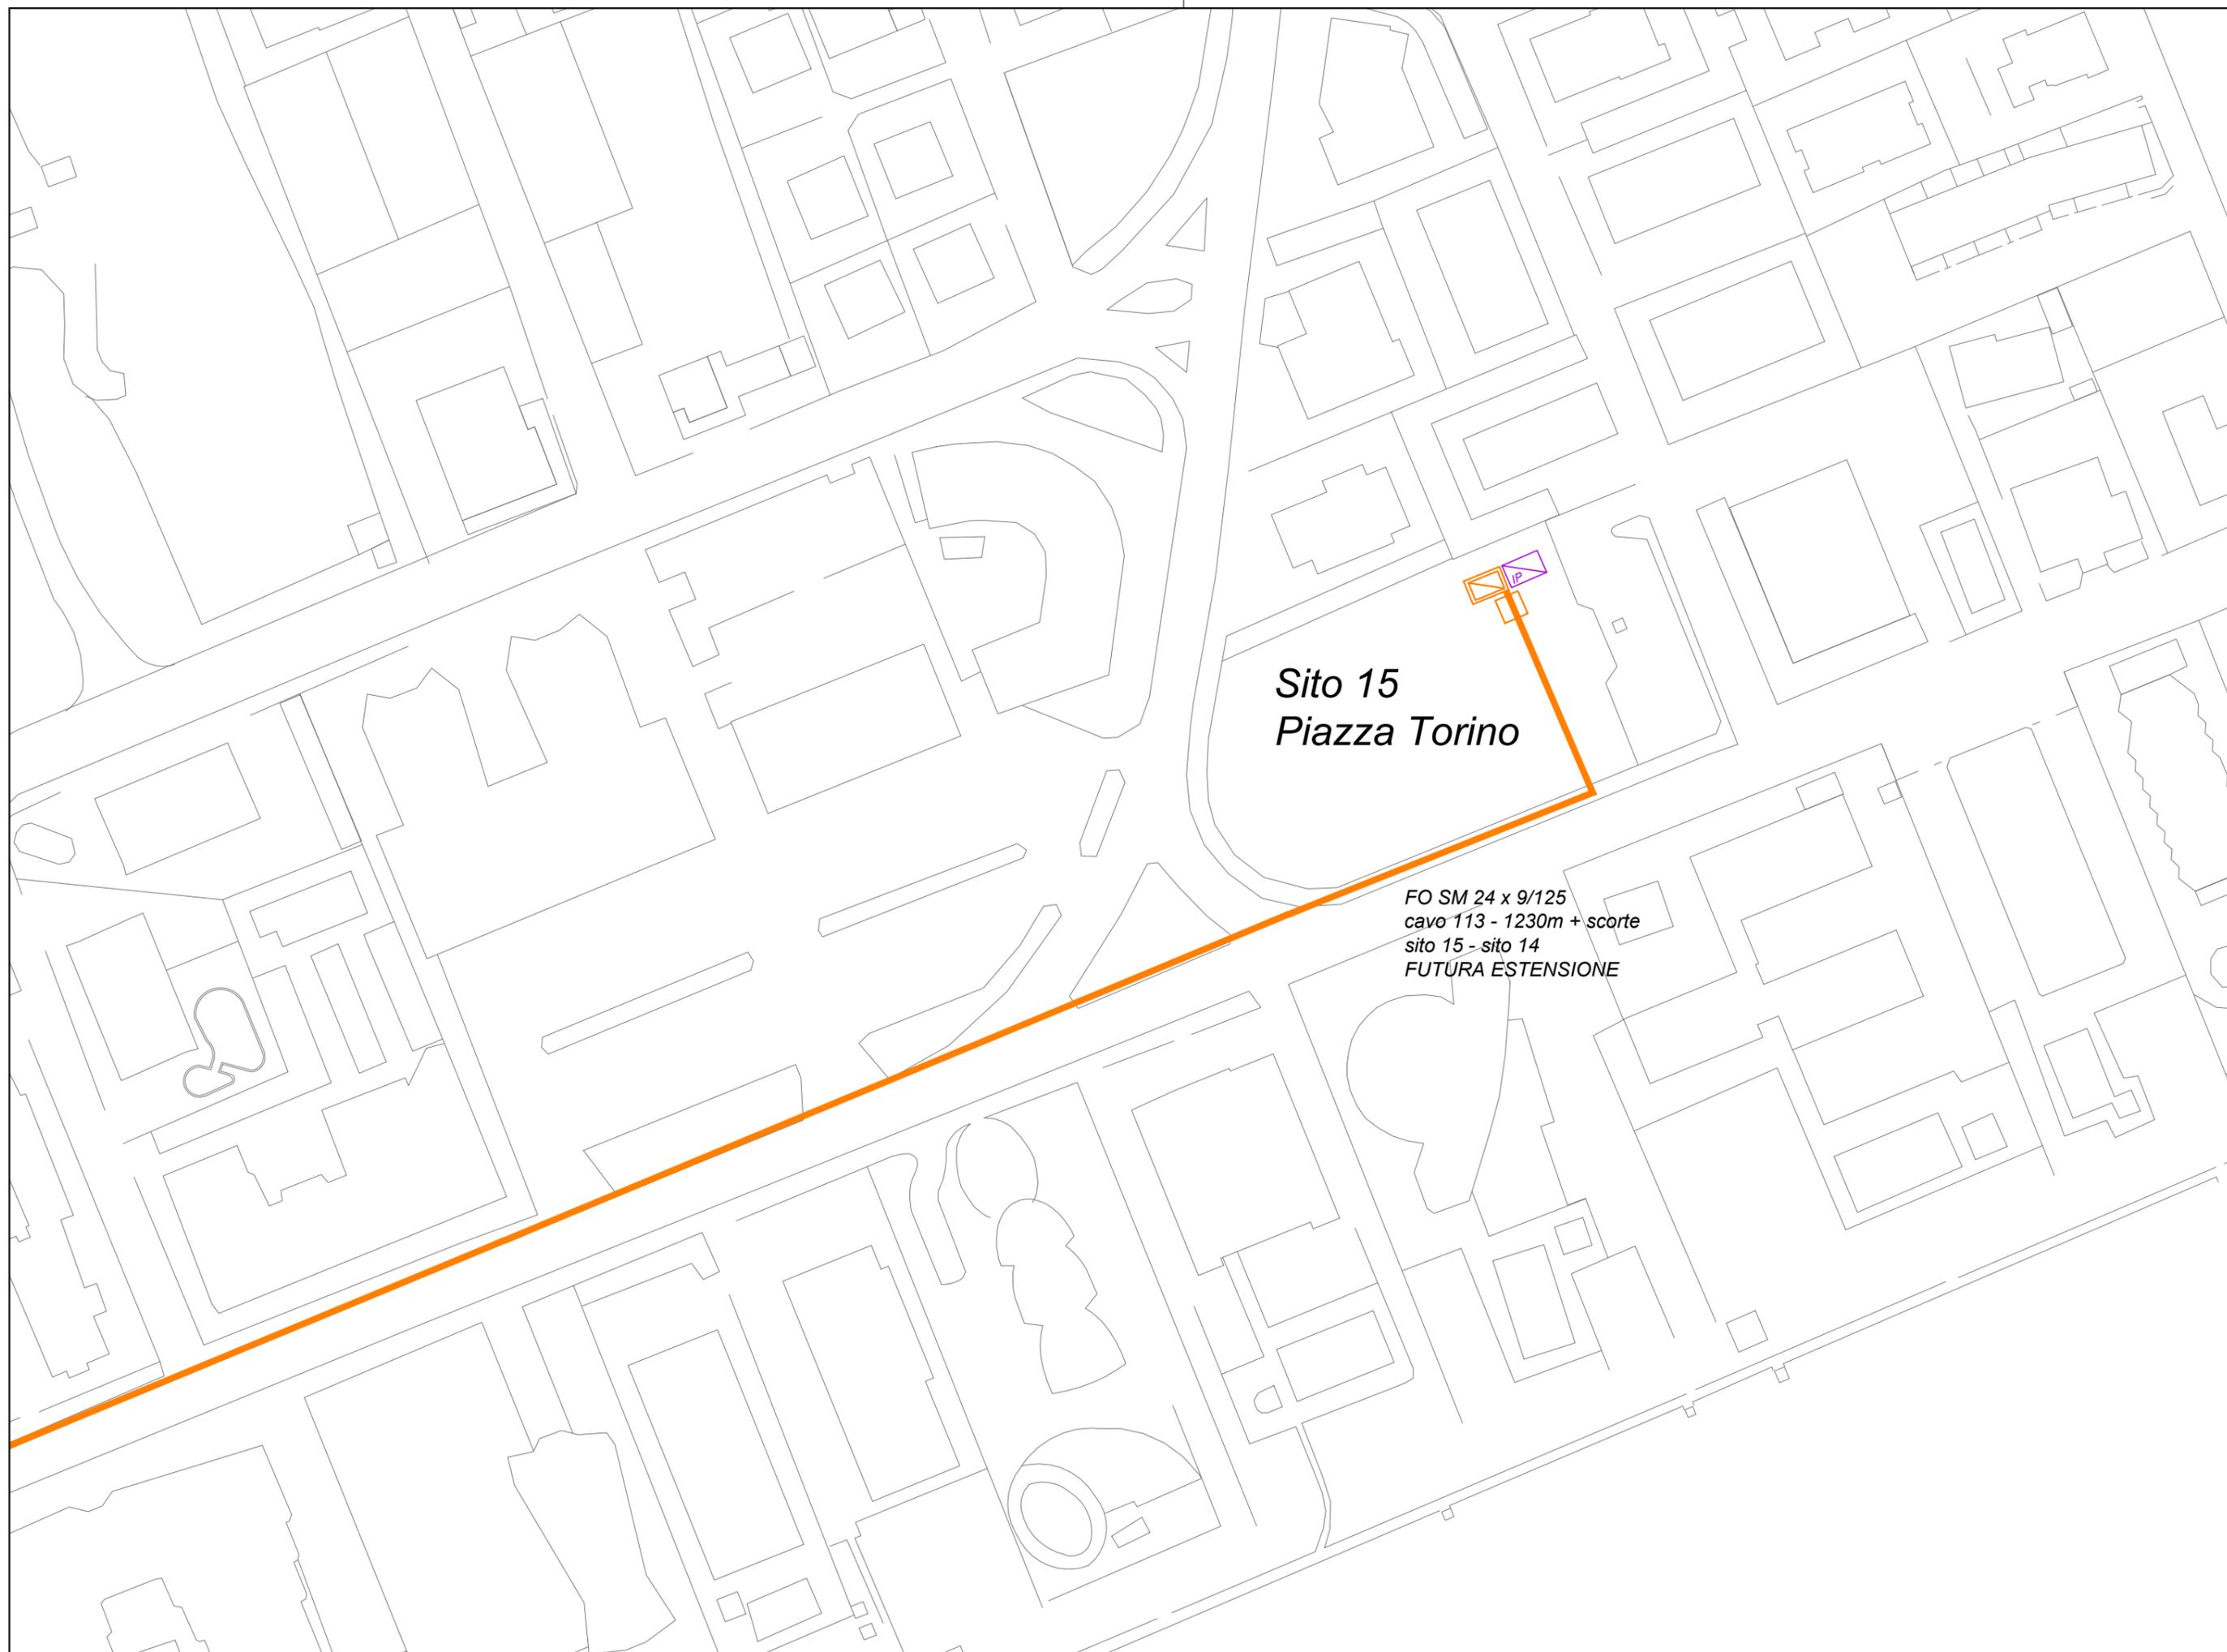

**Sito 15
Piazza Torino**

FO SM 24 x 9/125
cavo 113 - 1230m + scorte
sito 15 - sito 14
FUTURA ESTENSIONE

Committente: COMUNE DI JESOLO Via S. Antonio 11, 30016 Jesolo (VE) Tavolo: Progetto di Videosorveglianza "Jesolo Città Sicura" Oggetto: Particolari punti di ripresa e armadi stradali SITO 15 - Piazza Torino FUTURA ESTENSIONE	Ing. Giovanna Ghio Via Segantini 10A, 37138 Verona P.IVA 03117290233 Iscr. Albo Ingegneri di Verona n. A1970		Revisione n°: 0 Data revisione: -- -- Scala: 1:1000	Disegno tavola: P 1007-TV02 N. FILE: P 1007-TV02 Commessa: P 1007	Data: 27/12/2010 DISEGNATO: Ghio Verificato: Ghio	Tot. fogli: n Segue foglio: // Foglio n°: 16