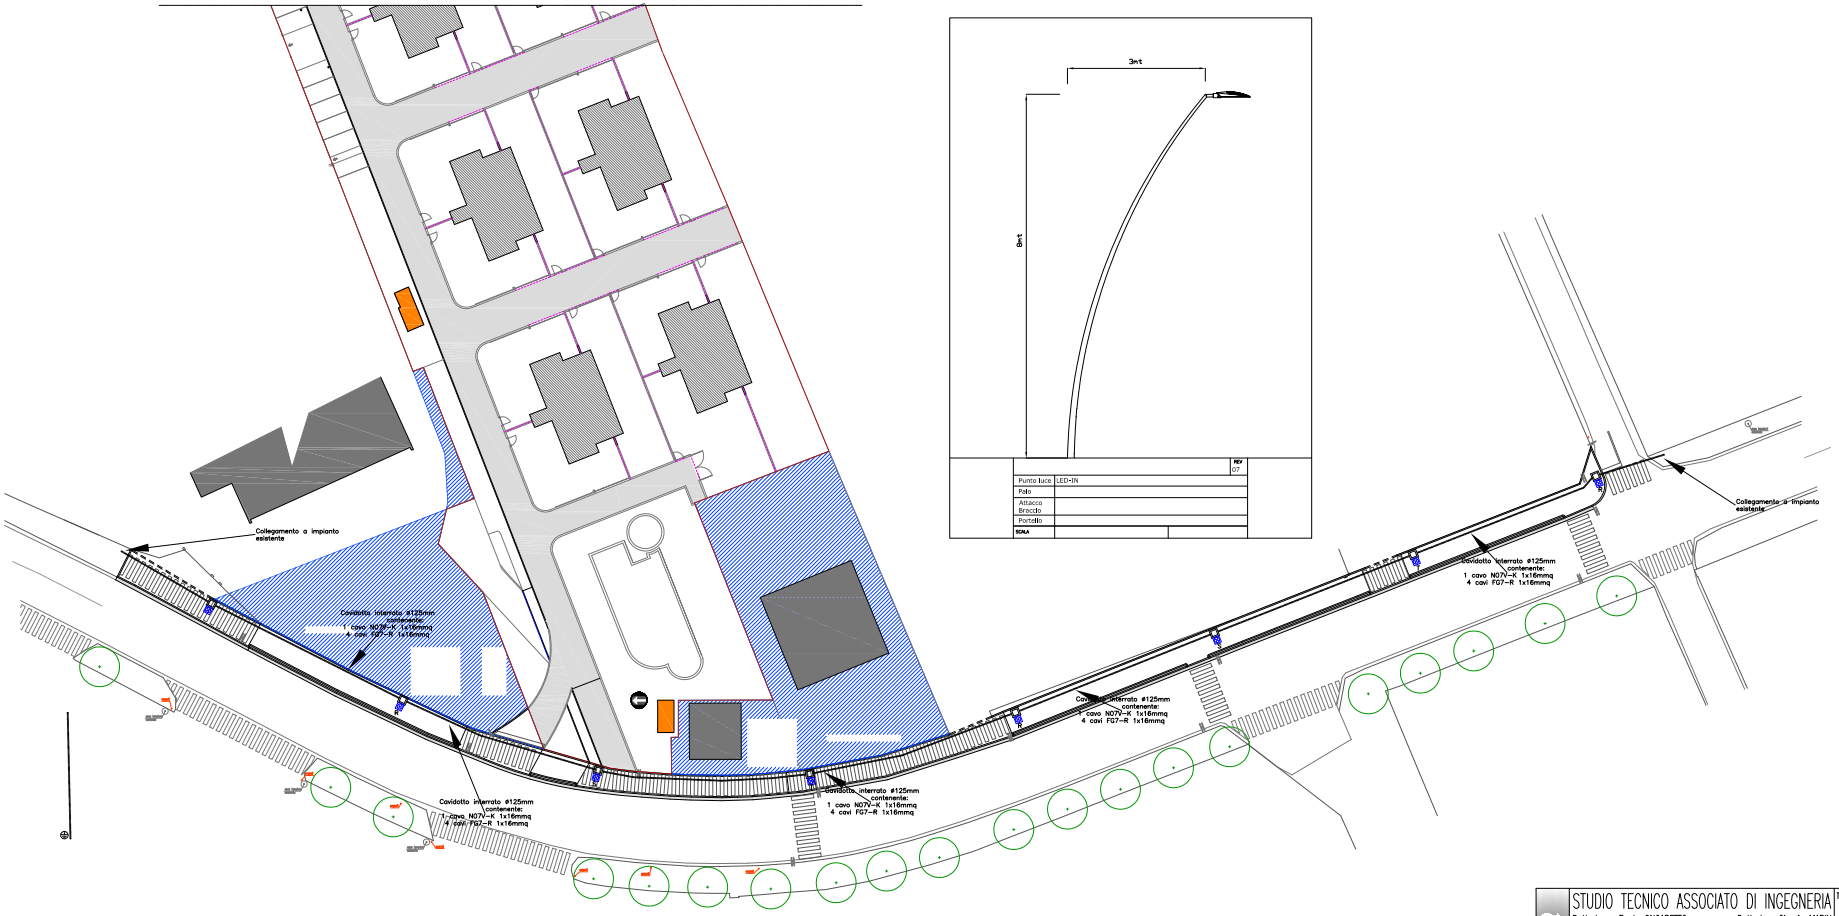

PLANIMETRIA ILLUMINAZIONE PUBBLICA - scala 1:250

PROGETTO PRELIMINARE - DIMENSIONAMENTO DI MASSIMA

STUDIO TECNICO ASSOCIATO DI INGEGNERIA
Dott. Ing. Paolo ONGARETTO Dott. Ing. Giorgio MARIN
Via A. Toscanini n.13 30016 Jesolo (VE) Tel. 0421 - 953225 P.IVA 02452070277 email: ingarm@iuav.it

TAVOLA 3E

OGGETTO	P.I.U.A. VILLAGGIO AZZURRO
	OPERE ESTERNE – PLANIMETRIA ILLUMINAZIONE PUBBLICA
UBICAZIONE	COMUNE DI JESOLO,, zona piieta Viale Oriente

SCALA	DATA	REVISIONI
1:250	30.05.2013	
6a/m-3E		

COMMITTENTI

VILLAGGIO AZZURRO di DONADELLO GIUSEPPE e C. Sas
Terlizzi Luca, Terlizzi Michele, Terlizzi Stefano
Gheda Giampaolo, Gheda Laura
Maria Alberta Collegari, Eredi Lucatello