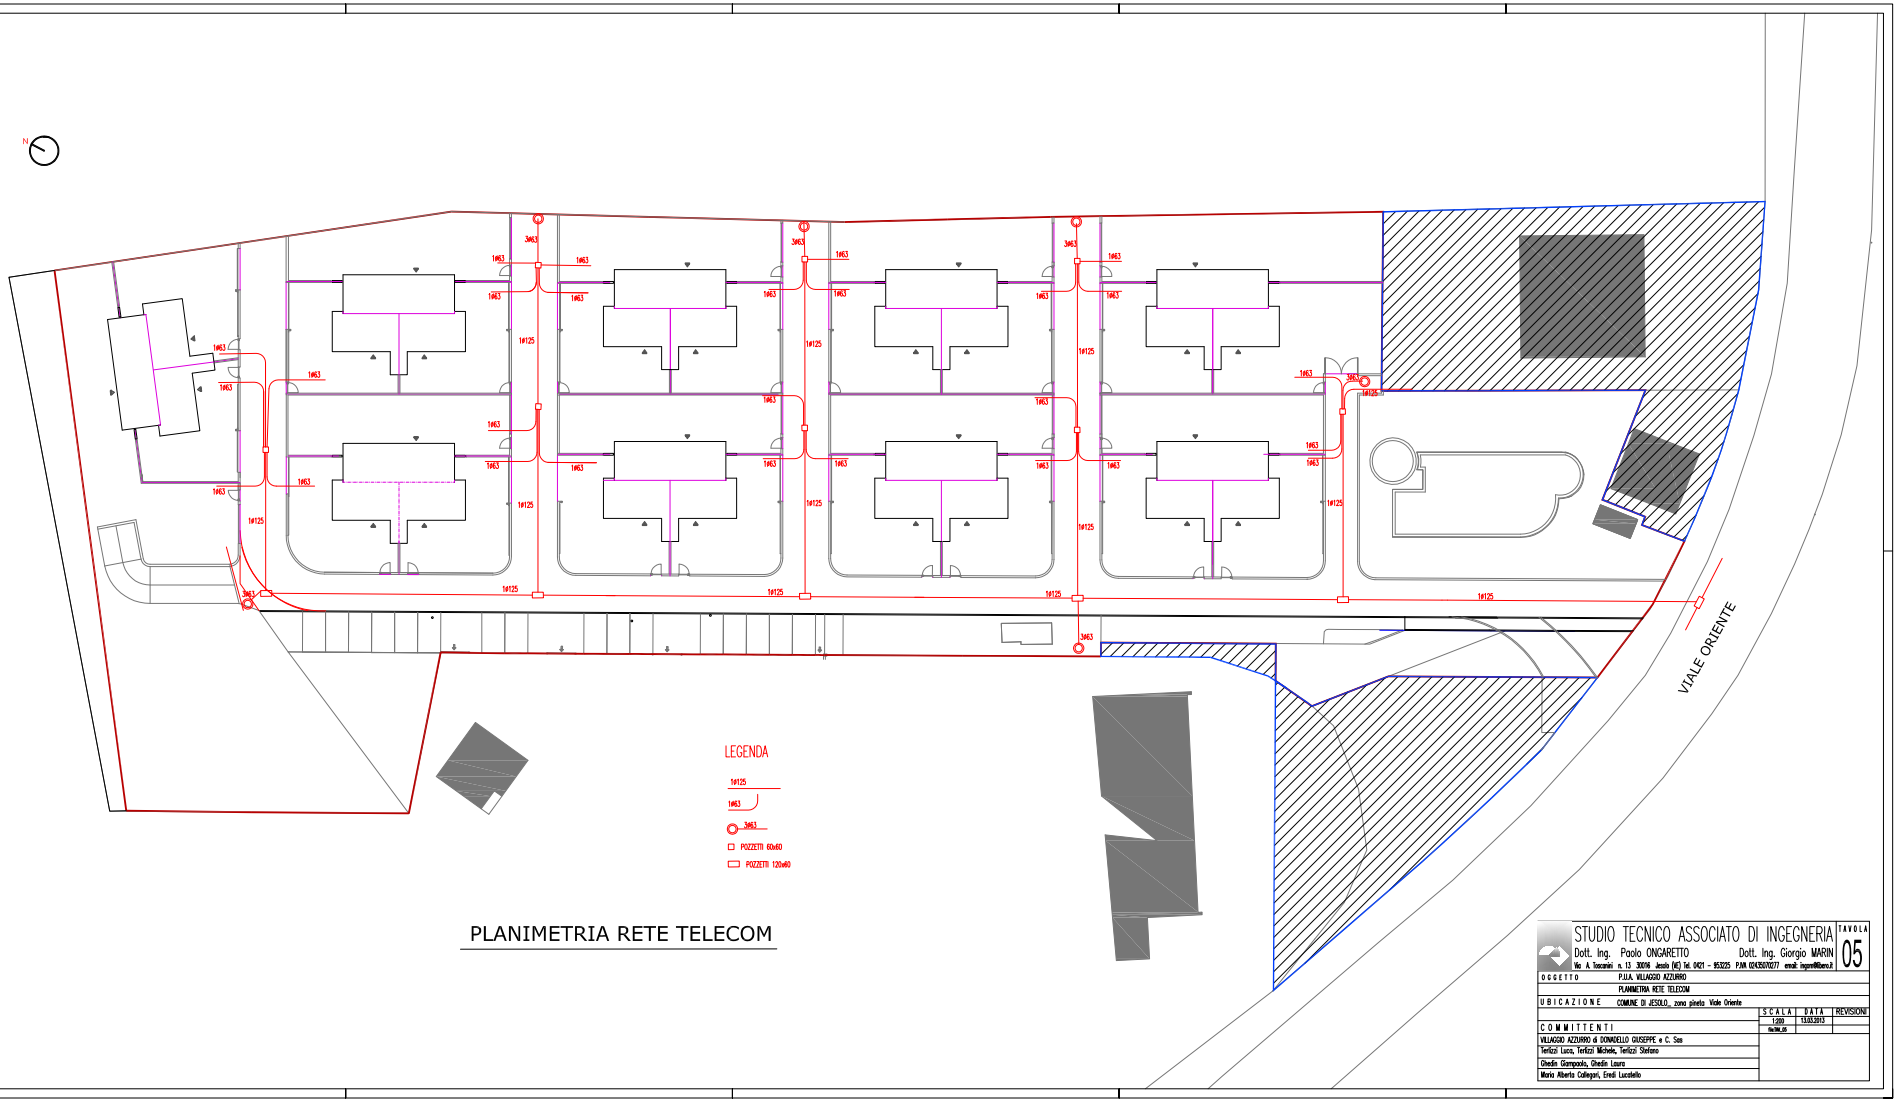

PLANIMETRIA RETE TELECOM

STUDIO TECNICO ASSOCIATO DI INGEGNERIA
Dott. Ing. Paolo ONGARETTO Dott. Ing. Giorgio MARIN
Via A. Toscanini n. 13 30016 Jesolo (VE) Tel. 0421 - 953225 P.IVA 02430970277 email: ingarin@libero.it

TAVOLA 05

OGGETTO	P.U.A. VILLAGGIO AZZURRO
	PLANIMETRIA RETE TELECOM
UBICAZIONE	COMUNE DI JESOLO, zona piveta Viale Oriente

SCALA	DATA	REVISIONI
1:200	11.03.2013	
file:RM_05		

COMMITTENTI

VILLAGGIO AZZURRO di DONADELLO GIUSEPPE e C. Sas
Terlizzi Luca, Terlizzi Michele, Terlizzi Stefano
Ghedin Giampaolo, Ghedin Lauro
Maria Alberta Collegari, Eredi Lucchetto