




COMUNE DI JESOLO

PROVINCIA DI VENEZIA

AREA TECNICA - U.O.C. LAVORI PUBBLICI

PIANO URBANISTICO ATTUATTIVO DI INIZIATIVA PUBBLICA IN ZONA B2.1 DENOMINATO - EX "SCUOLA CARDUCCI".

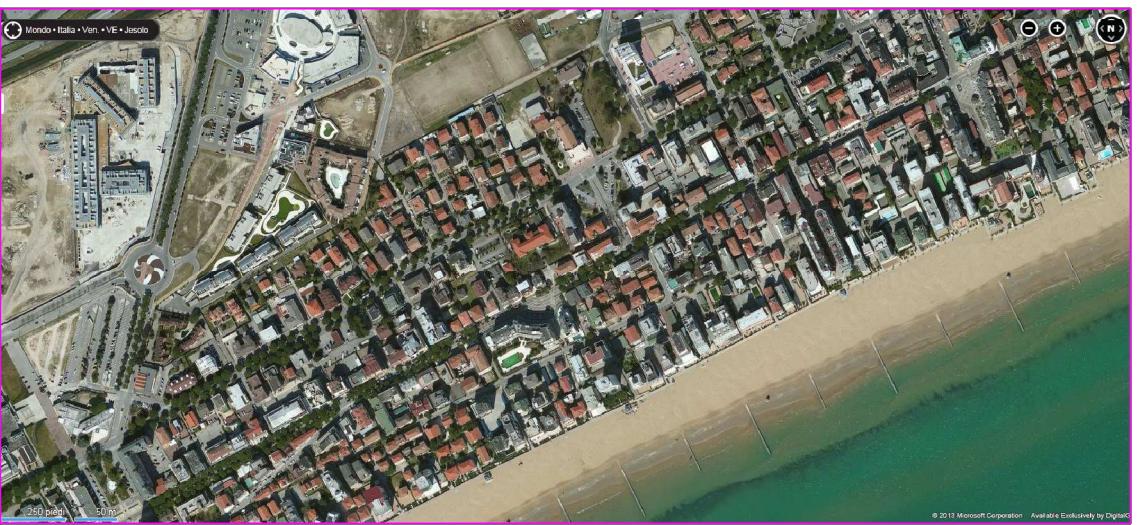

Il presente elaborato è di proprietà del Comune di Jesolo e non può essere riprodotto o trasmesso a terzi anche in modo parziale senza autorizzazione scritta

Documento informatico firmato digitalmente ai sensi e con gli effetti di cui agli artt. 20 e 21 del d.lgs n. 82/2005; sostituisce il documento cartaceo e la firma autografa.

PLANIMETRIA INDIVIDUAZIONE
INVILUPPO MASSIMO EDIFICABILE
PIANI FUORITERRA

ELABORATO PROG.
009

SCALA 1:500

DATA RED. giugno 2013

DATA REV.

IL PROGETTISTA
Vitale arch. Daniela

IL RESPONSABILE DEL PROCEDIMENTO:
Vitale arch. Daniela

COLLABORATORI DEL PROGETTISTA:
Vavassori geom. Daniele
Giroto geom. Gianfranco

IL DIRIGENTE AREA TECNICA
Segatto arch Renato

Ufficio Progettazione Opere Pubbliche Comune di Jesolo
30016 Jesolo (Venezia) Via S. Antonio, 14/a - p.iva 00608720272
tel. 0421359249 - fax 0421359248 - e-mail: lavori.pubblici@jesolo.it - www.jesolo.it

Nome File :

Archivio File percorso
G/disegni/



Il Comune di Jesolo ha un Sistema di Gestione
Ambientale certificato in accordo alla norma
UNI EN ISO 14001



Il Comune di Jesolo ha un Sistema Qualità certificato
in accordo alla norma UNI EN ISO 9002 per i seguenti
uffici: Commercio, Tributi, Pianificazione e Attività Edilizia

