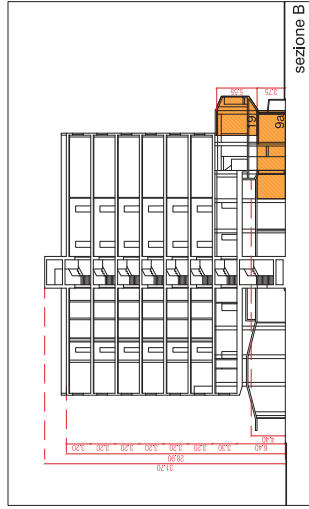
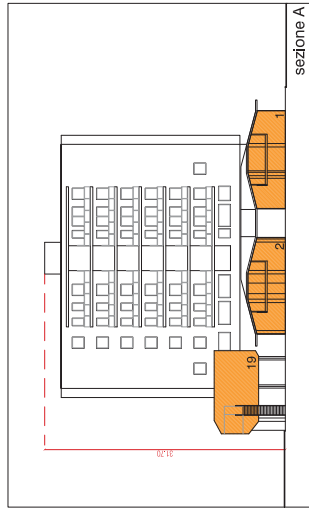
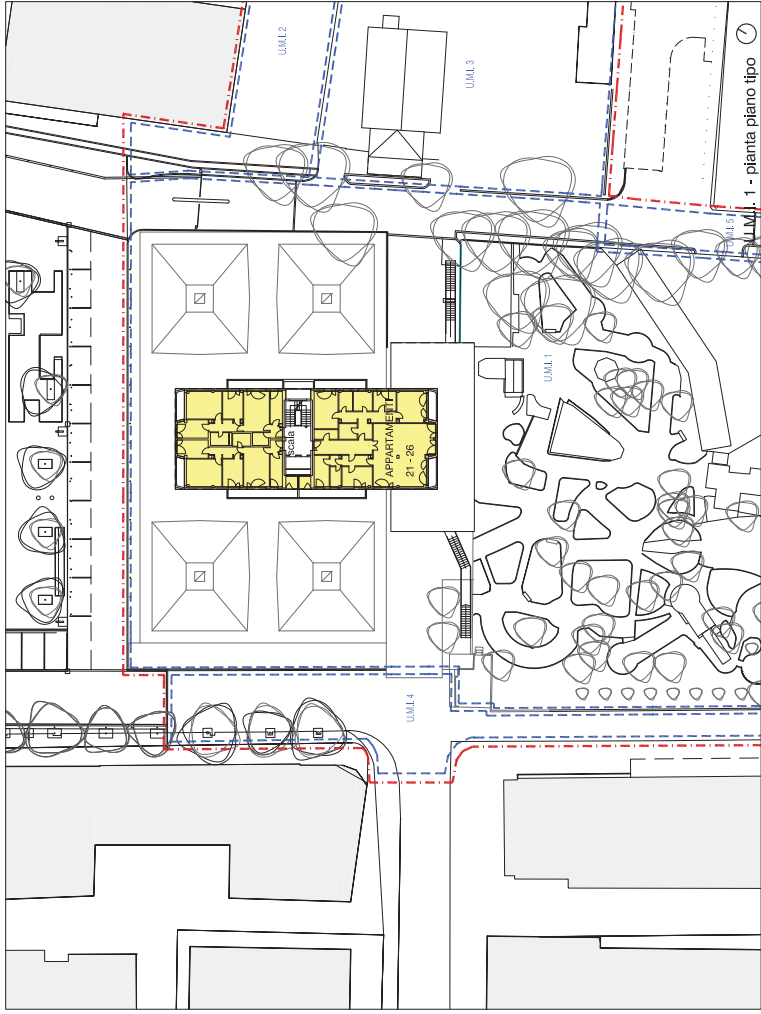
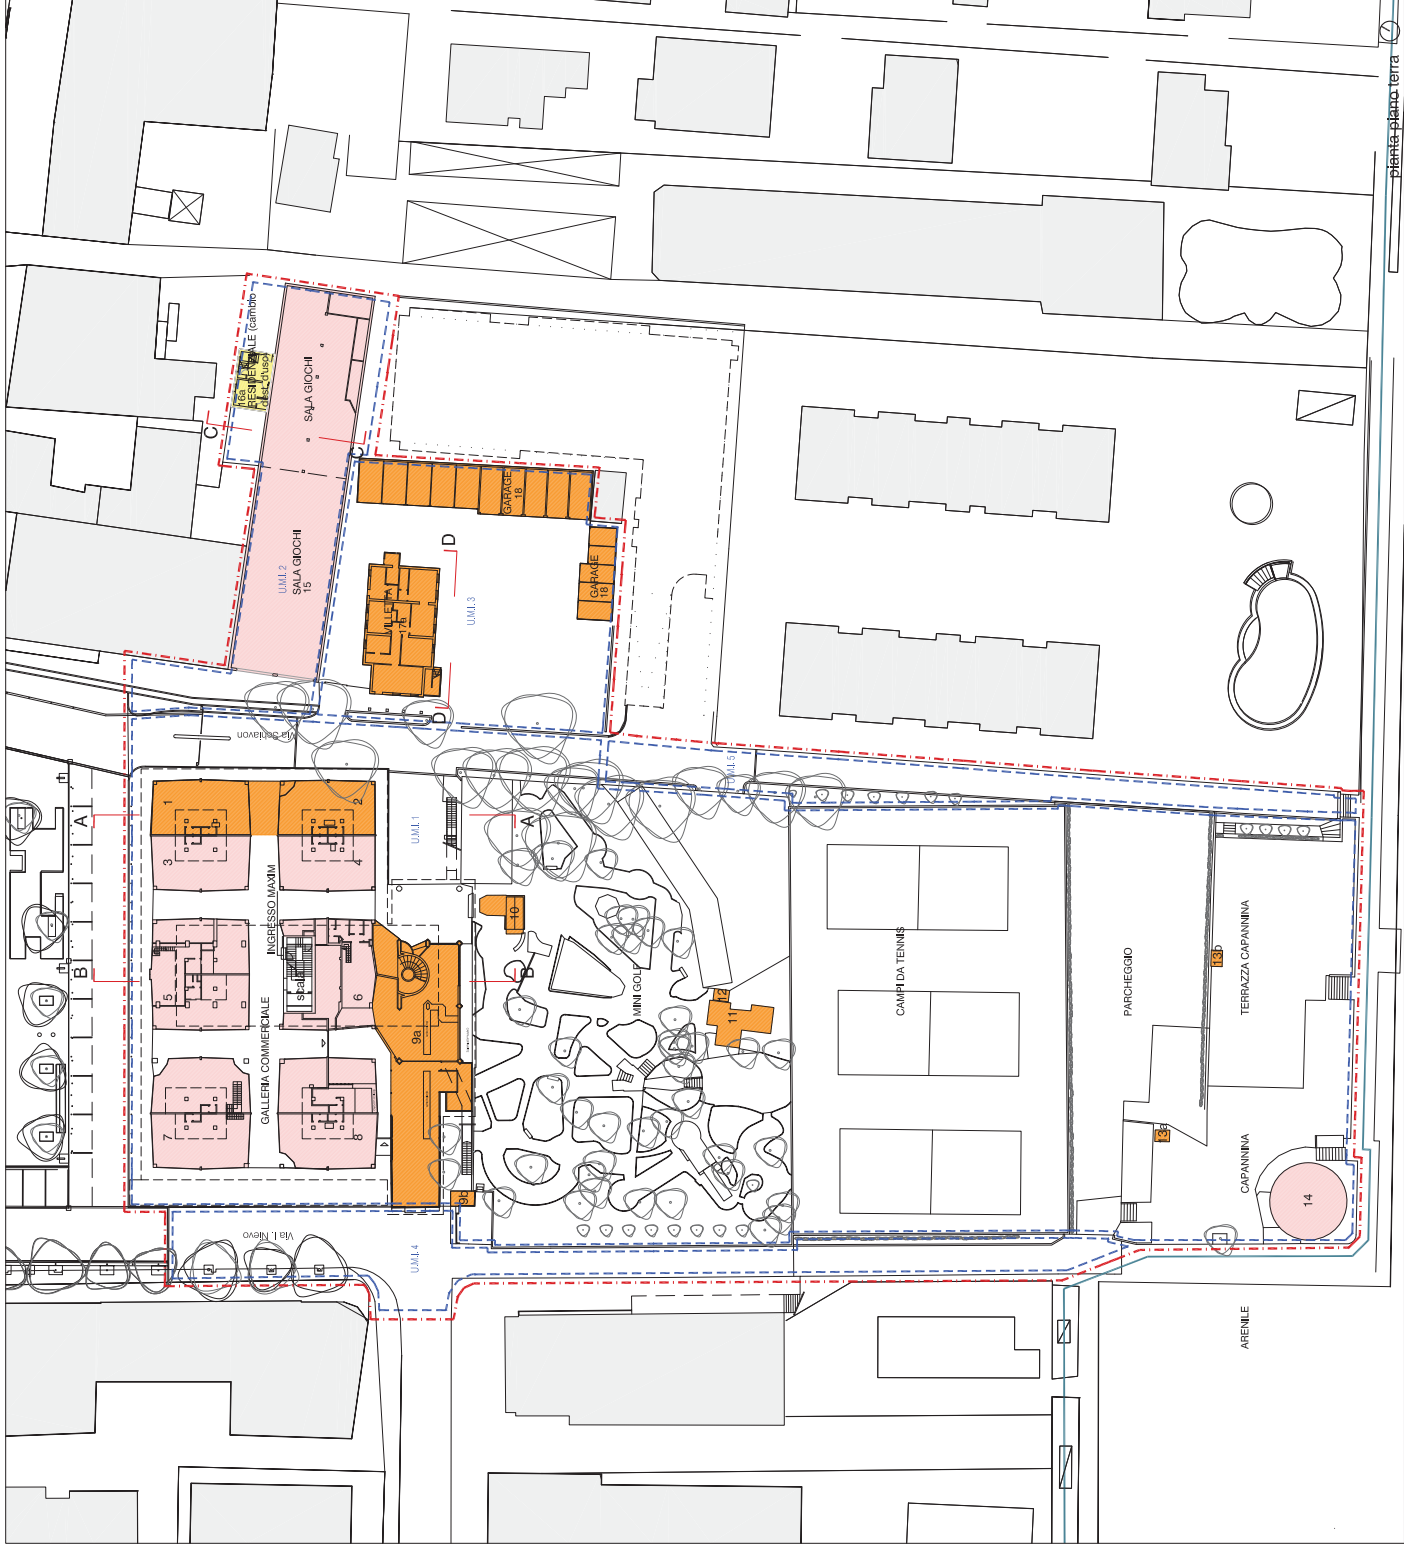


COMUNE DI JESOLO

"RAMBLA SUL MARE"
Via Bafile - Maxim - Via Trentin

Tavola: PROGETTO

Titolo: **DEMOLIZIONI VOLUMI ESISTENTI -
VOLUMI ESISTENTI DA MANTENERE**

Committente
F.lli SCHIAVON ed EREDI
Piazza Mazzini
Lido di Jesolo - Italia

Progettisti

arch. CARLOS FERRATER
Calle Balmes 145, bajos
08023 Barcelona - España
e-mail: carlos@ferrater.com

arch. GUSTAVO CARABAJAL
Santa Croce 2333
30135 Venezia - Italia
e-mail: gustavo@carabajal.it

Progettista delegato
arch. TIZIANA GALLON
via Enotria 23
31030 Cison di V.no - Treviso - Italia
e-mail: tiziana.gallon@gmail.com

Collaboratori
arch. MARIACHIARA GUAZZIERI

DATA: marzo 2012

SCALA: 1:500
P2

2



Legenda:

- | Confine demandato | Perimetro Piano Urbanistico Attuale | Perimetro U.M.I. | Demolizioni | Vol. da mantenere • uso prevalente commerciale | Vol. da mantenere • uso prevalente residenziale |
|---|---|---|---|---|---|
|  |  |  |  |  |  |

Volumi esistenti da mantenere _ piano terra

[illegible]

Volumi esistenti da mantenere _ piano primo e altri piani


n. cop. ciclo	sup. area di pavimento (mq)	altezza (m)	vol. demolizioni (mc)
1	203 + 206	4,05	1.337
2	21	399	3,20
3	22	399	3,20
4	23	399	3,20
5	24	399	3,20
6	25	399	3,20
7	26	399	3,20
8	28	399	3,20
9	29	399	3,20
10	30	399	3,20
107	127	399	3,20
108	128	399	

Volumi esistenti da demolire _ piano terra

UML 1 - Maxim	n. corpo edilizio	suq. lotto di pavimento (mq)	altezza di ala (m)	vol. demolibile (mc)
	1	53	4,40	409
	mag. 1	23		
	2	91	4,40	400
	mag. 2	300		
	3	360	3,75	1.238
	9b	6	3,50	21
	10	21	3,50	74
	11	35	3,50	123
	12	3	3,50	11
	13a	3	3,50	11
	13b	4	3,50	12
	salinella	28	3,75	105
UML 3				
	17a	155	3,40	527
	18	250	3,10	775

Volumi esistenti da demolire _____ piano primo

[illegible]

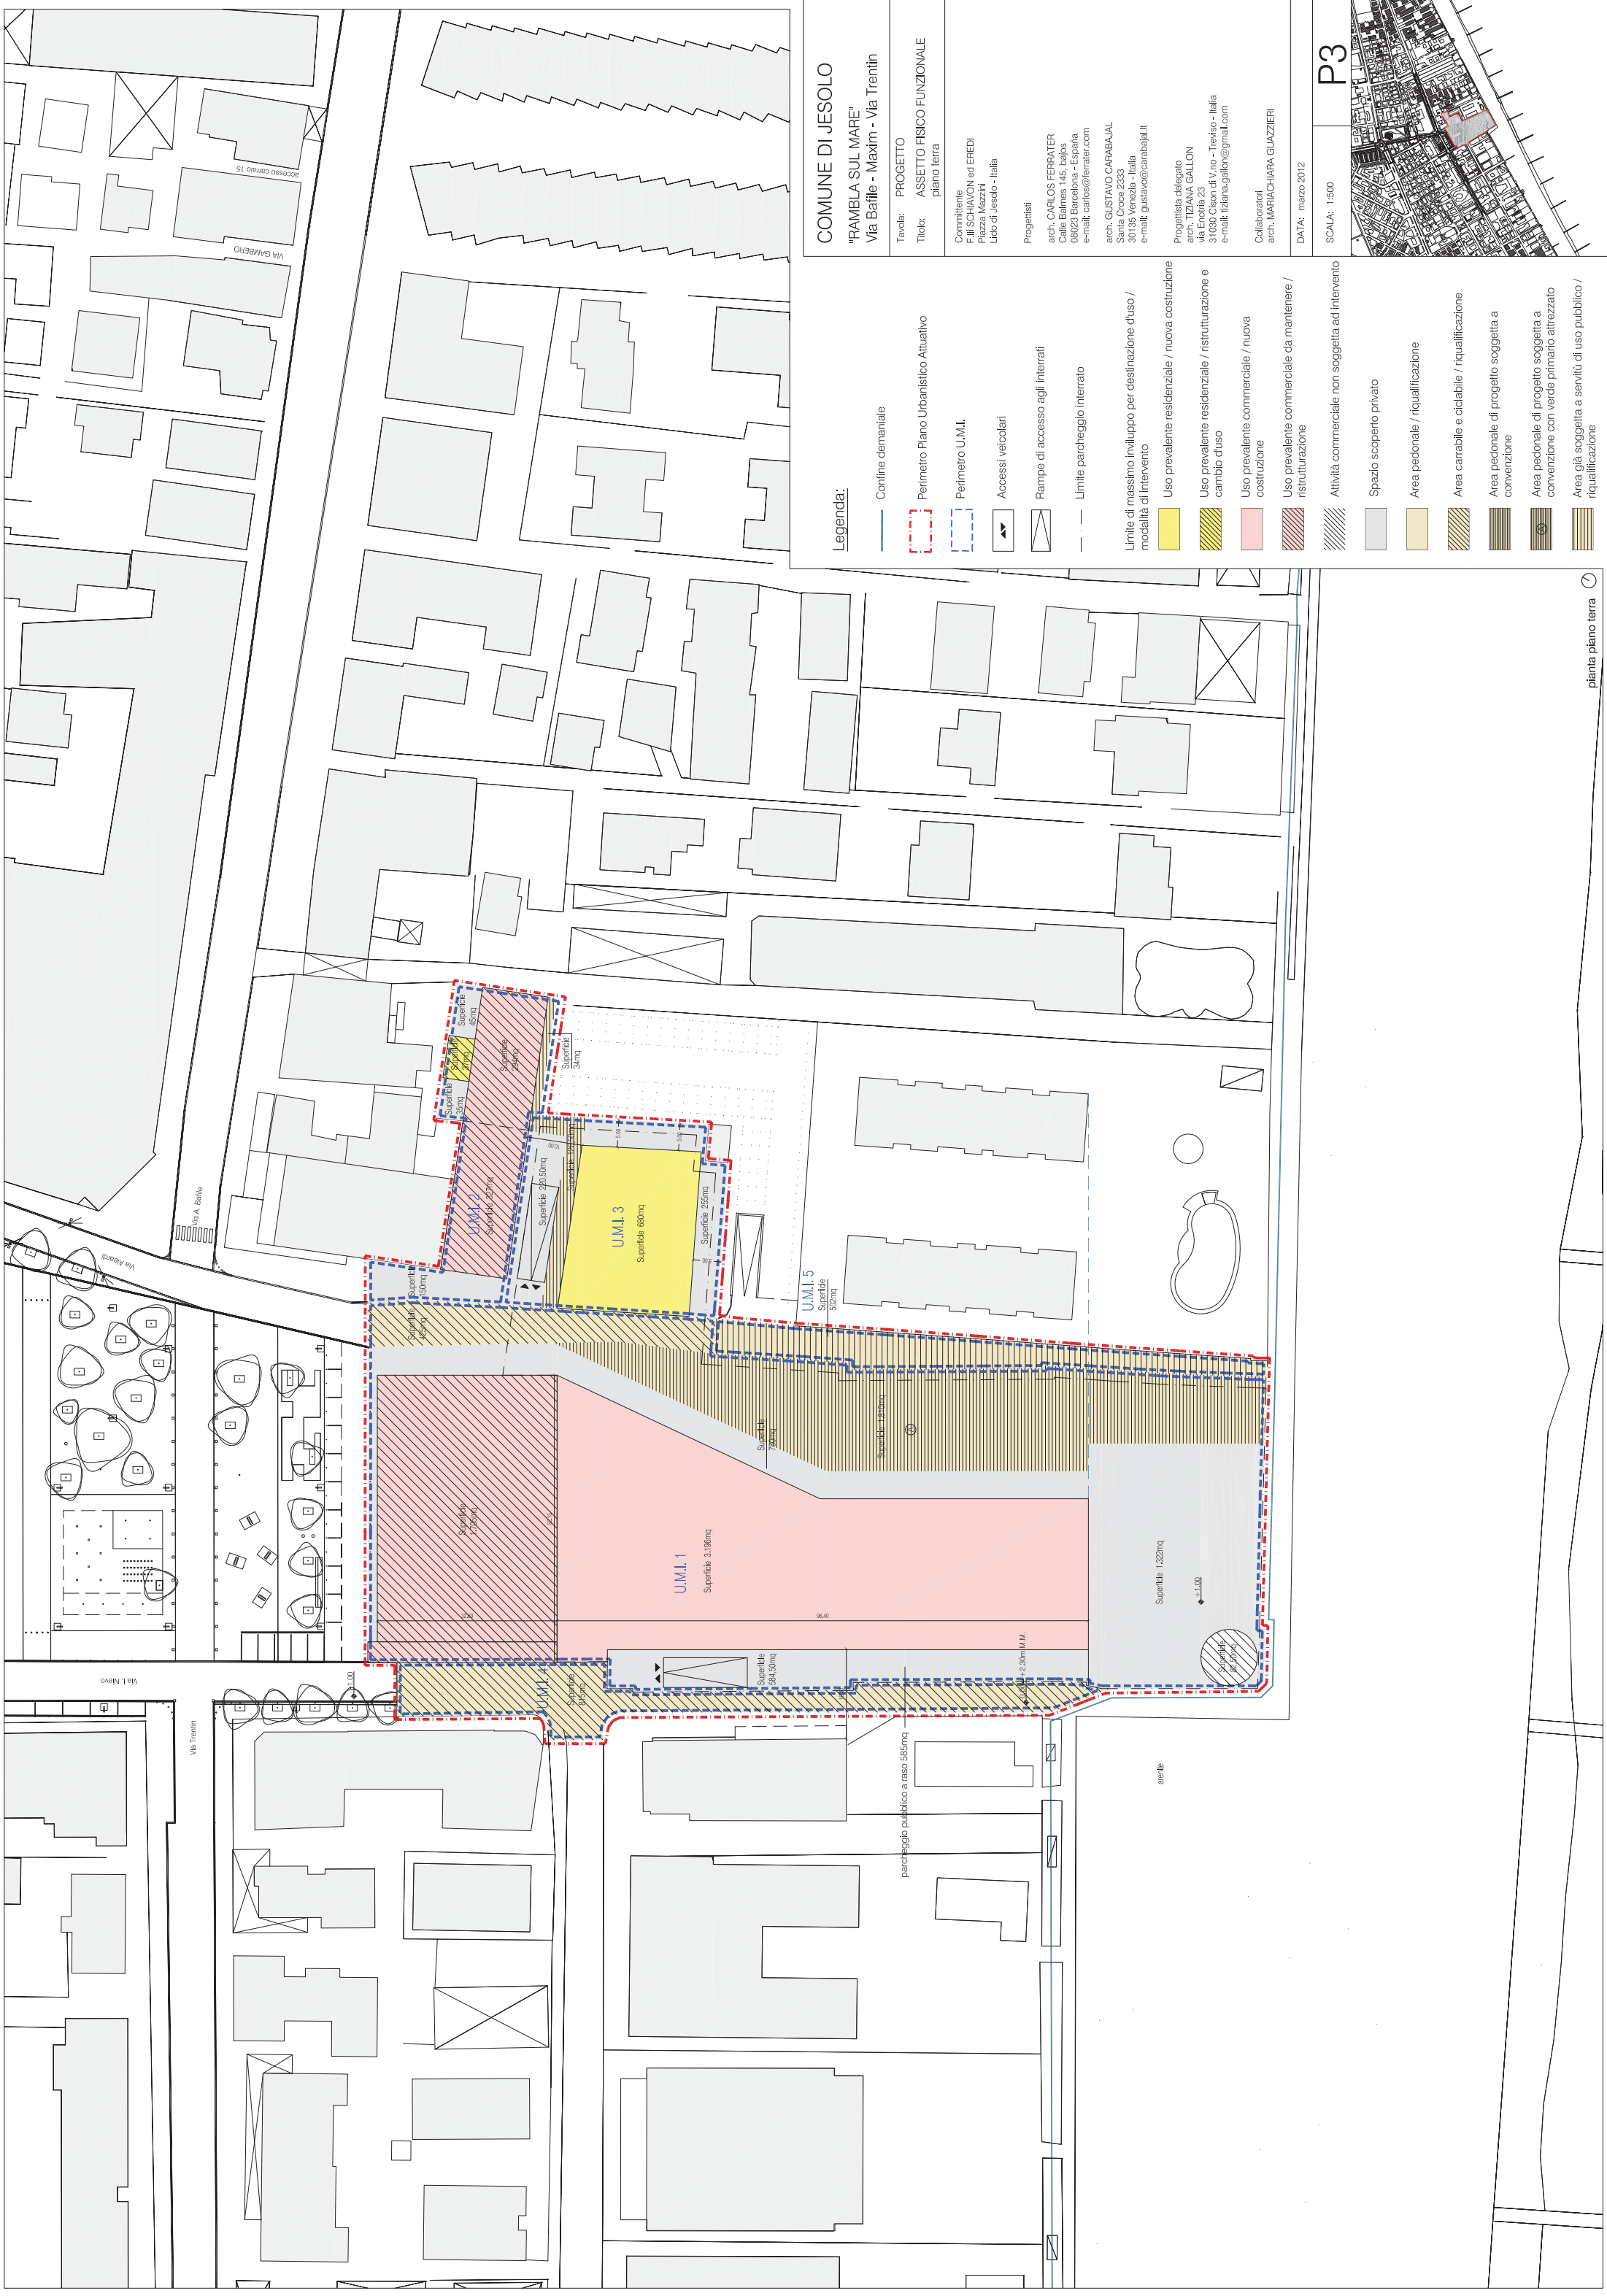

COMUNE DI JESOLO

"RAMBLA SUL MARE"

Via Battile - Maxim - Via Trentin

Tavola: PROGETTO

Titolo: ASSETTO FISICO FUNZIONALE

piano terra

Commitente

F.lli SCHIAVON ed EREDI

Piazza Mazzini

Lido di Jesolo - Italia

Progettisti

arch. CARLOS FERRATER

Calle Balnear 145, bajos

08023 Barcelona - España

e-mail: carlos@ferrater.com

arch. GUSTAVO CARABAJAL

Santa Croce 2333

30135 Venezia - Italia

e-mail: gustavo@carabajal.it

Progettista delegato

arch. IZIANA GALLON

Via Treviso 23 di V.ro - Treviso - Italia

31050 Cles - Italia

e-mail: iziana.gallon@gmail.com

Collaboratori

arch. MAFIACHARA GUZZIERI

DATA: marzo 2012

SCALA: 1:500

Legenda:

—

Confine demaniale

Perimetro Piano Urbanistico Attuativo

Perimetro U.M.I.

Accessi veicolari

Rampe di accesso agli interni

—

Limite parcheggio interrato

Limite di massimo inviluppo per destinazione d'uso / modalità di intervento

Uso prevalente residenziale / nuova costruzione

Uso prevalente residenziale / ristrutturazione e cambio d'uso

Uso prevalente commerciale / nuova costruzione

Uso prevalente commerciale da mantenere / ristrutturazione

Attività commerciale non soggetta ad intervento

Spazio scoperto privato




Area pedonale / riqualificazione

Area carrabile e ciclabile / riqualificazione

Area pedonale di progetto soggetta a conversione

Area pedonale di progetto soggetta a conversione con verde primario attrezzato

Area già soggetta a servizi di uso pubblico / riqualificazione

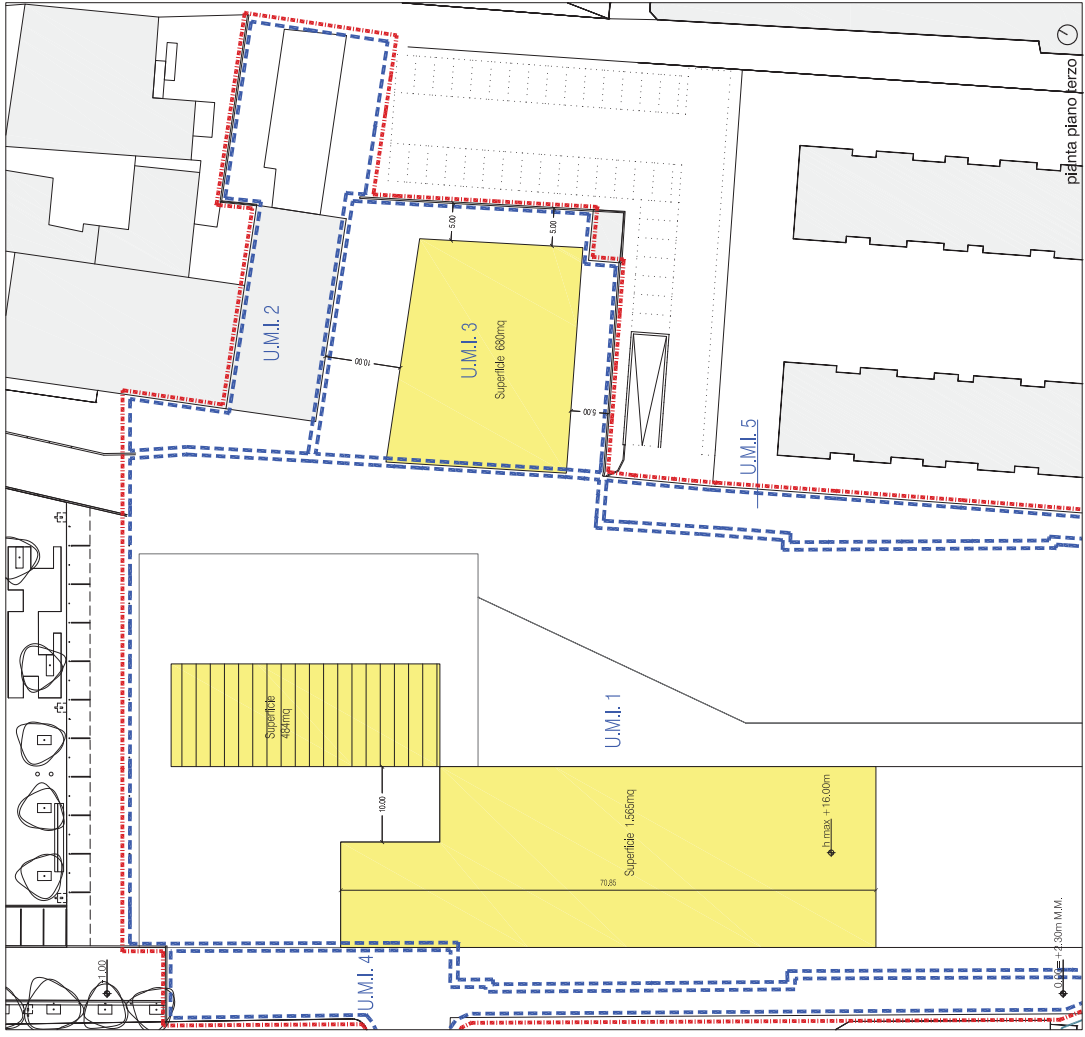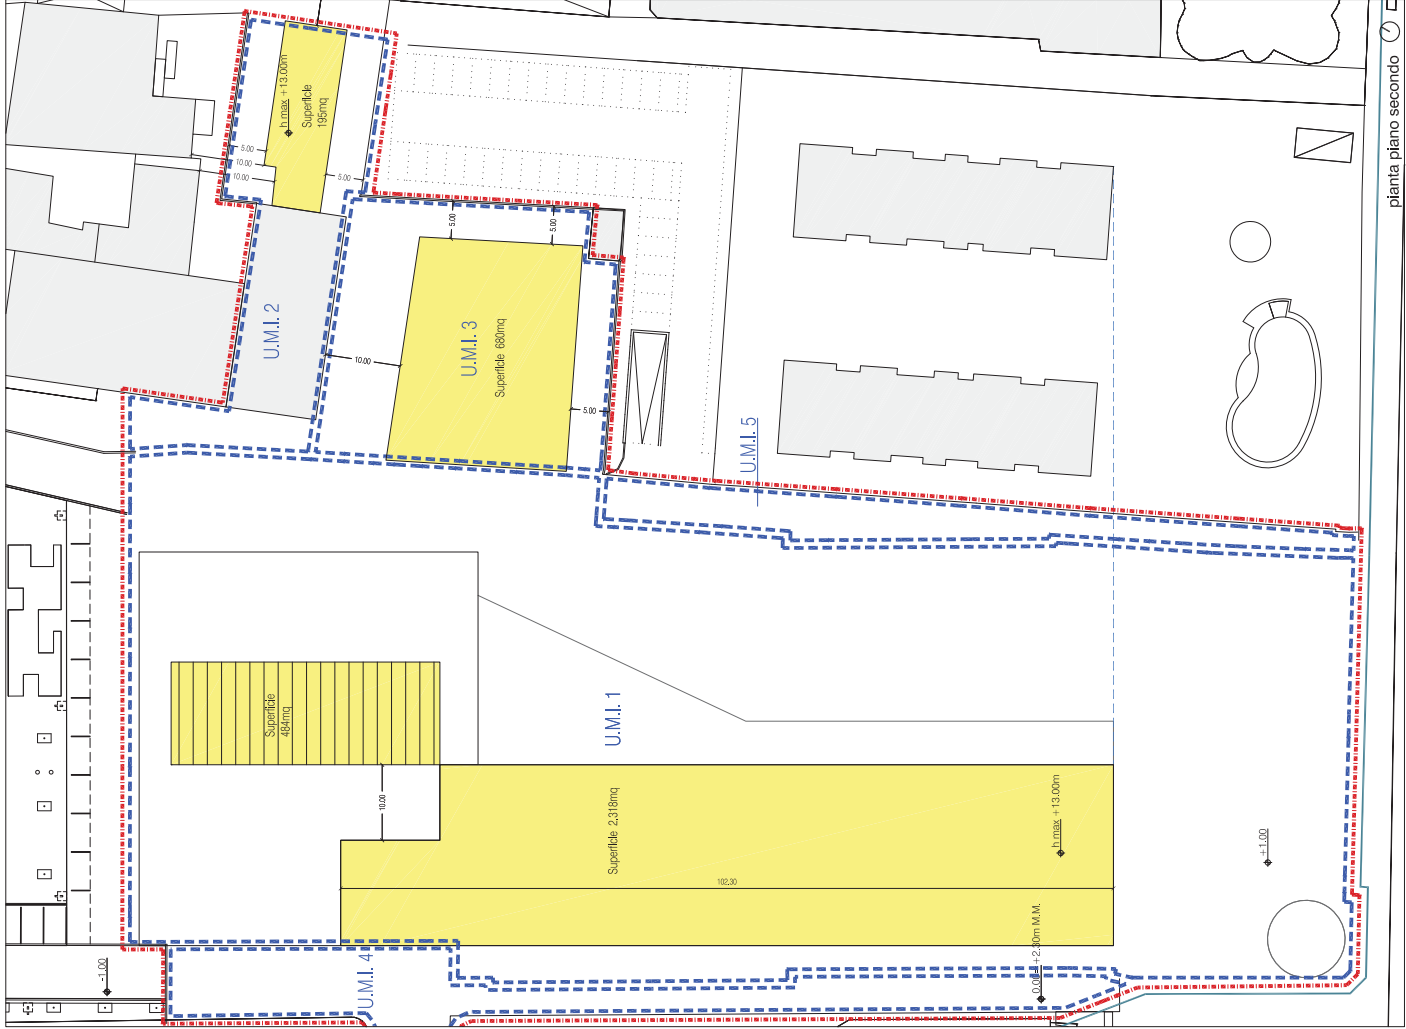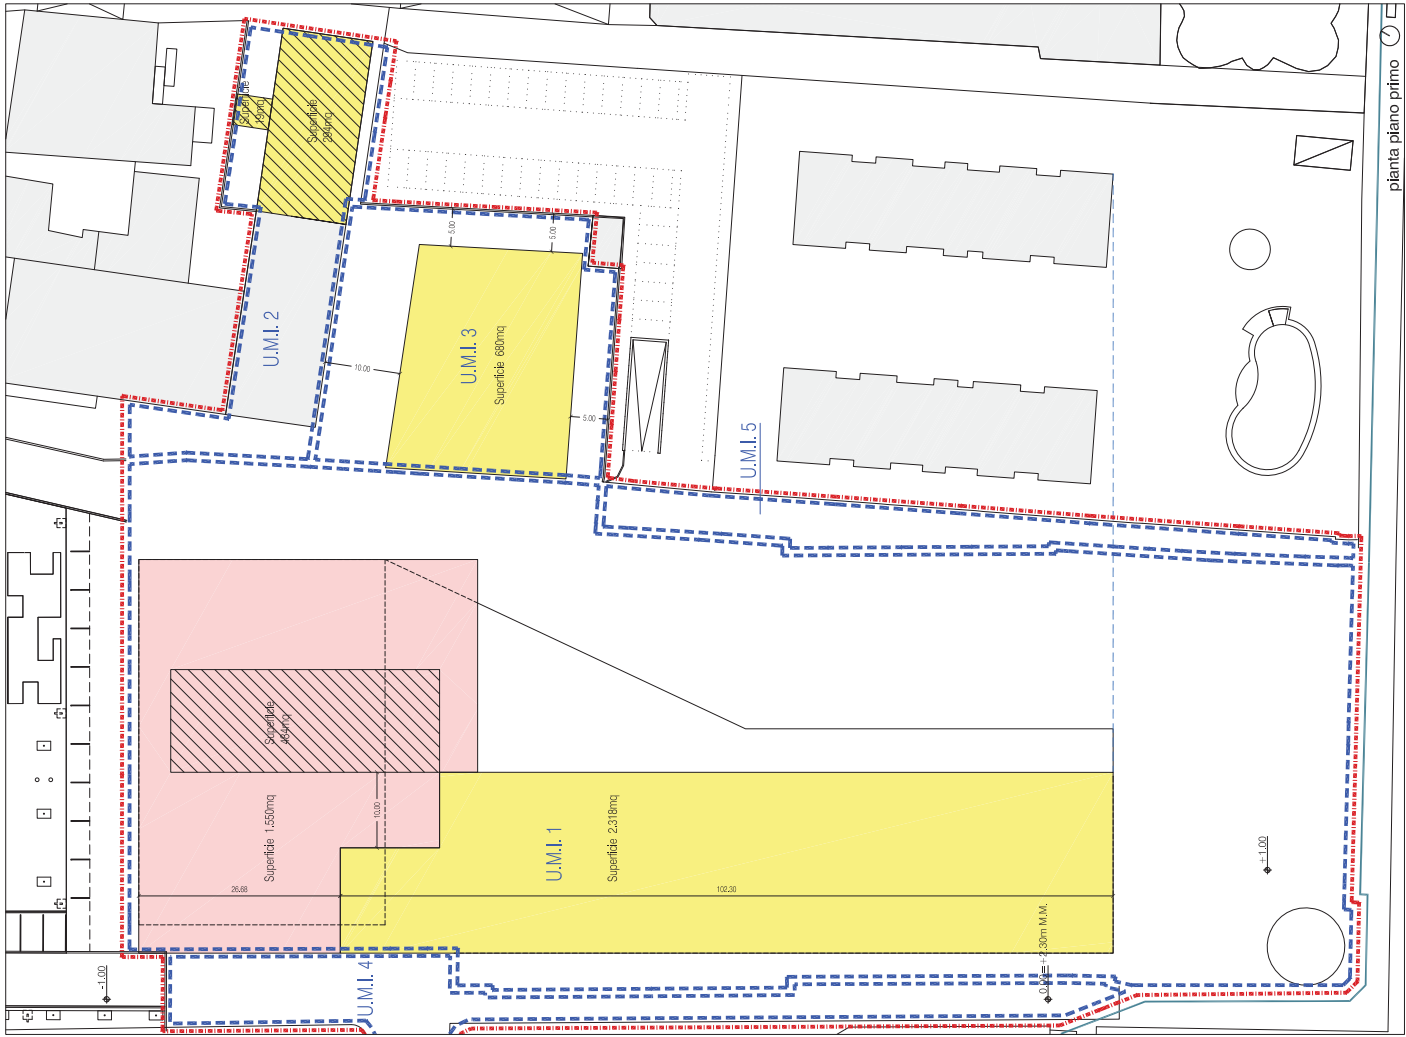

Legenda:

- Confini demaniali
- Perimetro Piano Urbanistico Attivato
- Perimetro U.M.I.
- Allineamento

Limite di massimo inviluppo per destinazione d'uso / modalità di intervento

- Uso prevalente residenziale / nuova costruzione
- Uso prevalente residenziale da mantenere/ ristrutturazione e cambio d'uso
- Uso prevalente residenziale da mantenere/ ristrutturazione
- Uso prevalente commerciale / nuova costruzione
- Uso prevalente commerciale da mantenere / ristrutturazione
- Parcheggio / nuova costruzione
- Attività commerciale non soggetta ad intervento

COMUNE DI JESOLO
"RAMBLA SUL MARE"
Via Batile - Maxim - Via Trentin

Tavola: PROGETTO
Titolo: ASSETTO FISICO FUNZIONALE
PIANO 1°, 2°, 3°, 4° - SEZIONI

Committente
F.lli SCHIAVON ed EREDI
Piazza Mazzini
Lido di Jesolo - Italia

Progettisti
arch. CARLOS FERRATER
Calle Balmes 145, 1º pis
08023 Barcelona - España
e-mail: carlos@ferrater.com

arch. GUSTAVO CARABAJAL
Santa Croce 2333
30135 Venezia - Italia
e-mail: gustavo@carabajal.it


Progettista delegato
arch. IZIANA GALLON
Via Belfiore 20 di V.no - Treviso - Italia
31050 Cles di V.no - Treviso - Italia
e-mail: iziana.gallon@gmail.com


Collaboratori
arch. MAFIACHARA GUZZIERI

DATA: marzo 2012

SCALA: 1:500

P4

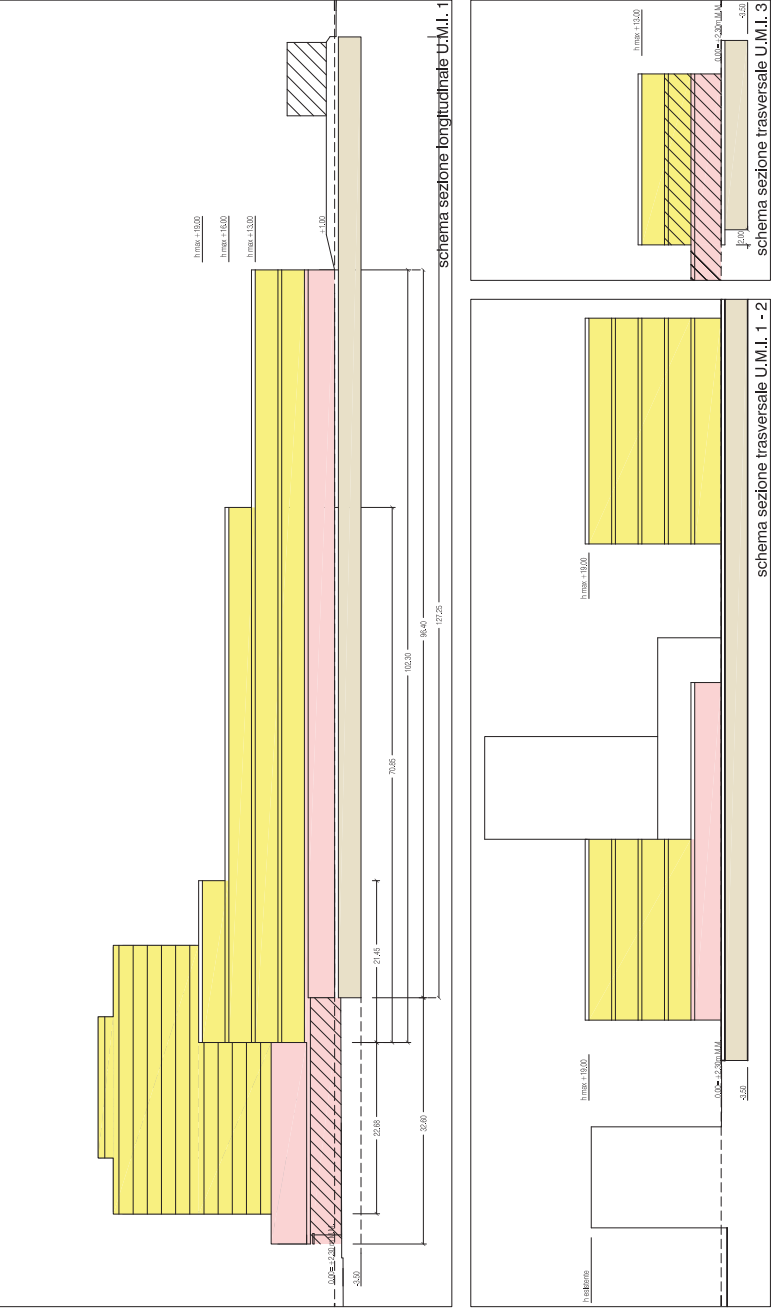

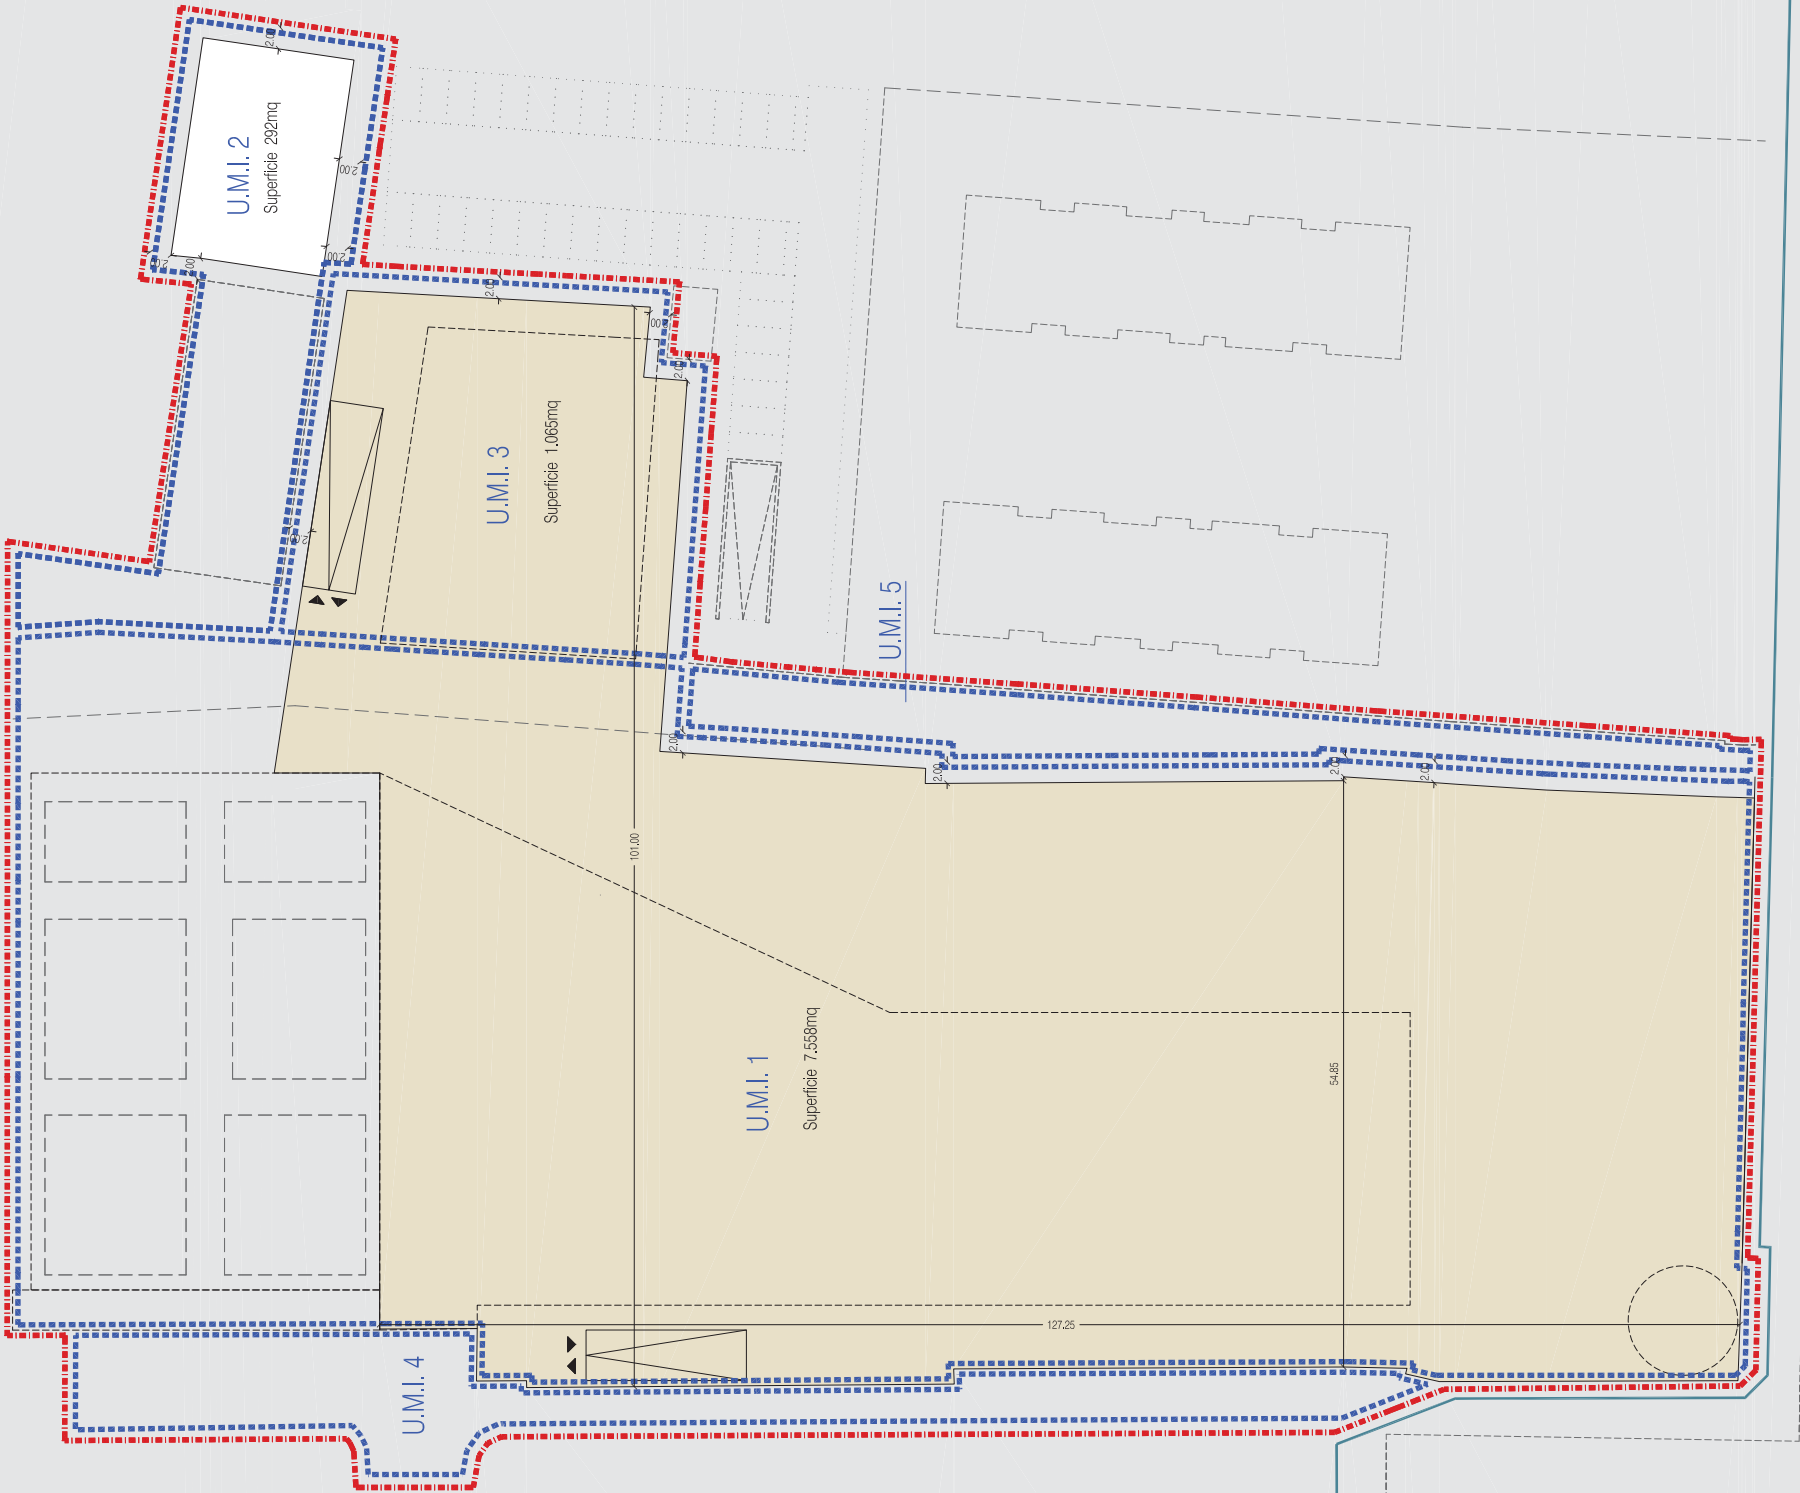

Legenda:

- Confine demaniale
- - - Perimetro Piano Urbanistico Attuativo
- - - Perimetro U.M.I.
- ➡ Accessi veicolari
- ▤ Rampe di accesso agli interrati
- Limite di massimo inviluppo per destinazione d'uso / modalità di intervento
- Parcheggio / nuova costruzione

COMUNE DI JESOLO	
"RAMBLA SUL MARE"	
Via Bafile - Maxim - Via Trentin	
Tavola:	PROGETTO
Titolo:	ASSETTO FISICO FUNZIONALE PIANO INTERRATO
Committente	F.III SCHIAVON ed EREDI Piazza Mazzini Lido di Jesolo - Italia
Progettisti	arch. CARLOS FERRATER Calle Balmes 145, bajos 08023 Barcelona - España e-mail: carlos@ferrater.com
	arch. GUSTAVO CARABAJAL Santa Croce 2333 30135 Venezia - Italia e-mail: gustavo@carabajal.it
	Progettista delegato arch. TIZIANA GALLON via Erotria 23 31030 Olson di V.no - Treviso - Italia e-mail: tiziana.gallon@gmail.com
Collaboratori	arch. MARIACHIARA GUAZIERI
DATA:	marzo 2012
SCALA:	1:500
P5	



