


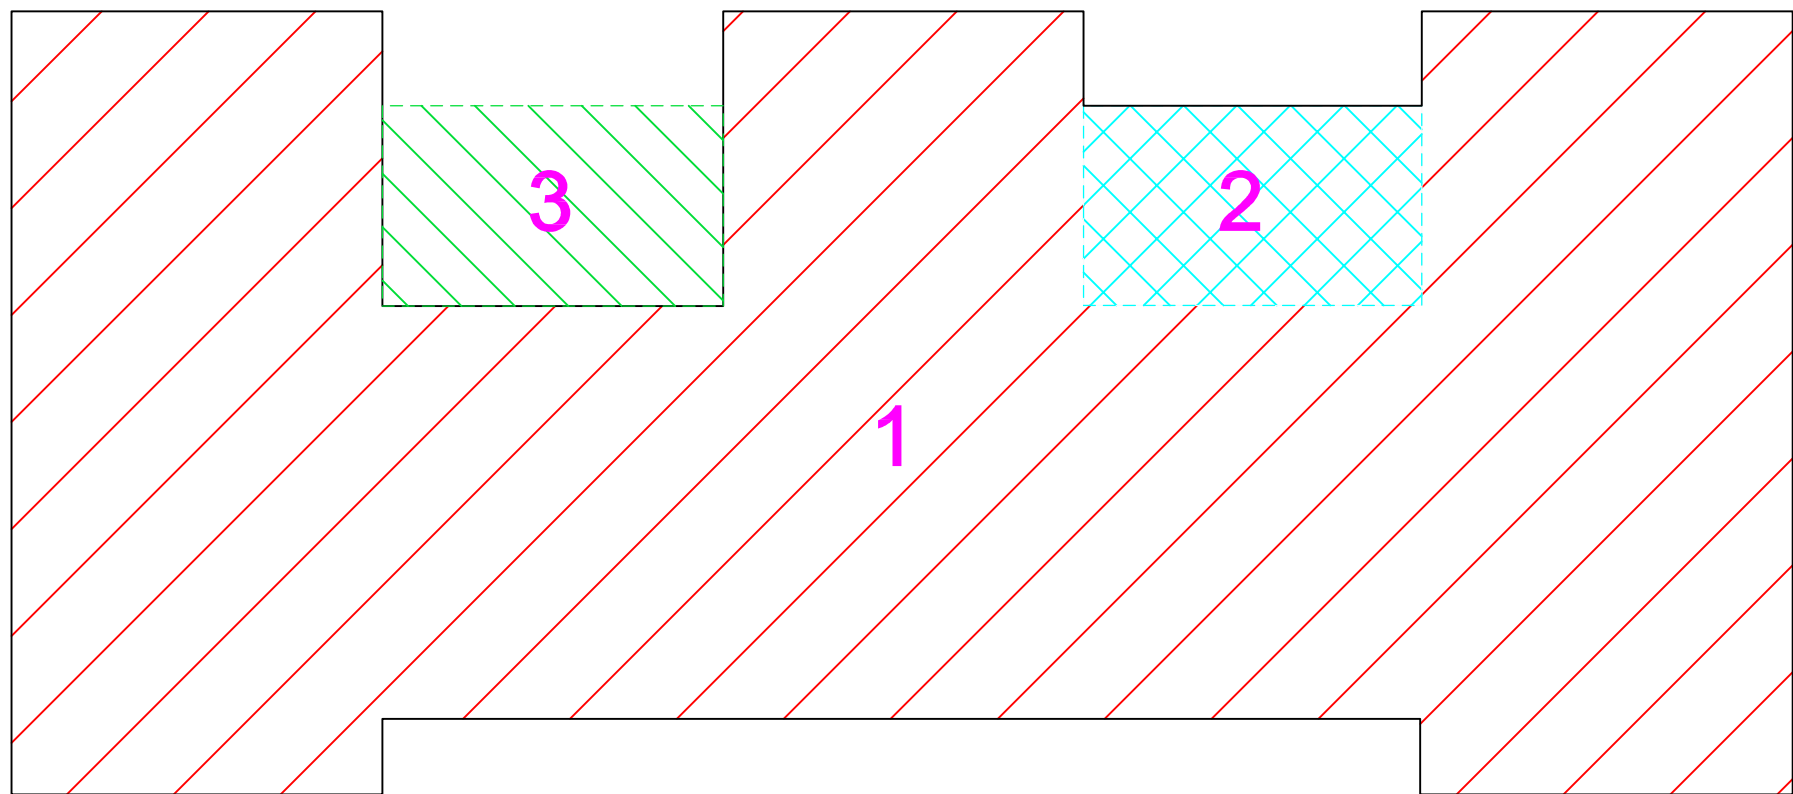


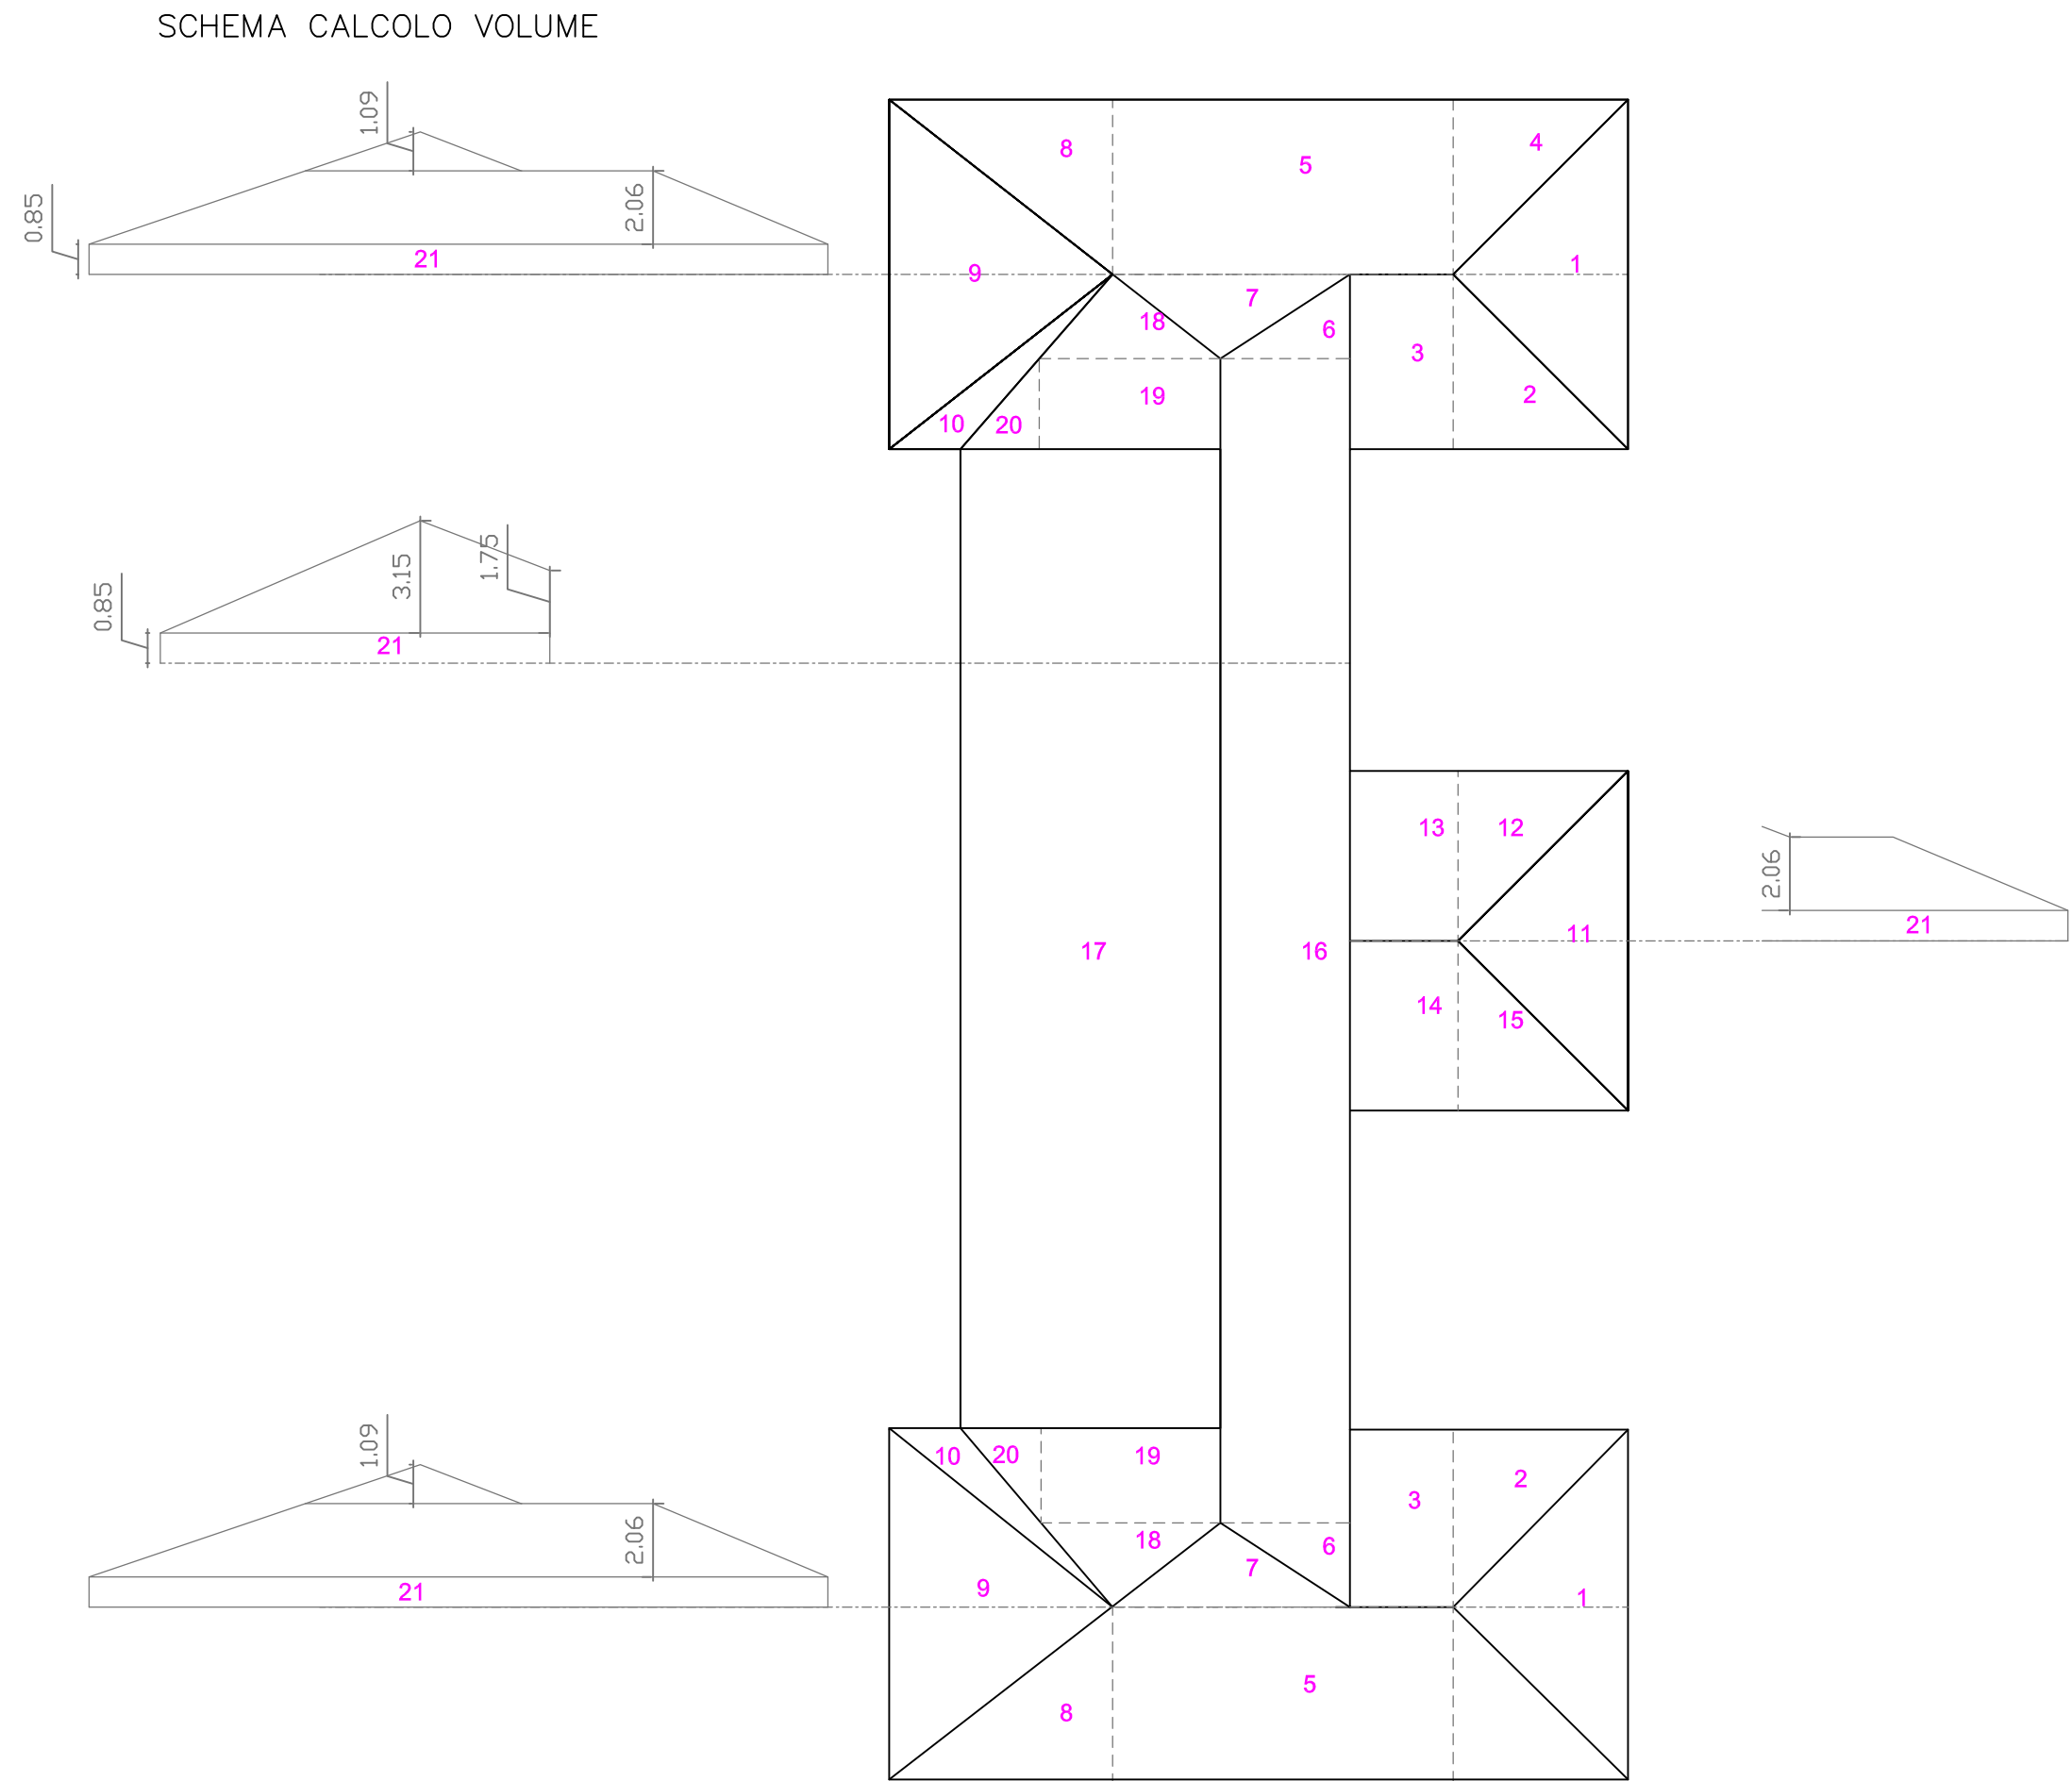

calcolo volume						
zona	superficie	altezza			volume	totale
1	781,97	9,00			7037,73	
2	47,08	8,80			414,304	
3	46,4	4,69			217,616	7669,65
calcolo volumue sottotetto						
zona	superficie	altezza	h1	parti	volume	totale
1	24,06	0,68		2	32,72	
2	12,03	0,68		2	16,36	
3	14,2	1,03		2	29,25	
4	12,03	0,68		2	16,36	
5	46,83	1,03		2	96,47	
6	4,29	0,36	2,06	2	6,36	
7	7,87	0,36	2,06	2	11,67	
8	15,37	0,68		2	20,90	
9	30,74	0,68		2	41,81	
10	4,91	0,68		2	6,68	
11	22,72	0,68			15,45	
12	11,35	0,68			7,72	
13	14,46	1,03			14,89	
14	14,46	1,03			14,89	
15	11,35	0,68			7,72	
16	118,52	2,45			290,37	
17	200,15	1,57			314,24	
18	6	0,72	0,99	2	8,55	
19	12,9	0,72	1,08	2	18,58	
20	2,81	0,33		2	1,85	972,85
21	781,97	0,85			664,67	664,67
Totale volume stato di fatto mq.						9307,18

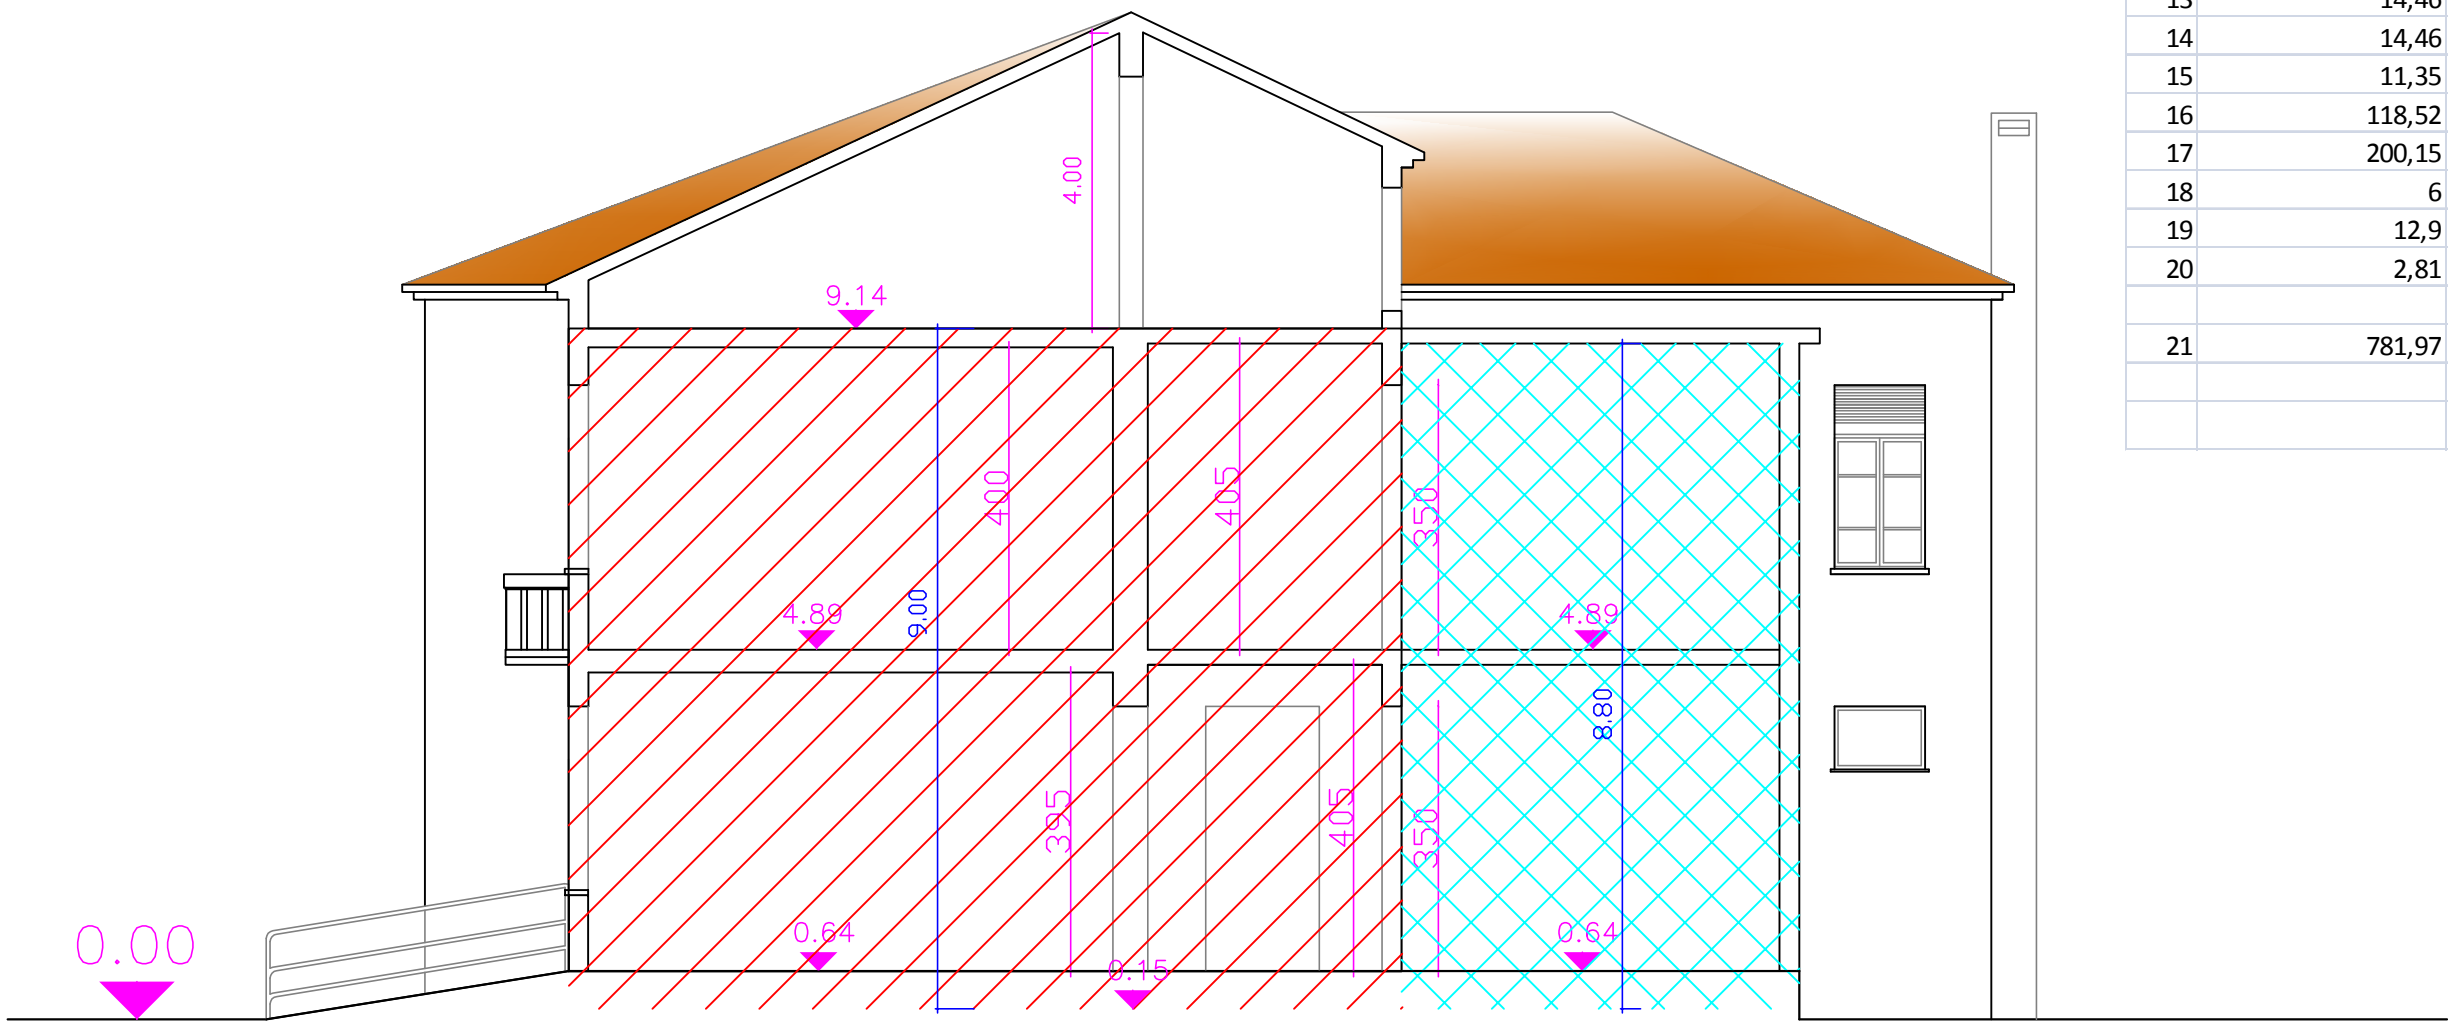

SEZIONE A-A'

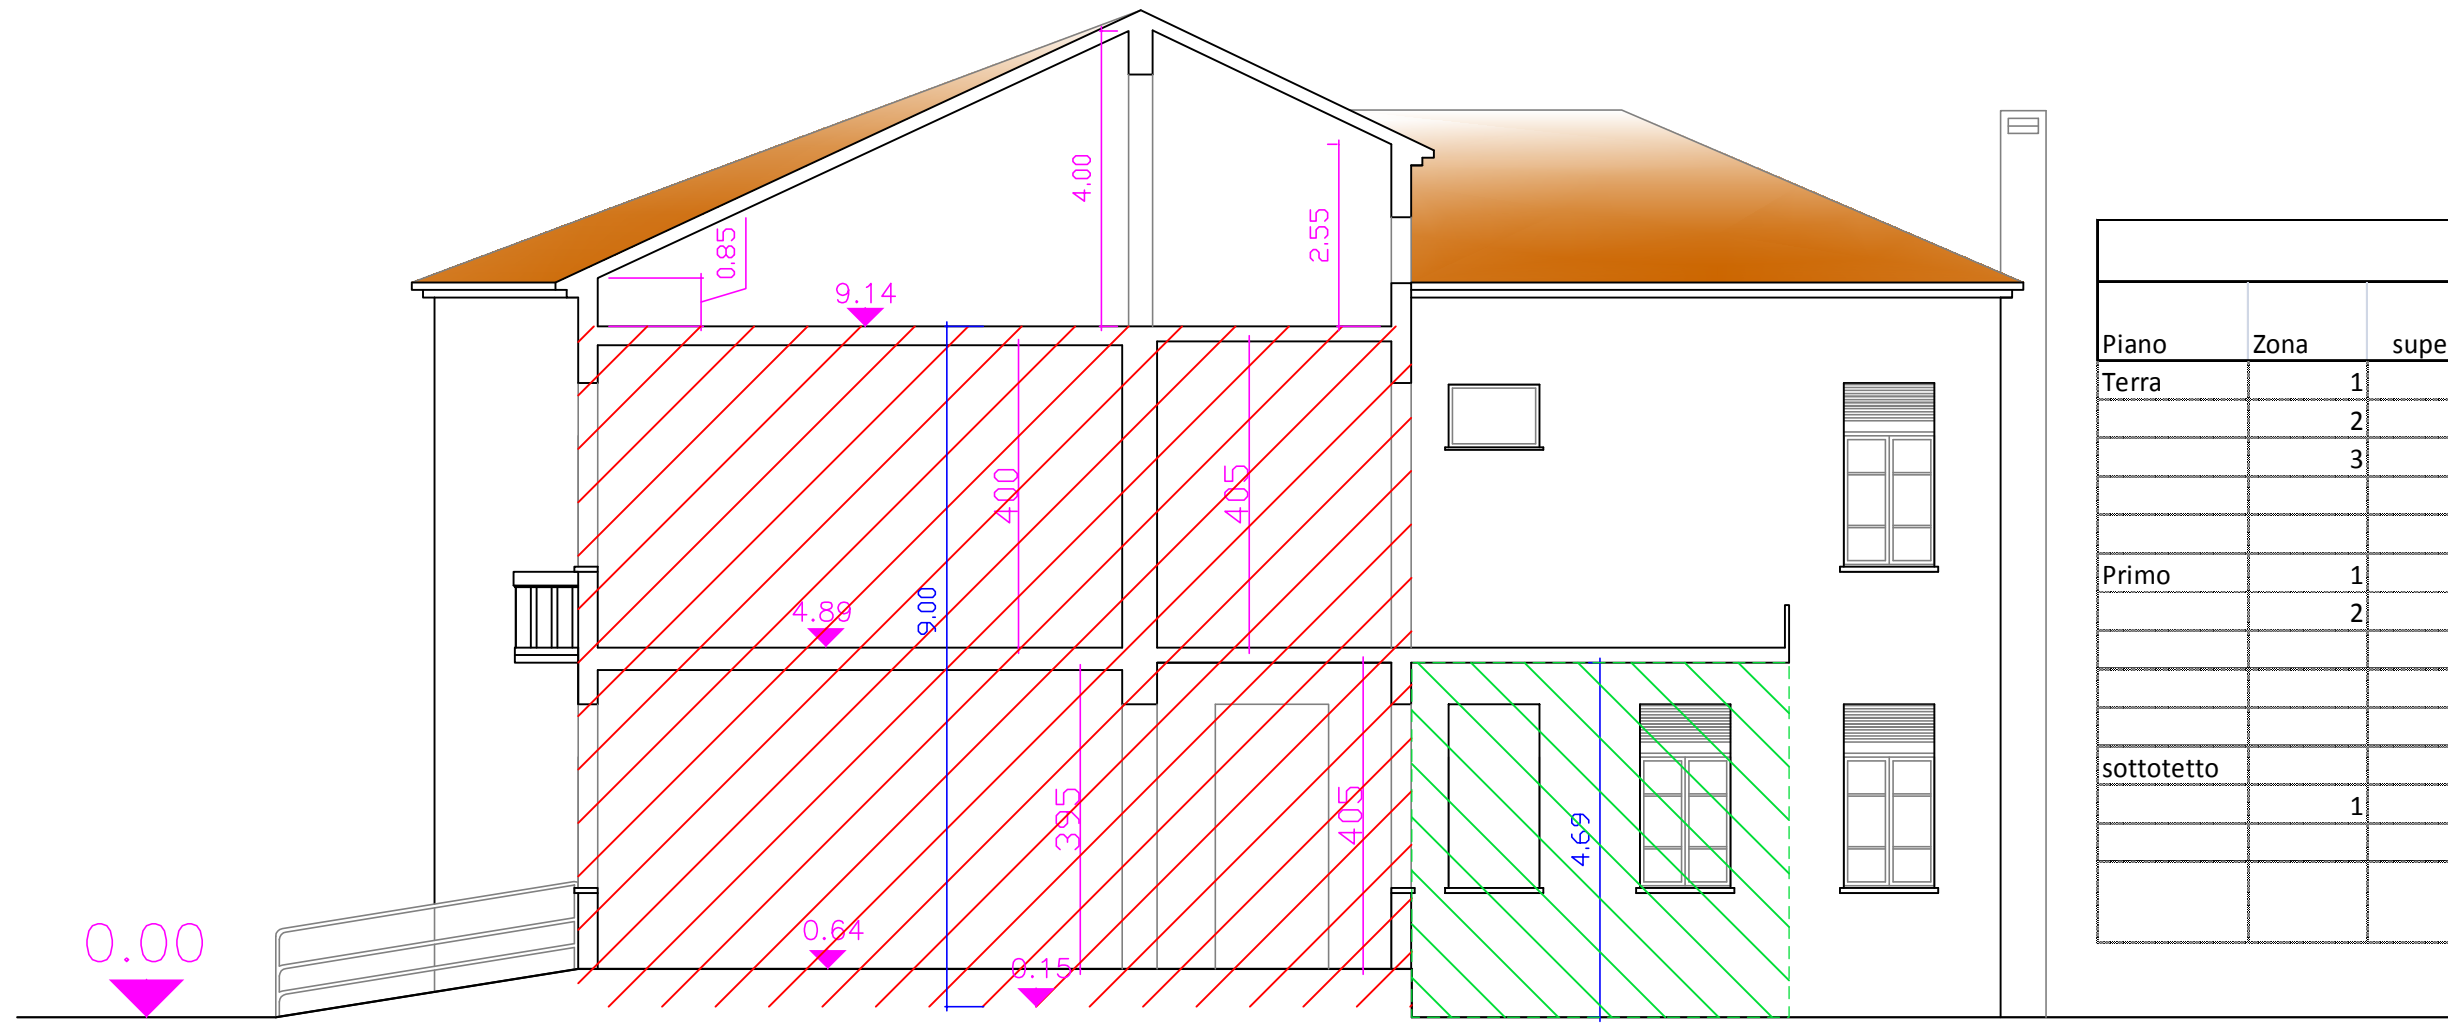

SEZIONE A-A'

CALCOLO SUPERFICIE INTERNA LORDA				
Piano	Zona	superficie	murature esterne	Totale
Terra	1	781,97		
	2	47,08	150,04	
	3	46,4	0,26	
		875,45	39,01	836,44
Primo	1	781,97	160,34	
	2	47,08	0,26	
		829,05	41,69	787,36
sottotetto			170,86	
	1	781,97		
		781,97	44,42	737,55
				Superficie dei tre piani senza muratura perimetrale
				2361,35

Perimetro		
PT	P1	Sott
20,72	20,72	20,72
9,81	9,81	9,81
2,00	2,00	2,00
27,49	27,49	27,49
2,00	2,00	2,00
9,81	9,81	9,81
20,72	20,72	20,72
9,81	9,81	9,81
2,54	2,54	7,80
8,95	8,95	8,95
2,54	2,54	7,80
9,52	9,52	9,52
2,65	7,80	7,80
9,02	9,02	9,02
2,65	7,80	7,80
9,81	9,81	9,81
150,04	160,34	170,86




COMUNE DI JESOLO

PROVINCIA DI VENEZIA

AREA TECNICA - U.O.C. LAVORI PUBBLICI

PIANO URBANISTICO ATTUATIVO DI INIZIATIVA PUBBLICA IN ZONA B2.1 DENOMINATO - EX "SCUOLA CARDUCCI".

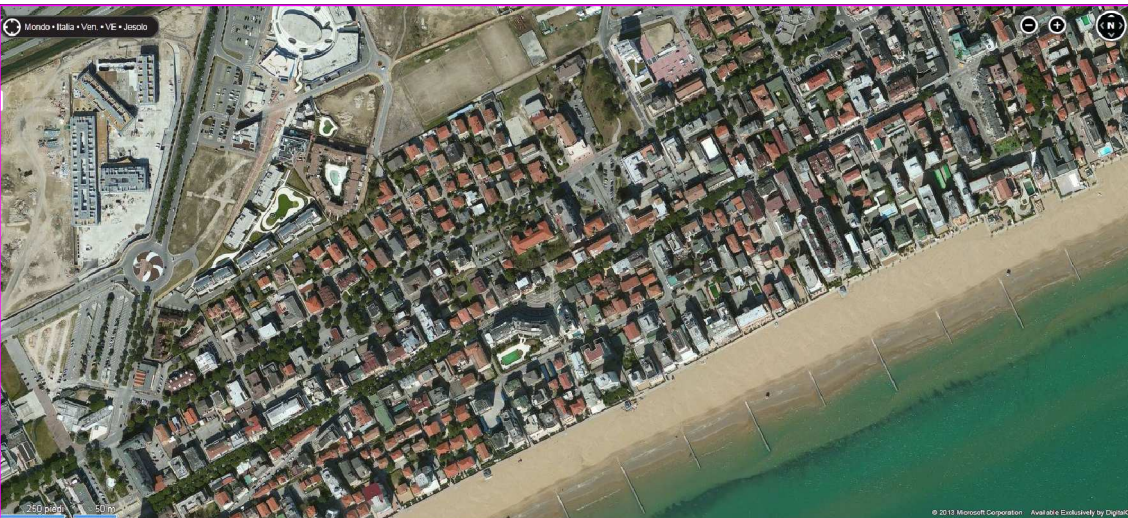

Documento informatico firmato digitalmente ai sensi e con gli effetti di cui agli artt. 20 e 21 del d.lgs n. 82/2005; sostituisce il documento cartaceo e la firma autografa.

SCHEMA CALCOLO VOLUMI E SUPERFICI STATO DI FATTO

ELABORATO PROG.

SCALA 1:1000 - 1:2000

006

DATA RED. giugno 2013

DATA REV.

IL PROGETTISTA

Vitalo arch. Daniela

IL RESPONSABILE DEL PROCEDIMENTO:

Vitalo arch. Daniela

COLLABORATORI DEL PROGETTISTA:

Navassero geom. Daniela

IL DIRIGENTE AREA TECNICA

Fegallo arch. Renzo

Siroletto geom. Gianfranco

Ufficio Progettazione Opere Pubbliche Comune di Jesolo

30018 Jesolo (Venezia) - Via S. Antonio, 14/a - p.iva 00608720272
tel. 0421359249 - fax 0421359248 - e-mail: lavori_publici@jesolo.it - www.jesolo.it

Nome File :

Archivio File percorso
G:\disegni\



Il Comune di Jesolo ha un Sistema di Gestione Ambientale certificato in accordo alla norma UNI EN ISO 14001



Il Comune di Jesolo ha un Sistema Qualità certificato in accordo alla norma UNI EN ISO 9002 per i seguenti uffici: Commercio, Tributi, Pianificazione e Attività Edilizia