CONDOTTA ACQUE BIANCHE PICCHETTI A-1-7

1:50
1:200

Quota di riferimento 0,00
Quota strada Viale Oriente

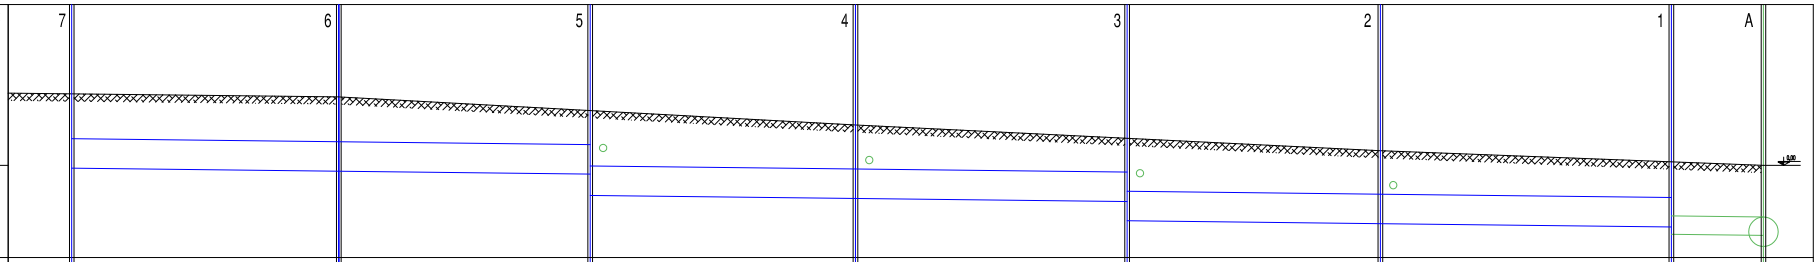

PENDENZA %		BIANCA - 3	BIANCA - 3	BIANCA - 3	BIANCA - 3	BIANCA - 3	BIANCA - 3	MISTA - 3
PARZIALI STRADA		29,00 m	27,30 m	28,80 m	29,50 m	27,50 m	31,60 m	10,00 m
PROGRESSIVI STRADA		29,00 m	56,30 m	85,10 m	114,60	142,10 m	173,70 m	183,70 m
QUOTE STRADA	1,96	1,94	1,96	1,98	1,10	0,74	0,40	0,10	0,00
QUOTA SCORRIMENTO		-0,07 2,01	-0,16 2,02 -0,23	-0,01 2,30	-0,90 2,00 -0,96	-1,50 2,24	-1,58 1,98 -1,67	-1,57 1,97 -1,90 -2,20 2,20
DIAMETRO TUBAZIONE		CLS # 800	CLS # 800	CLS # 800	CLS # 800	CLS # 800	CLS # 800	GHISA # 500

CONDOTTA ACQUE BIANCHE PICCHETTI 2-11 3-10 4-9 5-8

1:50
1:200

Quota di riferimento 0,00
Quota strada Viale Oriente

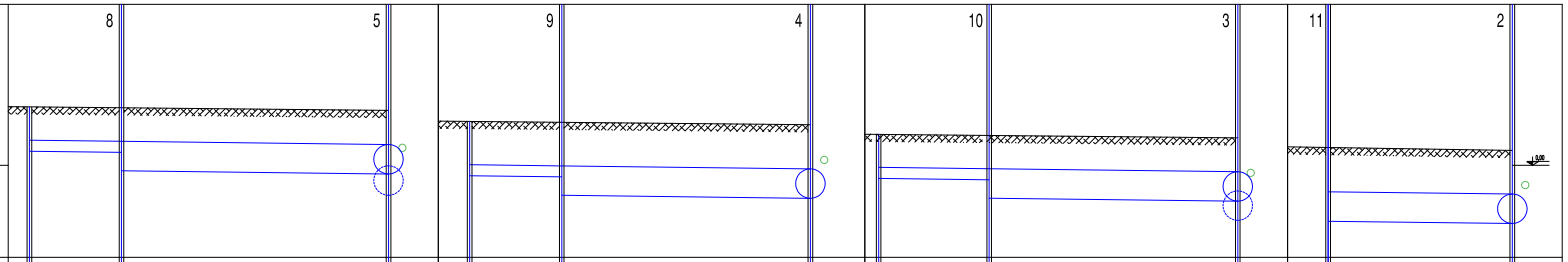

PENDENZA %		BIANCA - 3	BIANCA - 3			BIANCA - 3	BIANCA - 3			BIANCA - 3	BIANCA - 3			BIANCA - 3	
PARZIALI STRADA		10,00 m	29,00 m			10,00 m	27,00 m			12,00 m	27,00 m			20,00 m	
PROGRESSIVI STRADA		10,00 m	39,00 m			10,00 m	37,00 m			12,00 m	39,00 m			20,00 m	
QUOTE STRADA		1,99	1,96	1,90	1,20	1,19	1,17	1,10		0,84	0,81	0,74	0,55	0,48	0,40
QUOTA SCORRIMENTO		0,38 1,58	-0,15 1,71	-0,23 1,72		-0,29 1,48	-0,81 1,98	-0,90 2,00		-0,30 1,20	-0,89 1,70	-0,96 1,72		-1,52 2,00	-1,59 1,98
DIAMETRO TUBAZIONE		PVC # 300	CLS # 800			PVC # 300	CLS # 800			PVC # 300	CLS # 800			CLS # 800	

STUDIO TECNICO ASSOCIATO DI INGEGNERIA
Dott. Ing. Paolo ONGARETTO Dott. Ing. Giorgio MARIN
Via A. Toscanini n. 13 30016 Jesolo (VE) Tel. 0421 - 953225 P.IVA 02430970277 email: ingarm@libero.it

TAVOLA 4.2

OGGETTO: P.U.A. VILLAGGIO AZZURRO

PROFILI FOGNATURE BIANCHE

UBICAZIONE: COMUNE DI JESOLO, zona piineta Viale Oriente

SCALA	DATA	REVISIONI
1:200	26.01.2013	
Rif.TAV. A1-A2-A3		

COMMITTENTI

VILLAGGIO AZZURRO di DONADELLO GIUSEPPE e C. Sas
Tertizzi Luca, Tertizzi Michela, Tertizzi Stefano
Gheda Giampaola, Gheda Laura
Maria Alberta Collegari, Eredi Lucatello