PARTICOLARE LAMPIONE

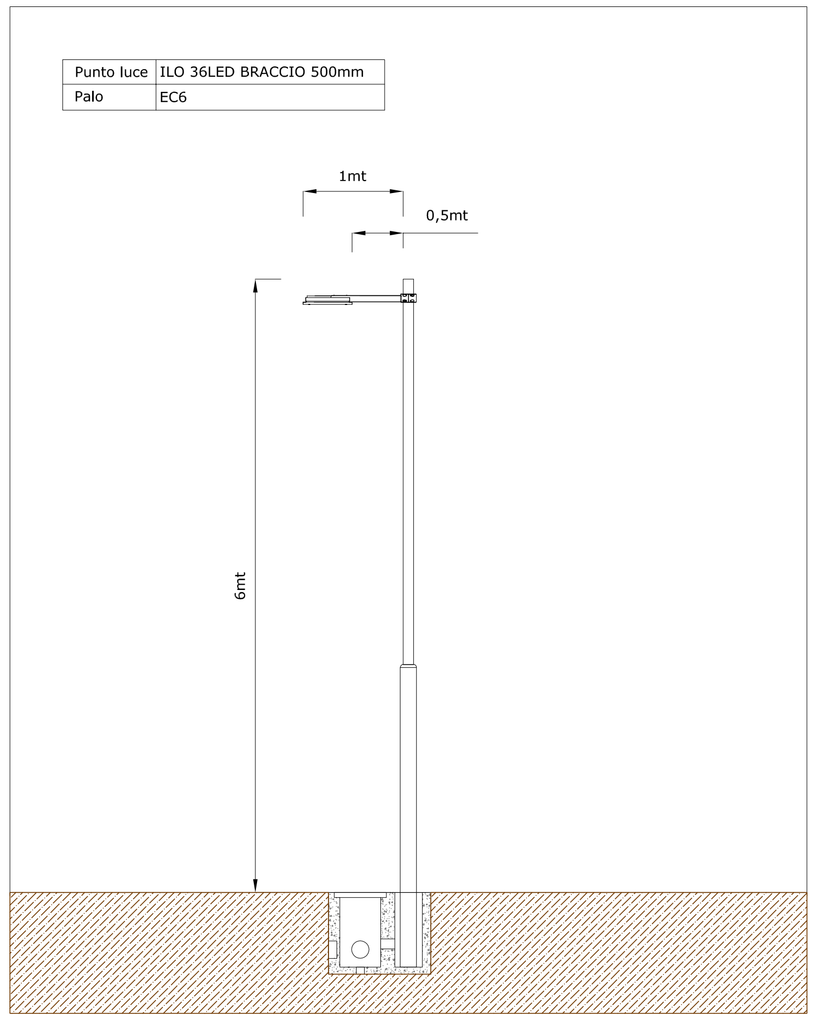

Punto luce	ILO 36LED BRACCIO 500mm
Palo	EC6

PARTICOLARE BASAMENTO PALO

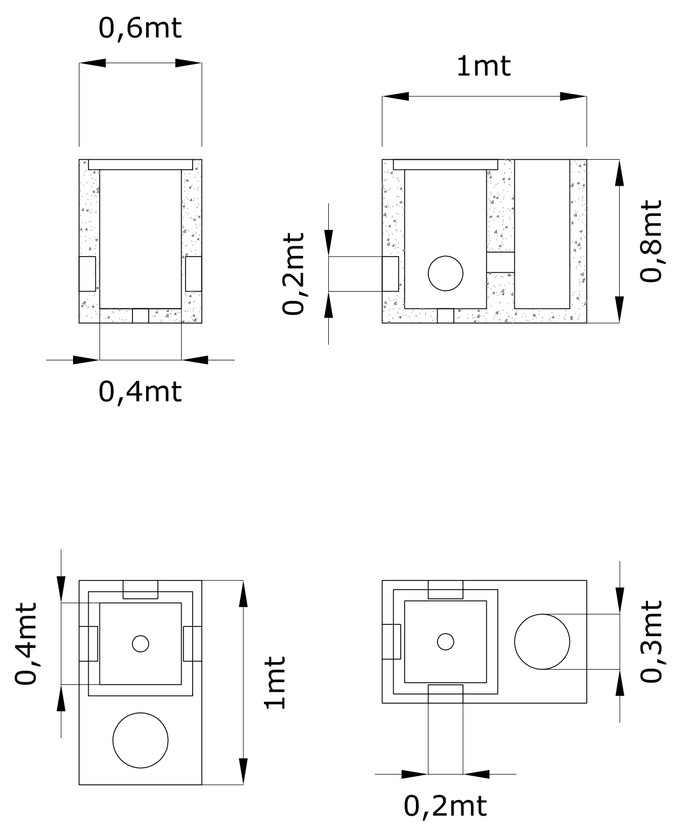

PARTICOLARE ALIMENTAZIONE CORPO ILLUMINANTE

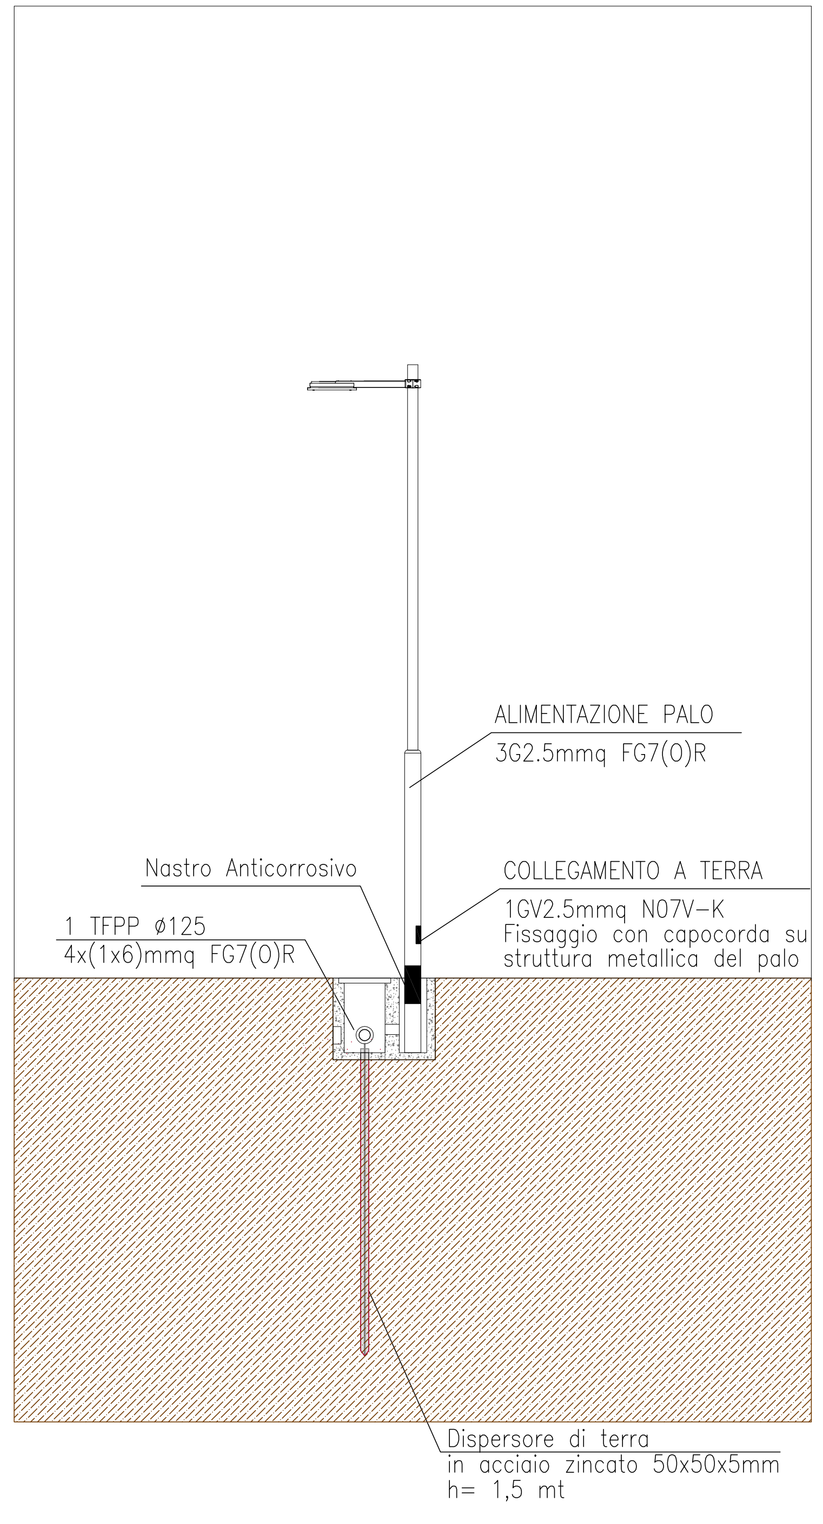

PARTICOLARE CASSETTA DI DERIVAZIONE SU PALO

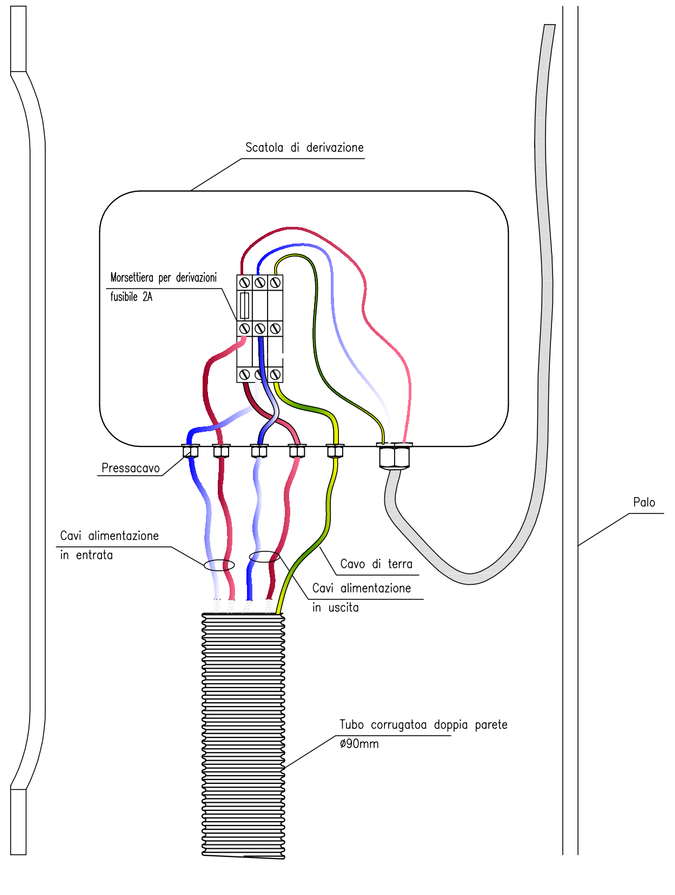

SEZIONE SCAVO

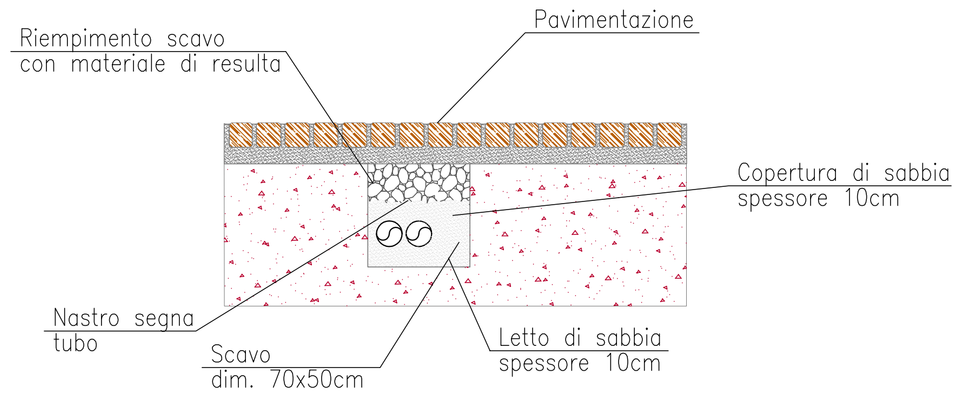

COMUNE DI JESOLO - VENEZIA

PIANO DI RECUPERO DI INIZIATIVA PUBBLICA
Area tra via Mameli e via Tritone
(ai dell'art. 19 della L.R. 11 del 23.04.2004)
Ambito approvato con Delibera di C.C. n. 130 del 11/12/2008

6.3 VAR.

VARIANTE AL PROGETTO ESECUTIVO

Impianto di illuminazione pubblica
Particolari costruttivi

06

VARIANTE IN CORSO D'OPERA

Coppe Mario

Aifa srl

Friulana costruzioni s.r.l.

Il progettista Opere Specialistiche Illuminazione Pubblica:

simax studio associato
progettazione impianti tecnologici
Via Magellano, 121
30022 Ceggia (VE)
tel: 0421.322937
Fax: 0421.466619
mail: info@simaxprogetti.it

Progettista COMPARTO 1-3:

ARCHITETTO
Giuseppe ZORZENONI
studio
progest
via XIII Martiri, 3/2 – 30027
San Donà di Piave – (VE)
TEL e FAX:0421 53341–530722
e-mail:info@studioprogest.net

Progettista COMPARTO 2-3:

ARCHITETTO
MARCO BOTTOSSO
Piave n.49
Eraclea – (VE)
TEL: 0421/232613 FAX: 0421/231678
mail:m.bottosso@pianificando.com

data: MARZO 2014

Prog. Esec. via Tritone via Ungaretti

E' VIETATA LA RIPRODUZIONE E LA CONSEGNA A TERZI DEL PRESENTE DISEGNO SENZA AUTORIZZAZIONE SCRITTA