PARTICOLARE 1 - scala 1:200

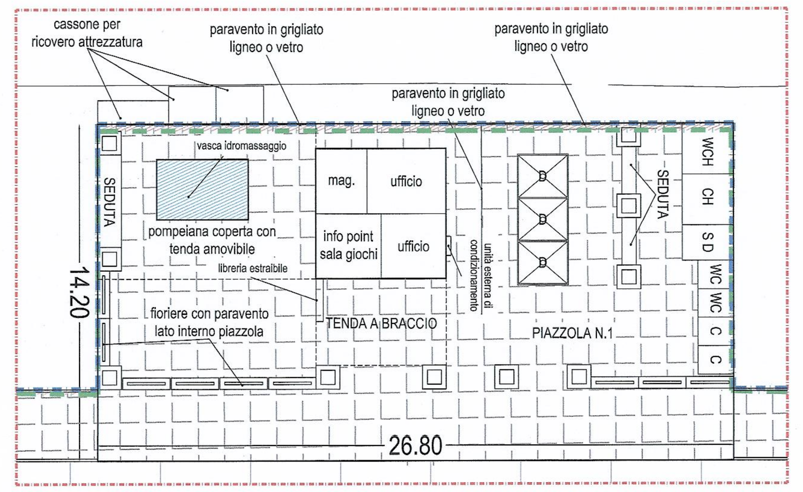

PARTICOLARE 2 - scala 1:200

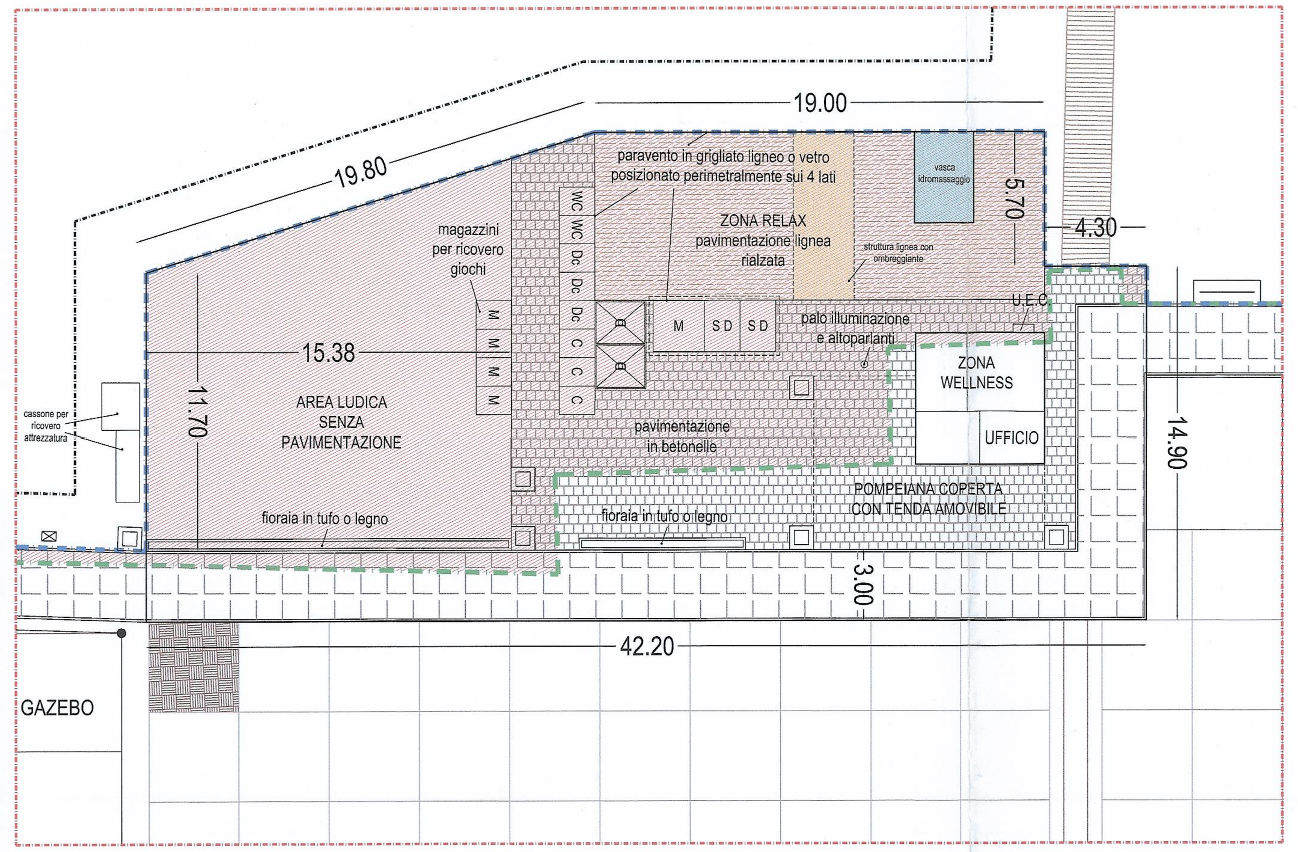

PARTICOLARE 3 - scala 1:200

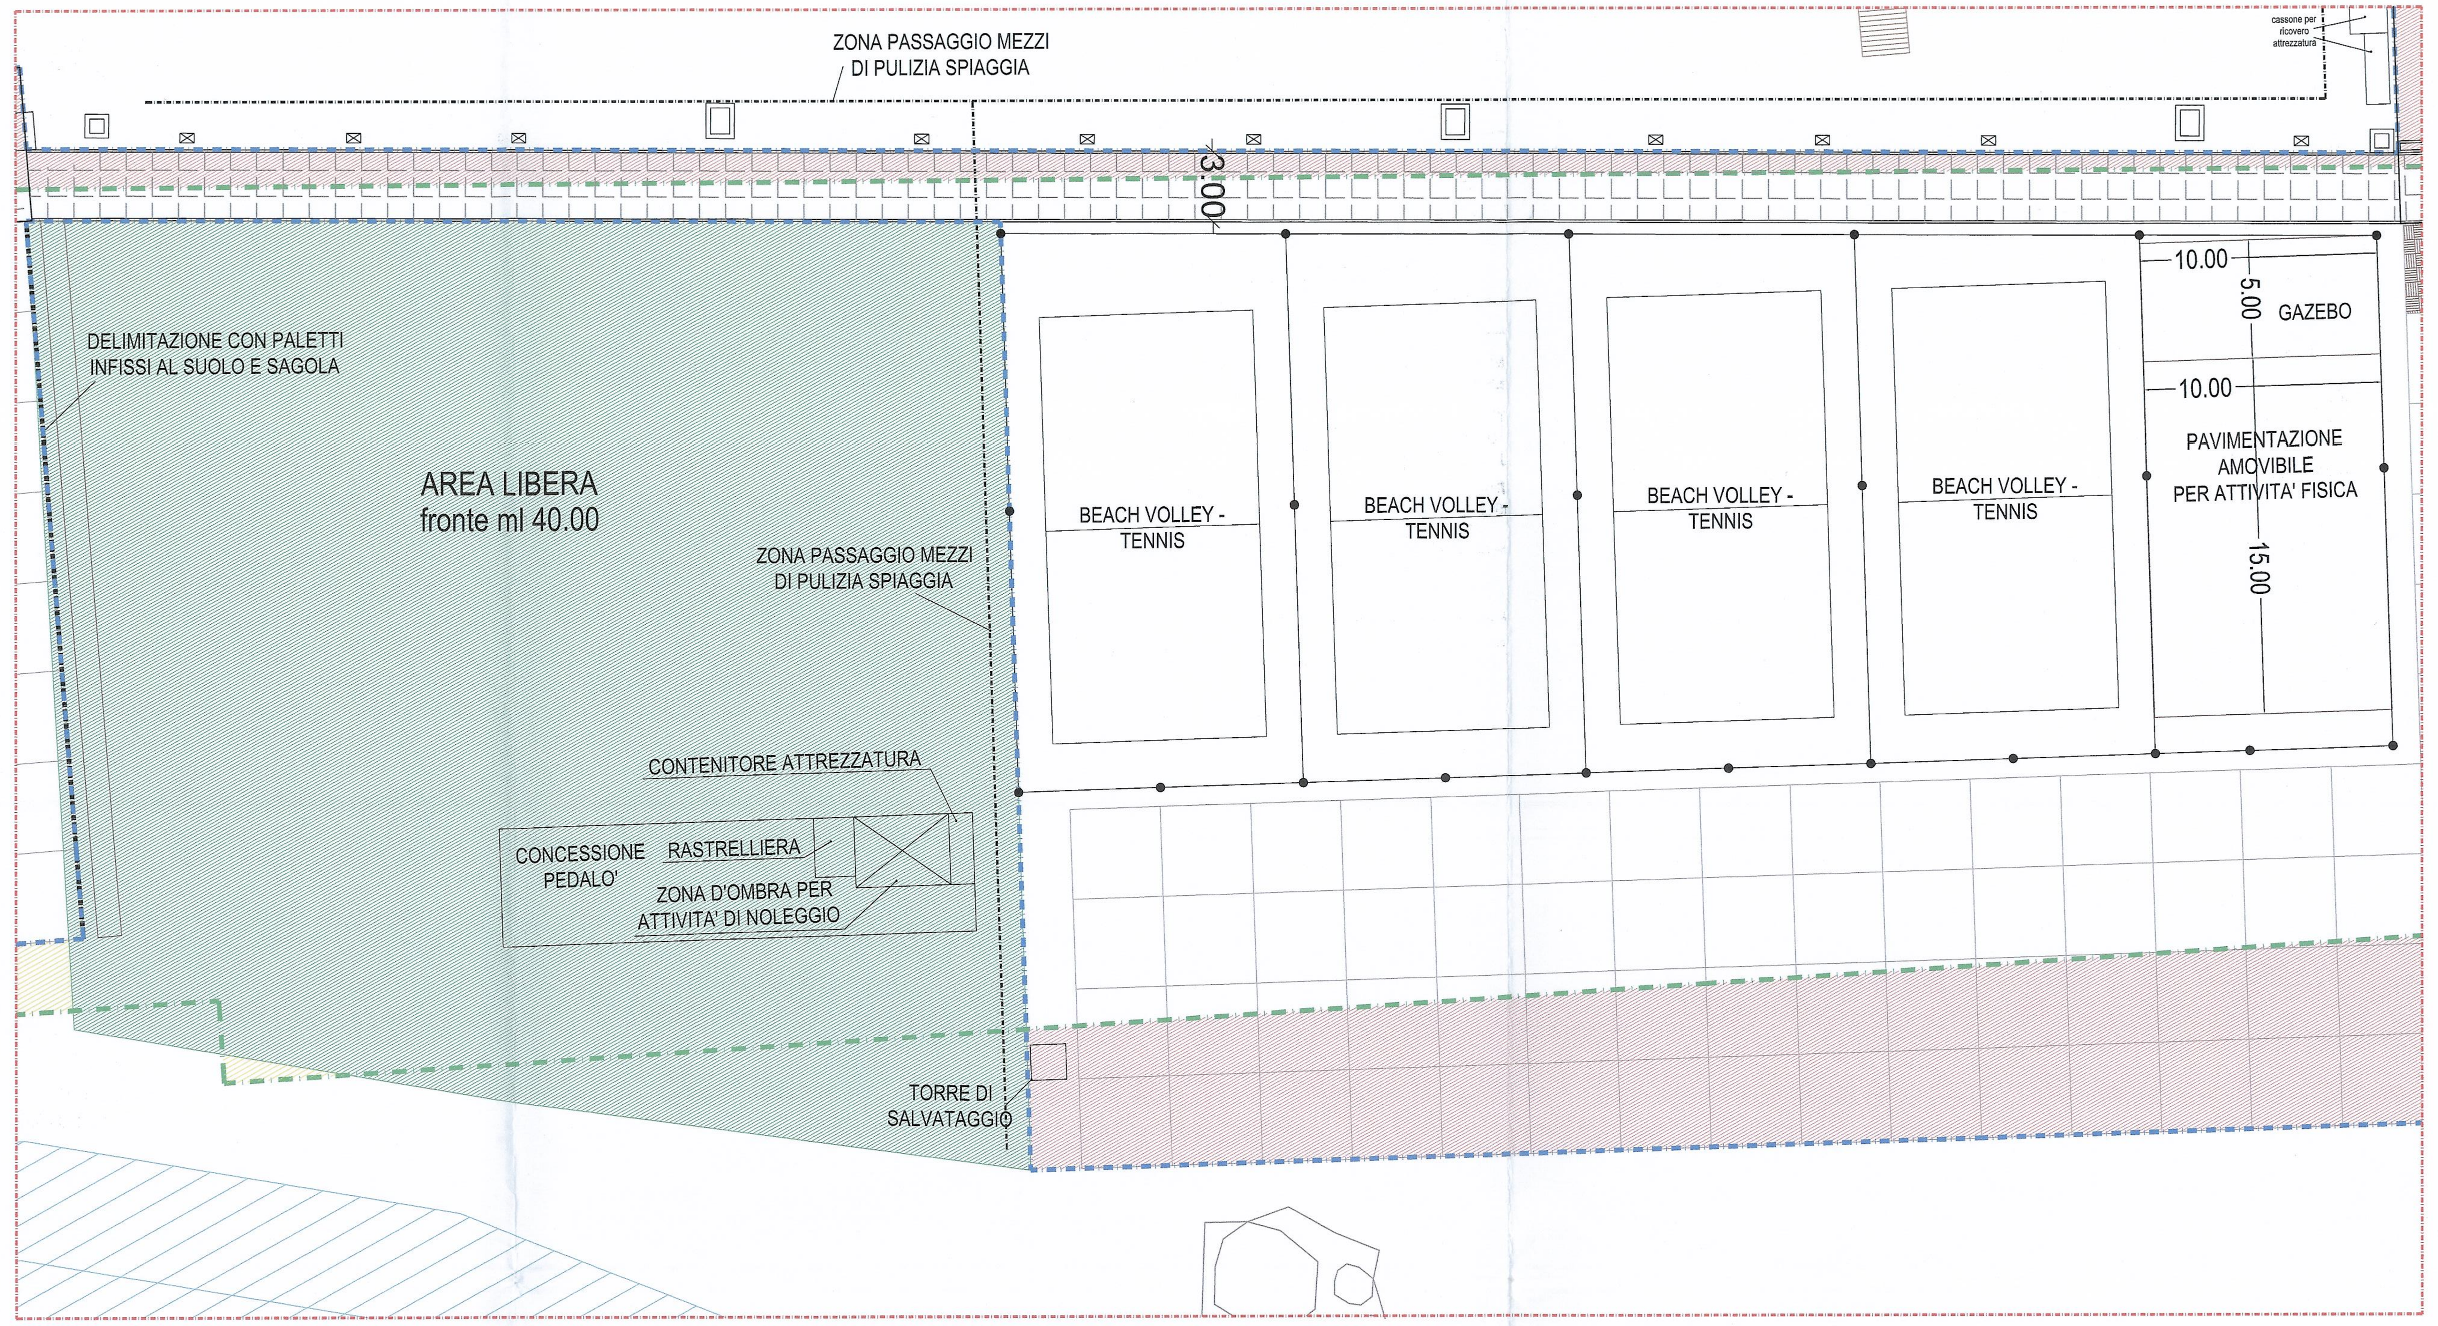

STANDARD SERVIZI

TIPOLOGIA SERVIZIO	S.D.F.	S.D.P.	STANDARD S.D.P.
POSTI ALL'OMBRA	n.929	n.1152	-
di cui posti all'ombra per disabili	n.5	n.4	n.4
WC TOTALI	n.14	n.12	n.6
di cui WC pubblici	n.5	n.5	-
di cui WC per disabili	n.4	n.3	n.1
DOCCE TOTALI	n.38	n.36	n.29
di cui DOCCE pubbliche	n.6	n.6	-
CABINE TOTALI	n.28	n.8	n.6
di cui CABINE disabili	n.3	n.1	n.1
CHIOSCHI	n.1	n.1	-
CONCESSIONI NATANTI	n.1	n.1	-
AREE GIOCO sulla spiaggia	n.3	n.2	-
AREE GIOCO in acqua	mq. 500	mq. 1.000	-
AREE LIBERE	ml. 0	ml. 40,00	-
SUPERFICIE STABILIMENTO	mq. 19.936,69	mq. 21.749,93	-
SUPERFICIE CHIOSCO	mq. 90	mq. 110	-

LEGENDA

	AREA LIBERA	Dc	doccia coperta
	AMPLIAMENTO CONCESSIONE		gruppo da 4 docce
	RIDUZIONE CONCESSIONE		piazzola attrezzata per disabili amovibile a seconda delle esigenze
	AREA IN CONCESSIONE allo Stabilimento Balneare Riviera Levante di Miozzo Stefano (Concessione Demaniale n.70/2006)		fioriere ml 0.8 x ml 0.4
	AREA RICHIESTA dalla Ditta Riviera Levante di Miozzo Stefano con il presente PIANO DI SETTORE		fioriere ml 1.0 x ml 0.4
	AREA IN CONCESSIONE al Chiosco Pellizzon Loris		fioriere ml 1.6 x ml 0.4
	AREA RICHIESTA da Chiosco Pellizzon Loris con il presente PIANO DI SETTORE		fioriere ml 1.0 x ml 1.0
WC	wc		fioriere ml 2.0 x ml 0.5
WCH	wc disabili		fioriere ml 1.5 x ml 1.2
C	cabina		fioriere ml 0.6 x ml 0.4
CH	cabina disabili		porta fioriere con appese vaschette di fiori
M	magazzino	DA	distributore automatico vivande
SD	spogliatoio doccia		

COMUNE DI JESOLO - PIANO DI SETTORE N.28 - scala 1:500

COMUNE DI JESOLO
PROVINCIA DI VENEZIA
REGIONE VENETO

Unità Operativa Pianificazione
COPIA D'UFFICIO

APPROVATO CON DELIBERA DI G.C. N° 165 del 21.06.2011

COMUNE DI JESOLO UFFICIO PROTOCOLLO
19549 07 APR 11
CAT. ...... CL. ...... FASC. ......

Committenti: RIVIERA LEVANTE di Miozzo Stefano
Via B. Diaz n.7 - 30016 Jesolo VE
C.F. MZZ SFN [illegible] C388W - Partita IVA 03170780278

CHIOSCO Pellizzon Loris
Via Crosarona n.4/2 - Noale VE
C.F. PLLLRS65H26F9040 - Partita IVA 02375790272

Intervento: PIANO DI SETTORE n.28

TAVOLA 2.0

Oggetto: SETTORE n.28

Sezione: -
Foglio: 95
Mappali: 70
Subalterni: -

Tavola: PLANIMETRIA PIANO DI SETTORE	STATO DI PROGETTO	Redatto da: PZZ_A	Archivio: 0904A_02_03/04_05_E_PDS_(SDFSDP) Data: 11 giugno 2009	Scala: 1:200
Revisione: PLANIMETRIA PIANO DI SETTORE	STATO DI PROGETTO	Redatto da: PZZ_A	Archivio: 0904A_MZZ_E_UE_C2.0B Data: 18 maggio 2010	Scala: 1:500
Revisione: PLANIMETRIA PIANO DI SETTORE	STATO DI PROGETTO	Redatto da: PZZ_A	Archivio: 0904A_MZZ_E_UE_C2.0D Data: 22 marzo 2011	Scala: varie

TIMBRO E FIRMA DEL PROFESSIONISTA:

ORDINE DEGLI ARCHITETTI PIANIFICATORI PAESAGGISTI E CONSERVATORI DELLA PROVINCIA DI VENEZIA
SEZIONE A ARCHITETTO
ALESSIA PIZZIOL N° 3041

Lacus

Associazione Professionale - Architetto Alessia Pizziol - Ingegnere Iunior Francesco Talon
Via Julia n.71/5 - 30013 Cavallino-Treporti VE tel. 041.5301780 - fax 041.5302745 e-mail: info@lacus.eu P.iva 03897980276