



Committente:
SECIS srl
Via Canalcamo, 35 - 30016 Jesolo - (VE)

Progettista:
ARCHITETTO
Giuseppe ZORZENONI
progest
studio
Via XIII Martiri 3/2 - 30027
San Dona di Piave - (VE)
TEL. e FAX:0421 55341-338722
zenzenonig@studiodiprogest.it



data GIUGNO 2014

Cd. Preamb. 2014 - Mag.2014 - G. 13 - art.282004 - 76 - C.7 - Preambolo - L.13/89 art. 89/10

E' VIETATA LA RIPRODUZIONE E LA CONSEGNA A TERZI DEL PRESENTE DISEGNO SENZA AUTORIZZAZIONE SCRITTA


PLANIMETRIA CON INDICAZIONI PERCORSI

SCALA 1:500

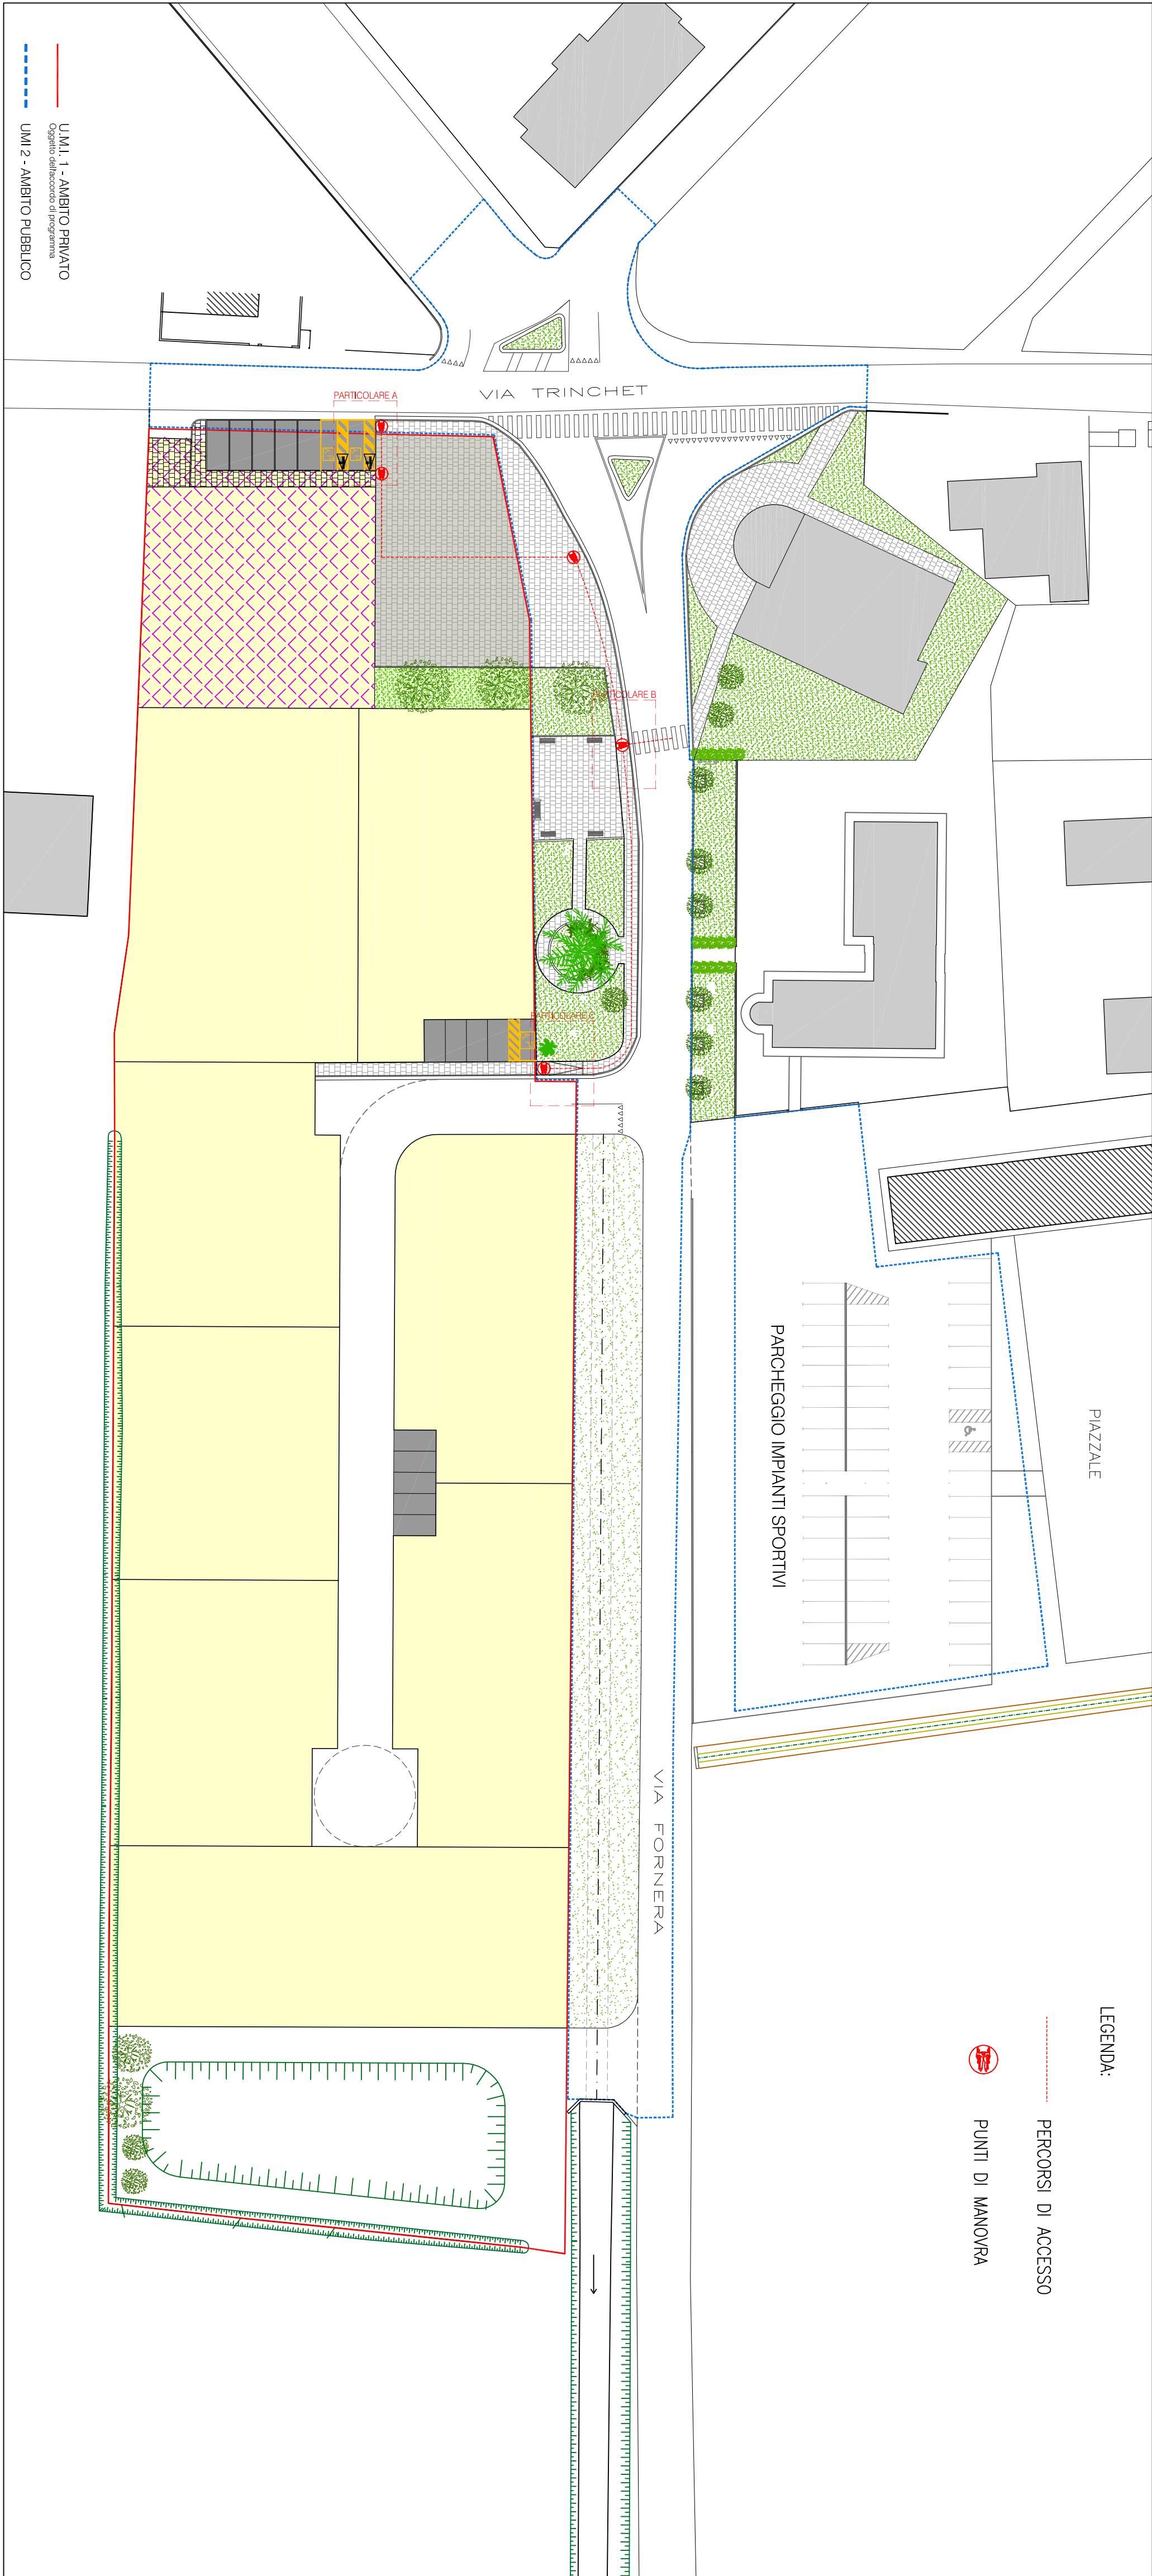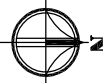


PARTICOLARE A - accesso alla nuova piazza

SCALA 1:50

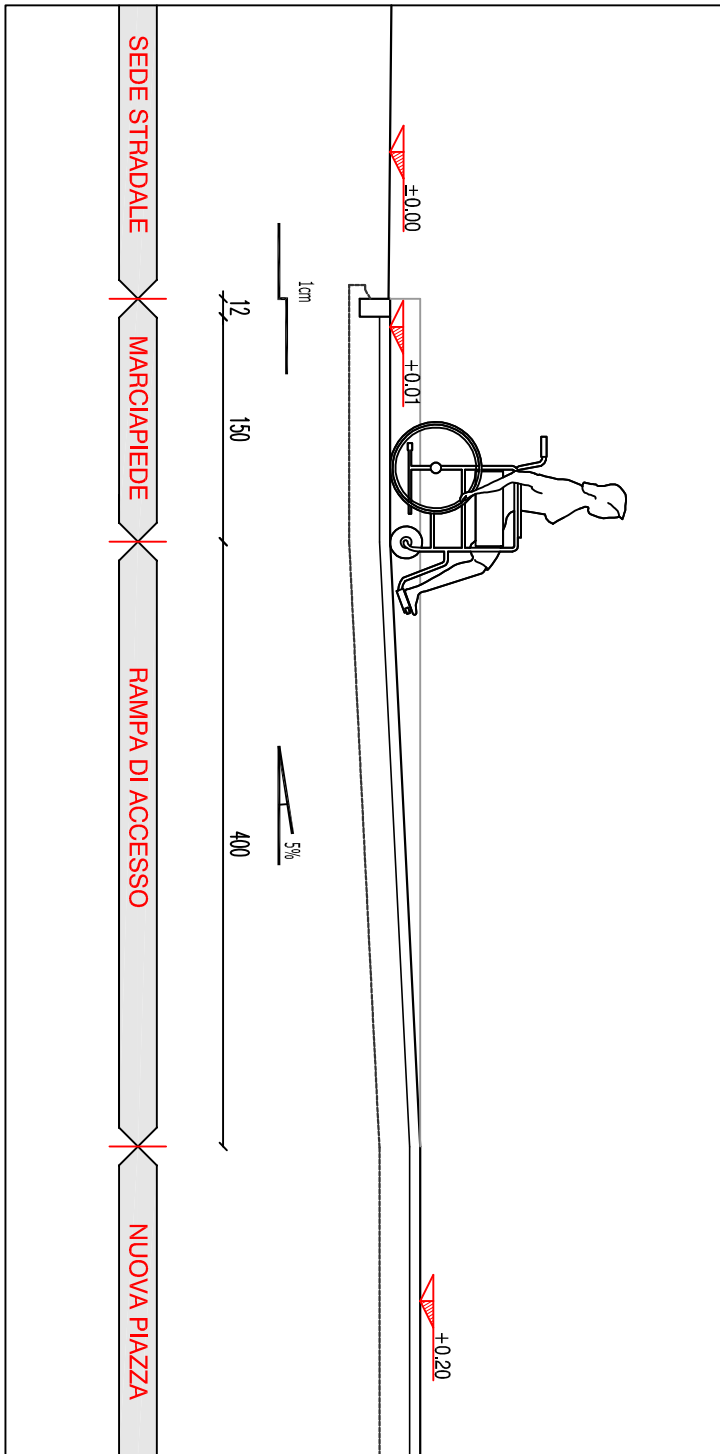

PARTICOLARE B - abbassamento per attraversamento pedonale

SCALA 1:50

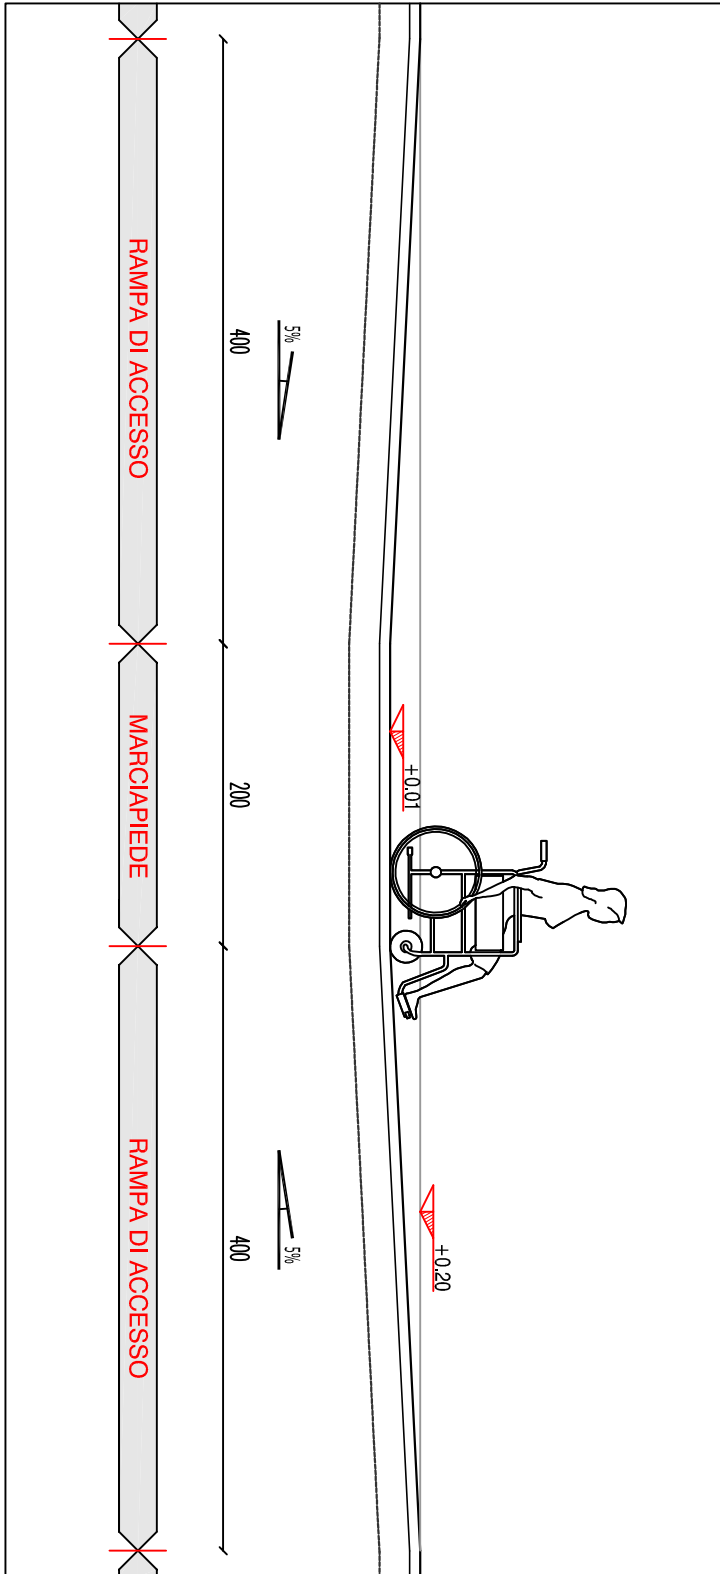

PARTICOLARE C - raccordo con nuovo marciapiede lottizzazione

SCALA 1:50

