LEGENDA

- RETE DI ALIMENTAZIONE IN MPA TC COLORATO
- MATERIPIPER IN BLOCCHI DI CEMENTO AUTOBLOCCANTI
- GRIGLI ORNAMENTALI
- PAVIMENTAZIONE IN AUTOBLOCCANTI FANGO
- LINEA ACQUE BIANCHE
- POZZETTI LINEA ACQUE BIANCHE
- POZZETTI RACCORDO ACQUE BIANCHE
- POZZETTI RACCOLTA CHIUSTRE ACQUE BIANCHE
- LINEA ACQUE NERE
- POZZETTI LINEA ACQUE NERE
- POZZETTI RACCORDO ACQUE NERE

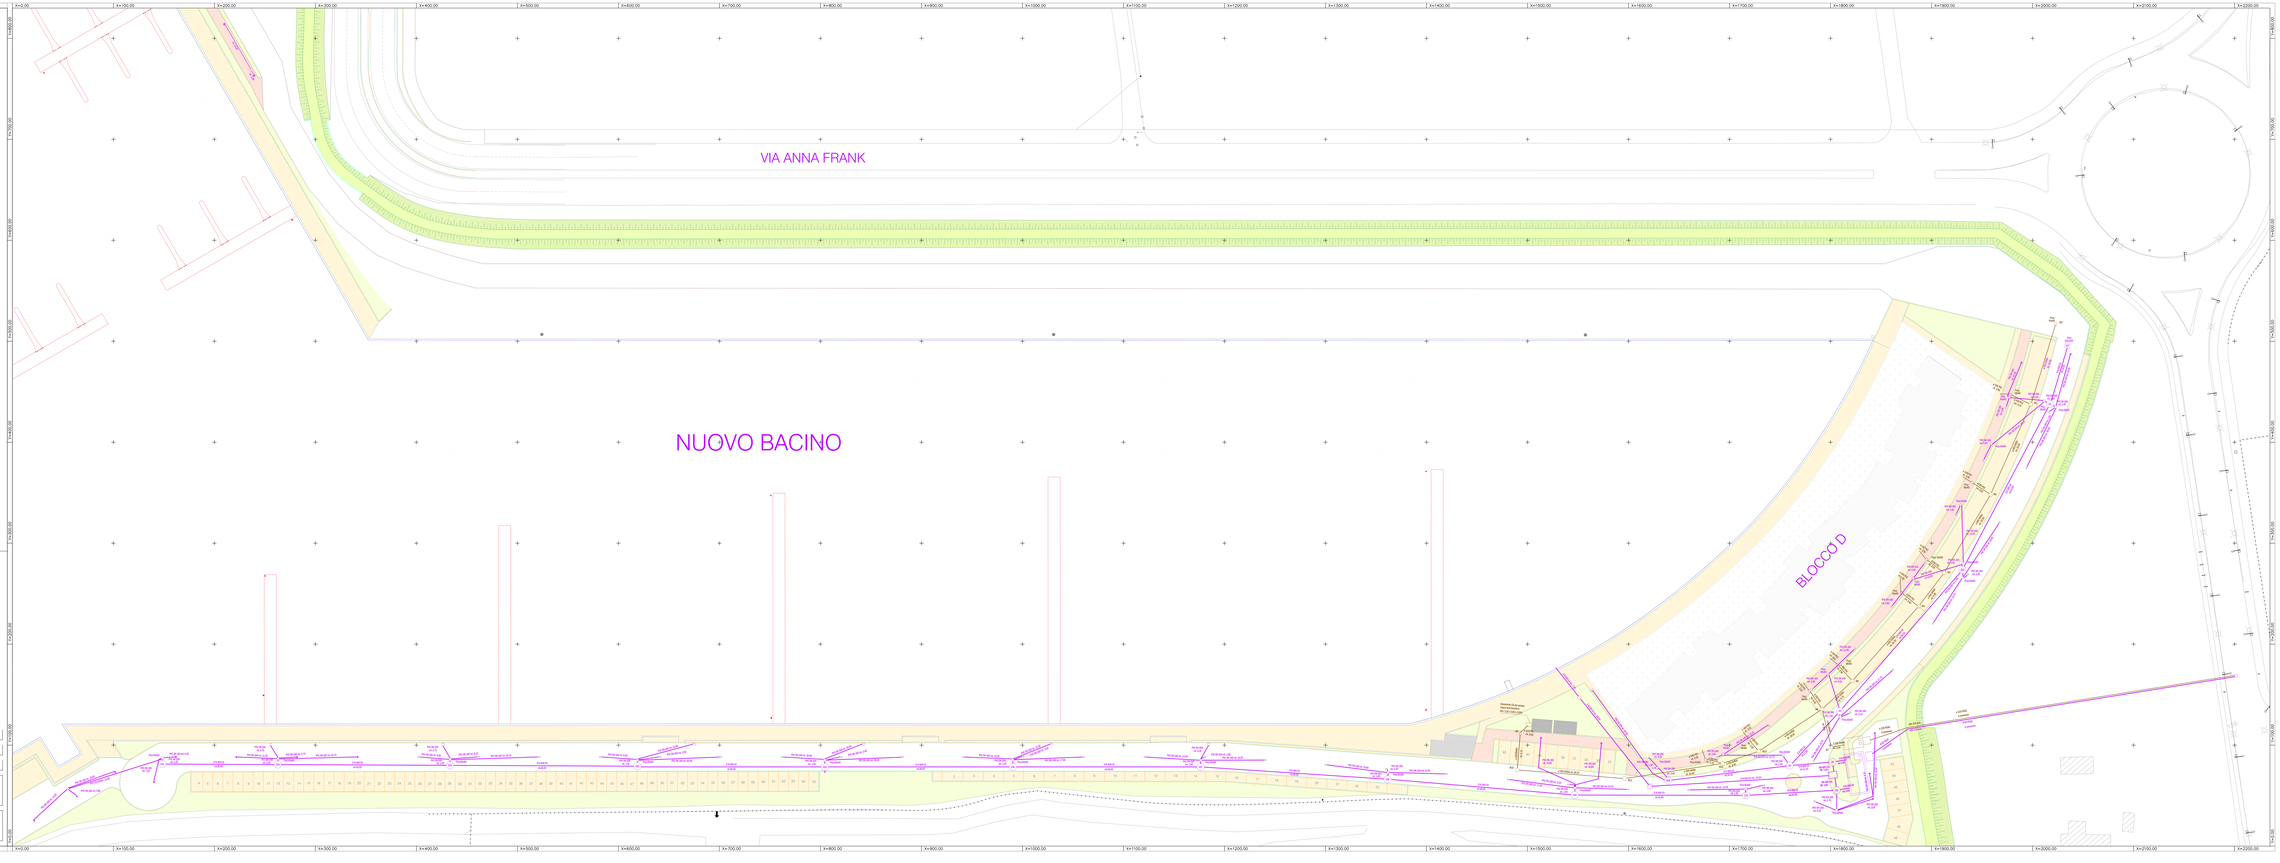

COMUNE DI JESOLO

PERMESSO DI COSTRUIRE

PROGETTO: PORTO TURISTICO PER LA NAUTICA DA DIPORTO
OPERE DI URBANIZZAZIONE INTERNE
SISTEMAZIONE DELLE AREE SCOPERTE

OGGETTO: SCHEMA FOGNARIO
REALIZZATO

COMMITTENTE: FARO IMMOBILIARE S.P.A.

7B

Ingegnere Antonio Pasian
- Via G. Bugatti,40 - 30016 JESOLO (VE) -
- Tel. 0421 / 371 - Fax 0421 / 1840 - Cell. 335 / 6555 -
- E-mail studio@studiopingiada.191.it -