




Estratto da P.R.G. vigente - scala 1:2000




Settore 18 - oggetto d'intervento

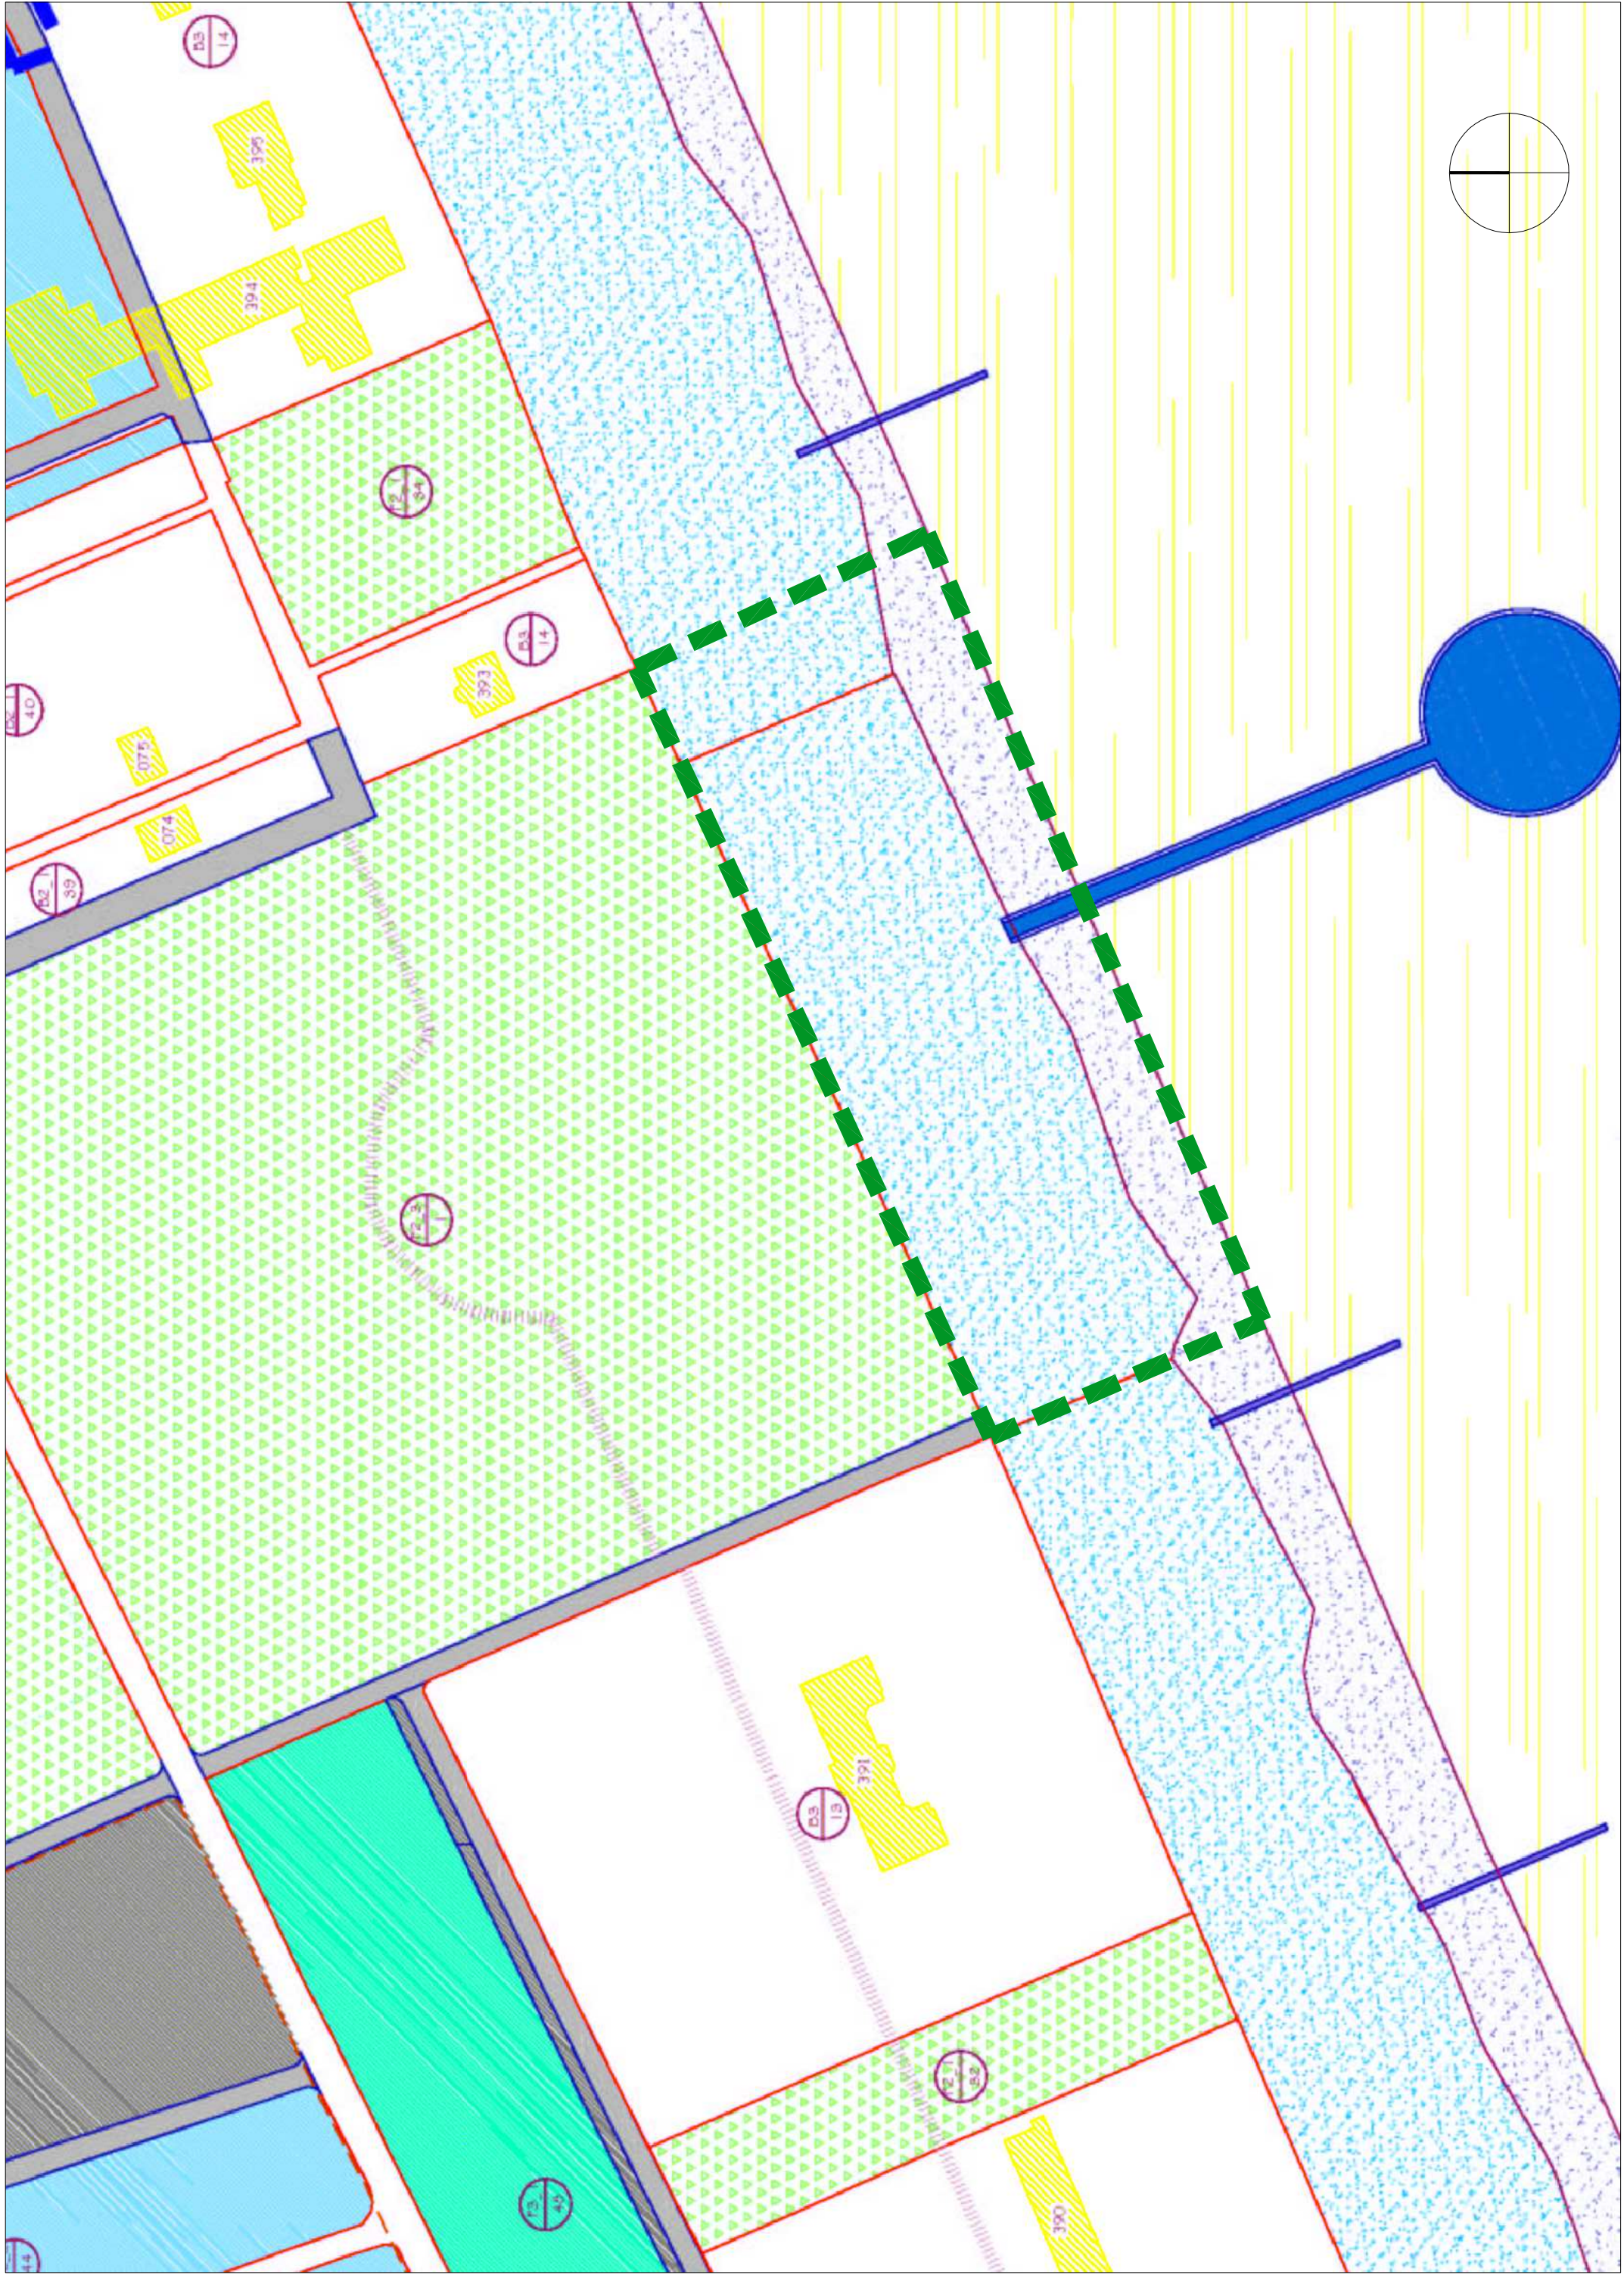

Estratto di mappa - foglio 103 mappali 137-204-205-206-207-361-362 - scala 1:1000



Settore 18 - oggetto d'intervento

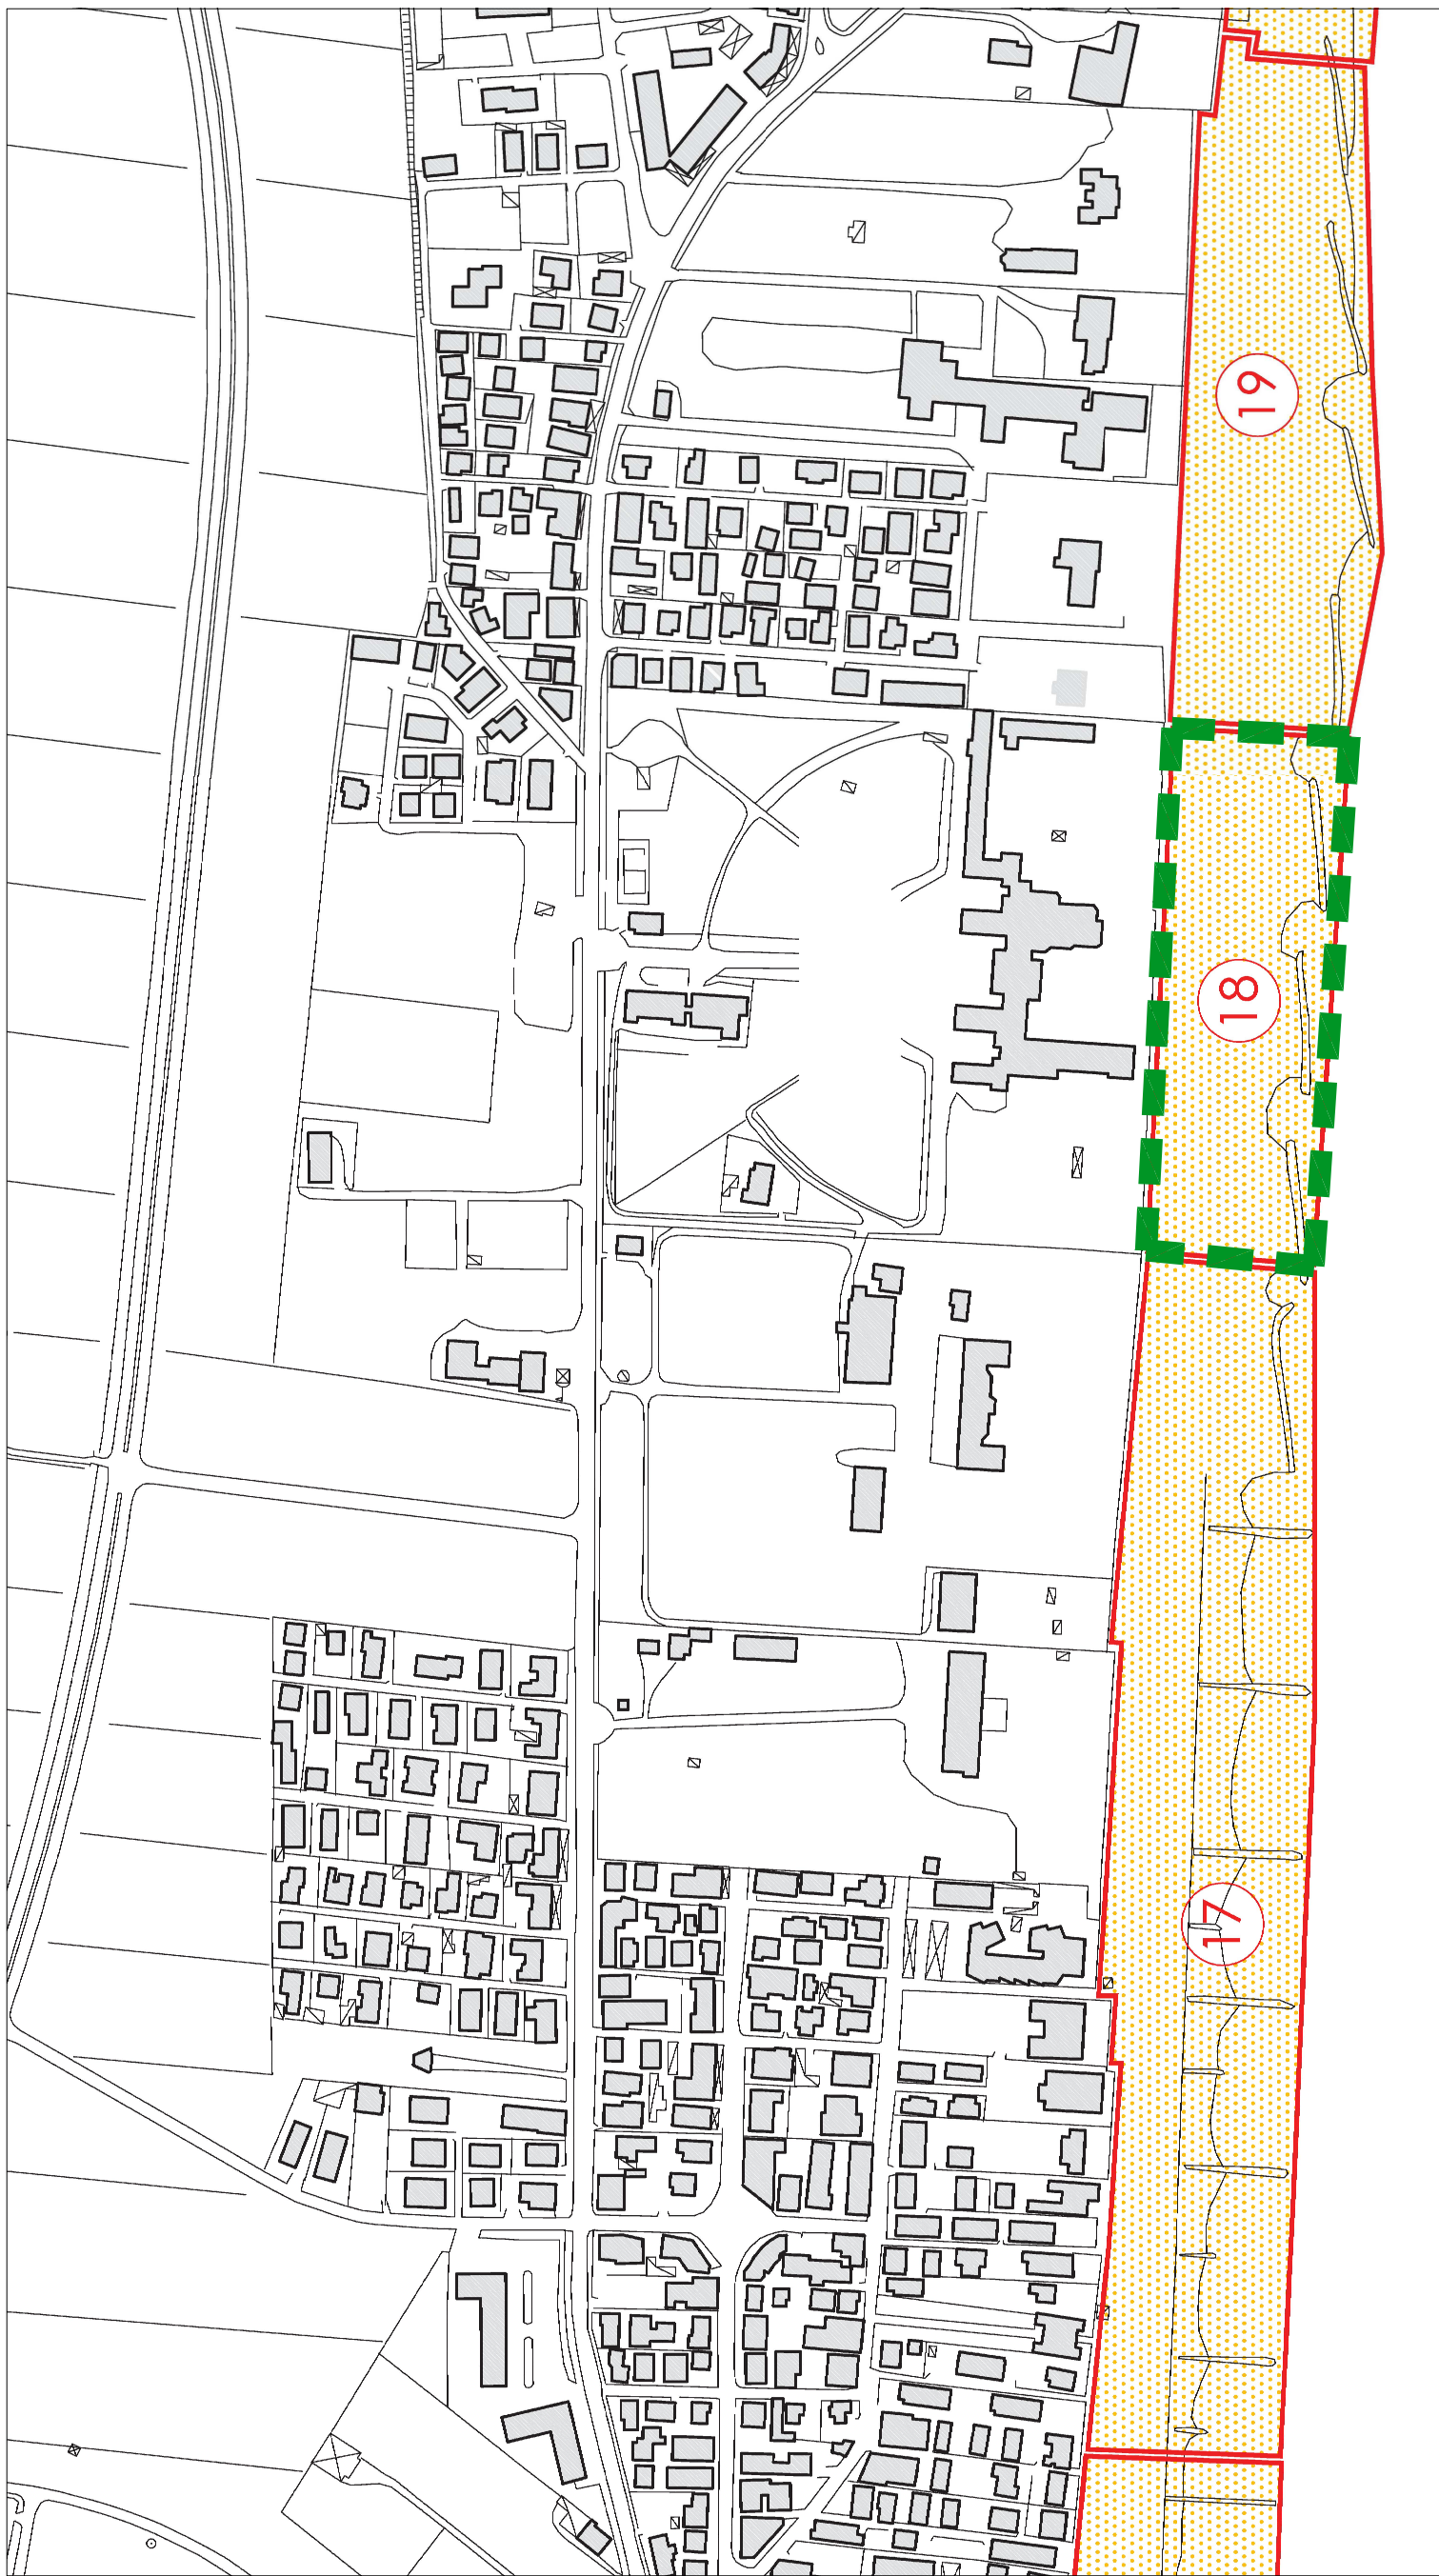

Estratto da Piano Particolareggiato Arenile - scala 1:4000



Settore 18 - oggetto d'intervento



Estratto dal Piano Particolareggiato dell'arenile - elaborato settore 18 - scala 1:500



Settore 18 - oggetto d'intervento

Provincia di
VENEZIA

Comune di
JESOLO



REGIONE DEL VENETO
AZIENDA UNITÀ LOCALE SOCIO SANITARIA N. 10
"VENETO ORIENTALE"

Sede:
Piazza De Gasperi, n.5 - 30027 San Donà di Piave (VE) Codice fiscale e Partita I.V.A.: 02799490277

ESECUZIONE DEL PIANO DI SETTORE N. 18 IN ADEGUAMENTO AL PIANO
PARTICOLAREGGIATO DELL'ARENILE

JESOLO - SETTORE 18 ARENILE

FOGLIO N. 103 MAPPALI 137-204-205-206-207-361-362

DITTA:
AZIENDA U.S.S.L. N. 10
"VENETO ORIENTALE"
Via Garibaldi, 20 - 30027 San Donà di Piave - (VE) -
P.I. 107799490277

Legale rappresentante:
BRAMEZZA CARLO

Direttore Tecnico U.O.C.:

Ing. CASAGRANDE PETER

**ARCHITETTONICO
DEFINITIVO**

01 A

Estratti di mappa, da P.R.G. e da P.P. Arenile

scale varie

I PROGETTISTI
Dott. Arch. Francesco Calini
P. Ing. Marco Callegari
I COLLABORATORI
Geom. Andrea Pissolato

CODICE ELABORATO

ASL 0936 D AE C01A 00

ARCHIVIO

177

REV.	DESCRIZIONE	FORE	DATA	REDAZIONE	VERIFICATO	APPROVATO	POSIZIONE
0	EMISSIONE		FEBBRE 2014	PST	CSN	CSN	
1							
2							

file: ASL_0936_D_AE_C01A.jpg

TECHNE PROGETTI Ingegneria ed architettura

dott. Ing. Luca Bergamo - dott. arch. Francesco Calini - geom. Giovanna Camilli - geom. Andrea Pissolato

Via Garibaldi 20 - 30027 San Donà di Piave (VE) - tel. +39 0421 222551 - fax +39 0421 229862

http://www.techneprogetti.com - e-mail: info@techneprogetti.com

Il presente elaborato è il risultato progettuale del professionista sopra scritto che ne versa la riproduzione e la modificazione senza autorizzazione

progetto

