

Tavola	a2.12.01
<hr/>	
Elaborato	Planivolumetria indicativa del macrolotto
<hr/>	
Data	31 Marzo 2014
Scala	1:500

Ditta  
INVESTCASE s.r.l.  
c.f. 03668330271  
via Como 1, 30027 San Donà di Piave (VE)

Oggetto  
VARIANTE AL P.di L. "BASSO SILE"  
(n.13 del 08.02.2007) riguardante la creazione di un macrolotto per accorpamento dei lotti 17, 23, 24


Area di intervento  
Comune di Jesolo, lotti 17,23,24, lottizzazione "Basso Sile", angolo via Marzenego, via Reghena

Dati catastali  
Comune di Jesolo  
Fg. 52, mapp. 1263, 1264, 1265, 1266, 1267, 1268, 1269, 1270, 1271, 1272, 1273



Planimetria di riferimento

- [Dashed blue line] Area di intervento P. di L.
- [Red line] Lotti oggetto di variante (17,23,24)
- [Green line] Vincolo ambientale

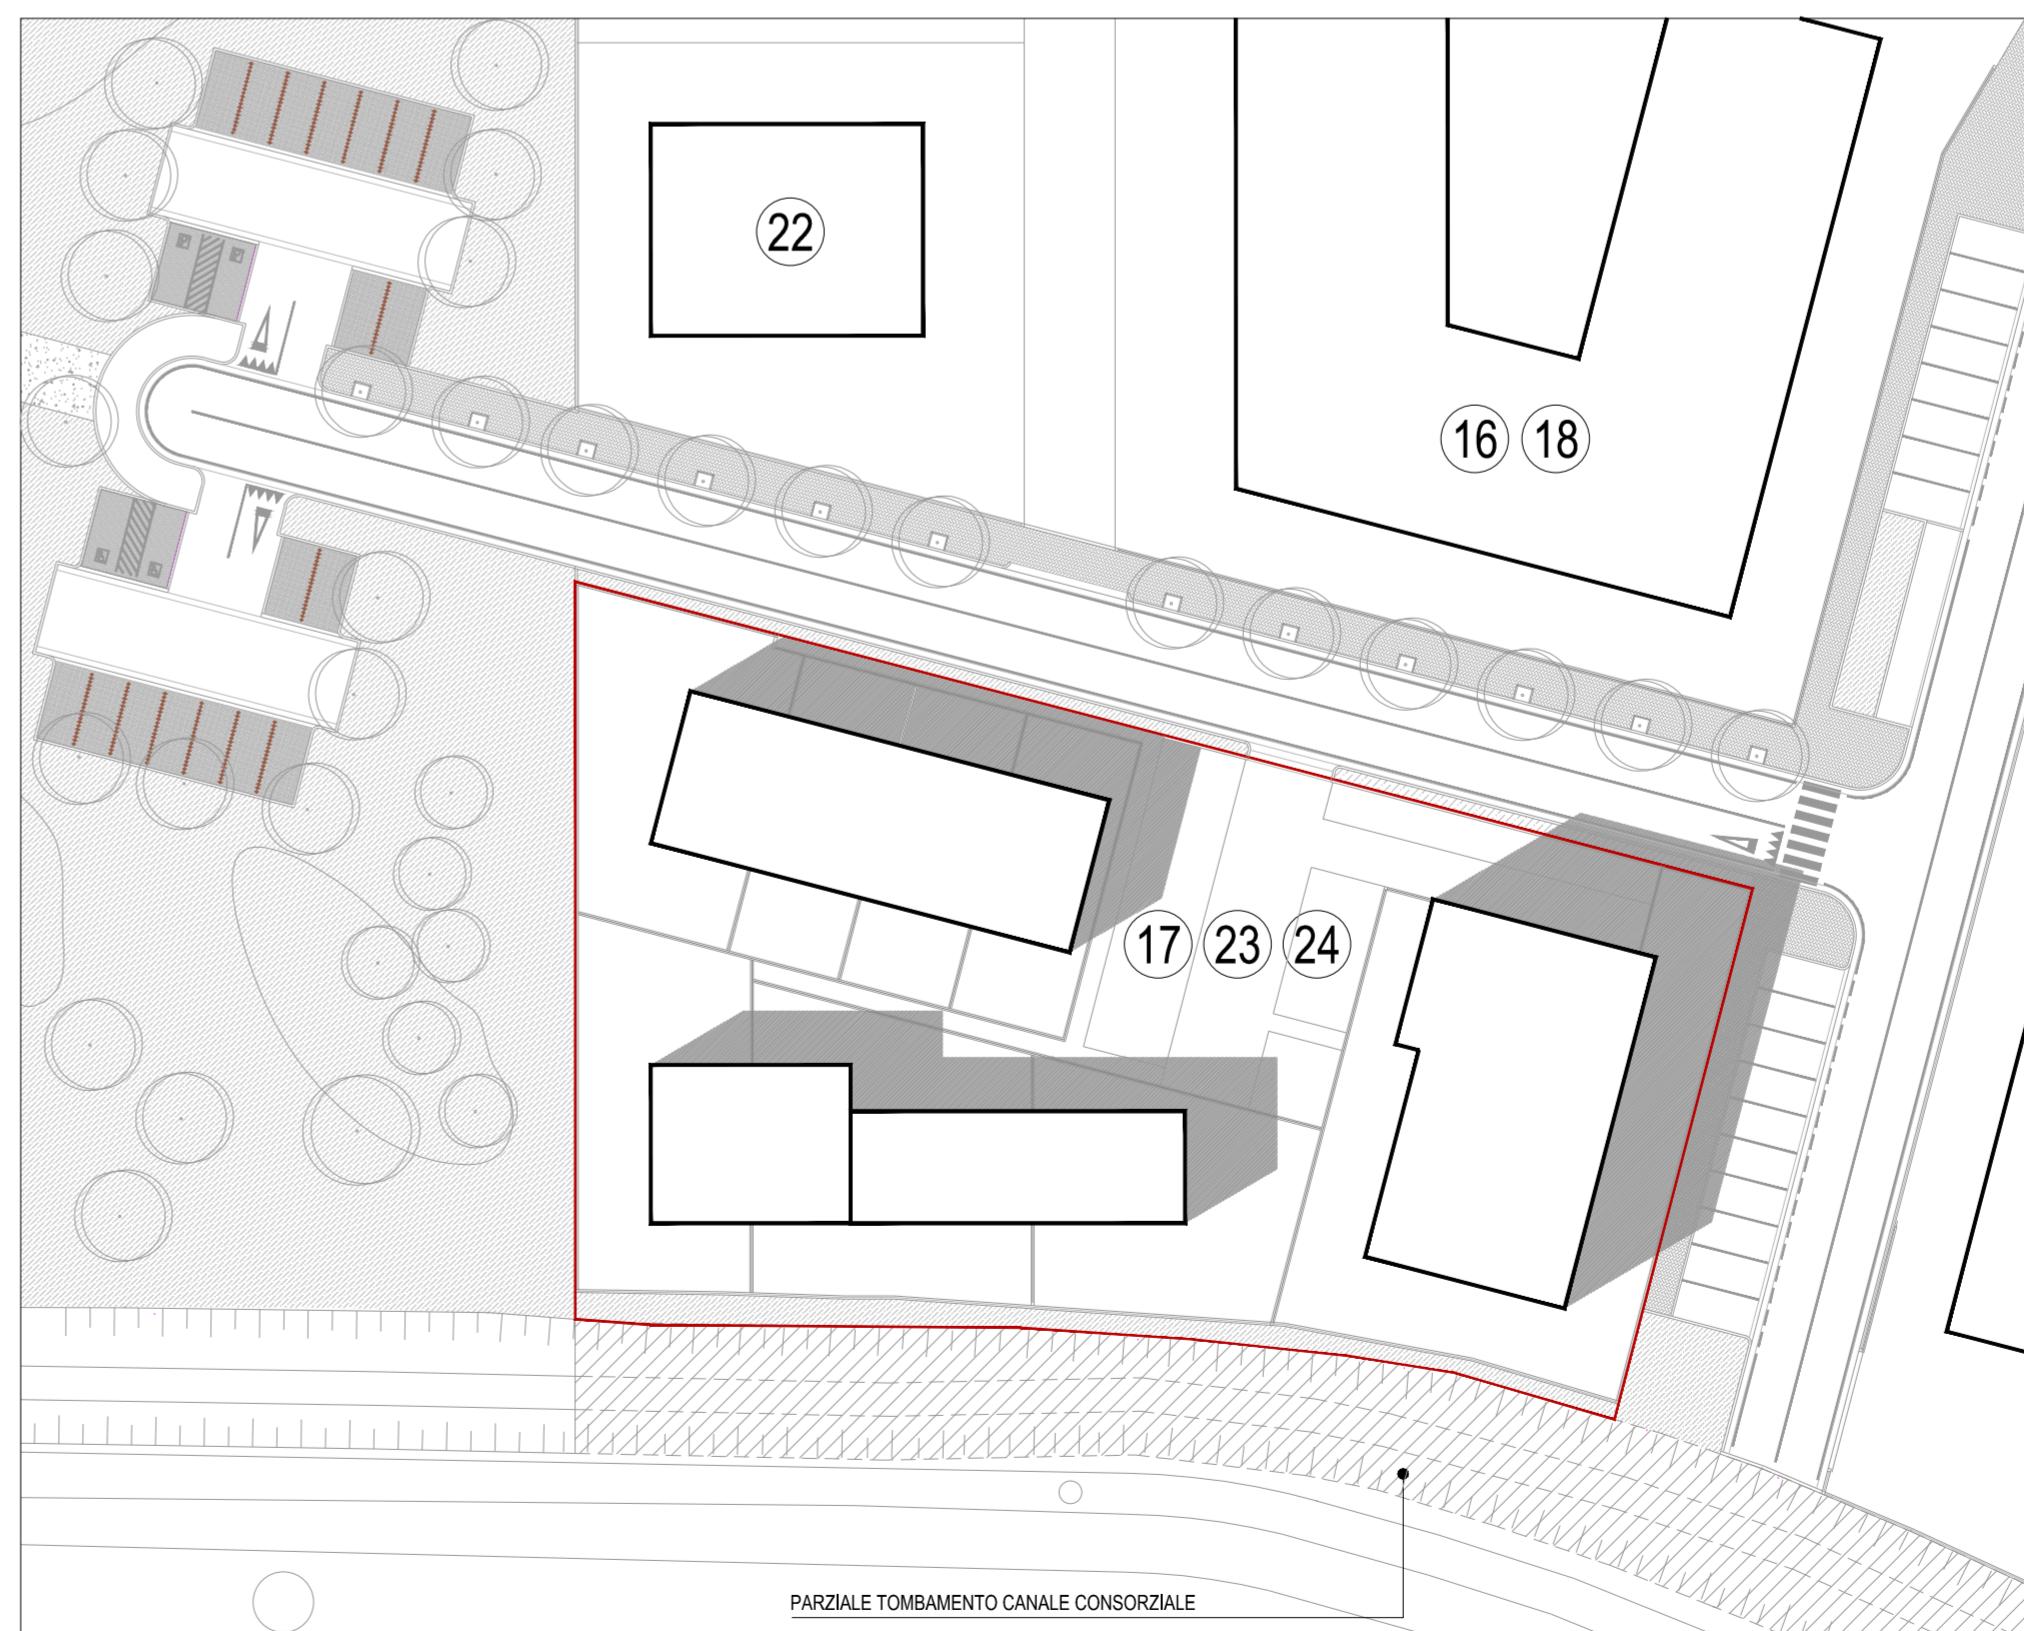

Planimetria quotata stato di variante