


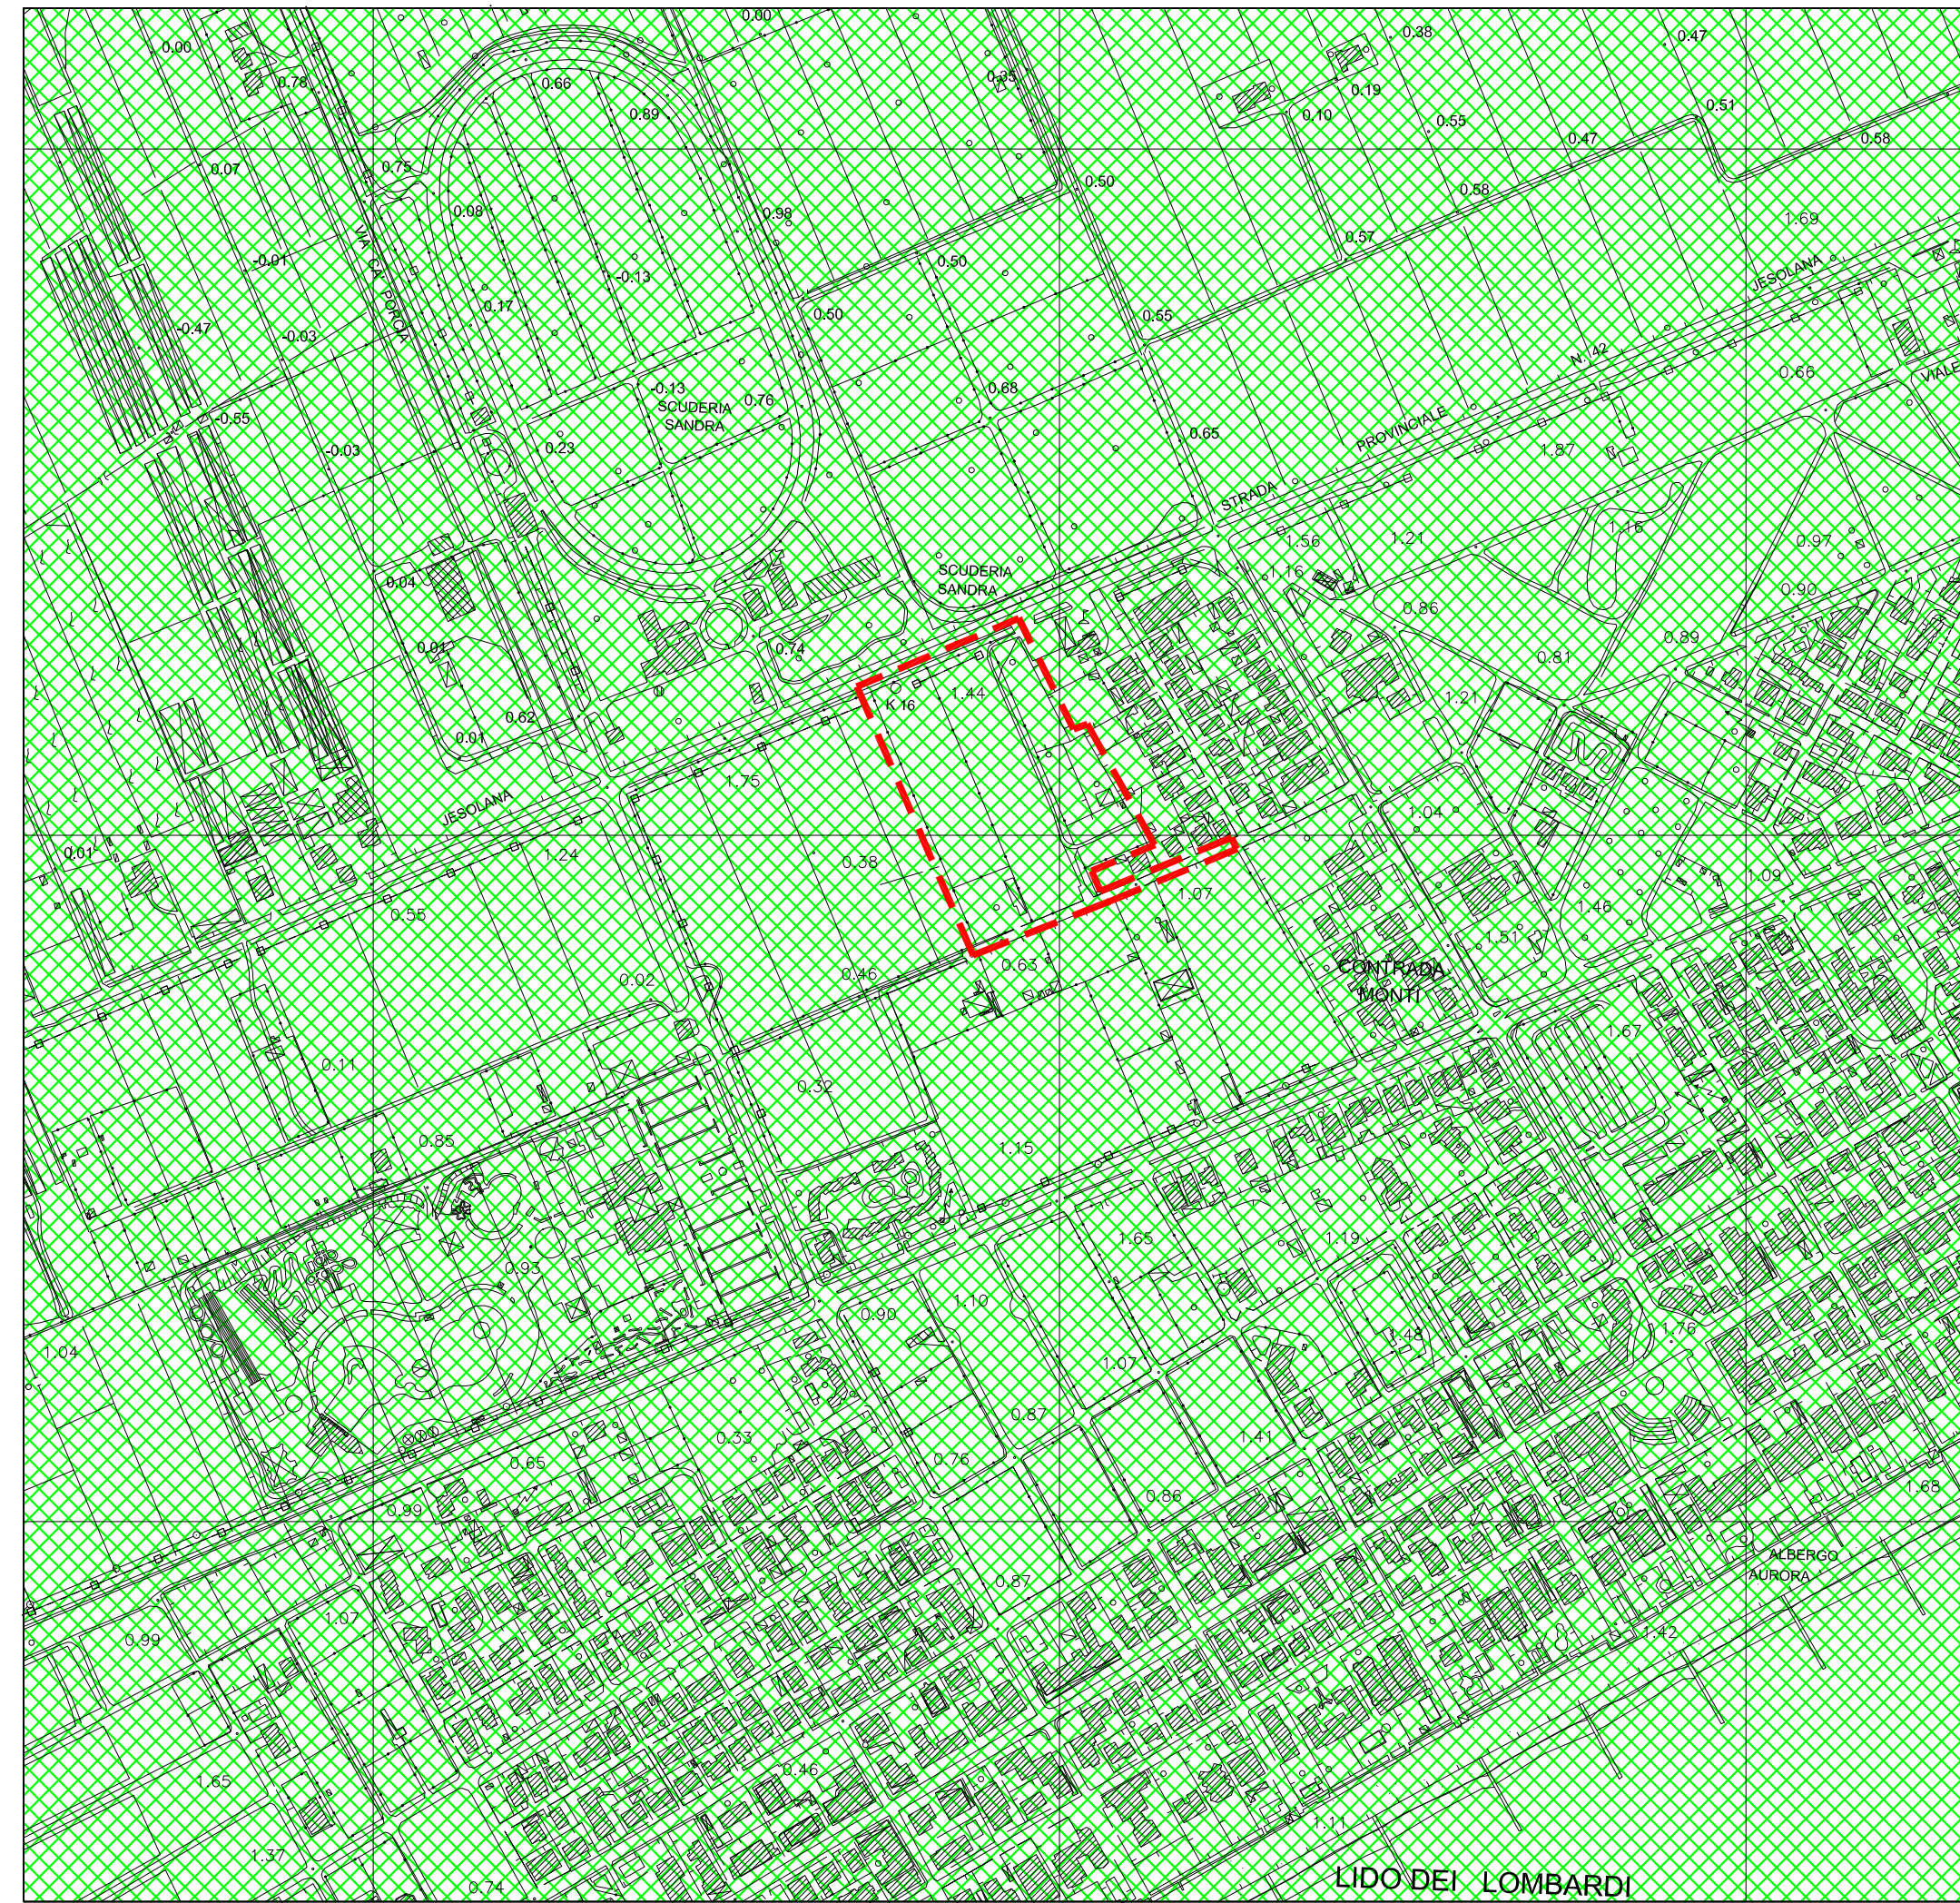


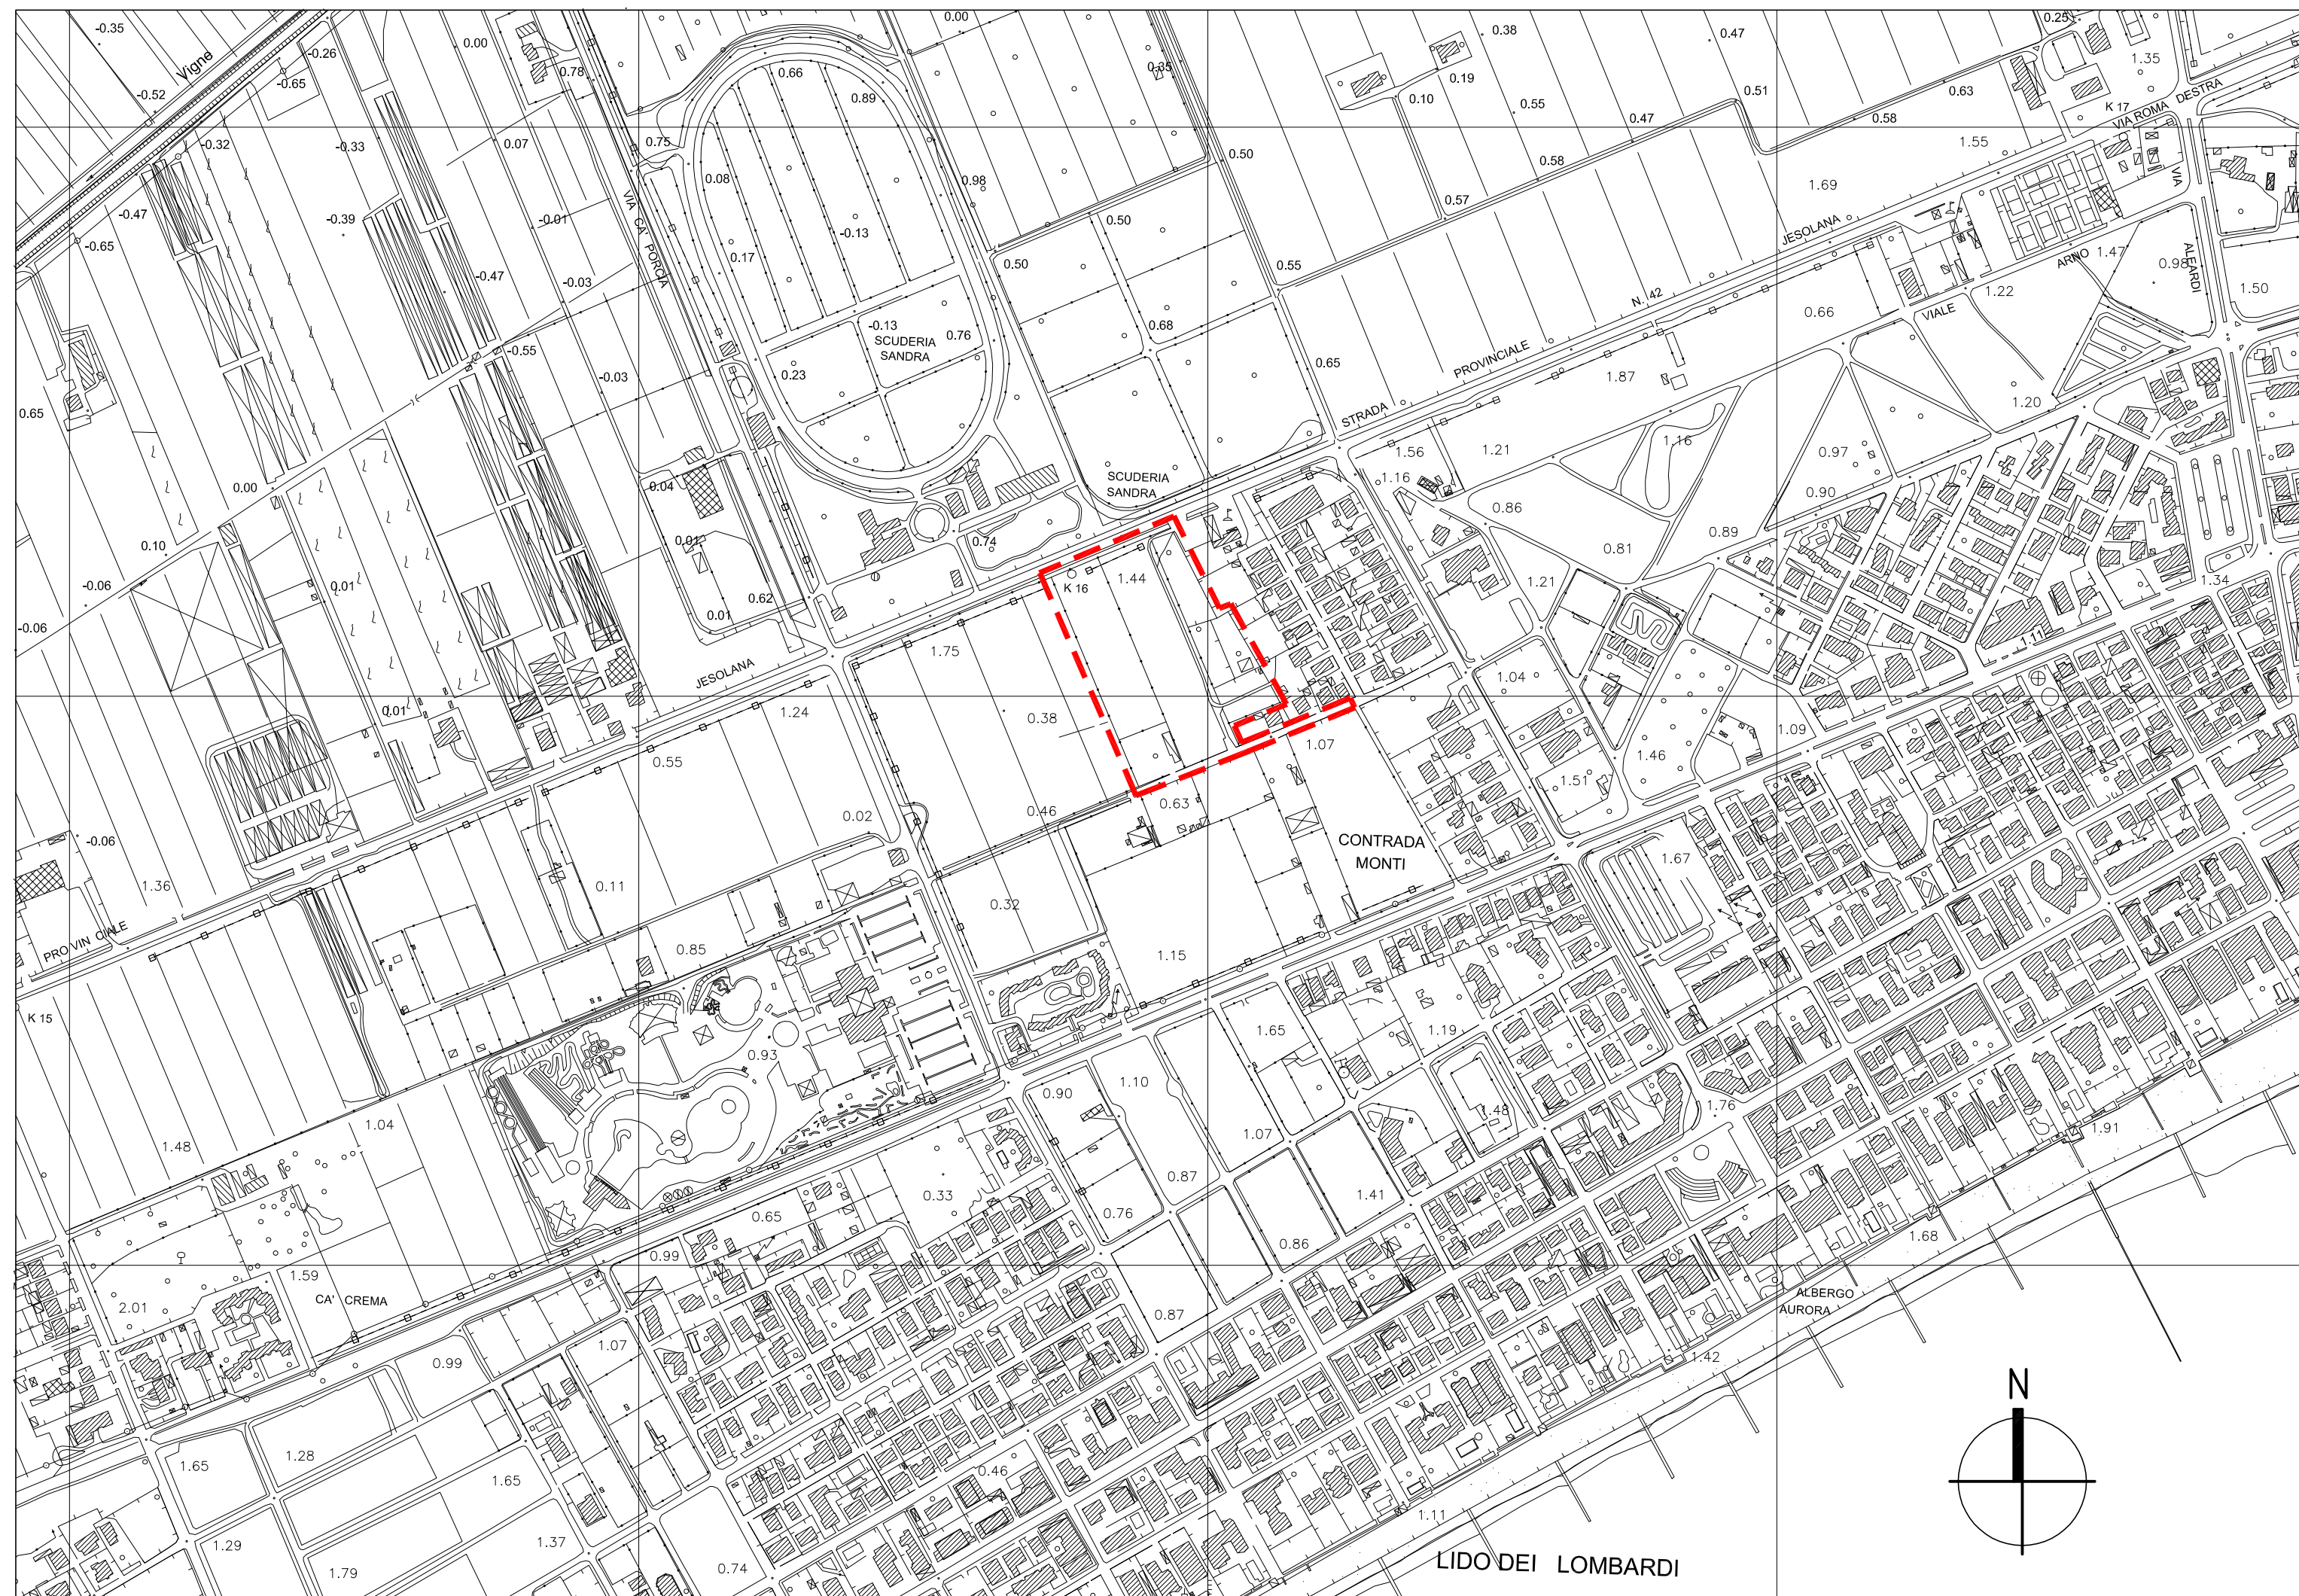

LEGENDA

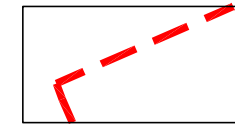

PERIMETRO AREA DI INTERVENTO DEL P.U.A.

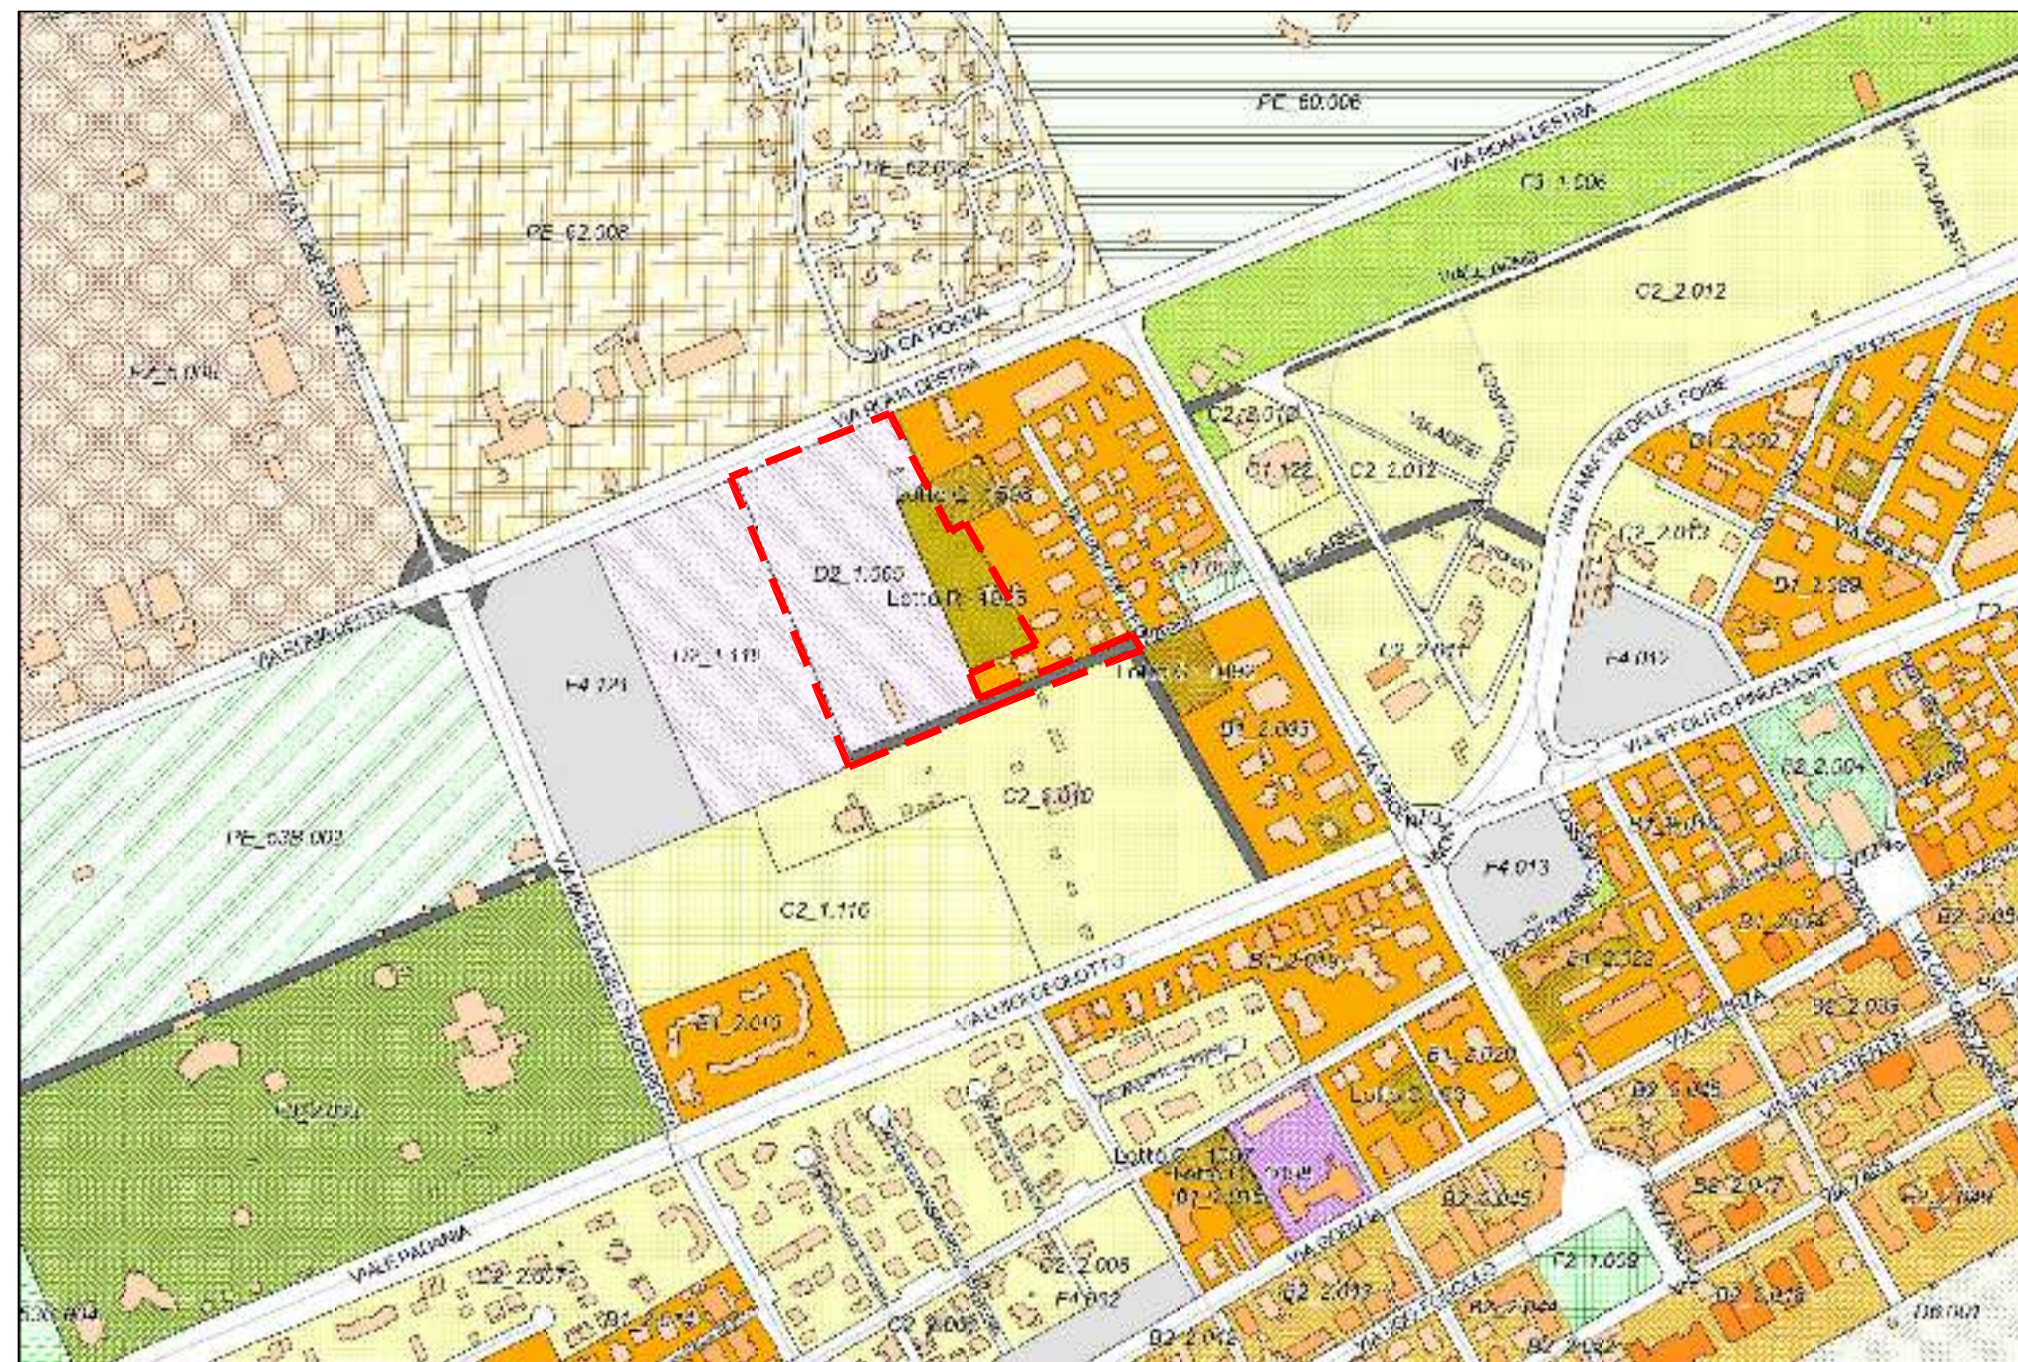

valentino gerotto giovanni nardini architetti jessolo ve via c.battisti,31 tel/fax 0421-350545 r.a. studio@gerottonardini.191.it					
la committenza Alf' s.p.a. Marchetti Marco e Bruno			dei catastali COMUNE DI JESOLO FG. 74 MAPP. vedi relazione		
titolo Piano Urbanistico Attattivo di un area posta tra via Roma Destra e via Leopardi in località Lido di Jesolo Progetto delle opere di urbanizzazione			data scala 1:5000/1:2000		
oggetto Estratto di mappa, estratto del C.T.R., estratto del P.R.G. vigente, vincolo P.A.I.			tavola 01		
la committenza		il progettista			
redatto Arch. I. Visentin		controllato Arch. G. Nardini		approvato Arch. G. Nardini	
Il presente disegno è di proprietà dello Studio Associato Gerotto e Nardini Architetti - i diritti saranno tutelati a Norma di Legge					