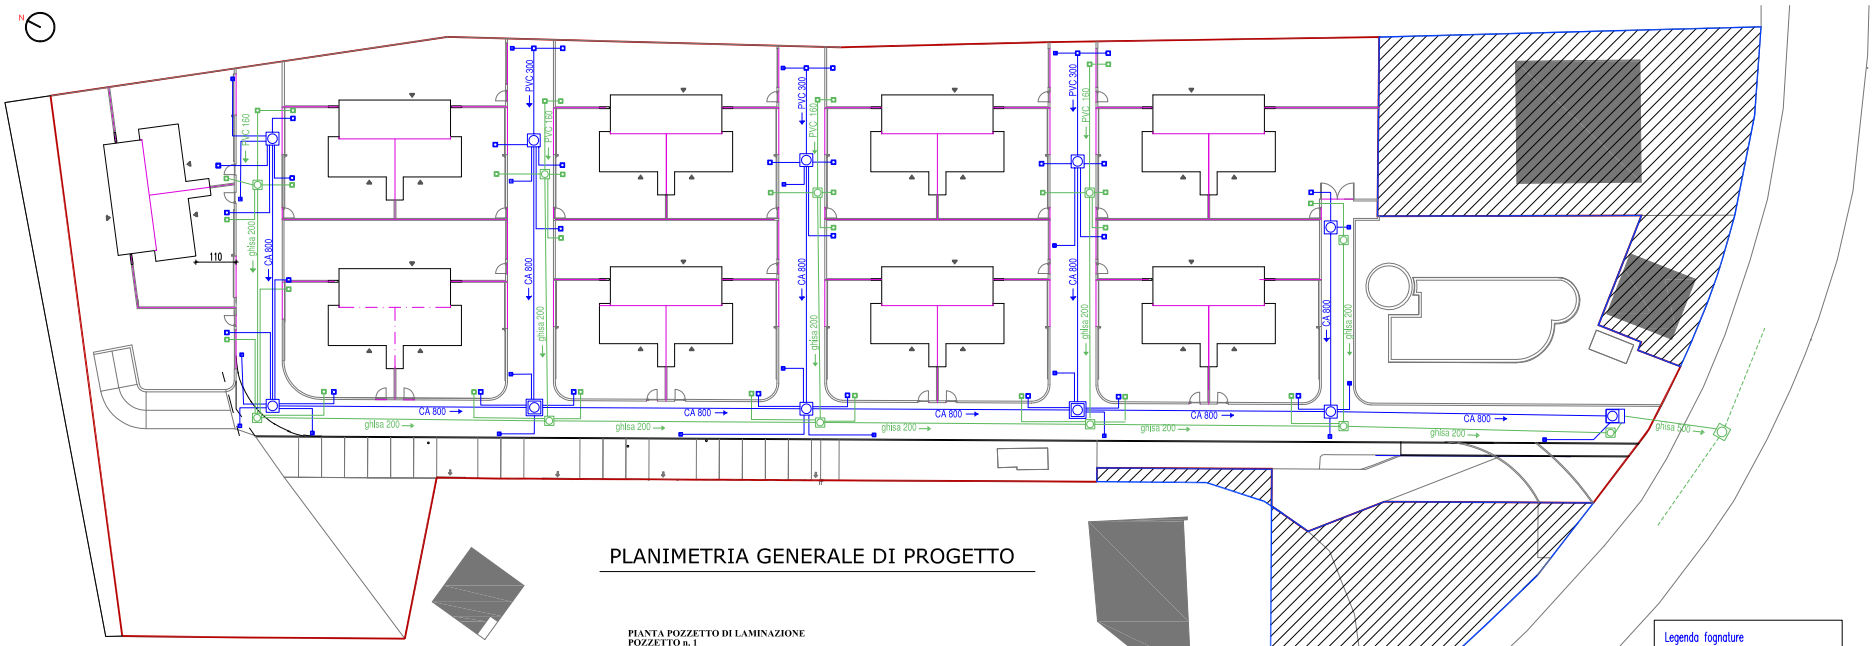

PLANIMETRIA GENERALE DI PROGETTO

PIANTA POZZETTO CON BOCCA TARATA - n. 3-5

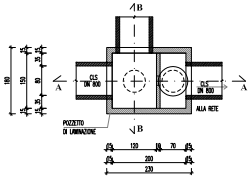

SEZIONE B-B

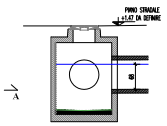

PIANTA POZZETTO DI LAMINAZIONE POZZETTO n. 1

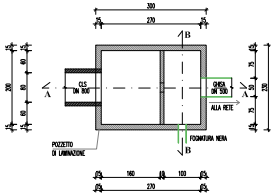

SEZIONE B-B

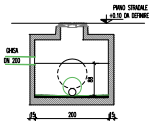

SEZIONE A-A

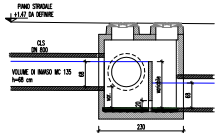

SEZIONE A-A

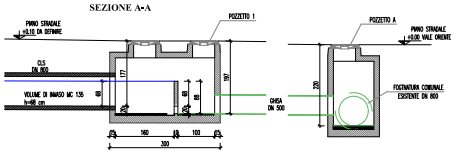

TABELLA RIASSUNTIVA DIMENSIONAMENTO INVASO

	Superficie		Volume
SUPERFICIE TOTALE LOTTO	8275 mq		
SUPERFICIE A VERDE - GIARDINI	2752 mq	0,01 m	27,5 mc
SUPERFICIE STRADALE totale	1549 mq		
SUPERFICIE STRADALE con funzione di invaso	844 mq	0,01 m	8,5 mc
VOLUME INVASABILE IN CONDOTTA INVIO (h=48cm)	0,485 mq	277 m	135 mc
VOLUME MAX INVASABILE IN CONDOTTA ATTUO	0,002 mq	277 m	177 mc
VOLUME PICCOLI INVASI			30 mc
VOLUME DISPERSO PER INFILTRAZIONE DIRETTA	2752 mq	0,02 m	55 mc
VOLUME DI COMPENSO TOTALE (h=48cm)			256 mc
VOLUME DI COMPENSO TOTALE (h=max)			288 mc
VOLUME DI COMPENSO RICHIESTO	8275 mq	300 mc/ha	248 mc

Legenda fognature

- Condutture fognature miste esistente
- Condutture fognature bianca - CA turbocentrifugate
- Condutture fognature nera/mista - GHISA sferoidale
- Pozzetto di laminazione 200x270
- Pozzetto con bocca tarata 150x200
- Pozzetto fognatura bianca 150x150
- Pozzetto fognatura bianca di allacciamento 50x50x100 cm con cunetta di scorrimento
- Caditoia 40/20x40x60 cm
- Pozzetto fognatura nera ø80 cm tipo passavant sopraelevato
- Pozzetto fognatura nera di allacciamento 50x50x100 cm con cunetta di scorrimento

N.B. : GLI ALLACCIAMENTI POZZETTI-CADITOIE HANNO DIAMETRO ø 160

STUDIO TECNICO ASSOCIATO DI INGEGNERIA
Dott. Ing. Paolo ONGARETTO Dott. Ing. Giorgio MARIN
Via A. Foscarini n. 13 30016 Jesolo (VE) Tel. 0421 - 953225 P.IVA 02430670277 email: ingarin@libero.it

TAVOLA 4.1

OGGETTO: P.U.A. VILLAGGIO AZZURRO

PLANIMETRIA RETE FOGNATURA

UBICAZIONE: COMUNE DI JESOLO, zona piineta Viale Oriente

SCALA	DATA	REVISIONI
1:200	15.03.2013	
file:TAV_4.1-4.2-4.3		

COMMITTENTI

VILLAGGIO AZZURRO di DONADELLO GIUSEPPE e C. Sas
Terlizzi Luca, Terlizzi Michele, Terlizzi Stefano
Gheda Giampaolo, Gheda Laura
Maria Alberta Collegari, Eredi Lucatello