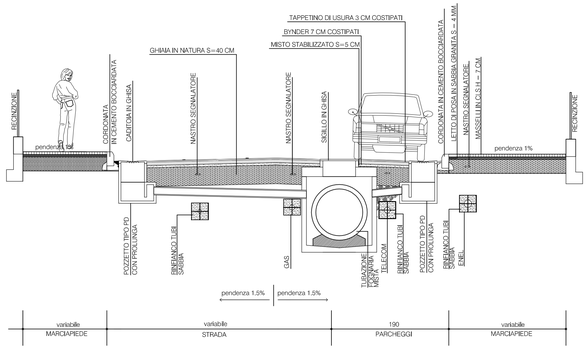

Sezione stradale tipo via Dalmazia
scala 1: 20

Esempio posa pavimetazione pedonale

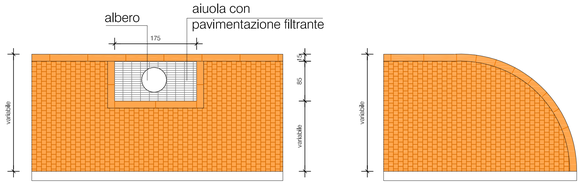

Particolari tipo della nuova pavimentazione
scala 1: 20

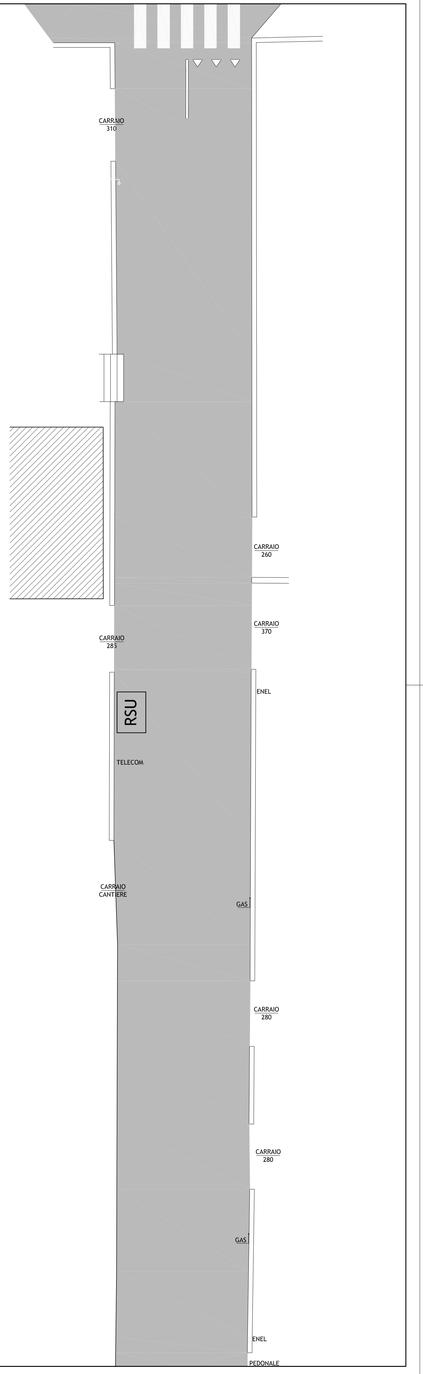

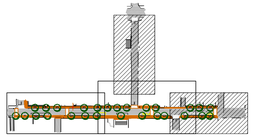

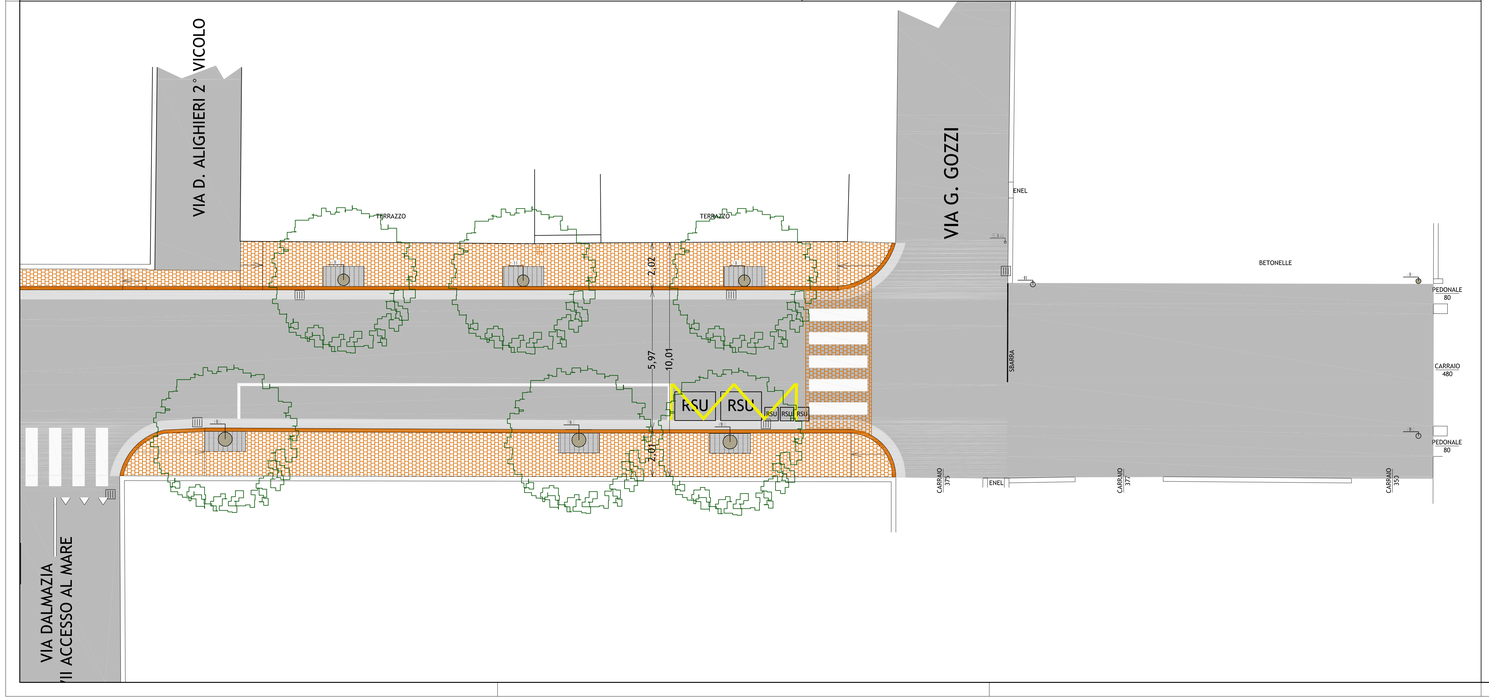

Comune di Jesolo

Progetto esecutivo per la riqualificazione di via Dalmazia ai sensi del Piano Particolareggiato di un'area di riorganizzazione alberghiera

Ditta
BOLDRIN s.p.a.
via S. Gottardo, 24 - 31038 Paese (TV) - fraz. Padernello
JESOLO BLU s.r.l.
piazza Brescia, 17/5 - 30016 Jesolo (VE)
PESCE Arianna
via C. Battisti, 23 - 30033 Noale (VE)

Tavola
4 .4

Scala
1: 100

Oggetto
PROGETTO
Planimetria - sezione tipo e particolari

Archivio
076_DALMAZIA

rev.	descrizione	file	data	disegnato	controllato
01	consegna comune	0201_076_progetto.dwg	15/01/2014	SZ	SZ

Progettista STEFANO ZANELLA architetto

STUDIO DI ARCHITETTURA
stefano zanella architetto
arch.stefanozanella@gmail.com
roberta bison architetto
arch.robertabison@gmail.com
via Monticano, 20/7 - 30016 JESOLO (VE) - tel. 0421.351570 - fax 0421.1782203