


estratto PRG
scala 1:5000



estratto C.T.R.
scala 1: 2000

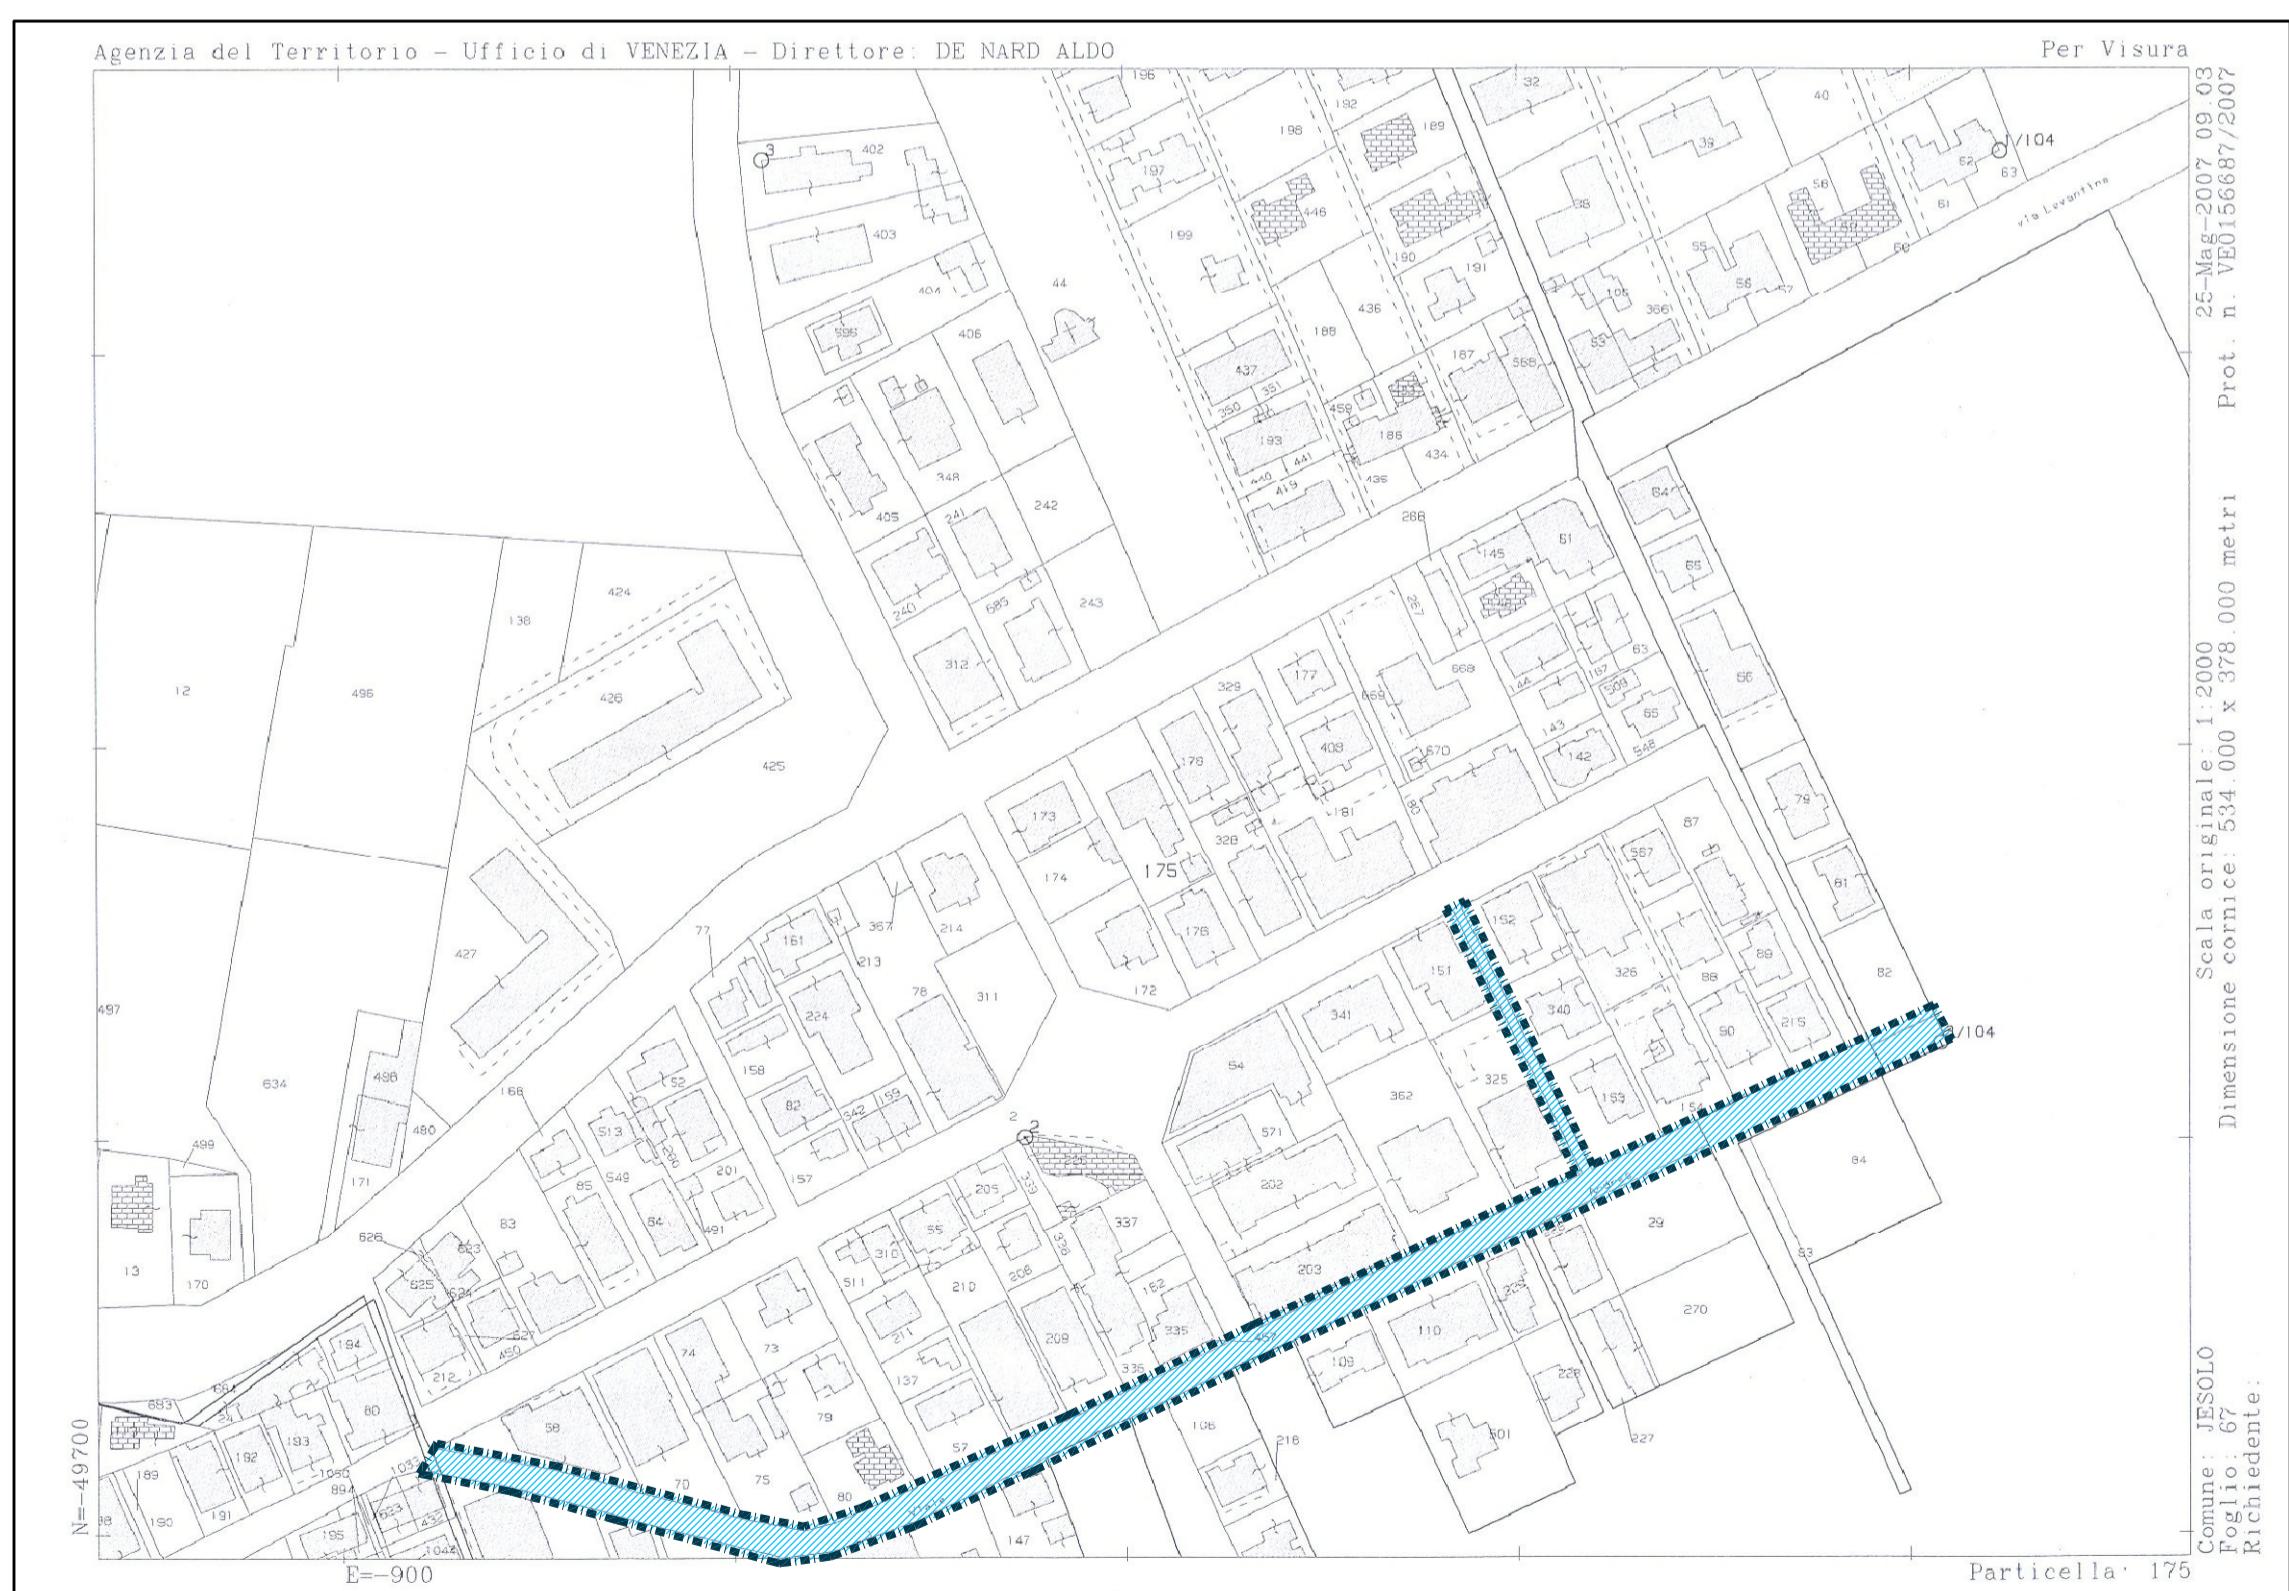

estratto catastale
scala 1:2000

Comune di Jesolo

Progetto esecutivo per la riqualificazione di via Dalmazia ai sensi del Piano Particolareggiato di un'area di riorganizzazione alberghiera

Ditta	BOLDRIN s.p.a. via S. Gottardo, 24 - 31038 Paese (TV) - fraz. Padernello	Tavola	1
JESOLO BLU s.r.l.	piazza Brescia, 17/5 - 30016 Jesolo (VE)	Scala	
PESCE Arianna	via C. Battisti, 23 - 30033 Noale (VE)	varie	
Oggetto	INQUADRAMENTO Estratti ed individuazione ambito		
	076_DALMAZIA		
	01	consegna comune descrizione	0201_076_inquadramento.dwg file
rev.			15/01/2014 data
			SZ disegnato
			SZ controllato

Progettista STEFANO ZANELLA architetto

STUDIO DI ARCHITETTURA

stefano zanella architetto
arch.stefanzanella@gmail.com

roberta bison architetto
arch.robertabison@gmail.com

via Monticano, 20/7 - 30016 JESOLO (VE) - tel. 0421.351570 - fax 0421.1782203