

COMUNE DI JESOLO



Tav. 06

E

Progetto Esecutivo

Pozzetto tipo per fognature per acque nere

Ditte:
Marchetti Bruno - C.F.: MRCBRN3480SL743V
Marchetti Marco - C.F.: MRCMRC70H21C388E
Via G. Leopardi 15 - 30016 Jesolo (Ve)
Alf S.P.A. - C.F./P.IVA: 00348980285
Via Olanda 2 - 35100 Padova

scala:
1:25

Il Progettista

Dott. Ing. Giampaolo Bognolo



data 25 marzo 2014

aggiornato

protocollo

cartella unione progettiESECUTIVO

dir1

dir2


file Pozzetti_nere plot 1=0.025

valentino gerotto giovanni nardini architetti
jesolo ve via c.battisti,31 tel/fax 0421-350545 r.a. studio@gerottonardini.it


studio I.Ter. - Ingegneria del Territorio

san donà di piave ve p.zza rizzo,48 tel 0421-50265 fax 0421-340024 e-mail: studioiter@modi.it


redatto	controllato	approvato
Studio I.Ter.	Studio I.Ter. - Studio Gerotto Nardini	Studio I.Ter. - Studio Gerotto Nardini

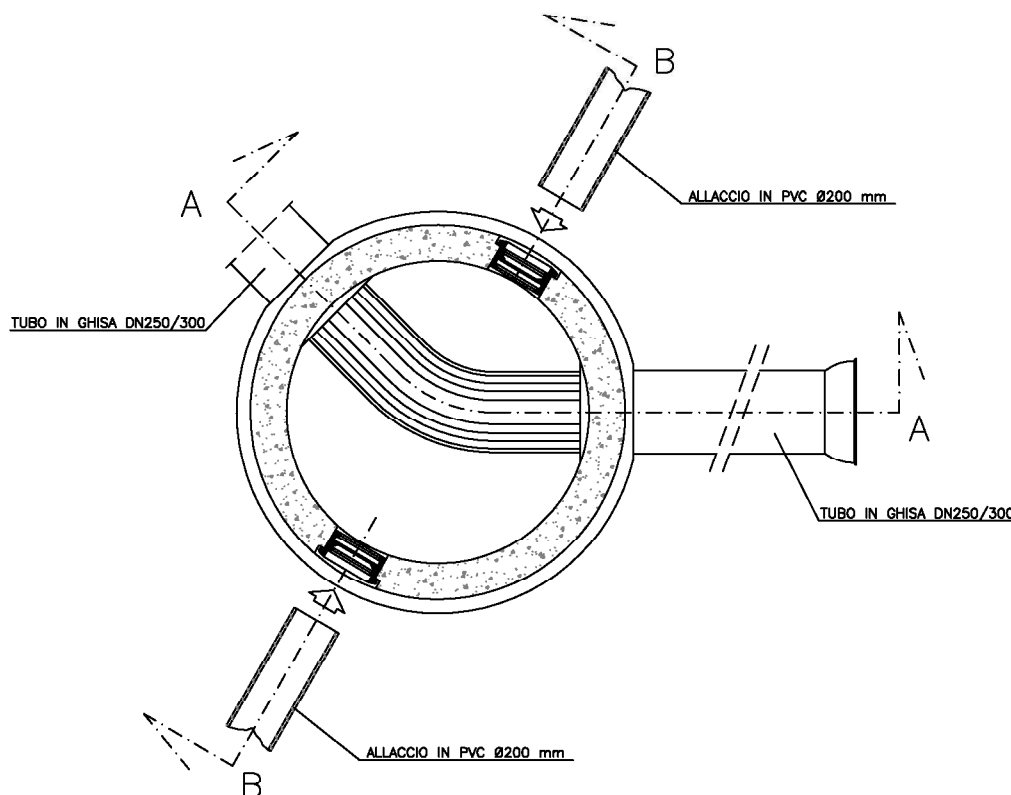


PIANTA PROLUNGA

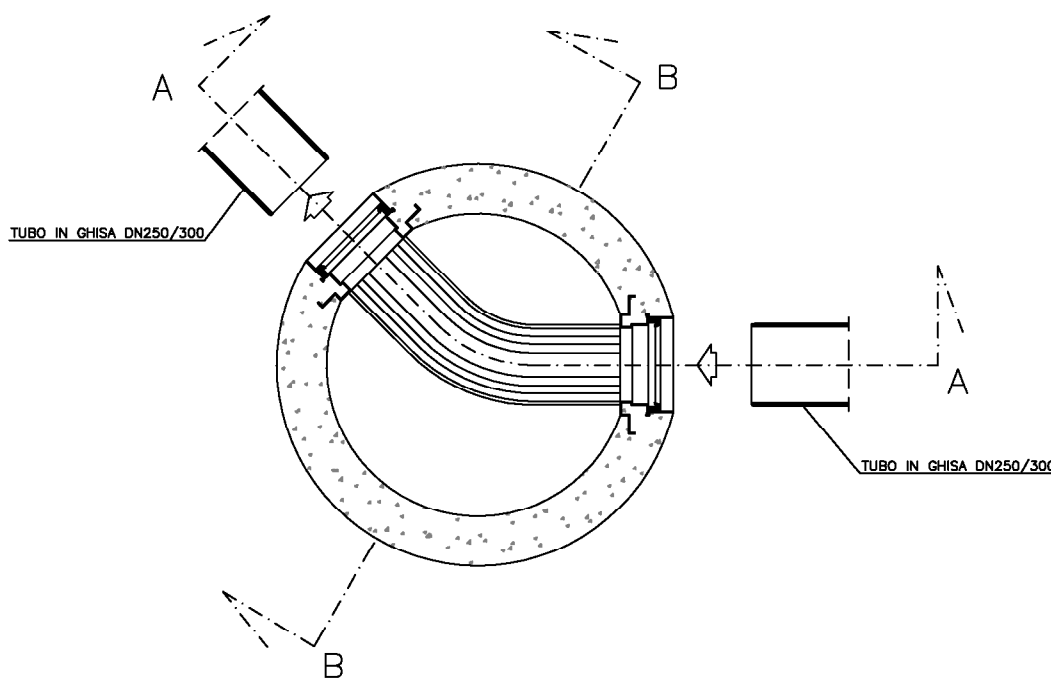


PIANTA BASE

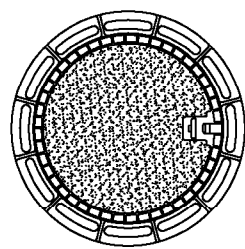

PIANTA CHIUSINO

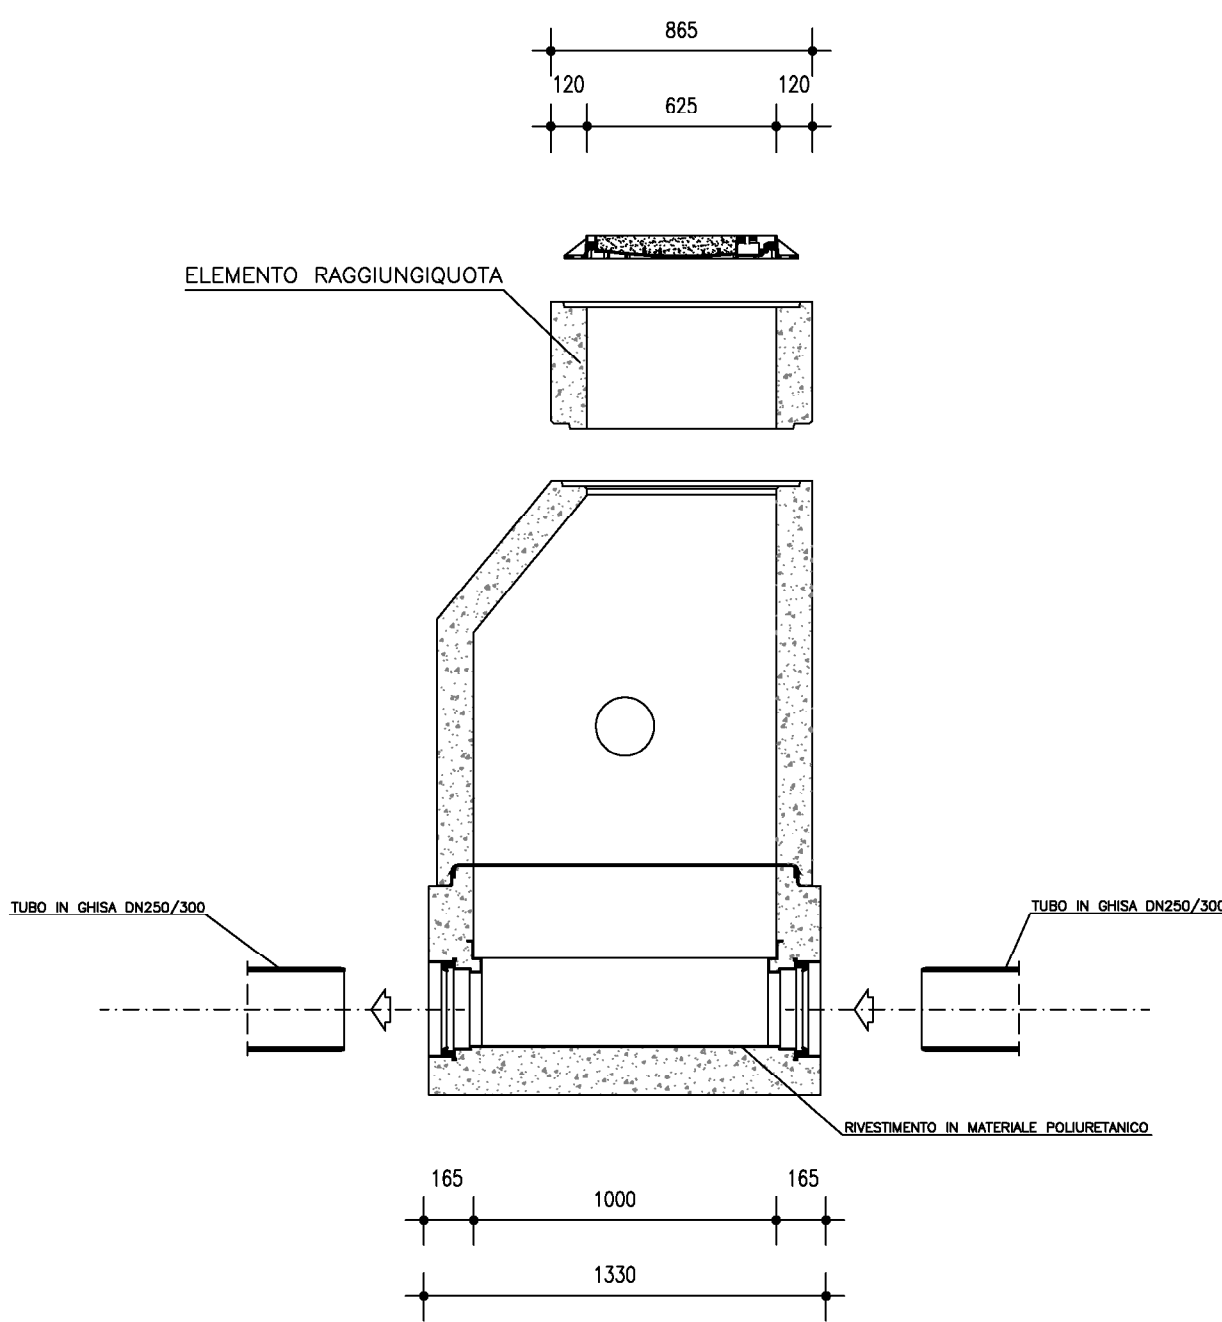

SEZIONE A-A

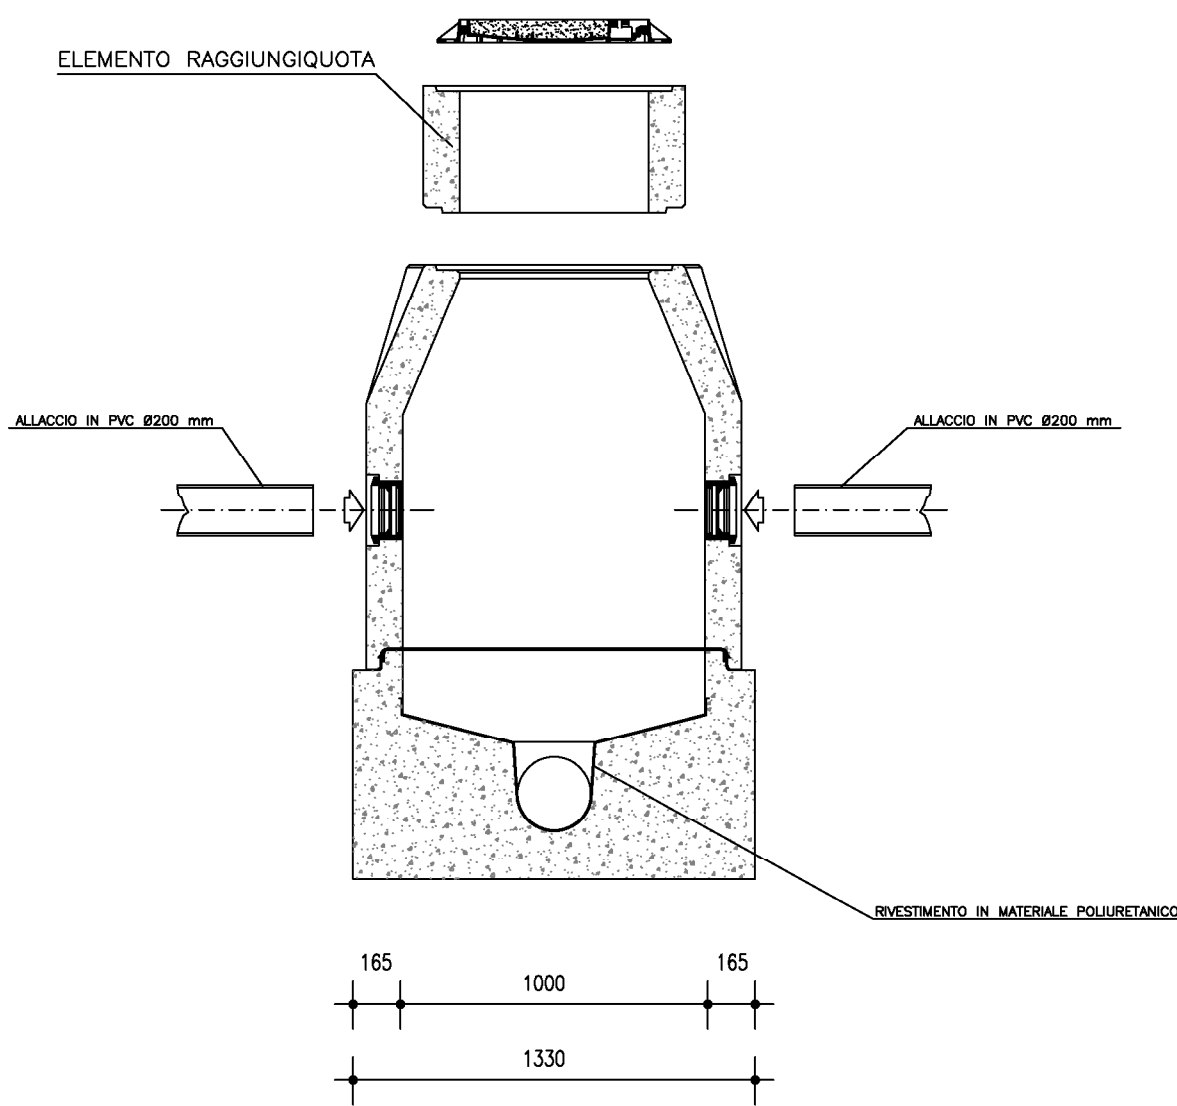

SEZIONE B-B