SEZIONE S01

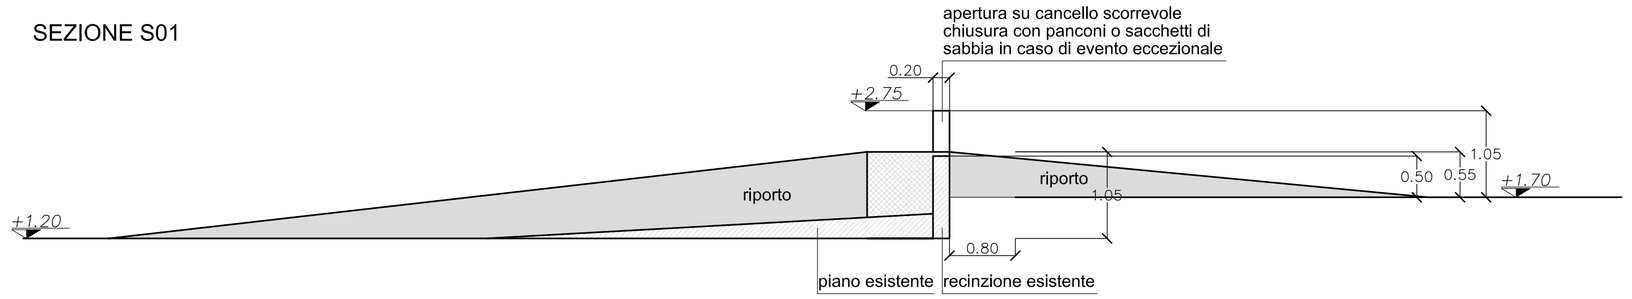

SEZIONE S01B

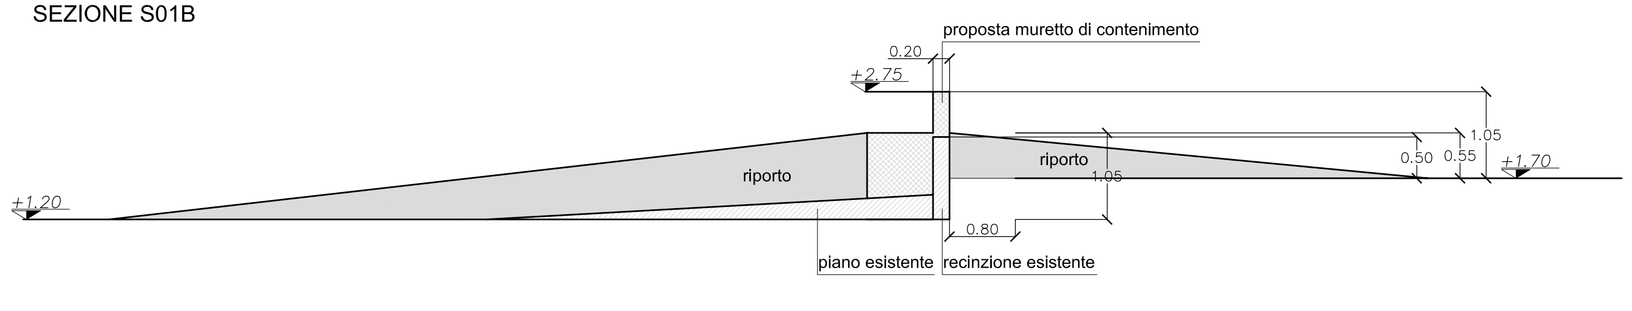

SEZIONE S02

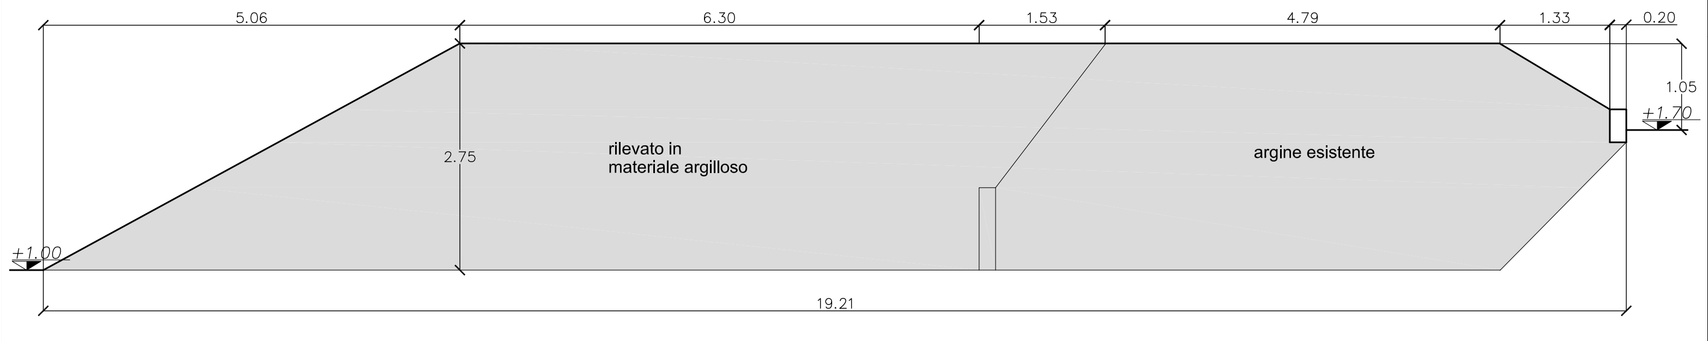

SEZIONE S03

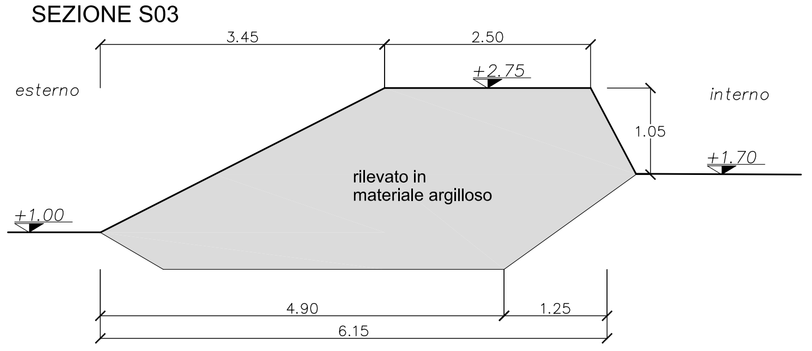

SEZIONE S04

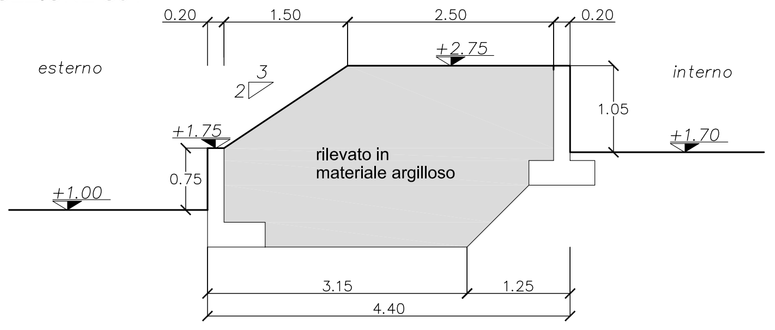

SEZIONE S05

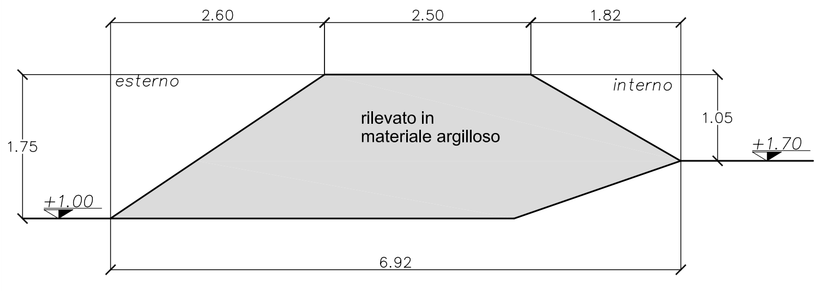

SEZIONE S06

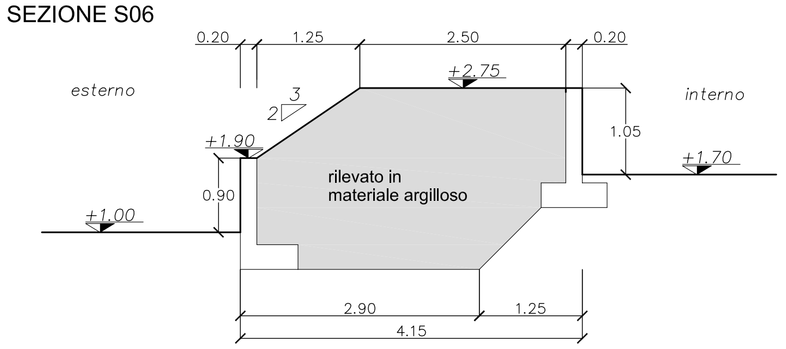

SEZIONE S07

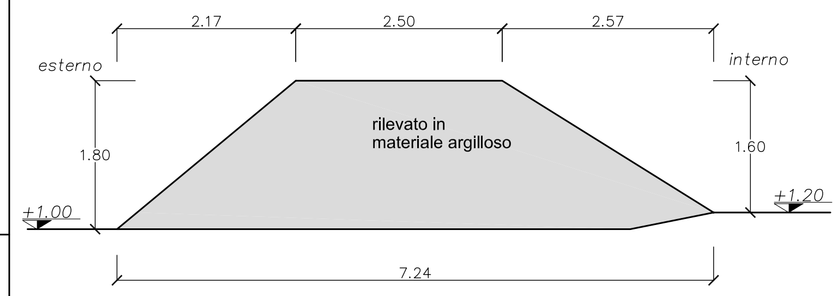

SEZIONE S08

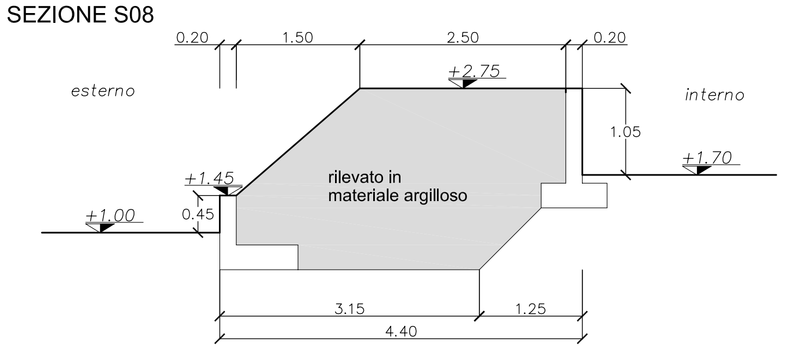

SEZIONE S09

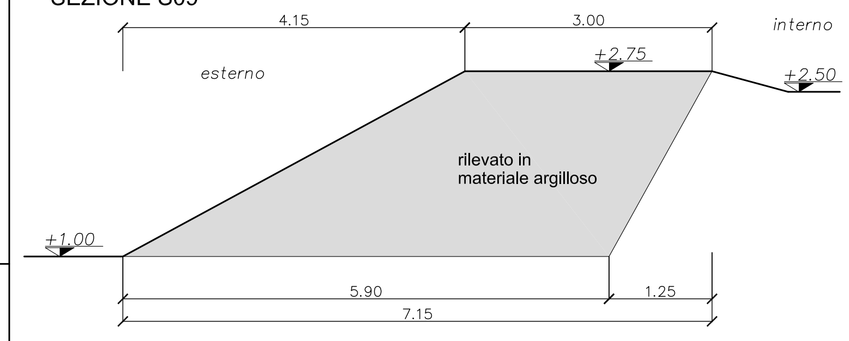

COMUNE DI JESOLO

RETTIFICA AL PERMESSO DI COSTRUIRE N. T/05/01377 DEL 02.11.2005 CON RETTIFICA AL VOTO N. 370 DEL 19.12.2005 DELLA COMMISSIONE TECNICA REGIONALE DECENTRATA

PIANO DI LOTTIZZAZIONE PER LA REALIZZAZIONE DI UN PORTO TURISTICO PER LA NAUTICA DA DIPORTO

PROGETTO ESECUTIVO — OPERE DI URBANIZZAZIONE INTERNE
SISTEMAZIONE DELLE AREE SCOPERTE - BACINO - DARSENA

OGGETTO — SEZIONI DI PROGETTO DALLA S01 ALLA S09

COMMITTENTE — FARO IMMOBILIARE S.P.A.

1:50 scala Marzo 2011 data - agg. file		5.2

Ingegnere Antonio Pasian
- Via E. Bugatti,40 - 30016 JESOLO (VE) -
- Tel 0421/350227 - Fax 0421/952610 -
- E-mail studio@studioprojecta.191.it -