




PROSPETTIVA - ESTERNO VELODROMO DA PARCHEGGIO ANTERIORE (FRONTE STRADA VIA ADRIATICO)

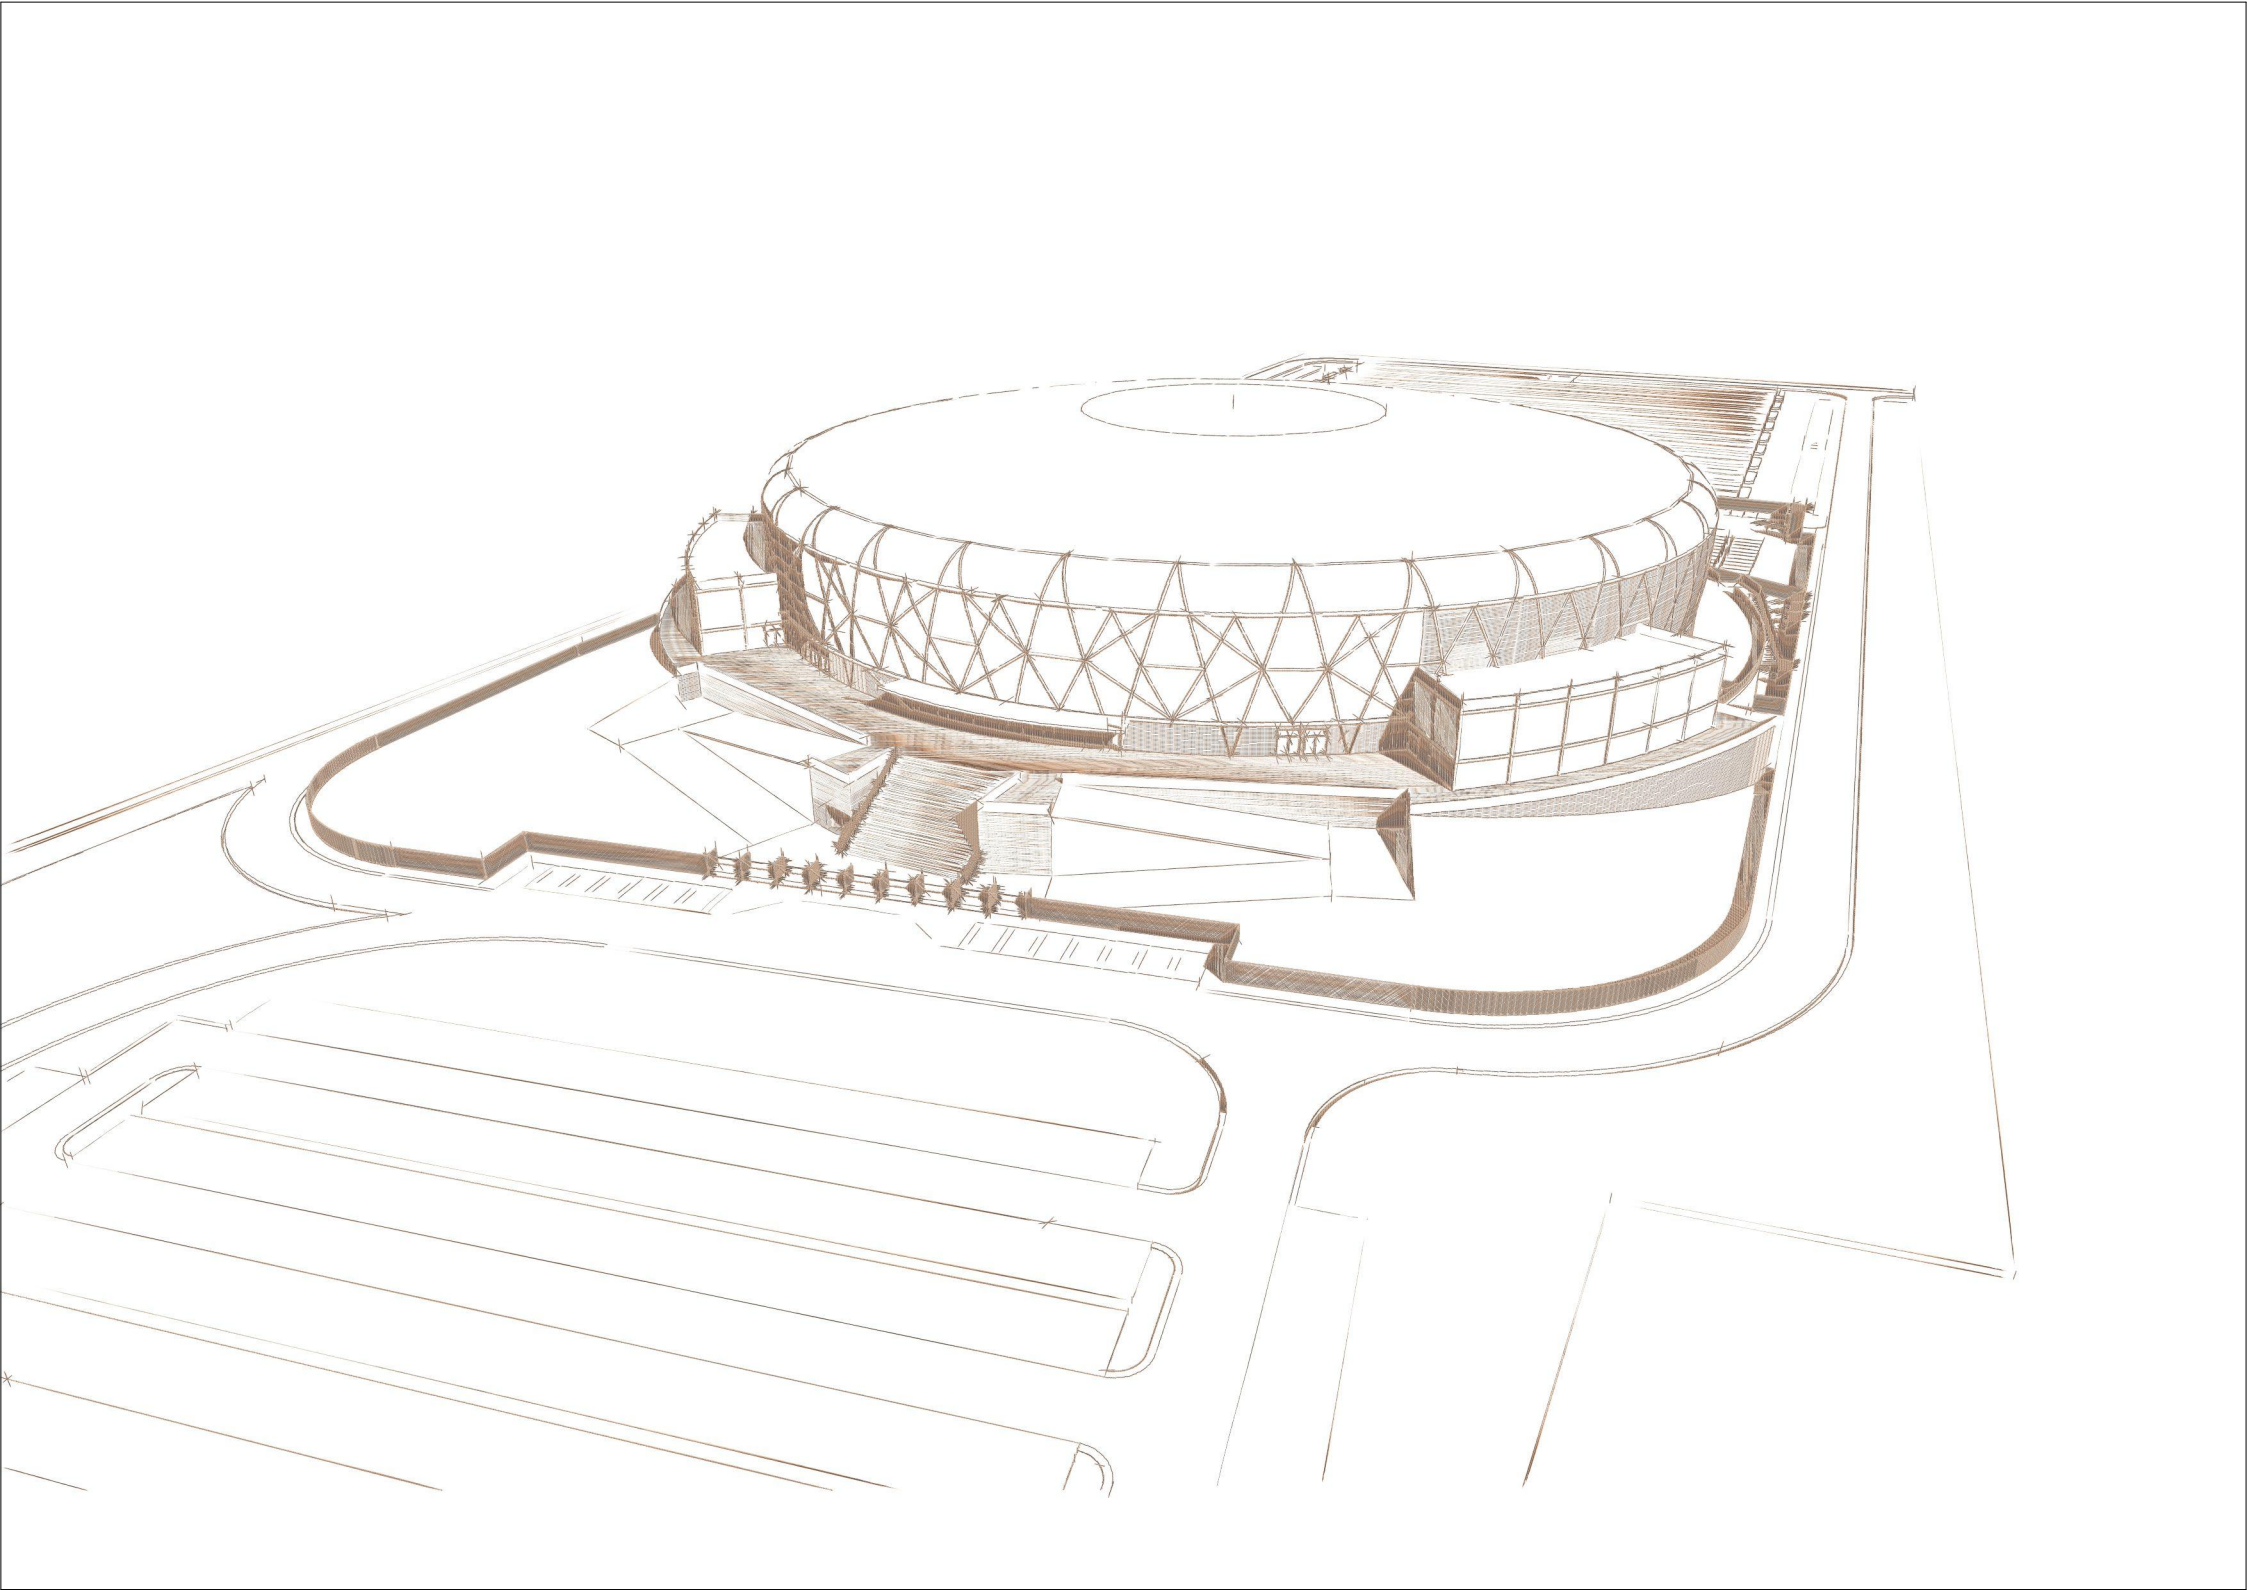


PROSPETTIVA - ESTERNO VELODROMO A VOLO D'UCCELLO

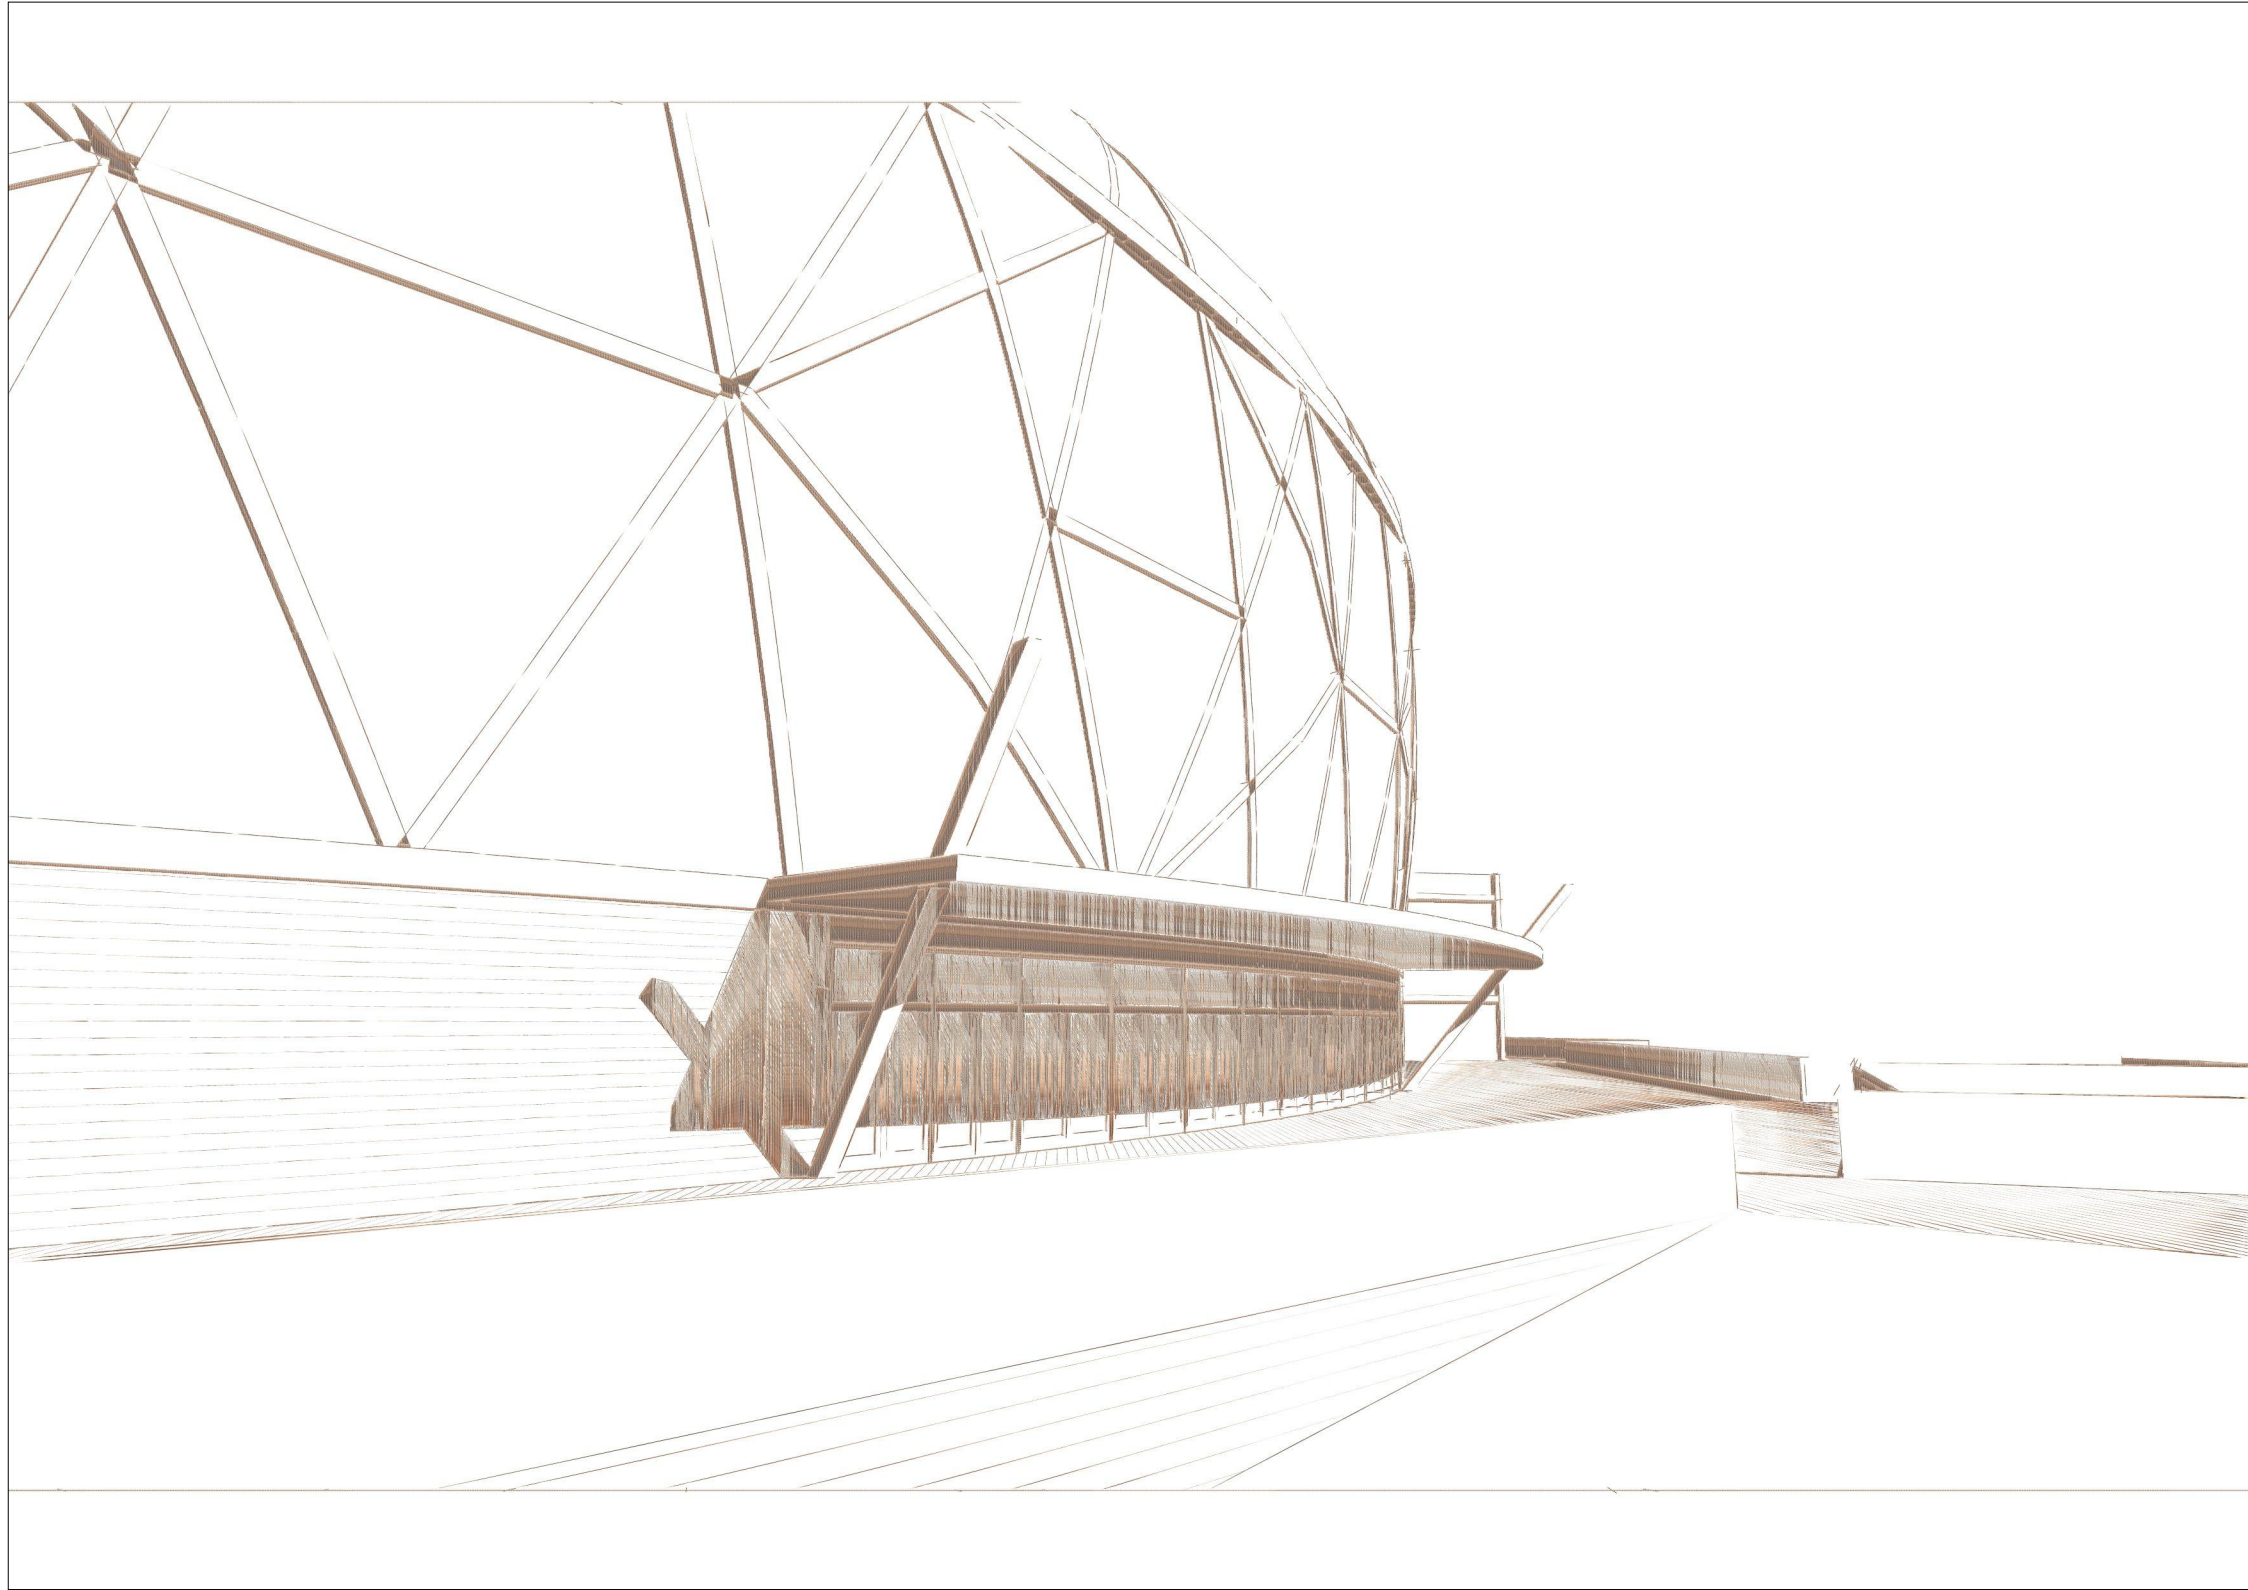


PROSPETTIVA - ESTERNO VELODROMO INGRESSO ANTERIORE

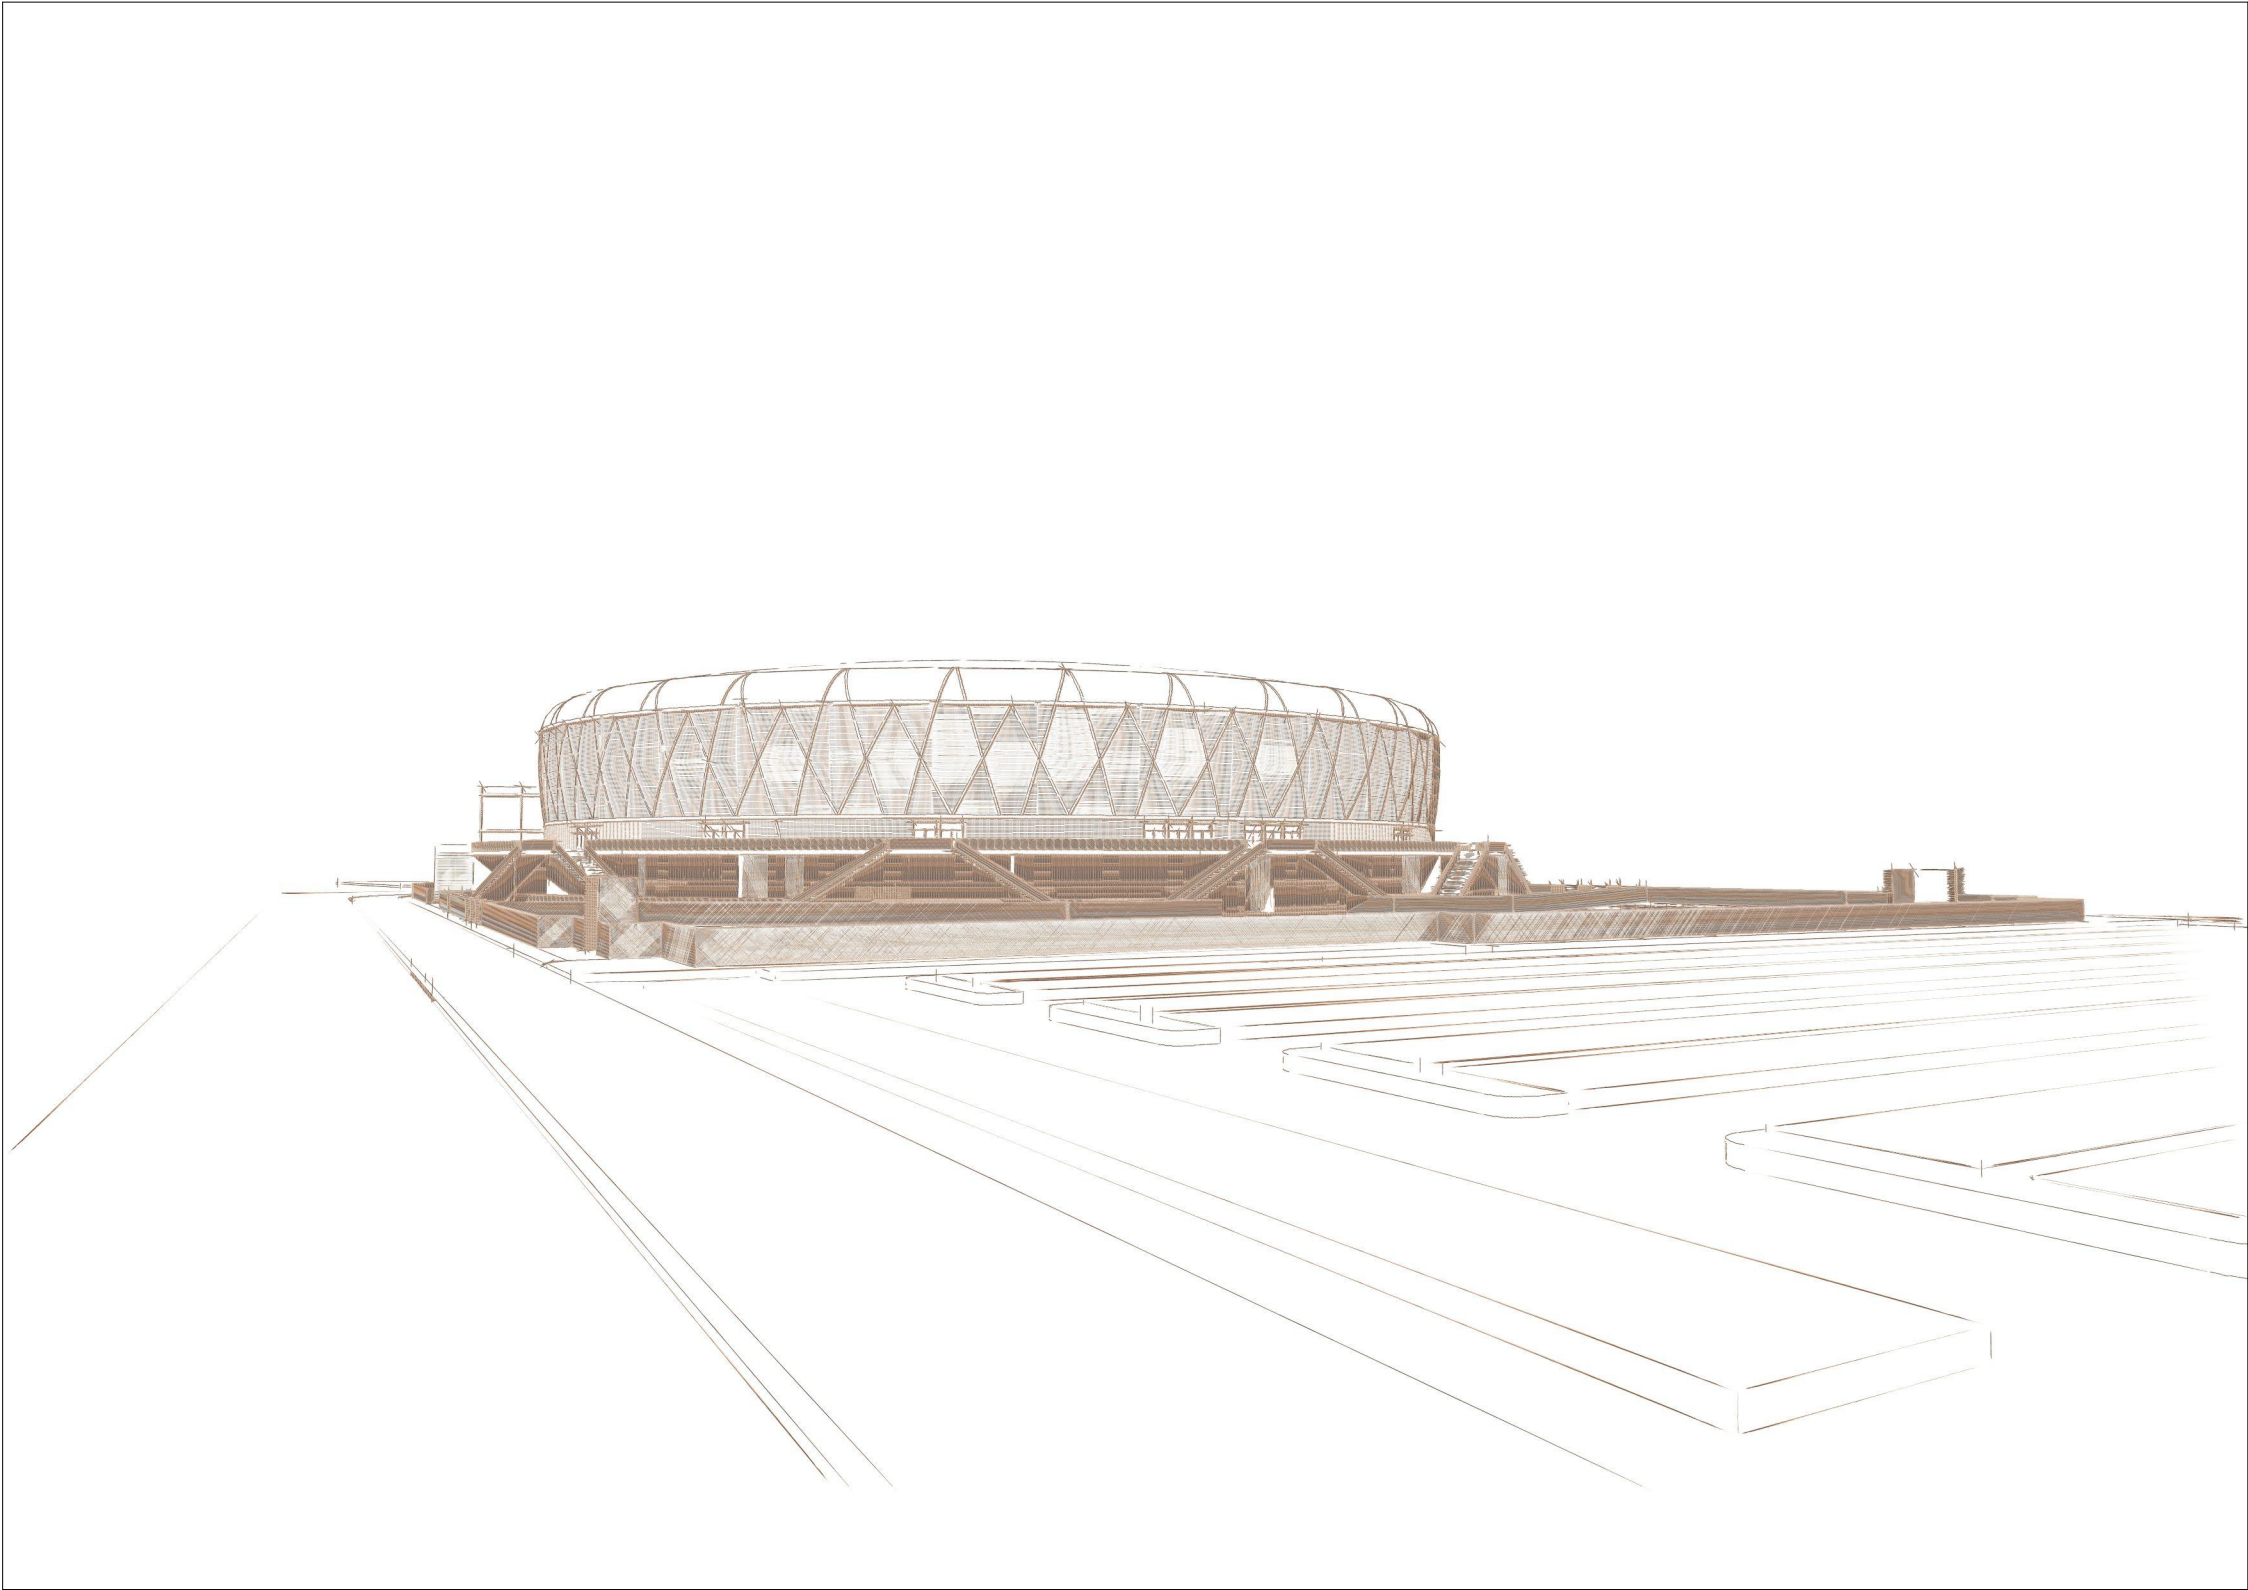


PROSPETTIVA - ESTERNO VELODROMO DA PARCHEGGIO POSTERIORE

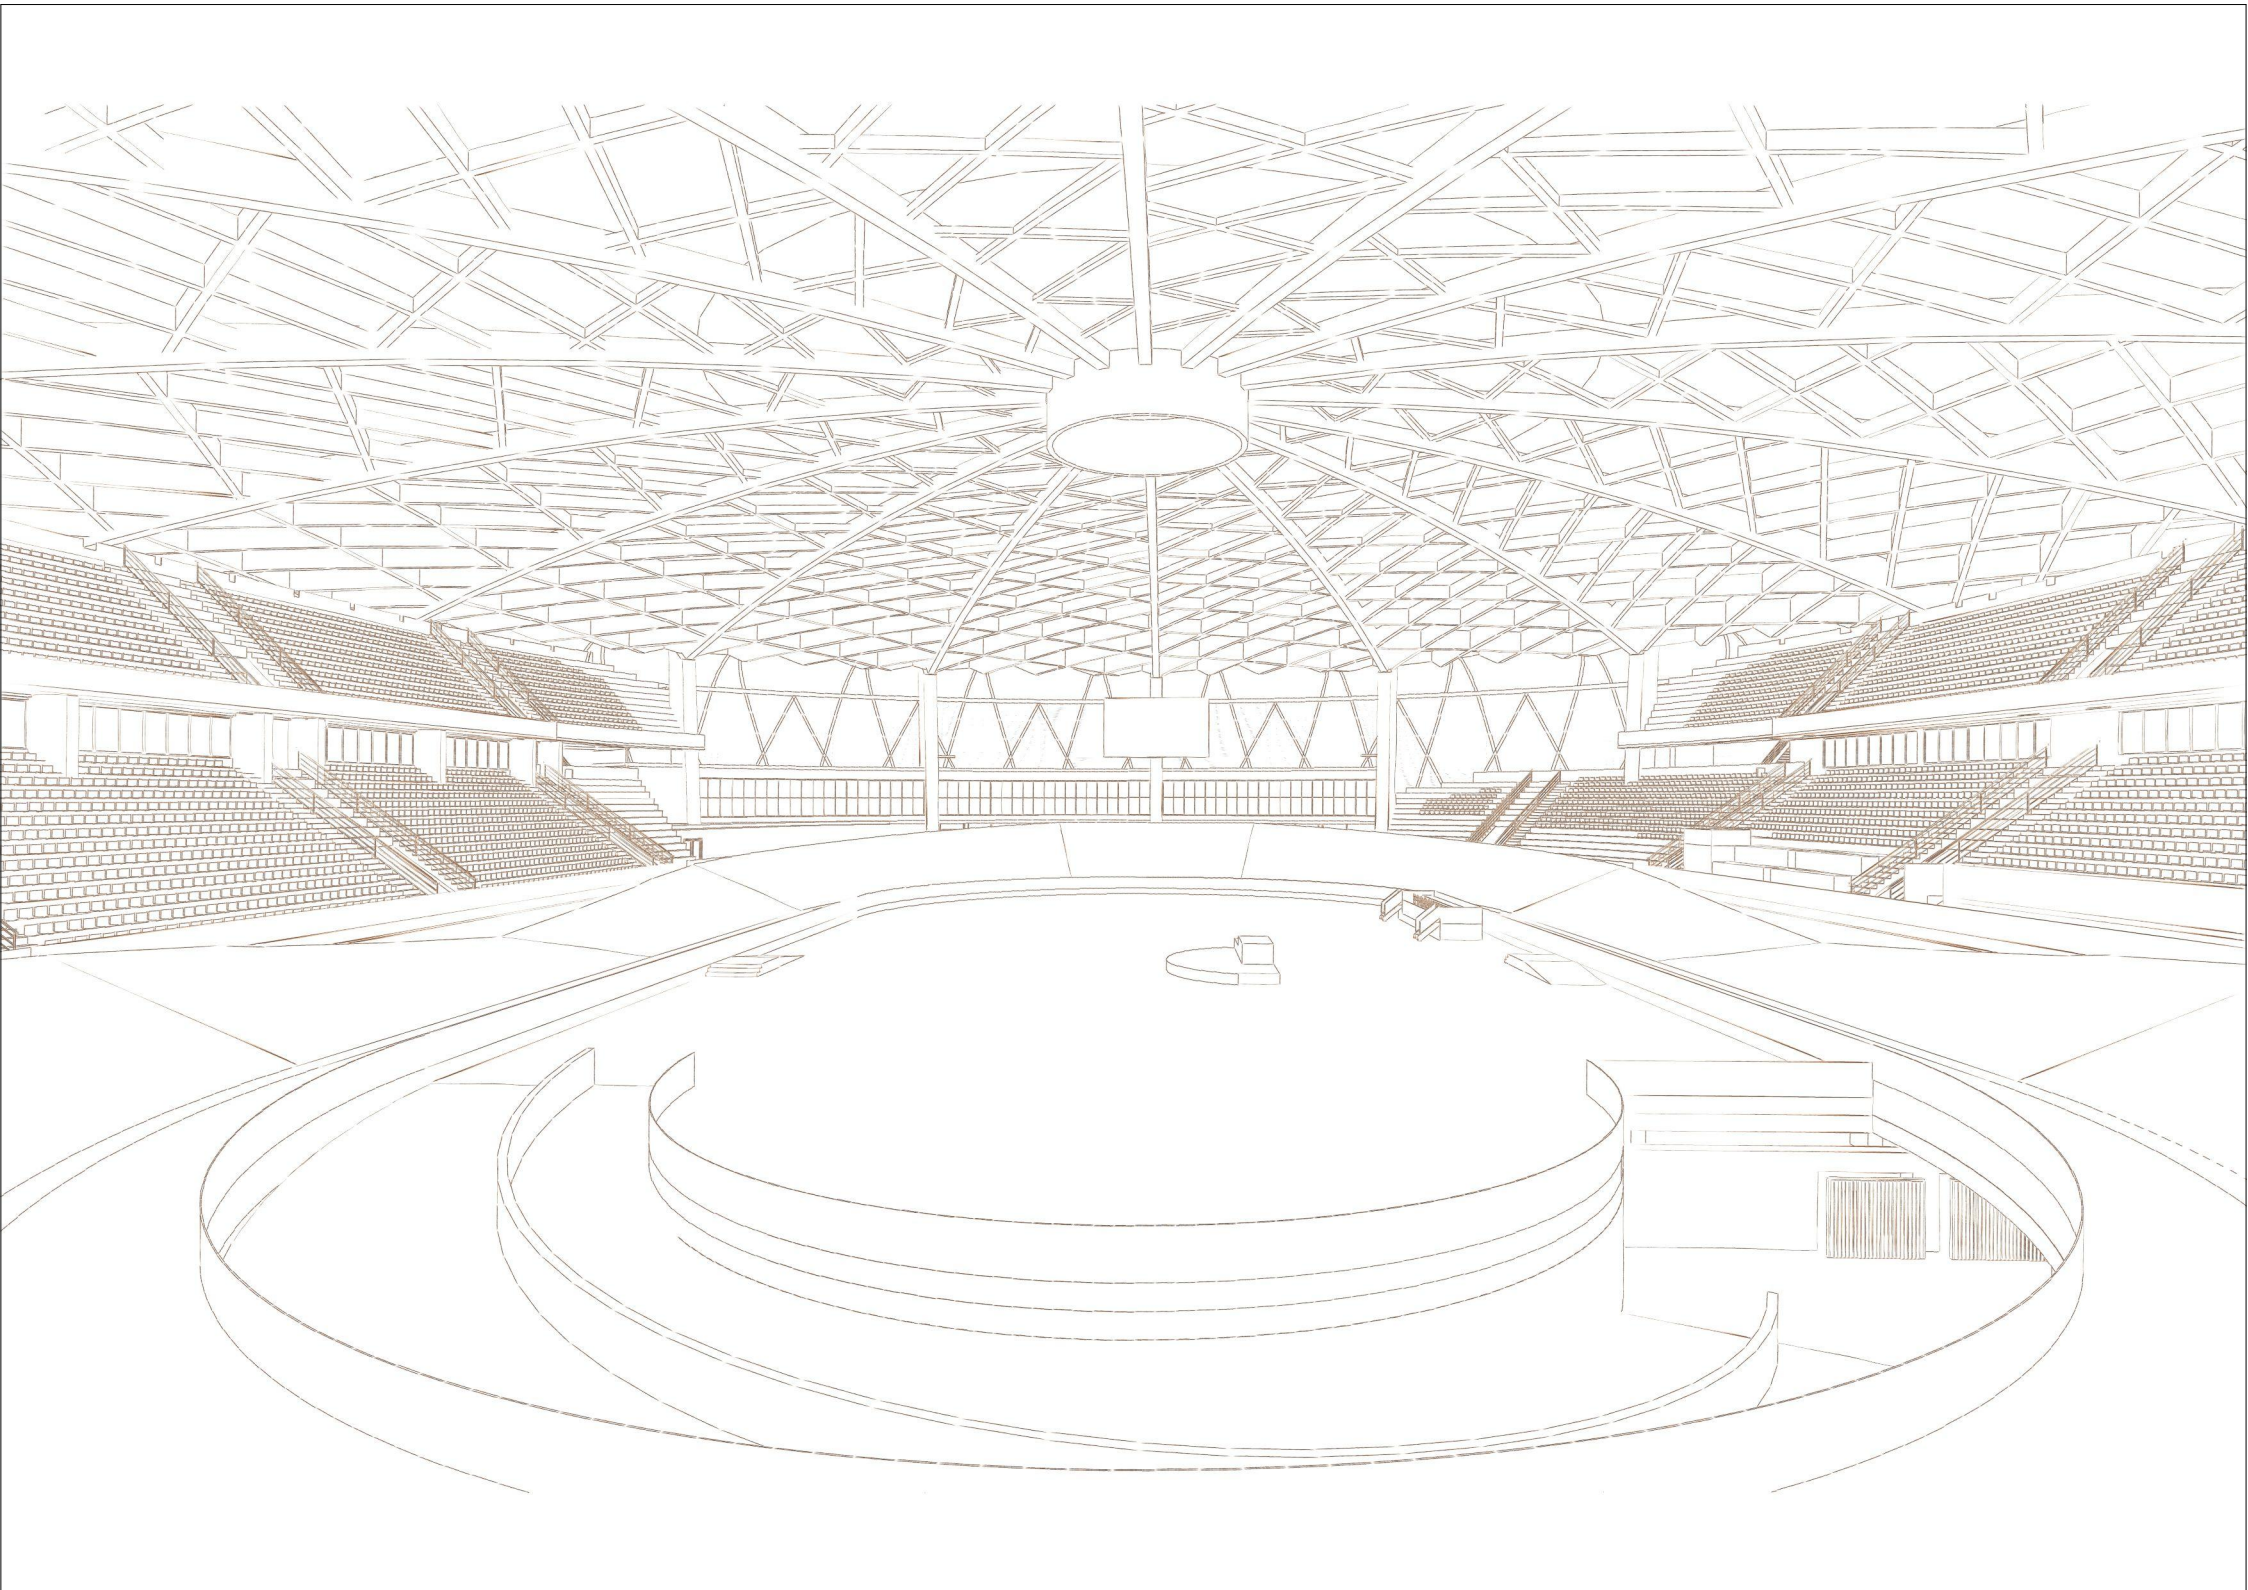

PROSPETTIVA - INTERNO VELODROMO DA CURVA PARABOLICA

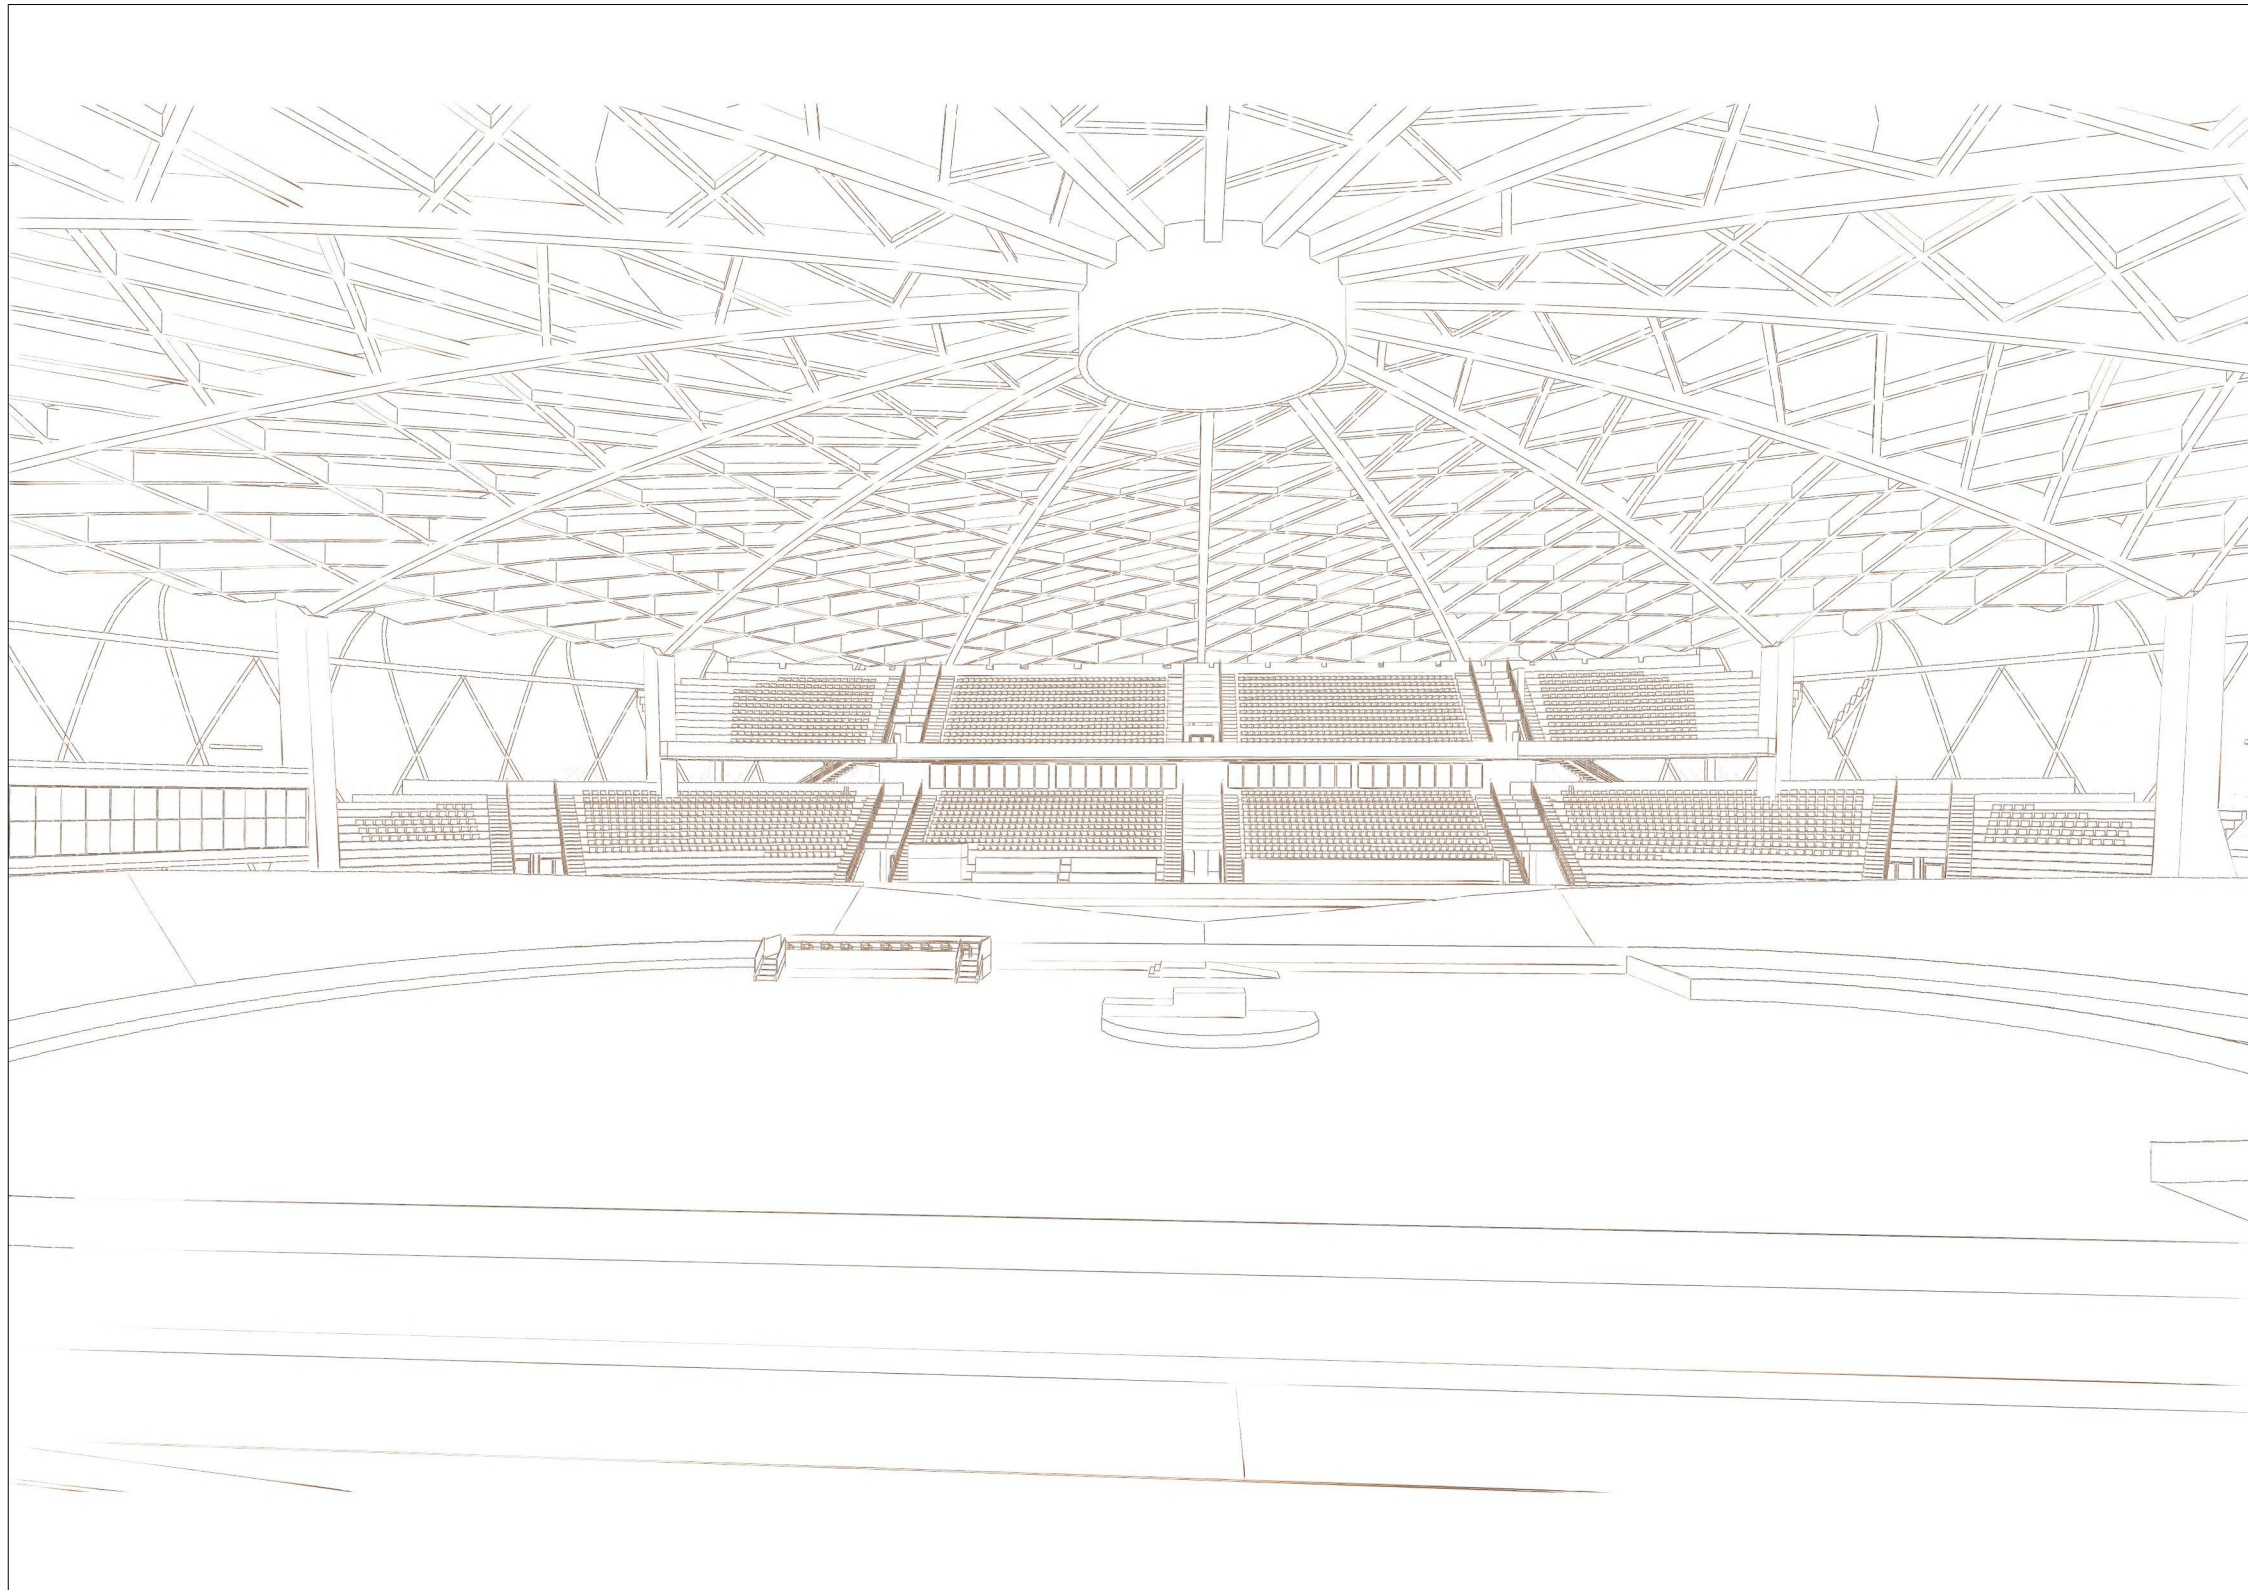

PROSPETTIVA - INTERNO VELODROMO DA VIP BOX

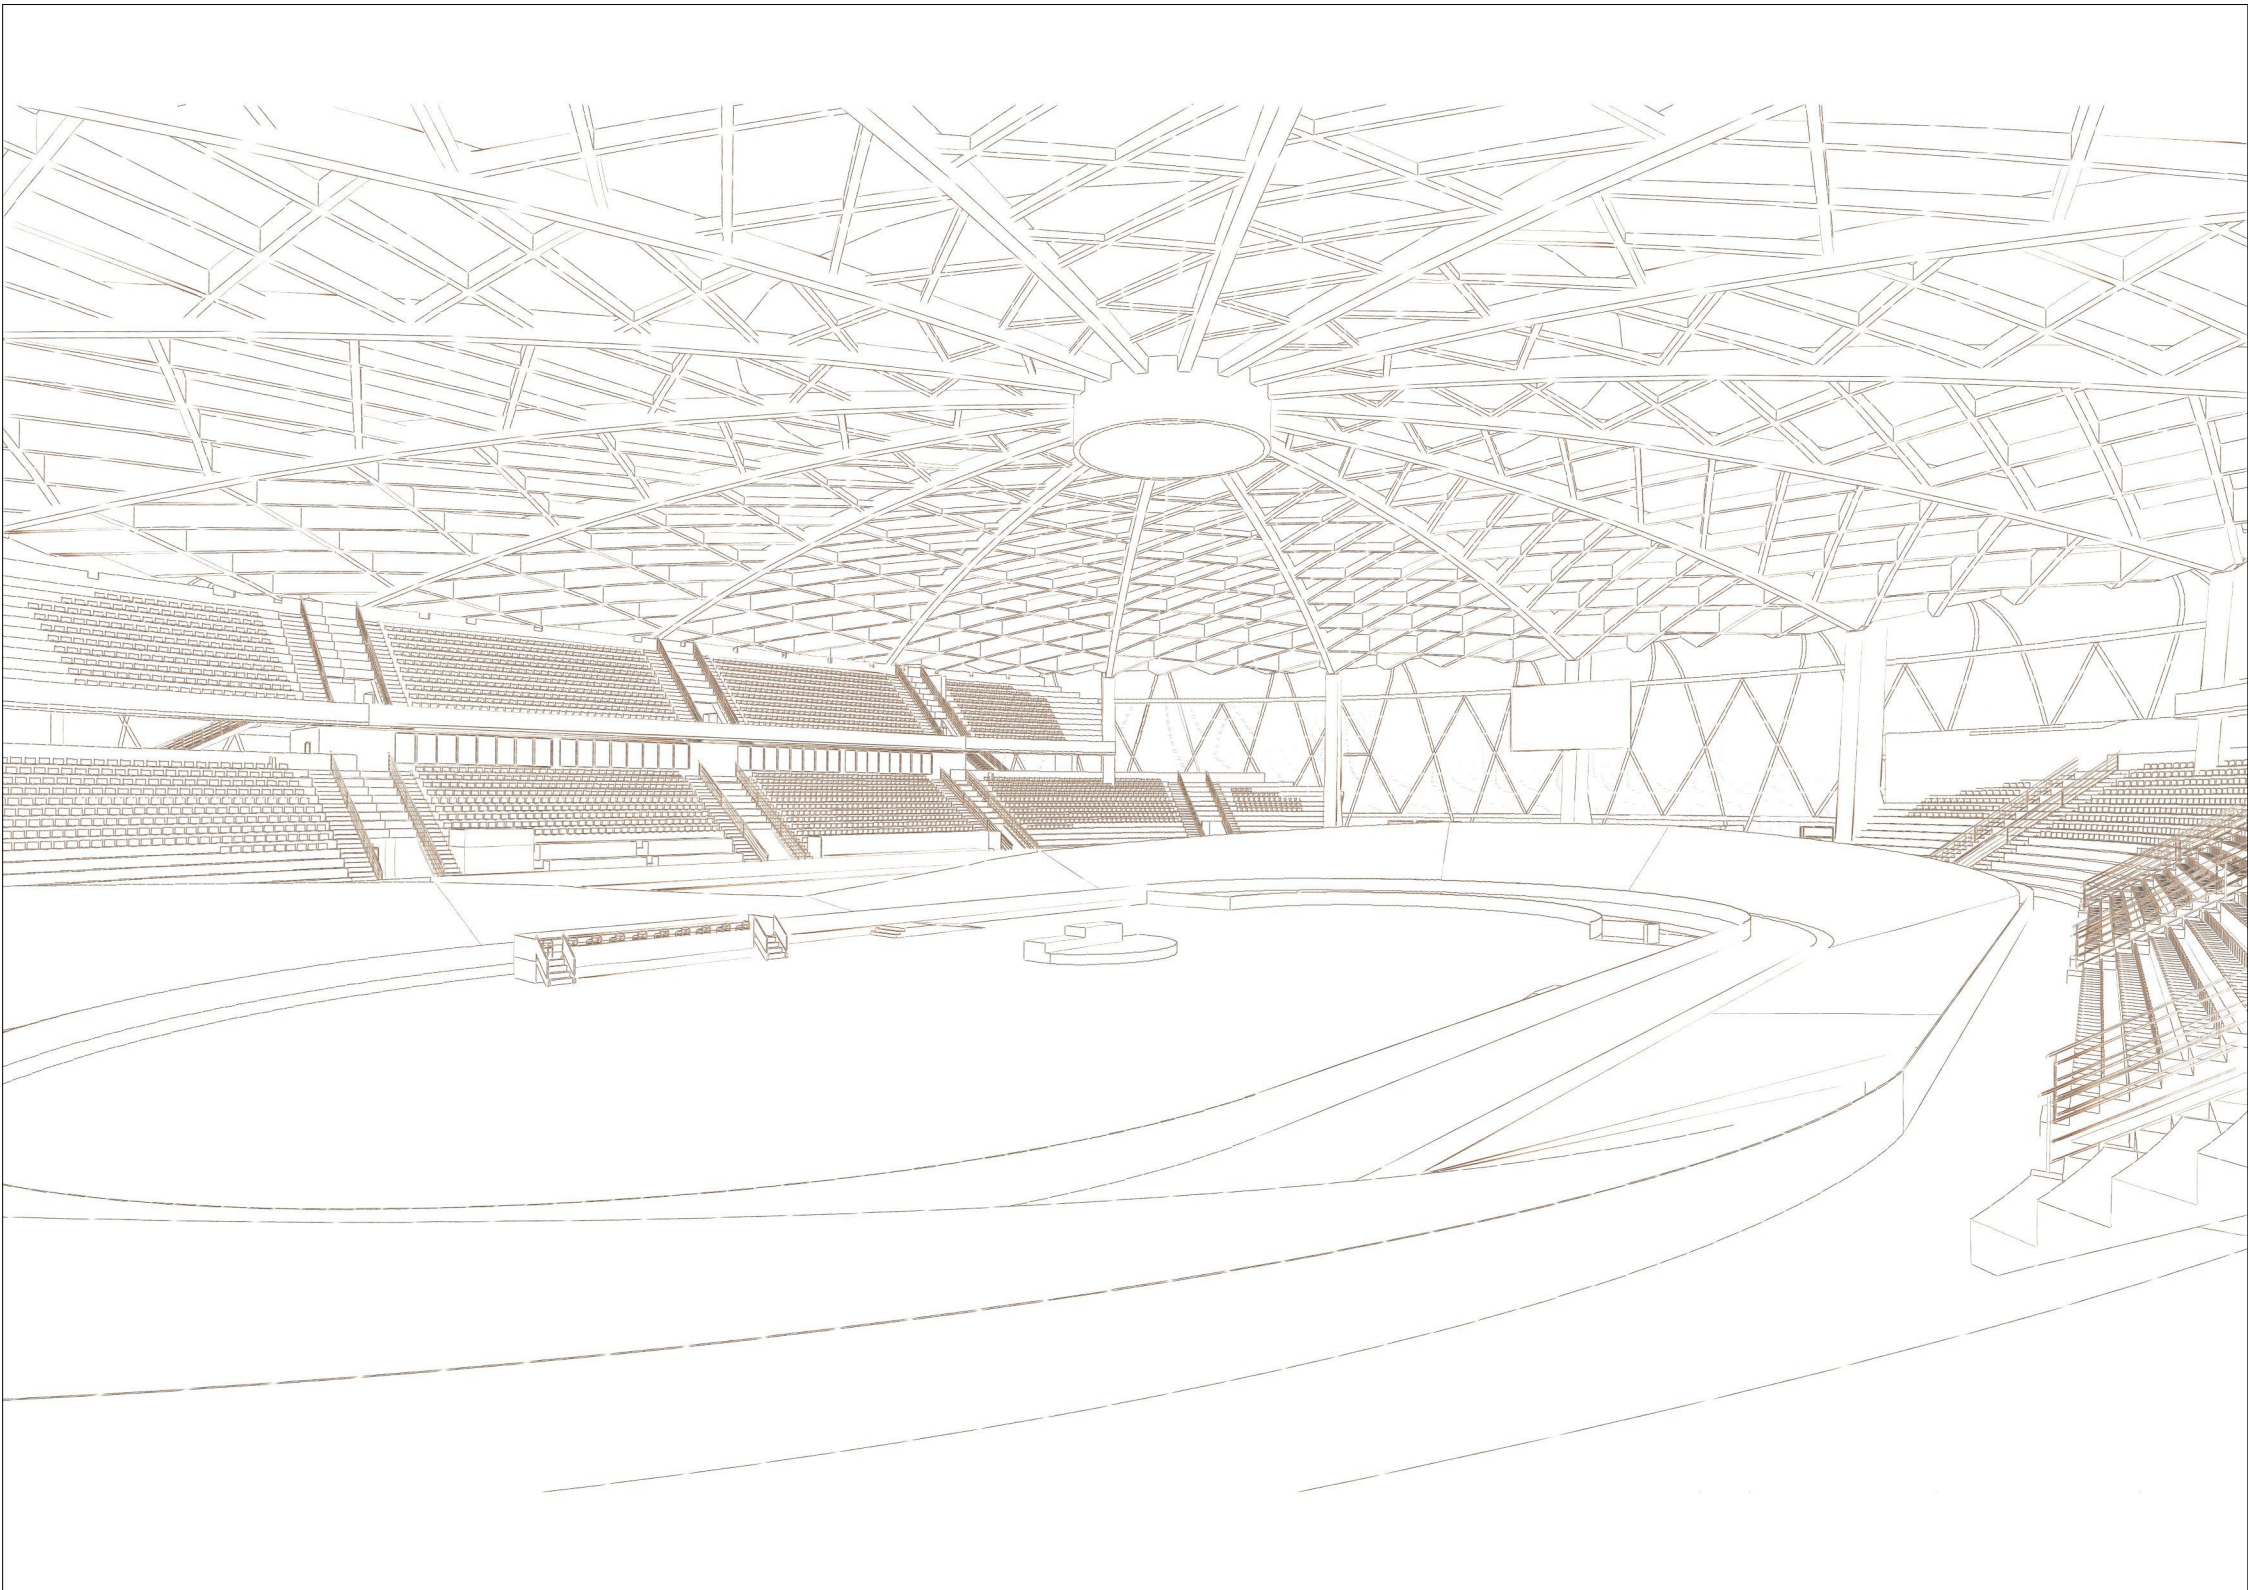

PROSPETTIVA - INTERNO VELODROMO DA RISTORANTE

REGIONE VENETO		
		PROVINCIA DI VENEZIA
COMUNE DI JESOLO		

SOGGETTO PROPONENTE
FE.V.A. sas - via Vicolo Nuovo n. 63/A - 30027 San Donà di Piave (VE)
C.F. - P.IVA 03368600270

SOGGETTO PROPRIETARIO
PERSICO NICOLA - via Scotto n.2 - Villorba (TV)
C.F. PRSNCLE69R02L7360

INTERVENTO PROPOSTO AI SENSI DELL'ART. 15
COMMA 2 TER DELLA LEGGE REGIONALE N. 32 DEL 29-11-2013
"Sviluppo e sostenibilità del turismo in Veneto"

UBICAZIONE:	COMUNE DI JESOLO - via Adriatico		
	N.C.T. - Foglio 36 mappai 9 - 10 - 11 - 13 - 15 - 96 - 97 e porzione mappai 3 - 4 - 95		
OGGETTO:	PROGETTO DI UN POLO SPORTIVO - TURISTICO - COMMERCIALE CON ANNESSI SERVIZI		
	PER LA REALIZZAZIONE DI UN IMPIANTO SPORTIVO POLIVALENTE DI TIPOLOGIA		
	INDOOR FINALIZZATO ALLA DISCIPLINA DI CICLISMO SU PISTA - VELODROMO CAT. 1A -		
PROGETTISTI:	Dott. Arch. Marco Pavan - via G. Leopardi n. 12 - 30027 San Donà di Piave (VE)		
	Geom. Alessandro Ferrazzo - via Argine San Marco n. 74 - 30027 San Donà di Piave (VE)		
REV.	DATA	DESCRIZIONE	TAVOLA
001	03-03-2014	PROSPETTIVE	 A.14
002	04-02-2015		
003	13-05-2015		
004	06-10-2015		