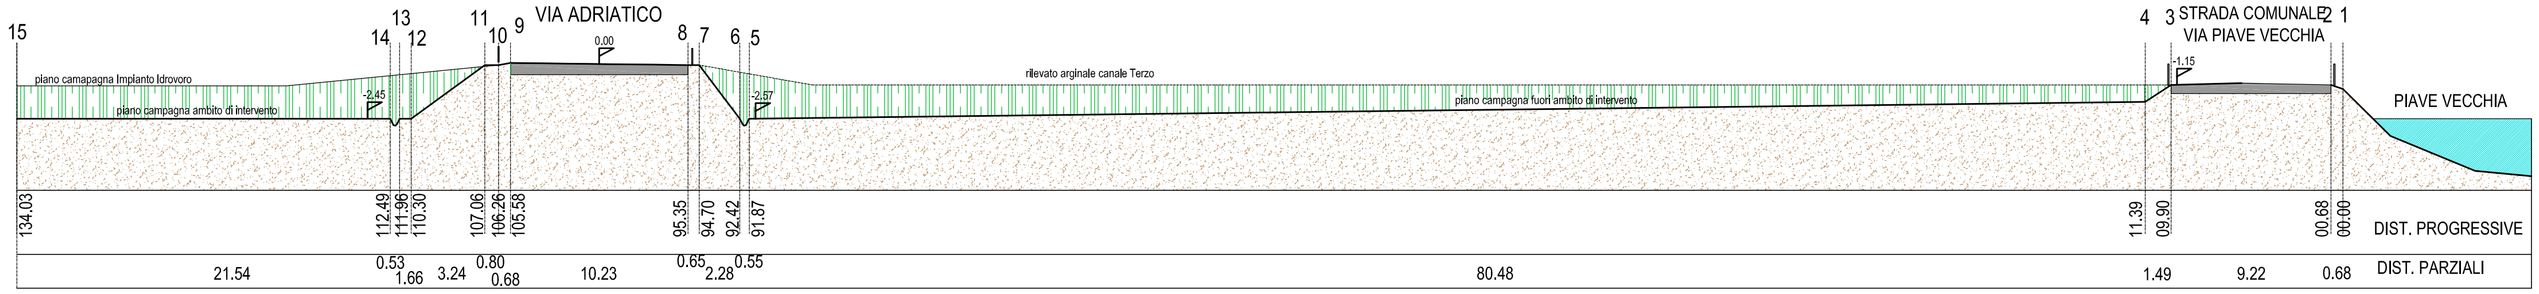

SEZIONE 1-1 - profilo stato di fatto 1:25

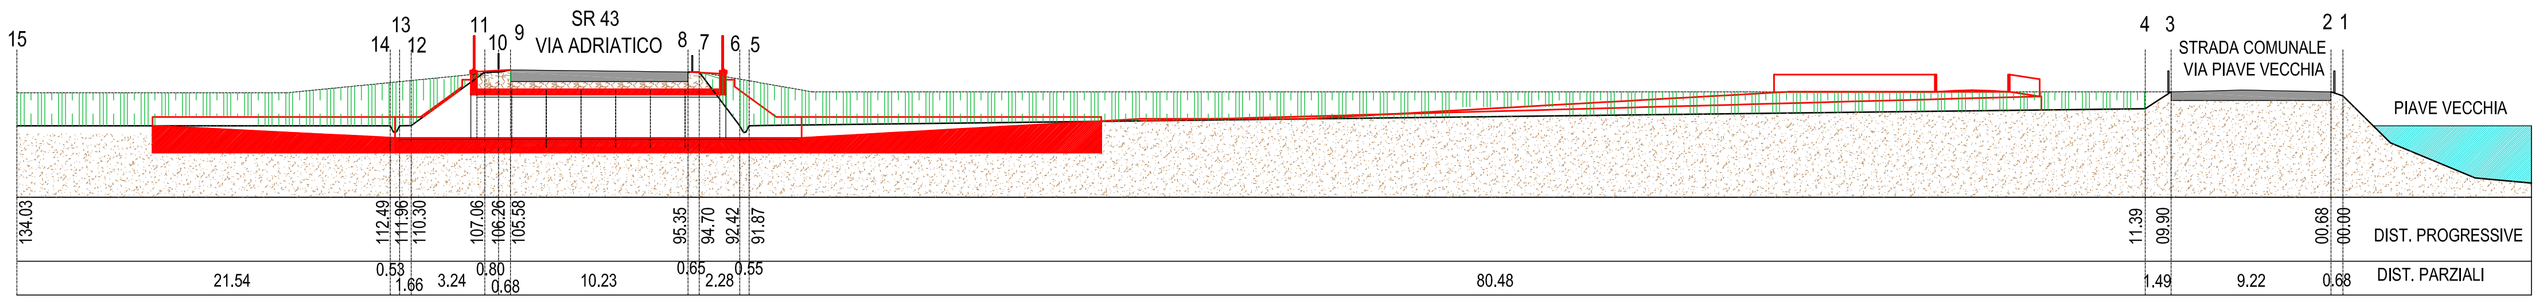

SEZIONE 1-1 - profilo stato comparativo 1:25

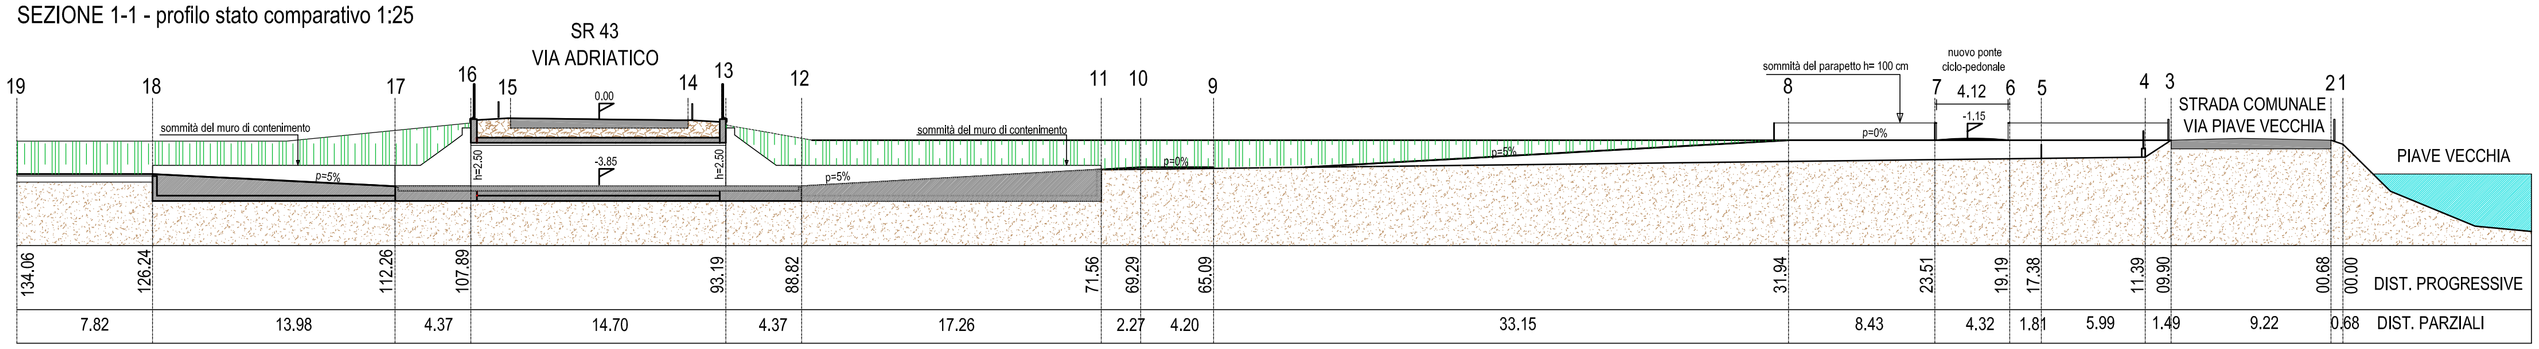

SEZIONE 1-1 - profilo stato di progetto - 1:25

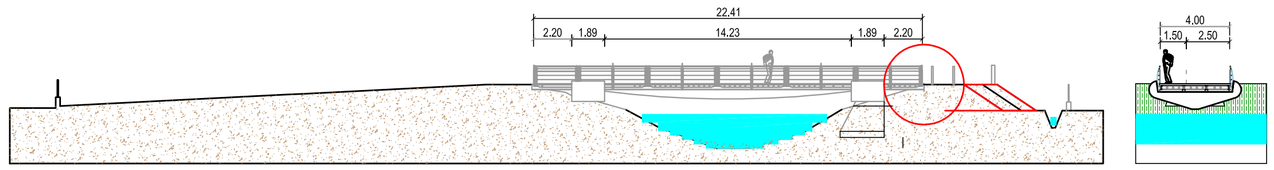

SEZIONE TRASVERSALE - profilo stato di progetto - 1:25

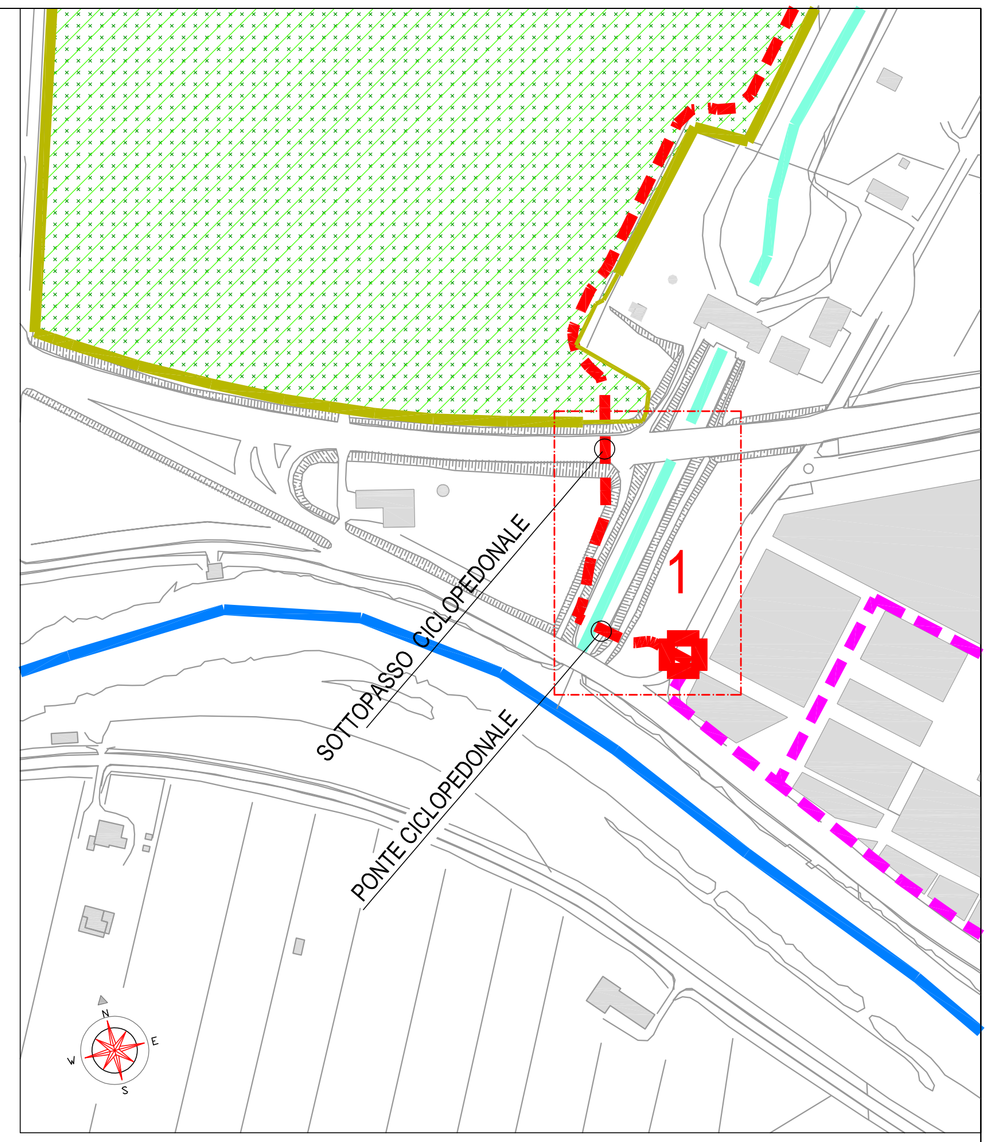

ESTRATTO DELL'INQUADRAMENTO GENERALE TAVOLA A.15.1 - scala 1:200

PLANIMETRIA PRELIMINARE stato di progetto - 1:25

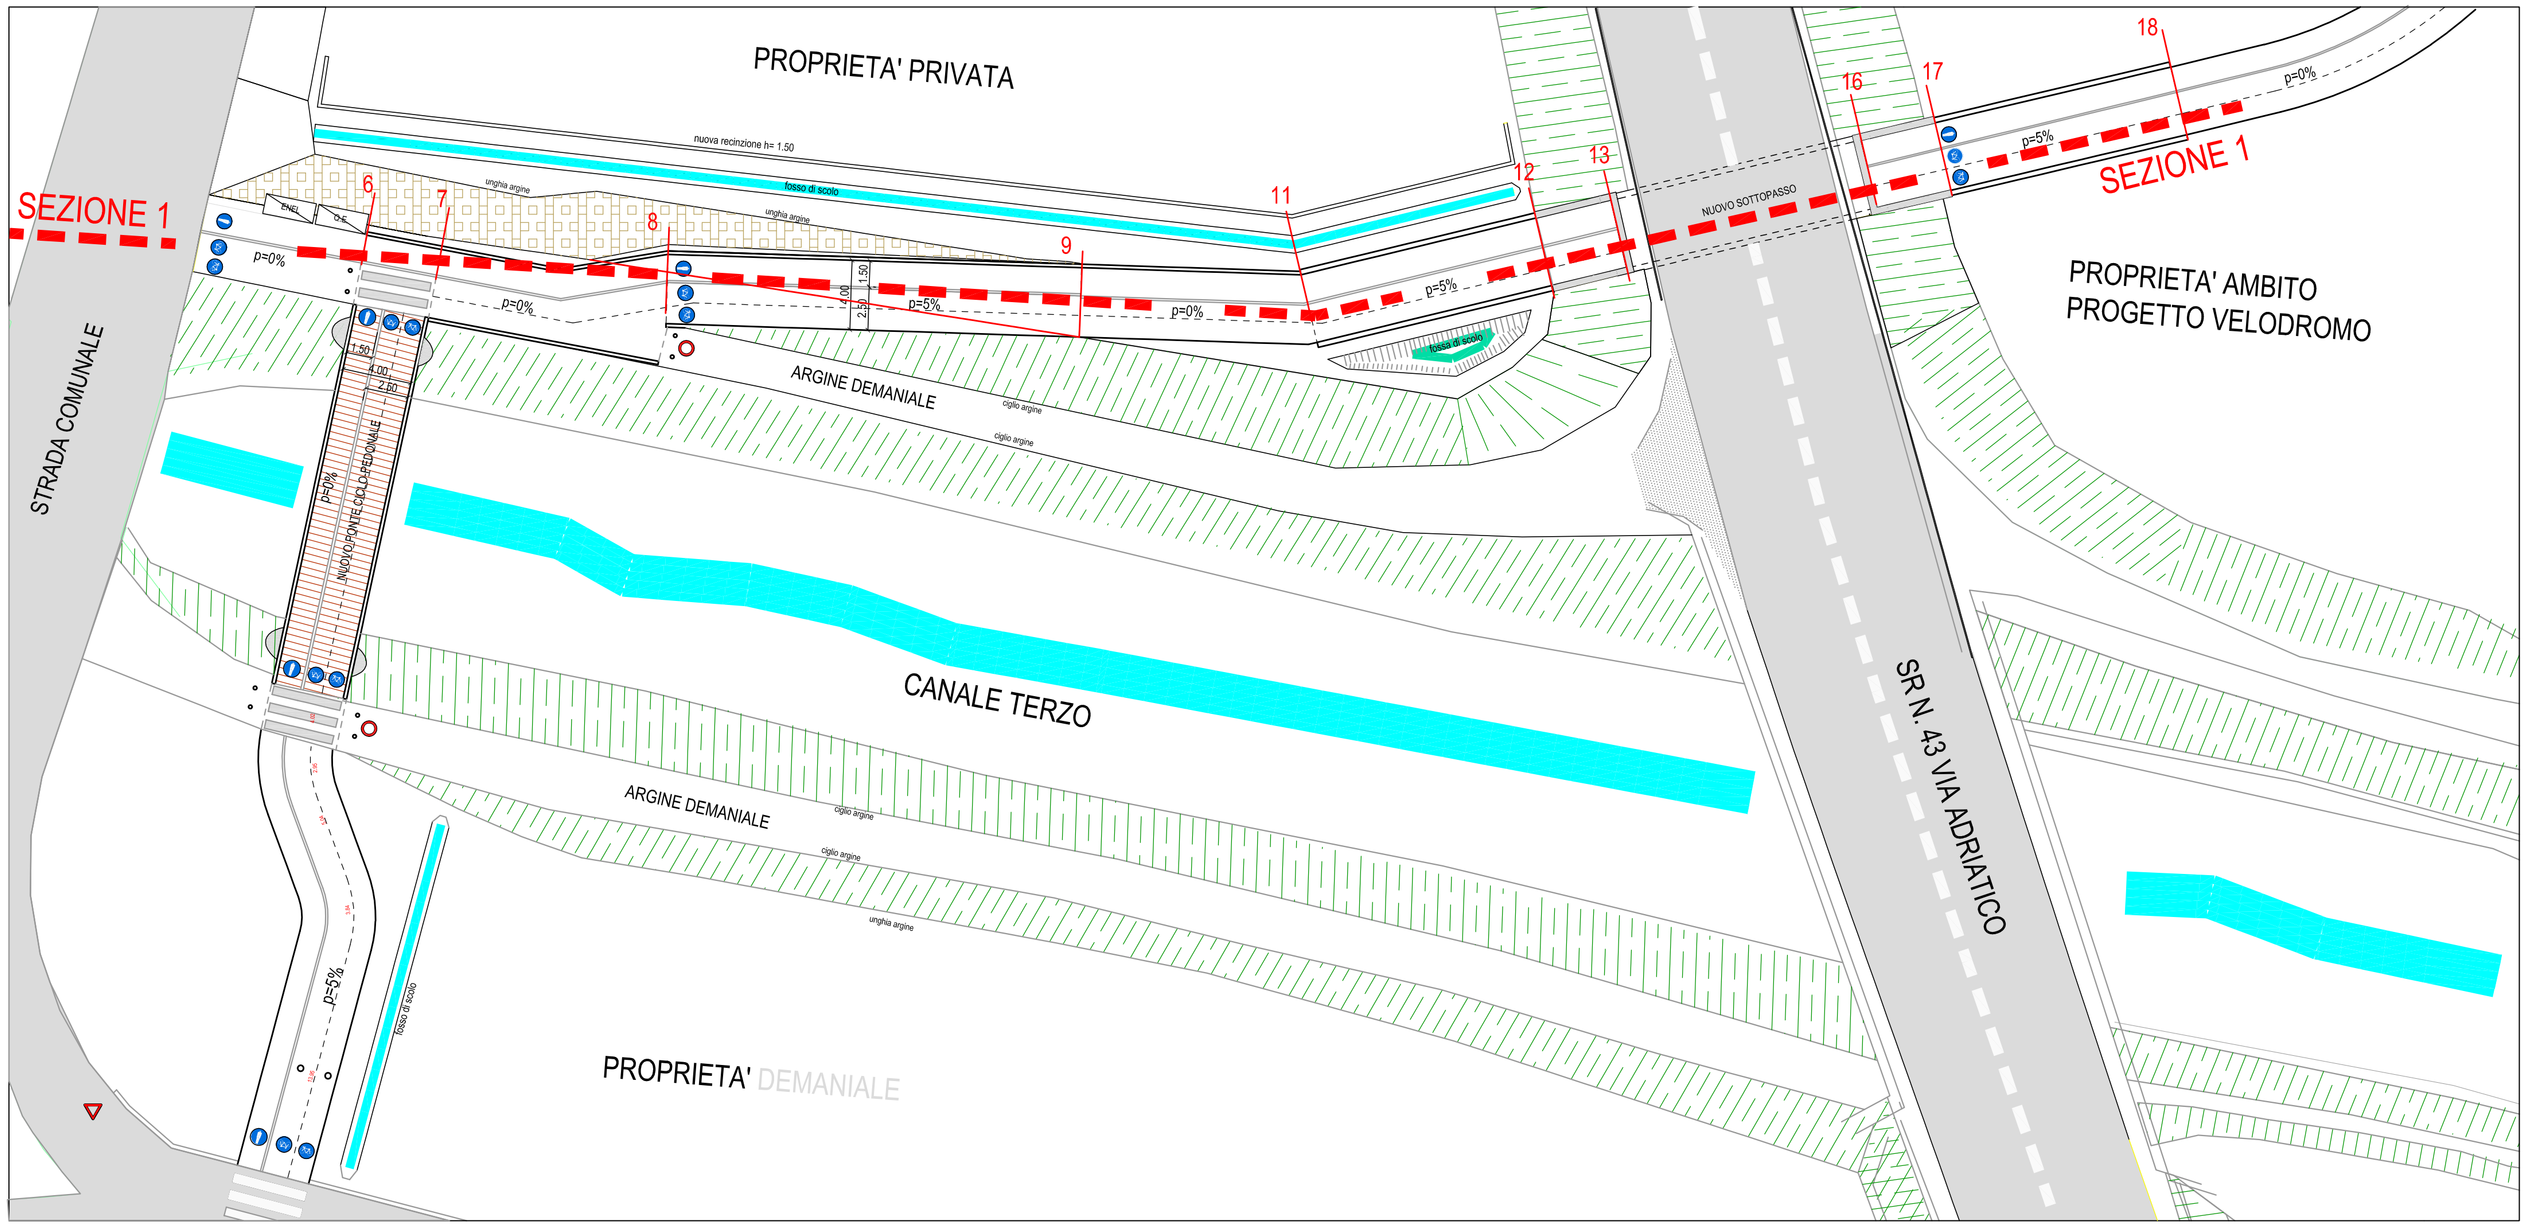

REGIONE VENETO		
		PROVINCIA DI VENEZIA
COMUNE DI JESOLO		

SOGGETTO PROPONENTE

FE.V.A. sas - via Vicolo Nuovo n. 63/A - 30027 San Donà di Piave (VE)
C.F. - P.IVA 03368600270

SOGGETTO PROPRIETARIO

PERSICO NICOLA - via Scotto n 2 - Villorba (TV)
C.F. - PRSNCL69R02L736O

INTERVENTO PROPOSTO AI SENSI DELL'ART. 15
COMMA 2 TER DELLA LEGGE REGIONALE N. 32 DEL 29-11-2013
"Sviluppo e sostenibilità del turismo in Veneto"

UBICAZIONE:	COMUNE DI JESOLO - via Adriatico
	N.C.T. - Foglio 36 - mappali 9 - 10 - 11 - 13 - 15 - 96 - 97 e porzione mappali 3 - 4 - 95
OGGETTO:	PROGETTO DI UN POLO SPORTIVO - TURISTICO - COMMERCIALE CON ANNESSI SERVIZI
	MEDIANTE LA REALIZZAZIONE DI UN IMPIANTO SPORTIVO POLIVALENTE DI TIPOLOGIA
	INDOOR PER LA PRATICA DEL CICLISMO SU PISTA. - DETTO VELODROMO - E SVILUPPO
	DI EDIFICI COMMERCIALI - DIREZIONALI - RTA - ALBERGHIERI
PROGETTISTI:	
	Dott. Arch. Marco Pavan - via G. Leopardi n. 12 - 30027 San Donà di Piave (VE)
	Geom. Alessandro Ferrazzo - via Argine San Marco n. 74 - 30027 San Donà di Piave (VE)

REV.	DATA	DESCRIZIONE	TAVOLA
001	03-10-2014	PROGETTO PRELIMINARE PERCORSO CICLOPEDONALE	A.15.2
002	16-02-2015	1° STRALCIO - FUORI AMBITO	