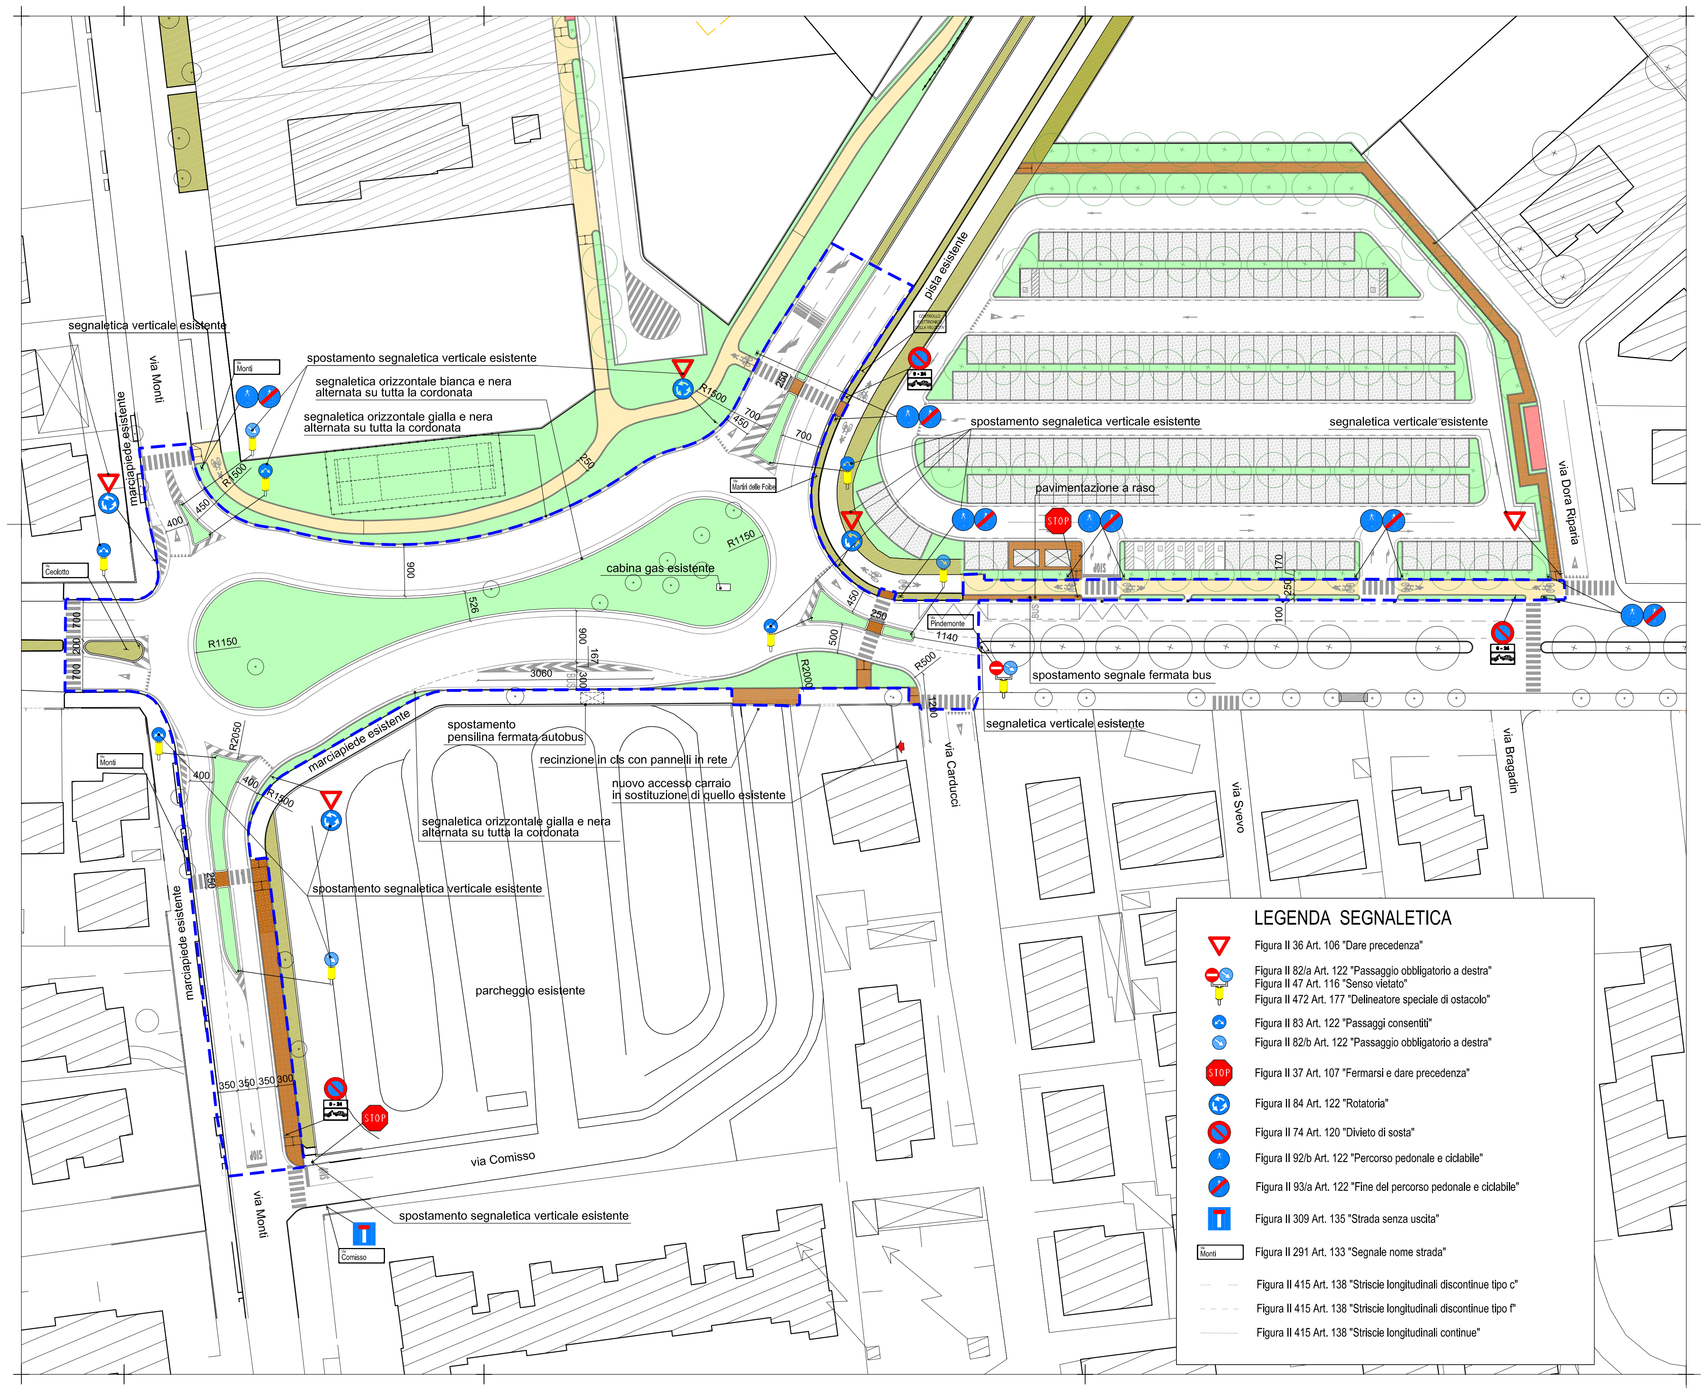

LEGENDA

- Perimetro intervento (opere esterne al P.di L.)
- Aree a verde
- Aree a verde esistenti
- Marciapiedi
- Pista ciclabile
- Accessi carrabili esistenti
- Accessi carrabili nuovi
- Alberi esistenti

N

Comune di Jesolo

Tav.03

Piano Urbanistico Attuativo dell' ambito di progettazione unitaria" n.13 in località Lido di Jesolo

Ditta:
Consorzio Urbanistico 13
Piazza Brescia, 10/C Lido di Jesolo (VE)

03

Progetto delle opere di urbanizzazione di un Piano Urbanistico Attuativo

Nuova rotatoria intersezione via Monti, via Ceolotto, via Martiri delle Foibe e via Pindemonte - Planimetria di progetto

scala: 1:500

Il Progettista
Dott. Arch. Valentino Gerotto

data

agglomato aprile 2014

protocollo 171-C13
cartella PdL
dir1 OP URB dir2 DICEMBRE 2013
dir3 APRILE 2014 dir4
file tav.03 plot 2x1

valentino gerotto giovanni nardini architetti
jesolo ve via c.battisti,31 tel 0421-350545 fax 0421-1773086 studio@gerottonardini.it

redatto	controllato	approvato
Arch. I. Visentin	Arch. V. Gerotto	Arch. V. Gerotto