




# COMUNE DI JESOLO

## PROVINCIA DI VENEZIA

## AREA TECNICA - U.O.C. LAVORI PUBBLICI

# **PIANO URBANISTICO ATTUATTIVO DI INIZIATIVA PUBBLICA IN ZONA B2.1 DENOMINATO - EX “SCUOLA CARDUCCI”.**

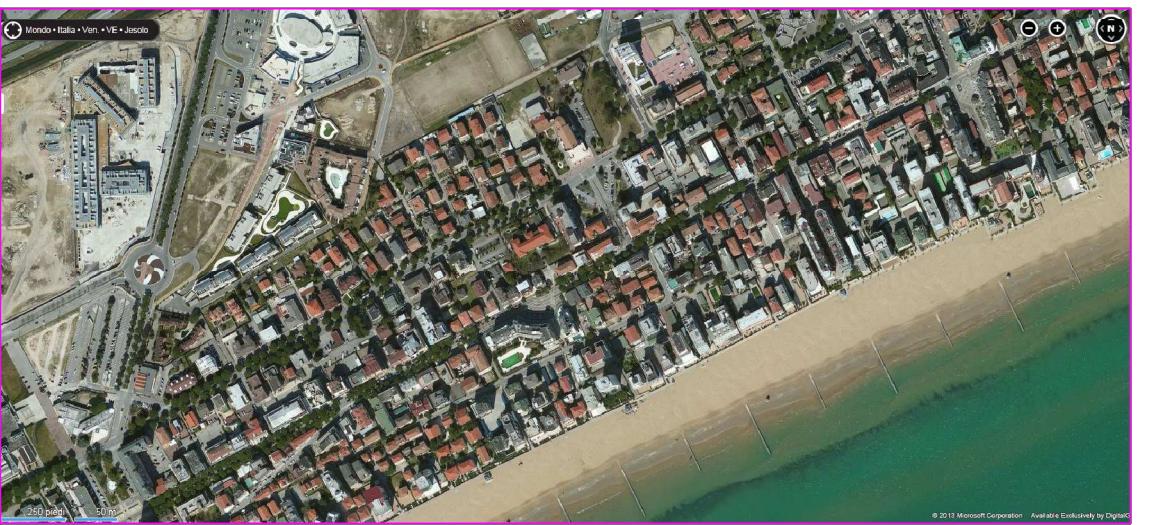

Il presente elaborato è di proprietà di Comune di Jesolo e non può essere riprodotto o trasmesso a terzi anche in modo parziale senza autorizzazione scritta

Documento informatico firmato digitalmente ai sensi e con gli effetti di cui agli artt. 20 e 21 del d.lgs n. 82/2005; sostituisce il documento cartaceo e la firma autografa.

008

riprodotto o tr  
IL PROGETTISTA  
*Vitale arch. Daniela*

**IL RESPONSABILE DEL PROCEDIMENTO:**

IL DIRIGENTE AREA TECNICA  
*Segatto arch Renato*

Ufficio Progettazione Opere Pubbliche Comune di Jesolo  
30016 Jesolo (Venezia) - Via S. Antonio, 14/a - p.iva 00608720272  
tel. 0421359249 - fax 0421359248 - e-mail [lavori.pubblici@jesolo.it](mailto:lavori.pubblici@jesolo.it) - [www.jesolo.it](http://www.jesolo.it)


Nome File :

Archivio File percorso  
G/disegni/



Il Comune di Jesolo ha un Sistema di Gestione Ambientale certificato in accordo alla norma UNI EN ISO 14001

**Il Comune di Jesolo ha un Sistema Qualità certificato in accordo alla norma UNI EN ISO 9002 per i seguenti uffici: Commercio, Tributi, Pianificazione e Attività Edilizia**

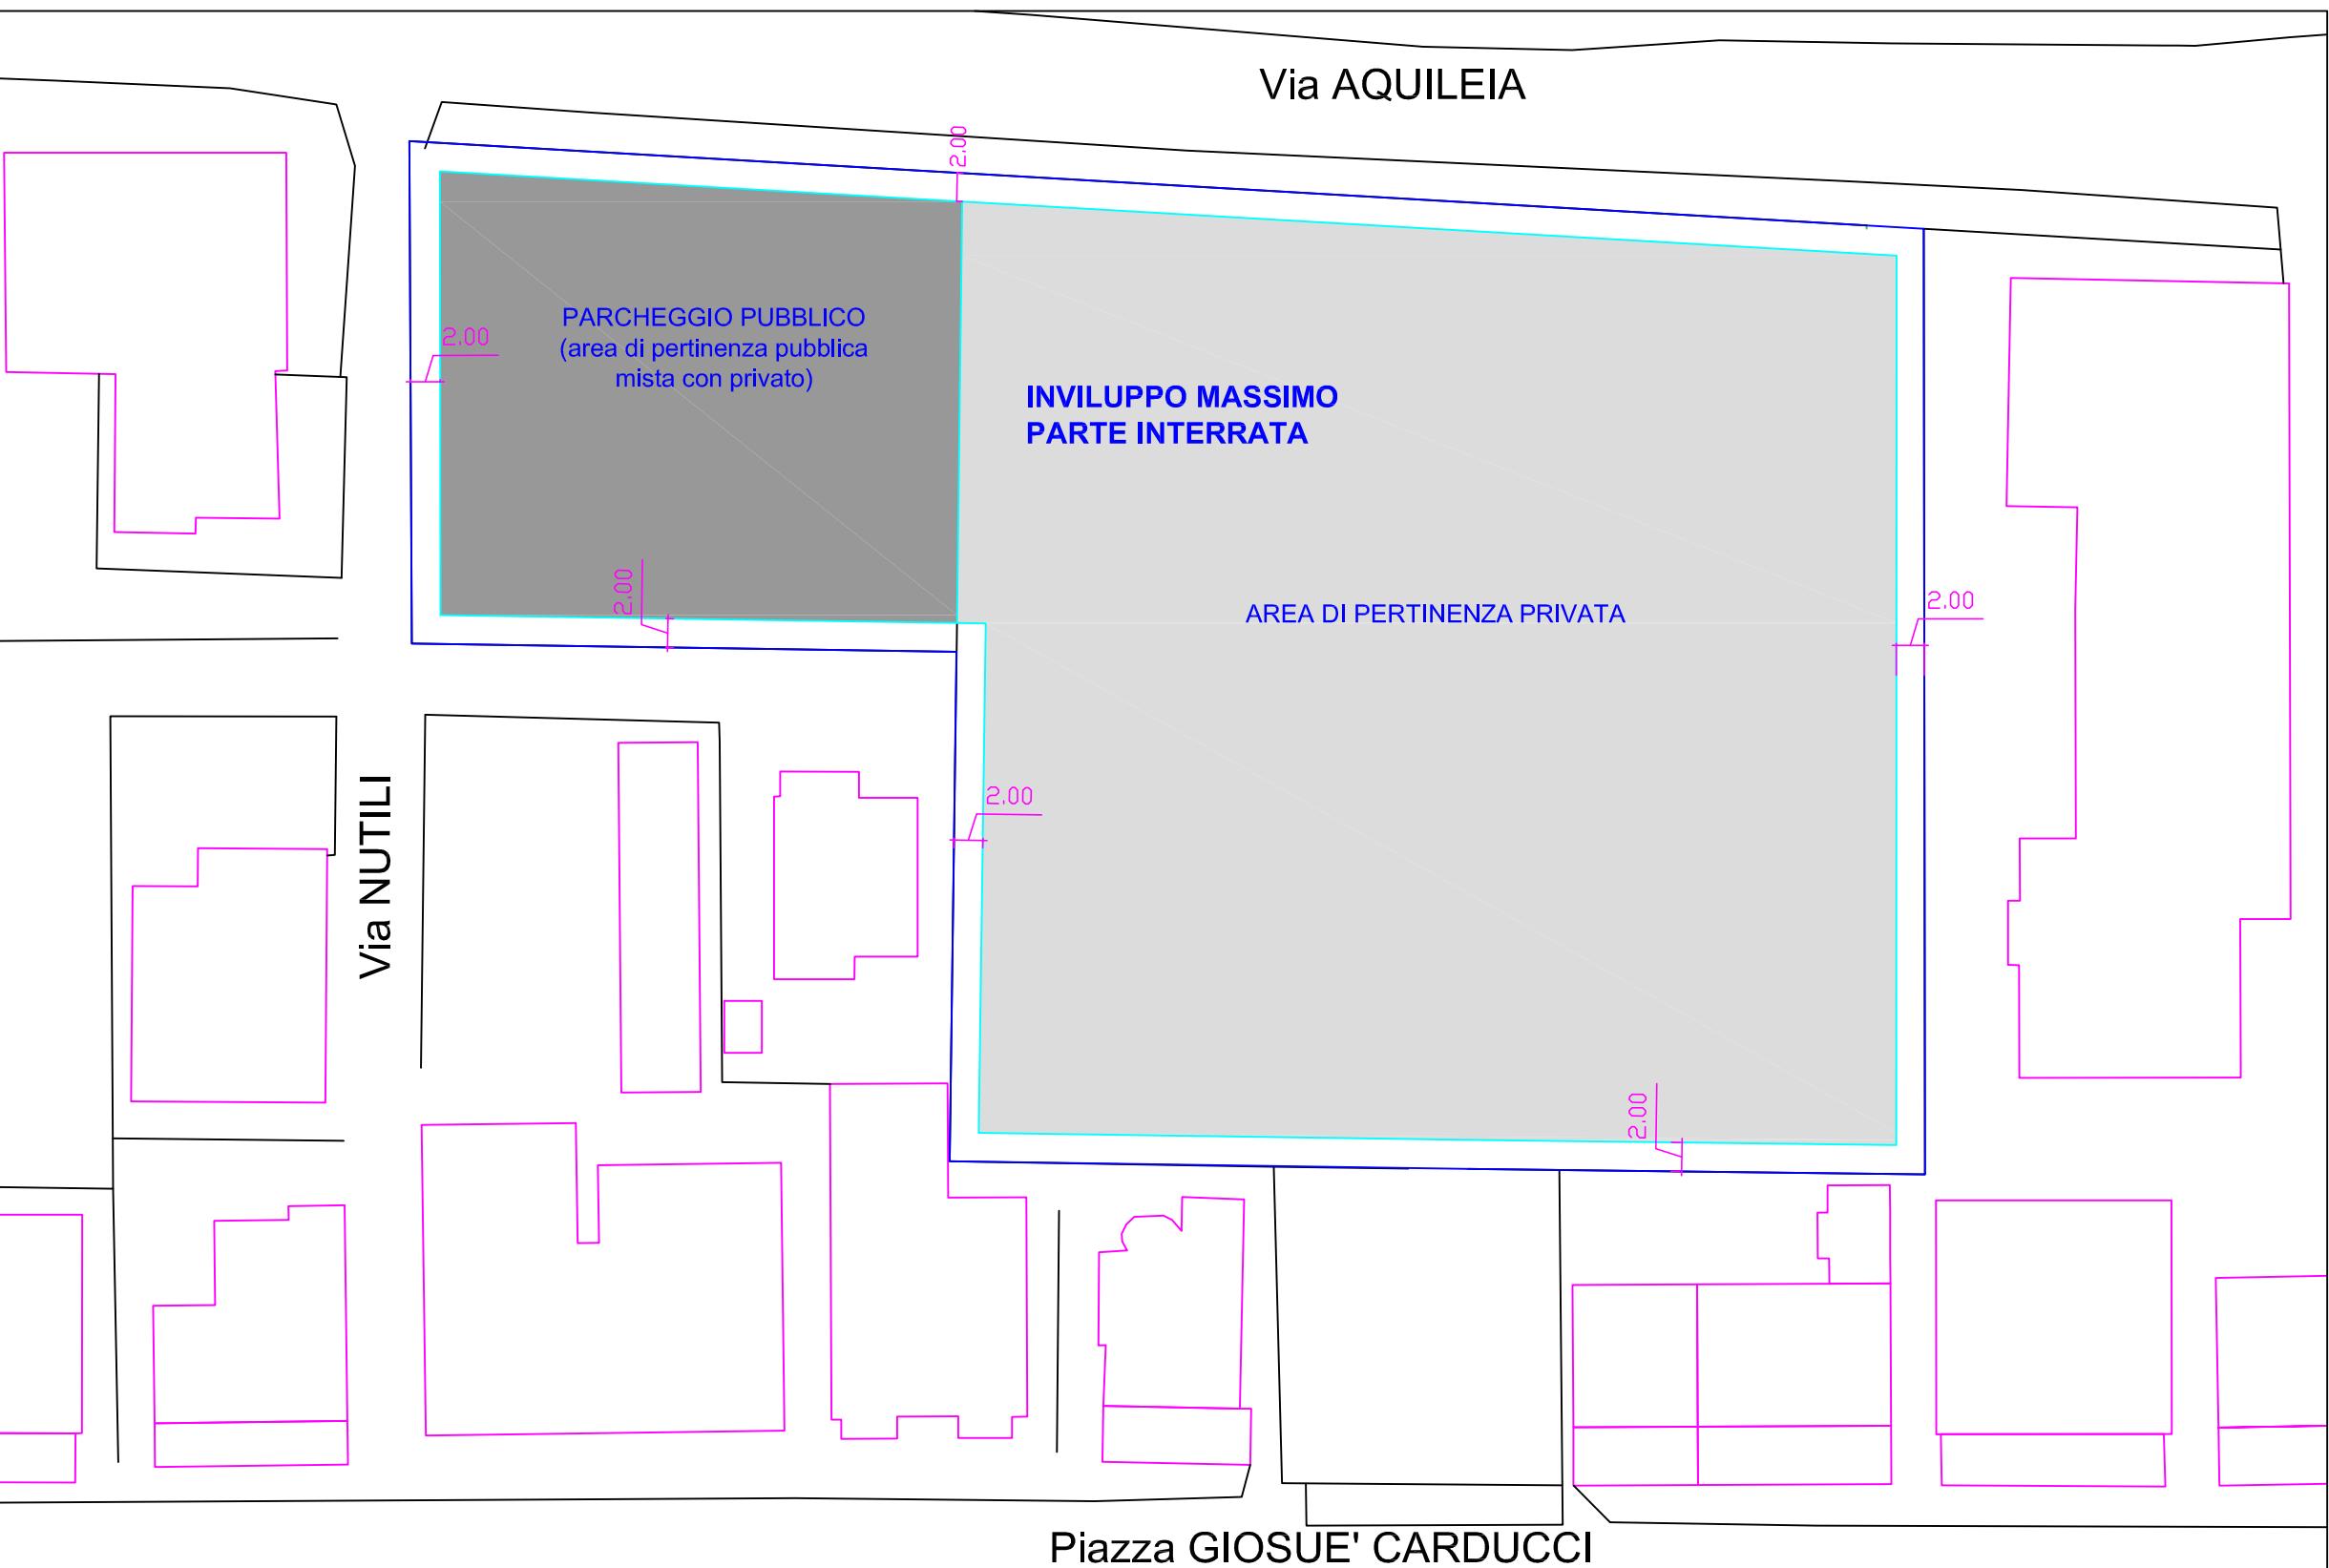

## LANIMETRIA PIANO INTERRATO

IMVILUPPI EDIFICATORI ENTRO TERRA