COMUNE DI JESOLO - VENEZIA

PIANO DI RECUPERO DI INIZIATIVA PUBBLICA
Area tra via Mameli e via Tritone
(ai dell'art. 19 della L.R. 11 del 23.04.2004)
Ambito approvato con Delibera di C.C. n. 130 del 11/12/2008

5.2 VAR.

VARIANTE AL PROGETTO ESECUTIVO

Planimetria di progetto dei sottoservizi
Fognatura - acquedotto

03 BIS

VARIANTE IN CORSO D'OPERA

Coppe Mario _____

Aifa srl _____

Friulana costruzioni s.r.l. _____

Progettista COMPARTO 1-3:

ARCHITETTO
Giuseppe ZORZENONI
studio
progest
via XIII Martiri 3/2 - 30027
San Donà di Piave - (VE)
TEL e FAX:0421 53341-330722
e-mail:info@studioprogest.net

Progettista COMPARTO 2-3:

ARCHITETTO
MARCO BOTTOSSO
Piave n.49
Eraclea - (VE)
TEL: 0421/232613 FAX: 0421/231678
mail:m.bottosso@pianificando.com

data: MARZO 2014

Prog. Esec. via Tritone via Ungaretti

E' VIETATA LA RIPRODUZIONE E LA CONSEGNA A TERZI DEL PRESENTE DISEGNO SENZA AUTORIZZAZIONE SCRITTA

LEGENDA
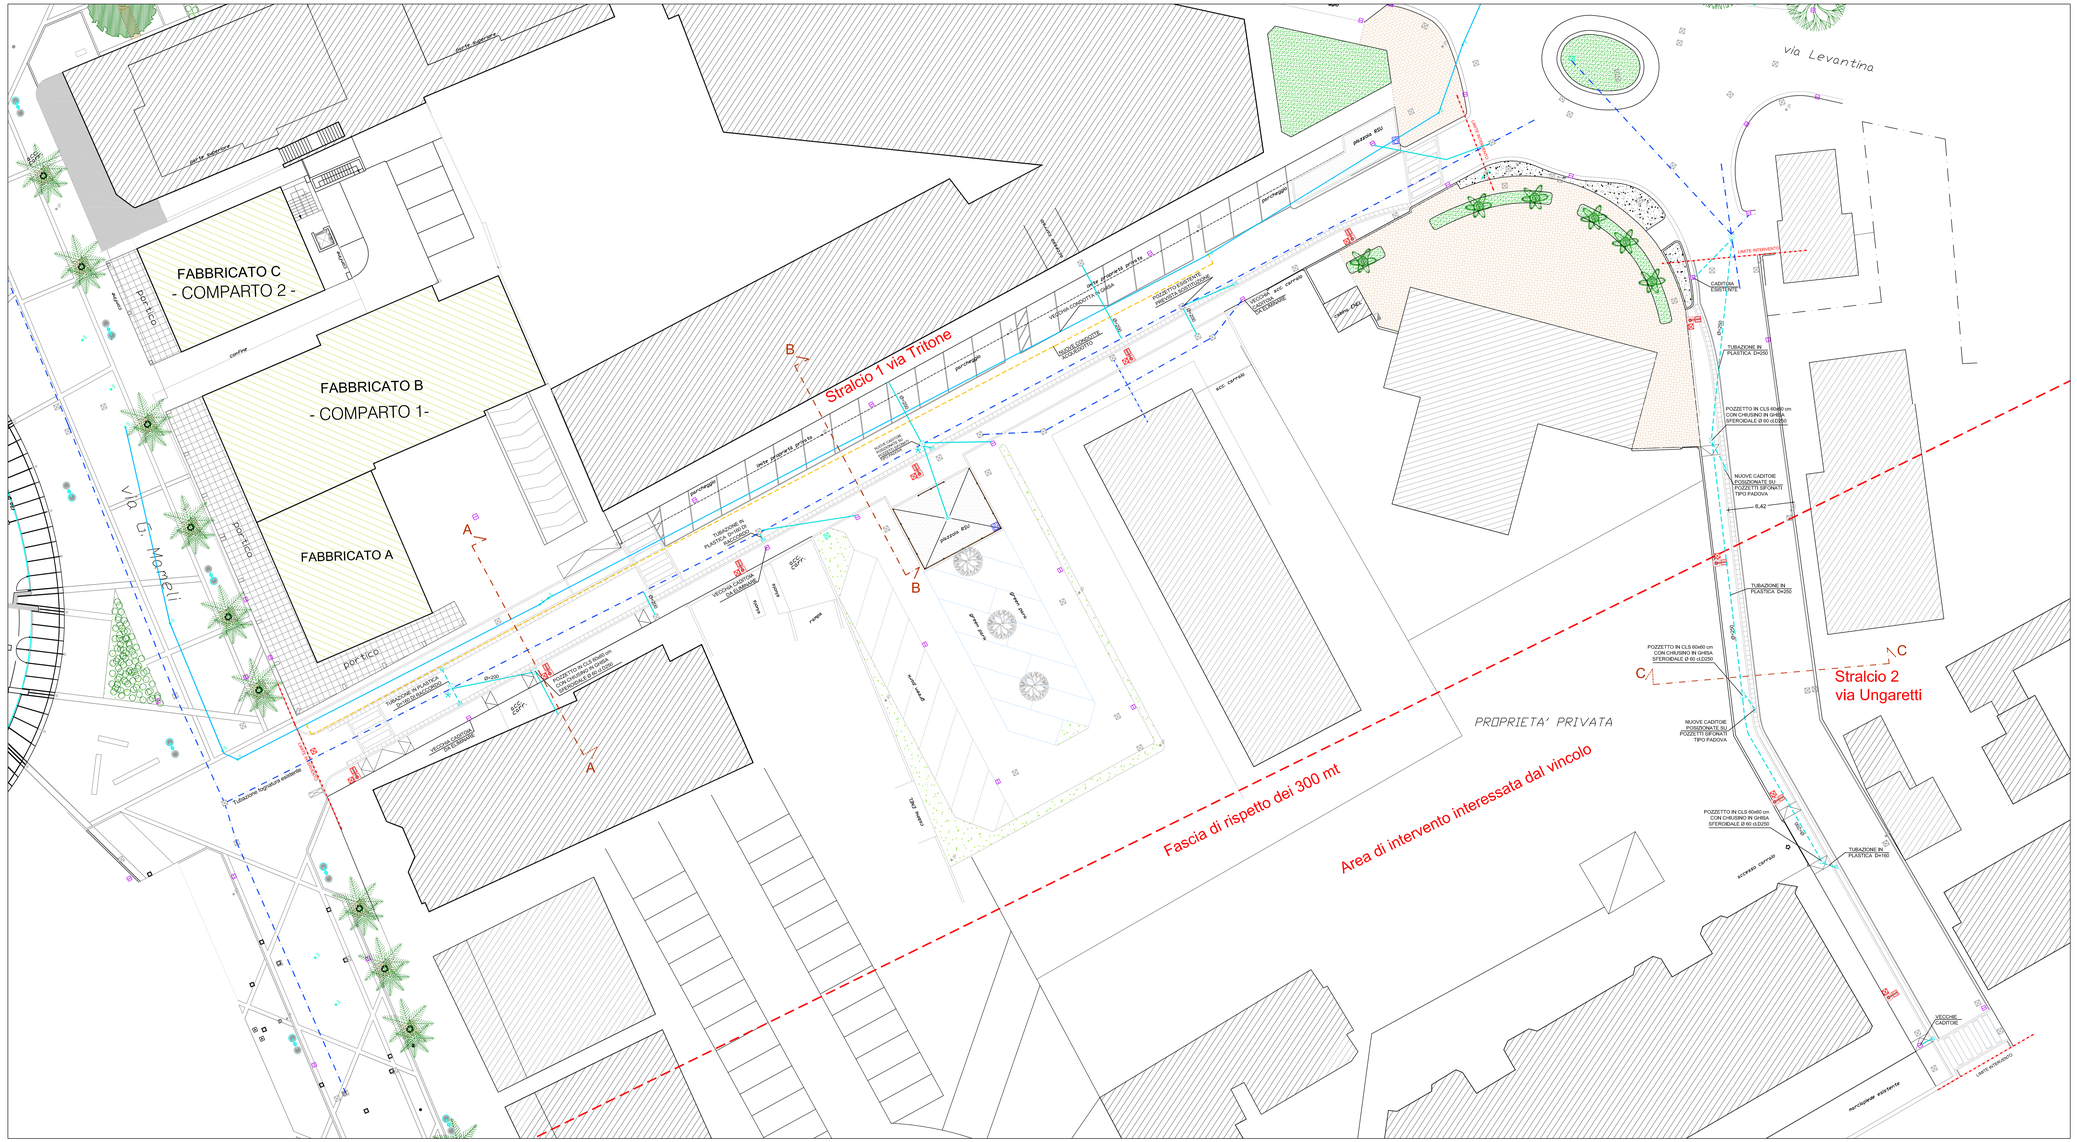
- RETE FOGNARIA ESISTENTE
- RETE ACQUEDOTTO ESISTENTE
- NUOVA CONDOTTA ACQUEDOTTO
- NUOVA TUBAZIONE DI RACCORDO
- POZZETTO ESISTENTE
- CADITOIA ESISTENTE
- CADITOIA DI PROGETTO
- POZZETTO ACQUEDOTTO DI PROGETTO
- POZZETTO IN CLS 60X60 CM CHIUSINO IN GHISA SFEROIDALE Ø 60 CM CLASSE D400