



- LEGENDA
- | | | | | | |
|--|--------------------------------|--|------------------------------|--|---|
| | AMBITO D'INTERVENTO | | LOTTO E.R.P. GEST. DIRETTA | | ACCESSI CARRABILI CON OBBLIGO DI ARRETRAMENTO |
| | DATI LOTTI | | LOTTO E.R.P. GEST. COMUNALE | | INVILUPPI |
| | EDIFICIO ESISTENTE | | LOTTO EDILIZIA LIBERA | | C.T.R. |
| | AREA CABINA ENEL | | LOTTO EDILIZIA MISTA | | AREA PRIVATA |
| | AREA DESTINATA A VERDE PRIVATO | | ACCESSI CARRABILI INDICATIVI | | PERCORSO CICLOPEDONALE |




ZONA DI INTERVENTO
OGGETTO DELLA PRESENTE

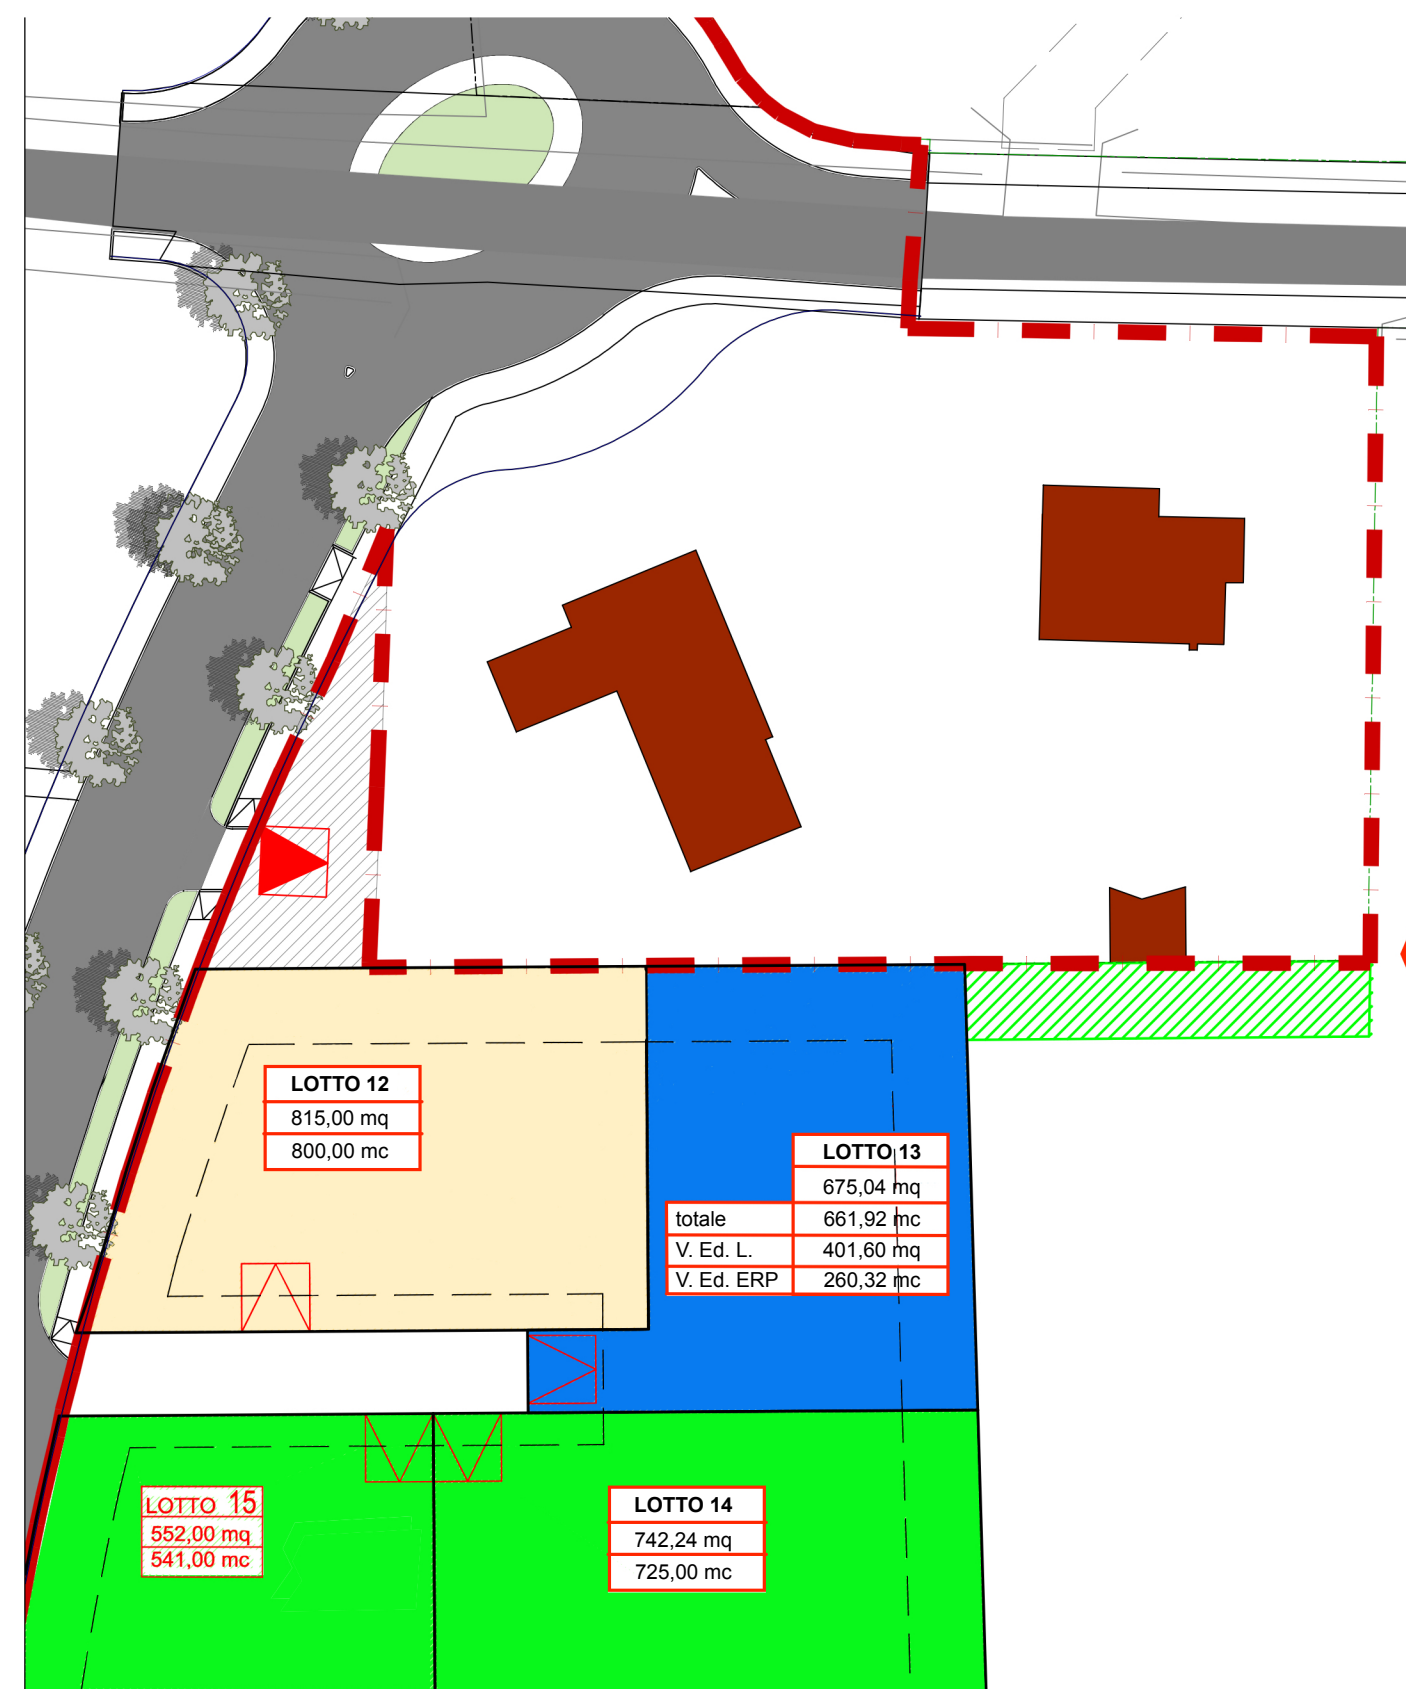

STATO AUTORIZZATO

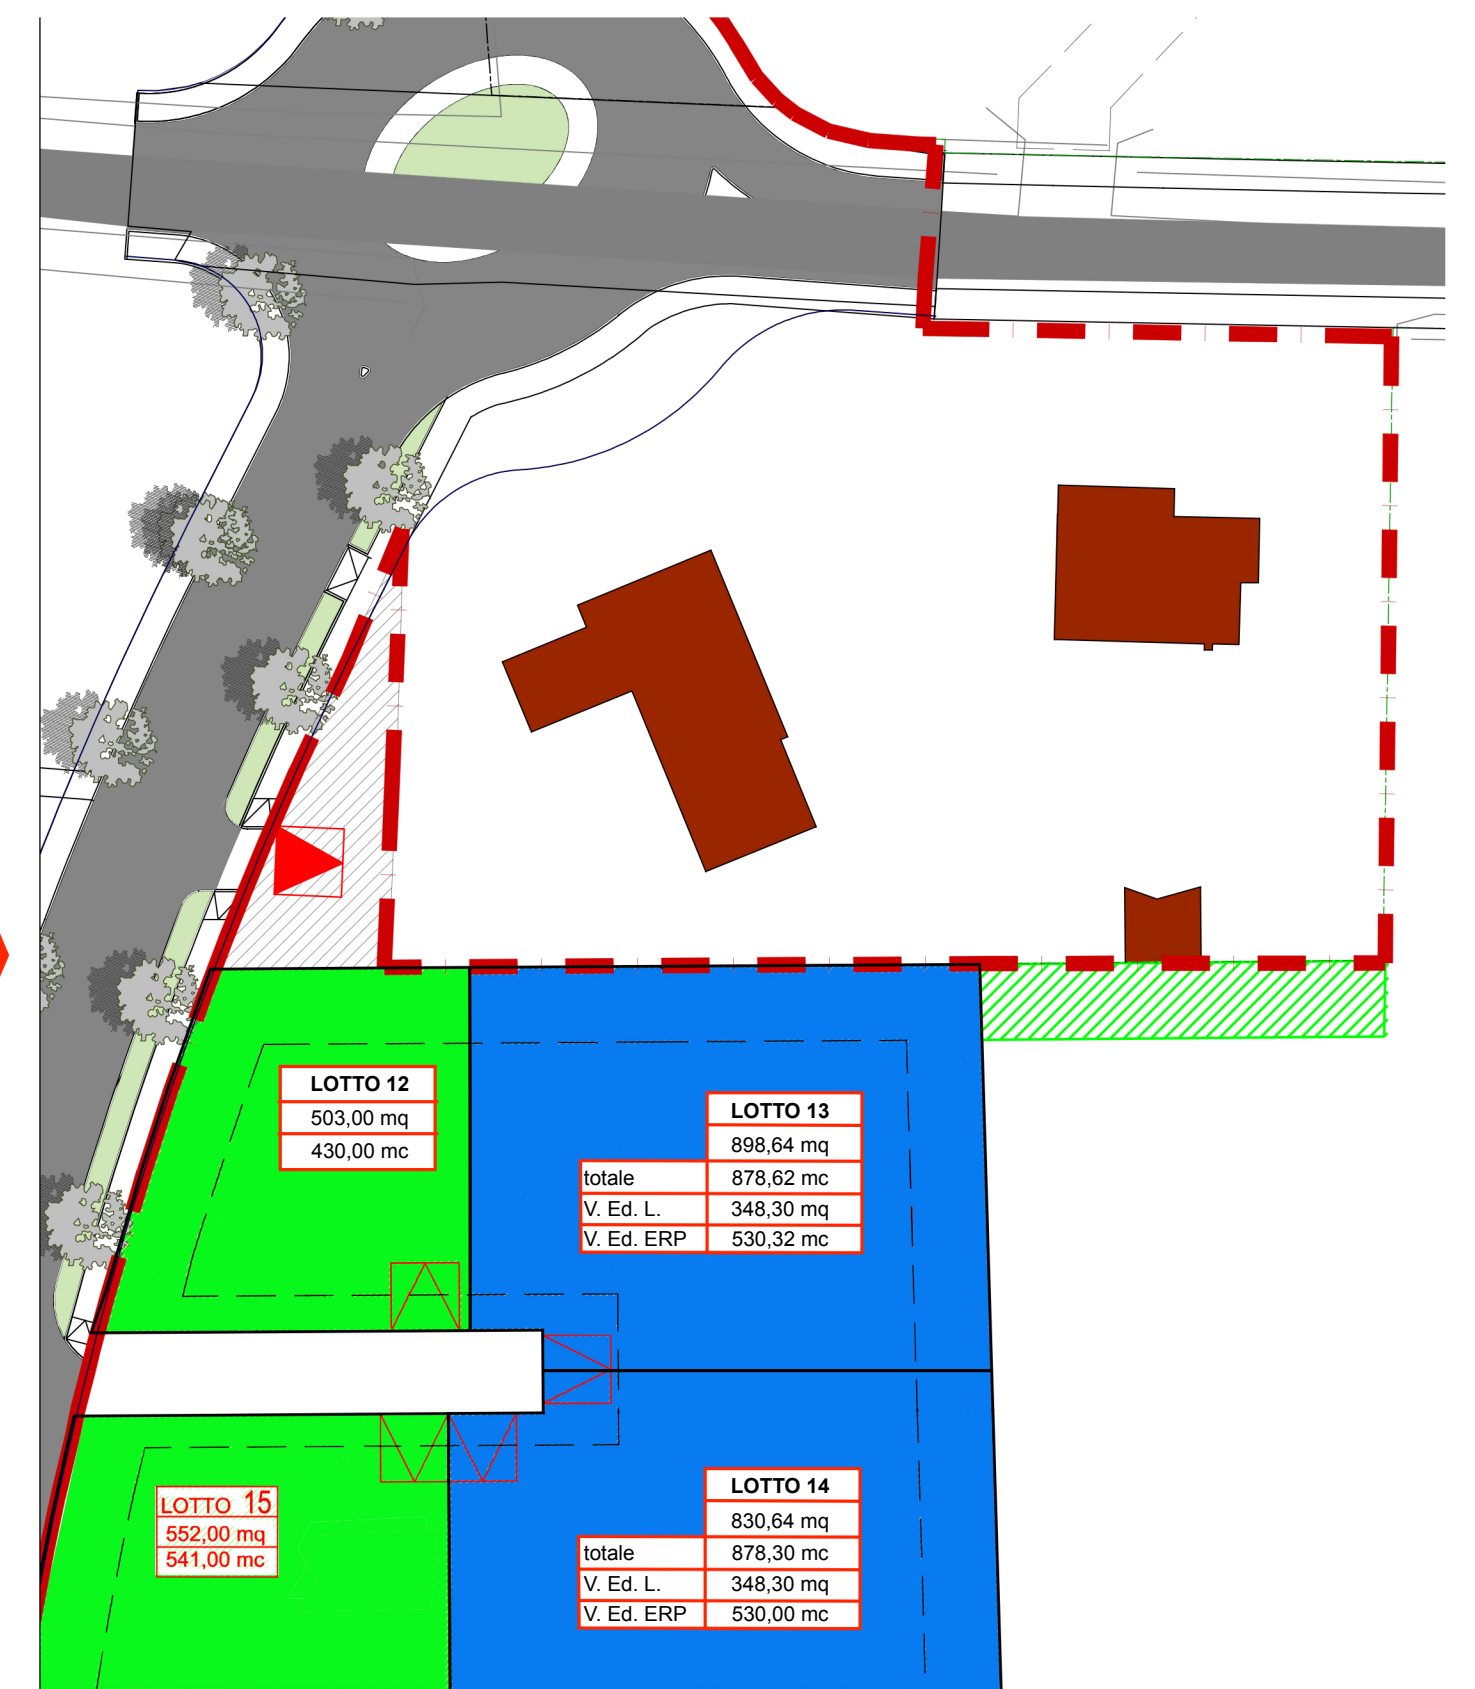


STATO DI PROGETTO

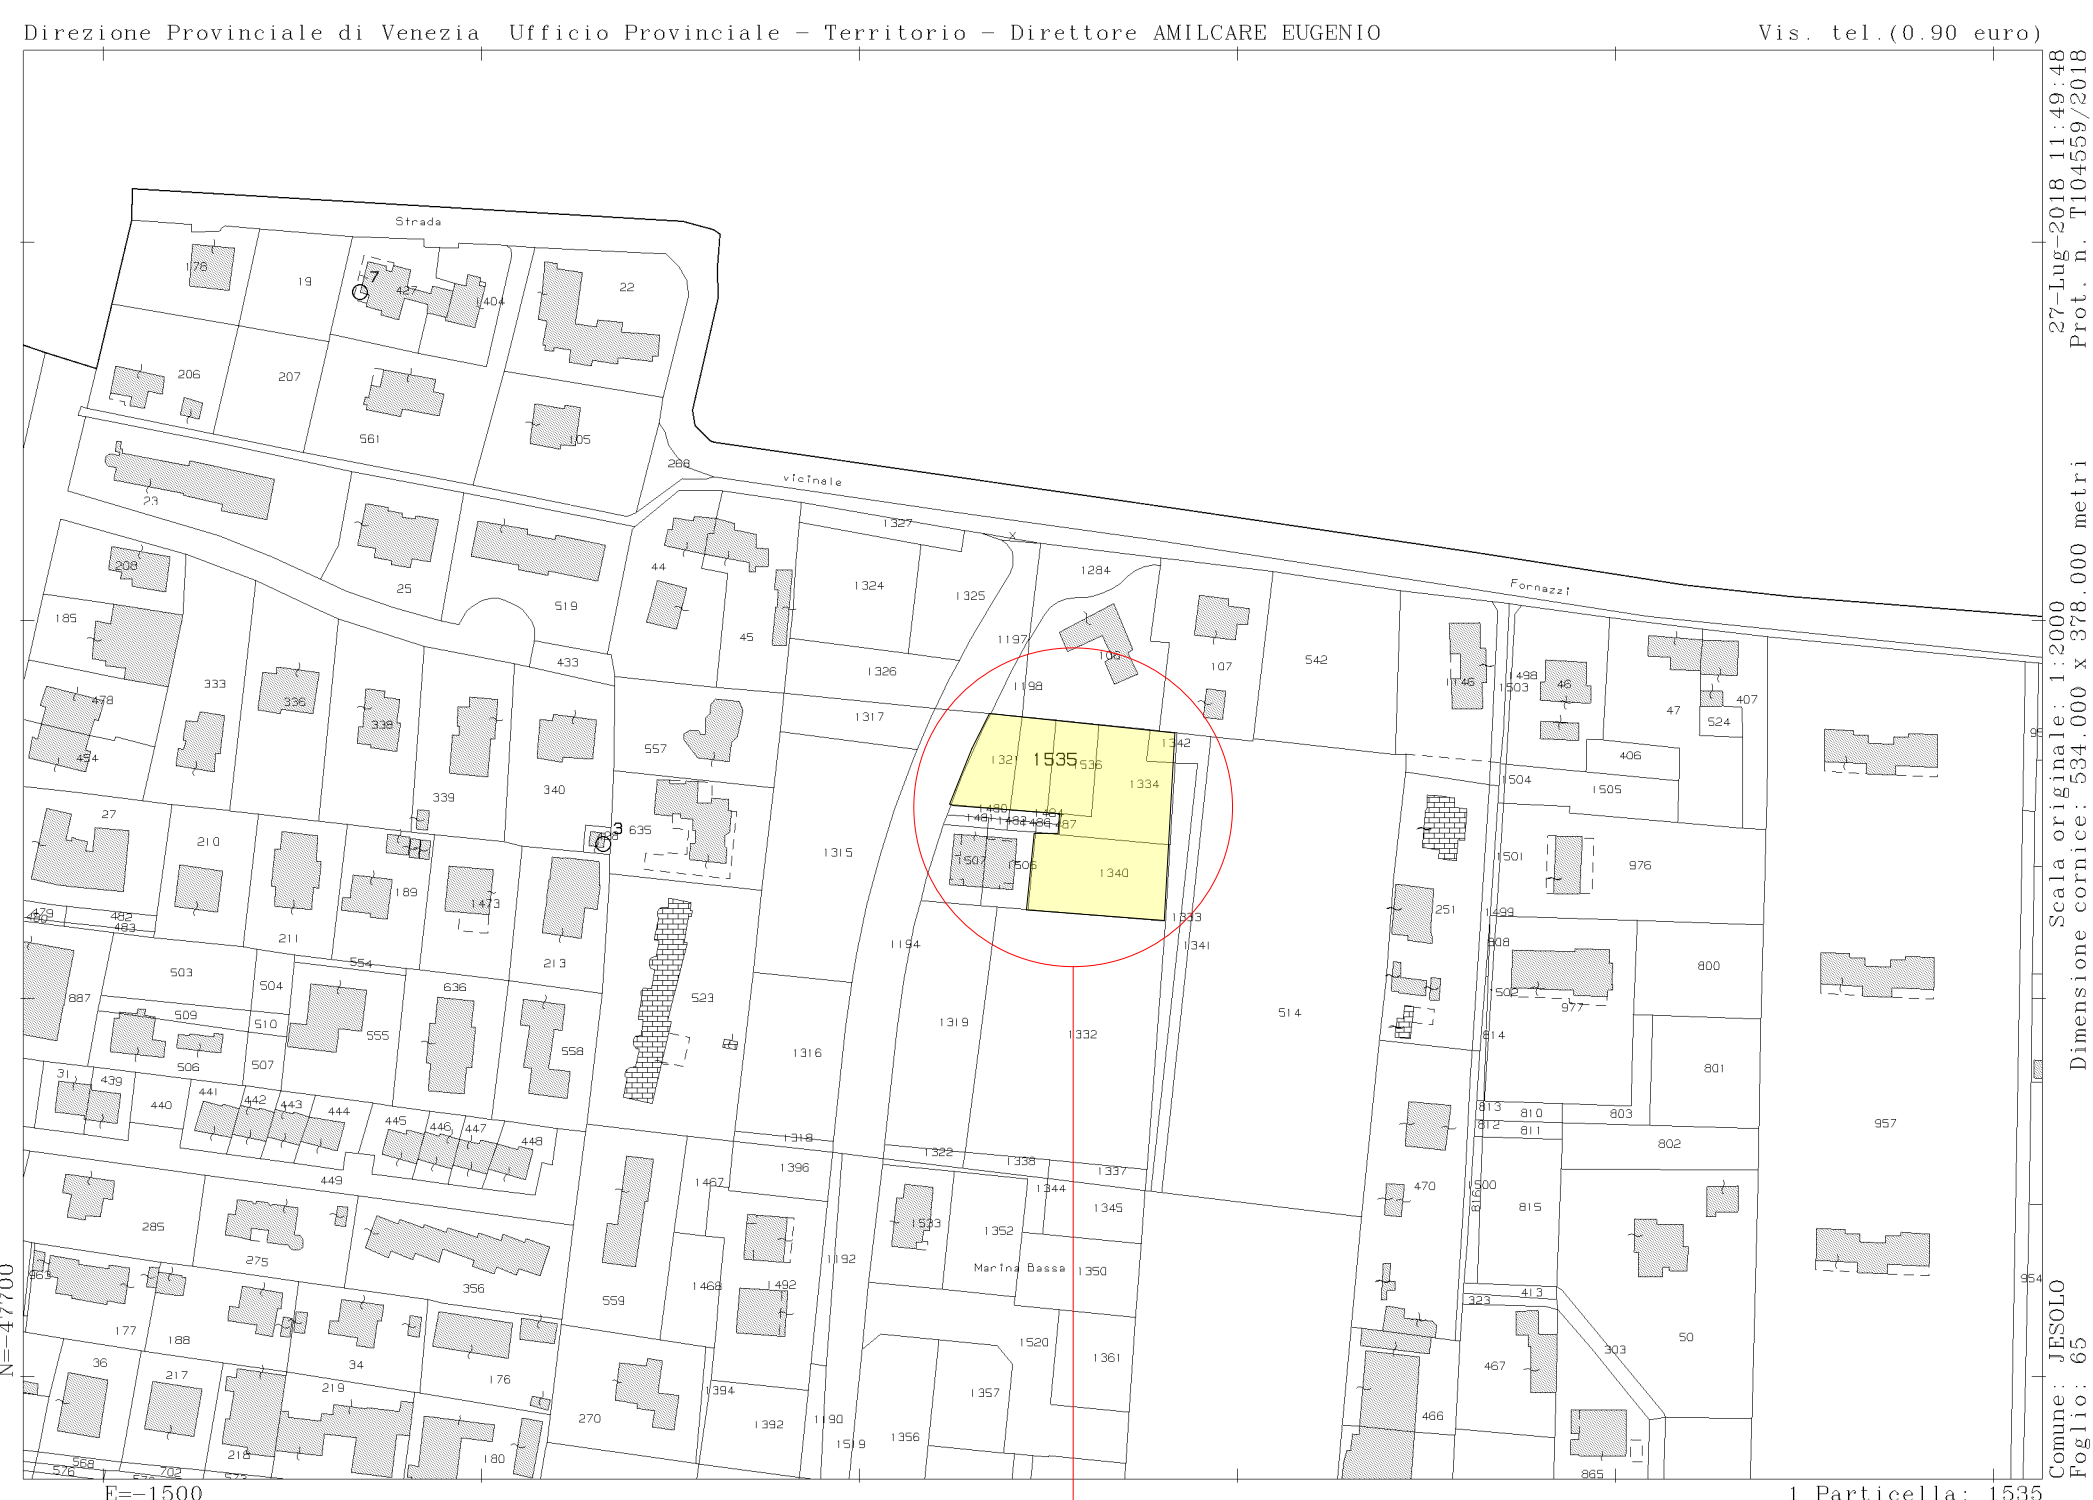

ESTRATTO DI MAPPA
Foglio 65
Mappali 1321 e altri

ZONA DI INTERVENTO

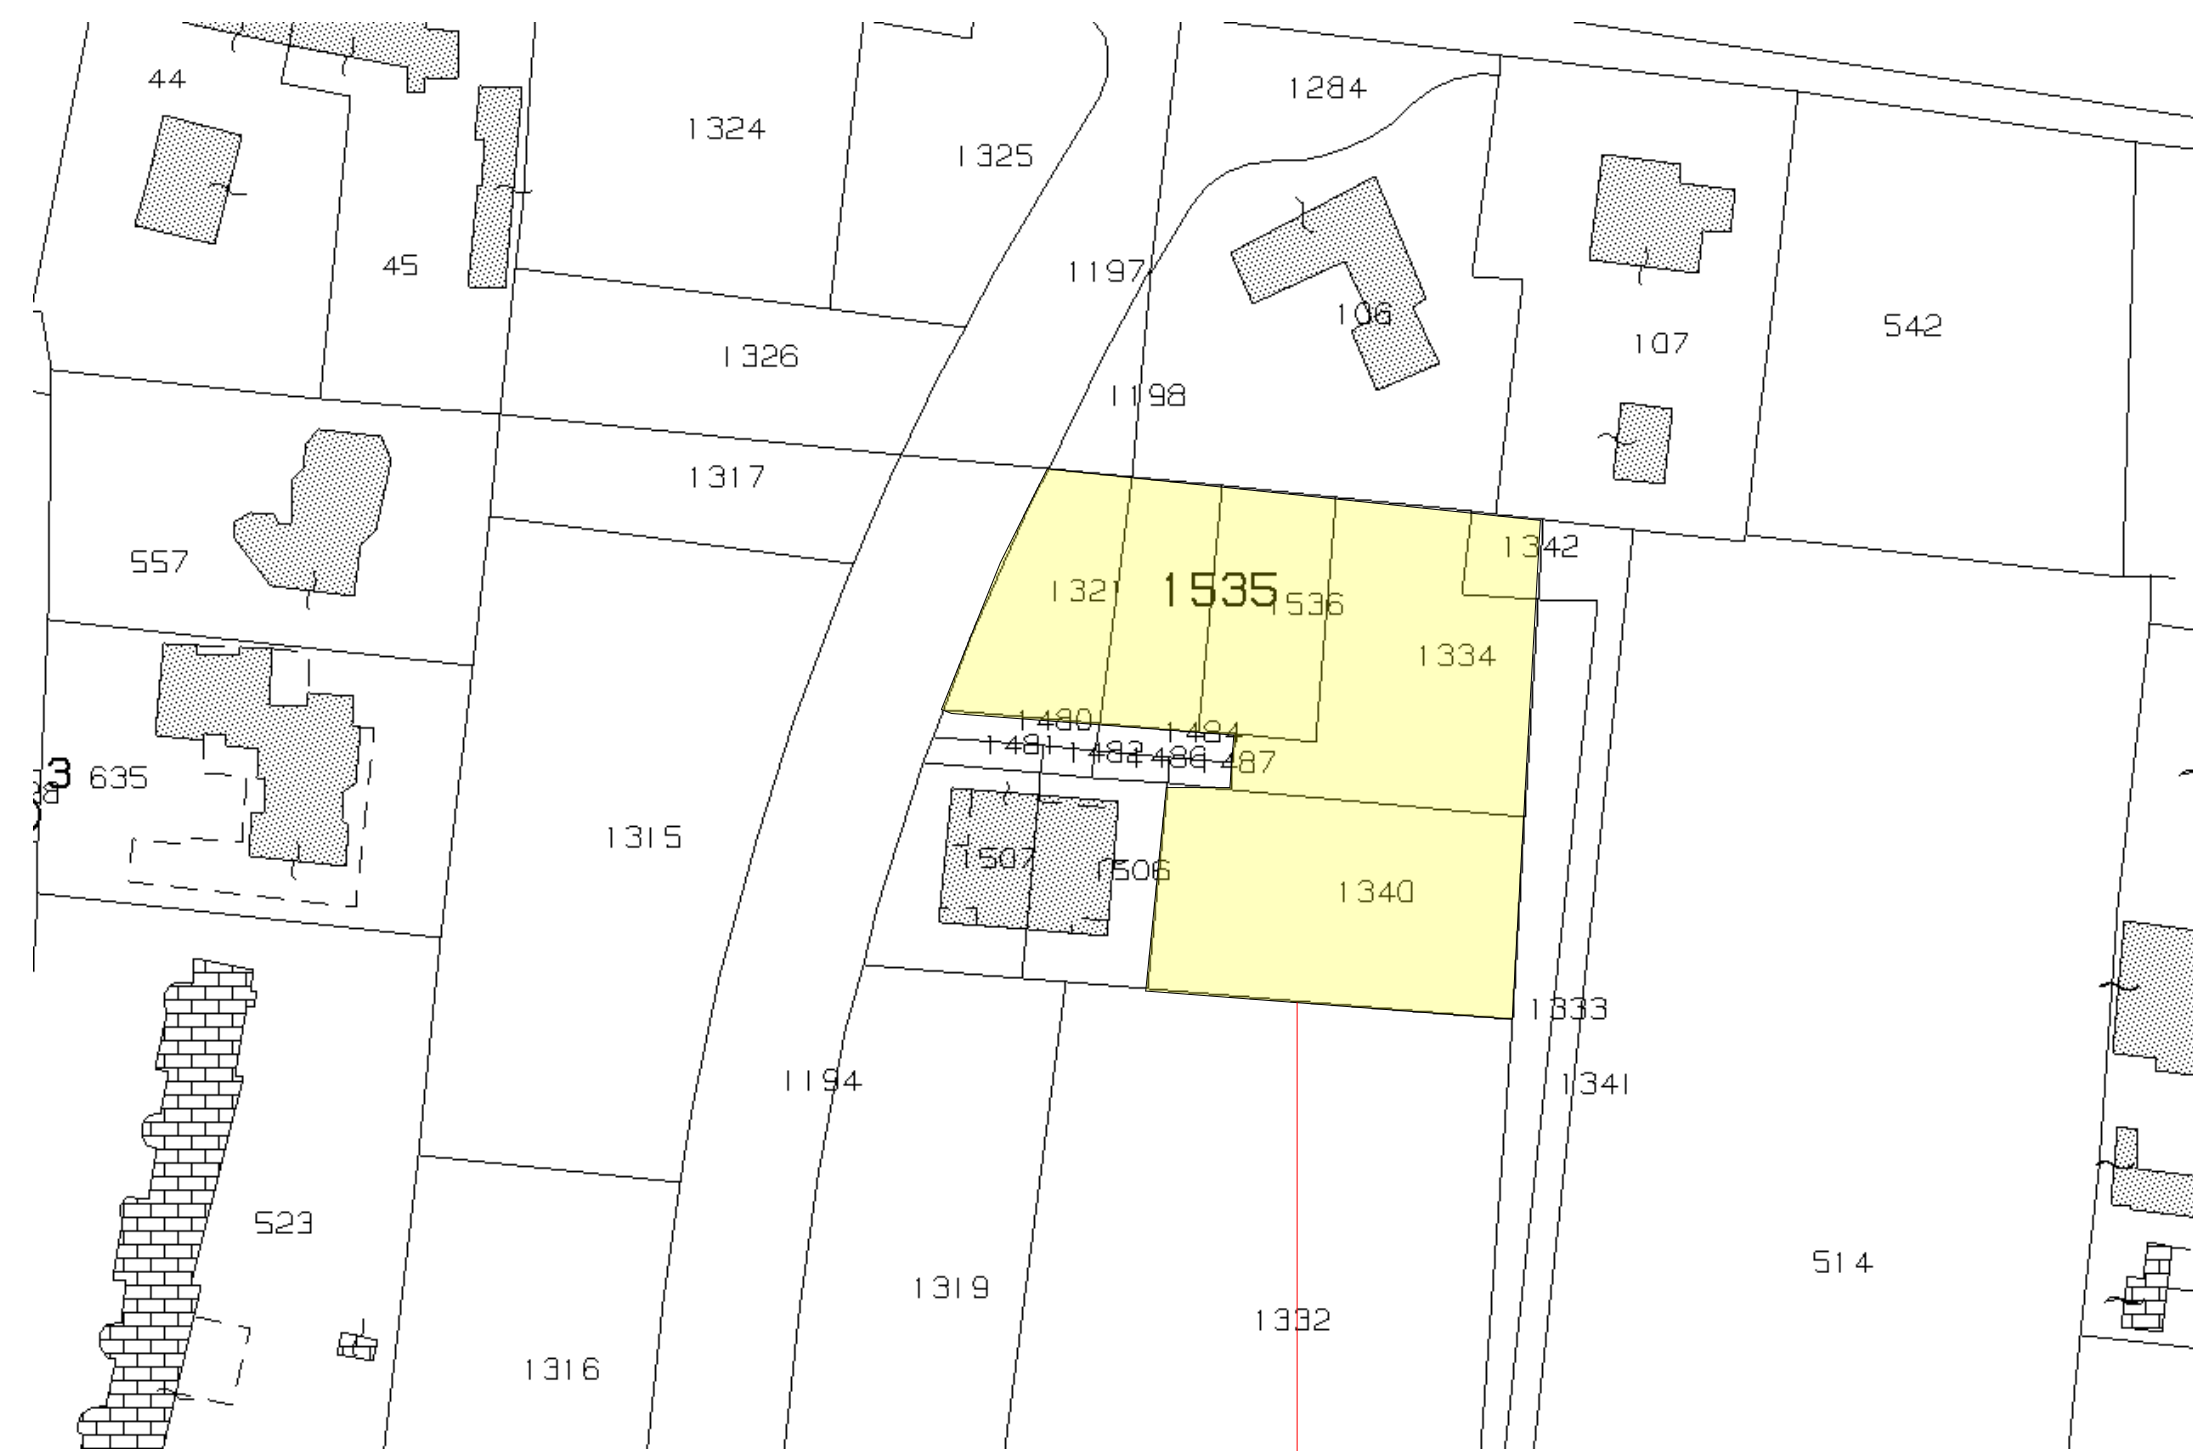

ESTRATTO DI MAPPA "AUMENTATO"
Foglio 65
Mappali 1321 e altri

ZONA DI INTERVENTO

il committente:



Dott. Geom. Alberto Carrara

Via Agostino Christie n° 6 - 30016 Jesolo (VE)

tel. 39 0421 350633

fax. 39 0421 1880378

Email: albertocarrara1971@gmail.com - Pe: alberto.carrara1@geopac.it

il progettista

Comune di Jesolo

Provincia di Venezia

ridistribuzione superfici e volume all'interno dei lotti 12, 13, 14
del comparto 4 del P.P. la campana

Committente:

Simonella Carolina
Montagner Emanuela
Montagner Michele

Tavola n° 01

planimetrie ed estratti

Scala 1:

data: 04/08/2018

aggr.: 201

mappale: 1321

sub.: 000

Rep.: 543

Questa tavola è di esclusiva proprietà dello studio Carrara che ne vieta la copia, la riproduzione e la cessione a terzi a norma di Legge