

1

INQUADRAMENTO

estratto mappa, estratto PRG, planimetrie

La Società Proprietaria:

Adriatica alberghi s.n.c.
di Gerardi dott. Alberto & C.
viale Oriente n.105 - Jesolo - (VE)

(ai sensi della L.R. n° 11 del 23.04.2004)



IN OGGETTO

ESTRATTO MAPPA

scala 1:1.000

ESTRATTO DAL P.R.G.

scala 1:2.000

ARCHITETTO
Giuseppe ZORZONI
STUDIO
progest
via XIII Marzo, 32 - 30027
San Dono di Piave - (VE)
TEL. e FAX: 0421-53341-330722
e-mail: info@studiodioprogest.net
MARZO 2014

E' VIETATA LA RIPRODUZIONE E LA CONSEGNA A TERZI DEL PRESENTE DISEGNO SENZA AUTORIZZAZIONE SCRITTA

PLANIMETRIA GENERALE


scala 1:5.000

AEROFOTOGRAMMETRICO


scala 1:2.000

ESTRATTO DALLA CTR


scala 1:2.000

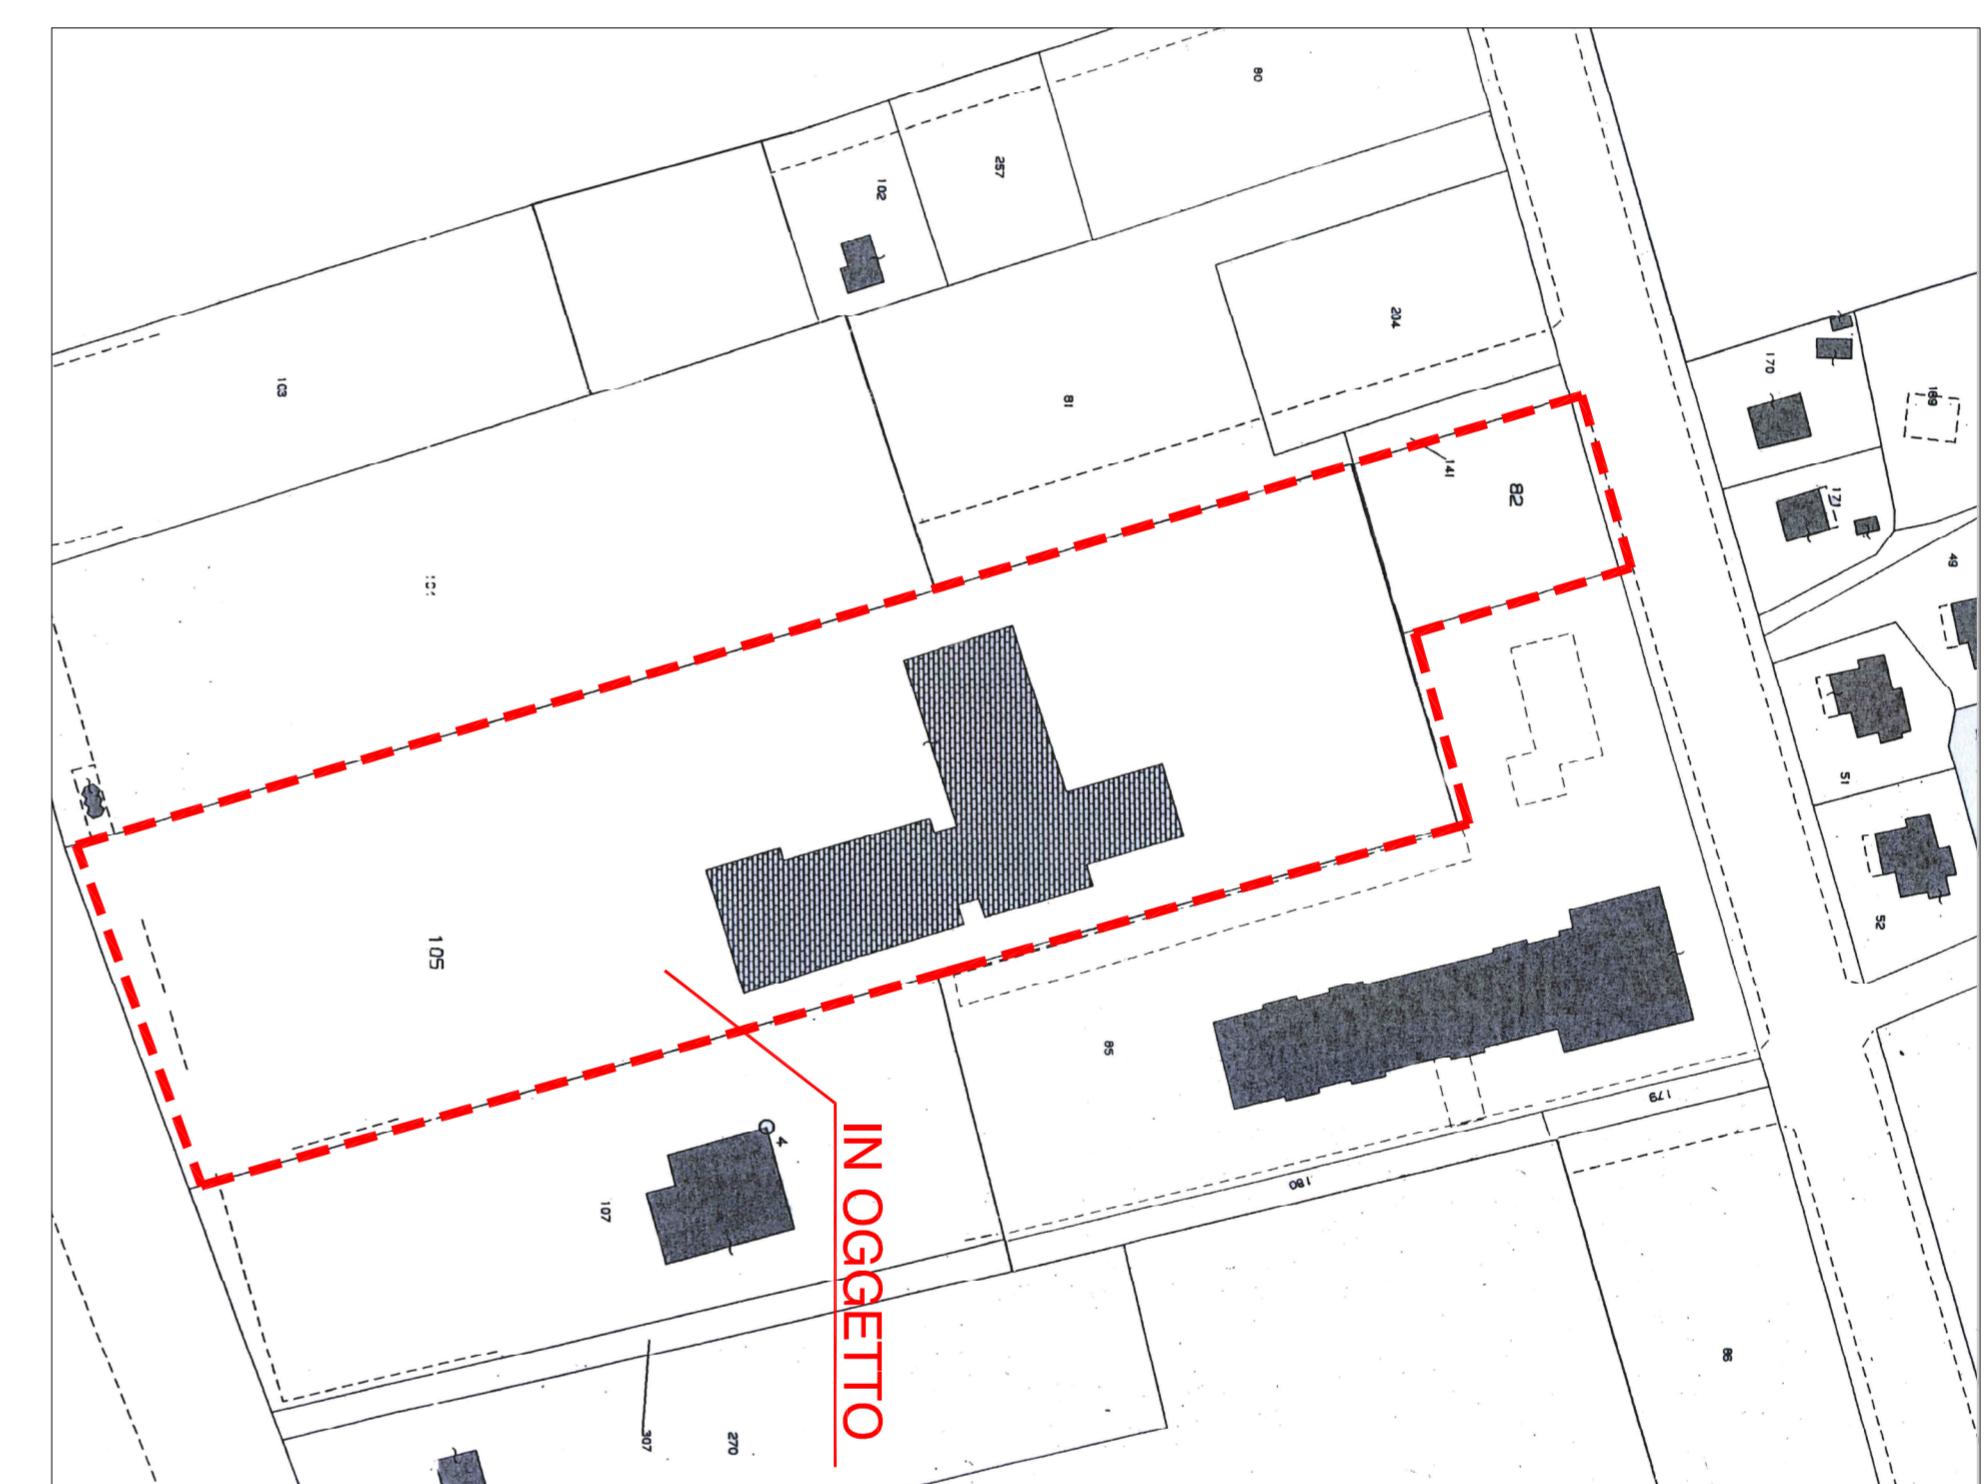

IN OGGETTO

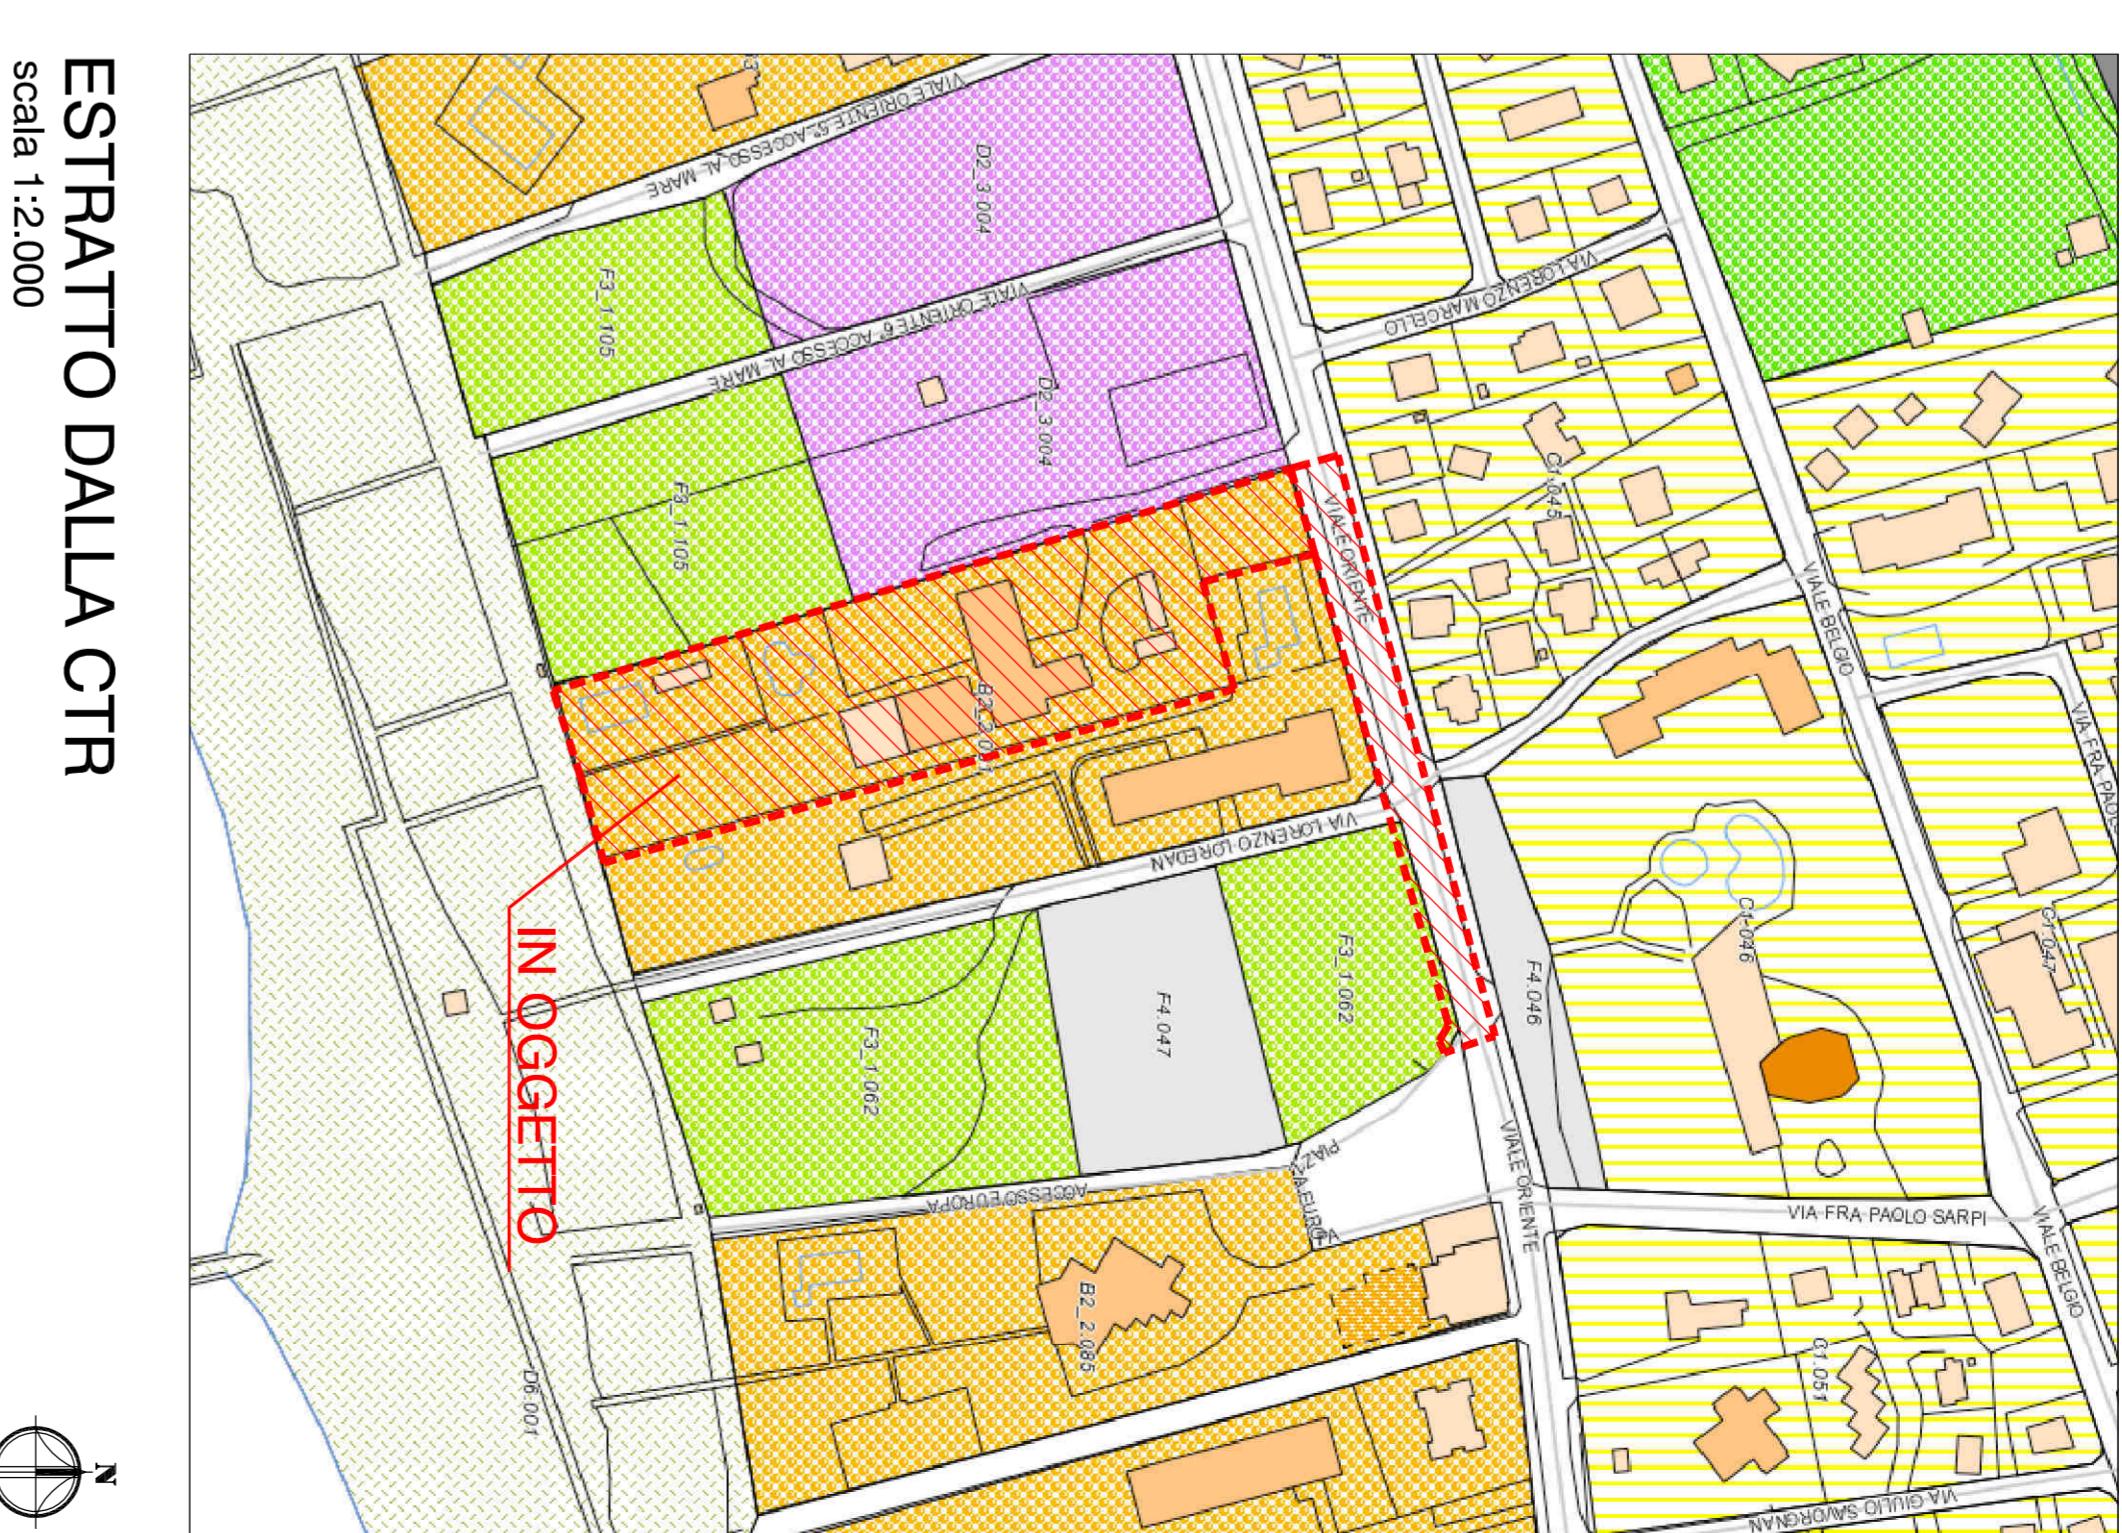

IN OGGETTO

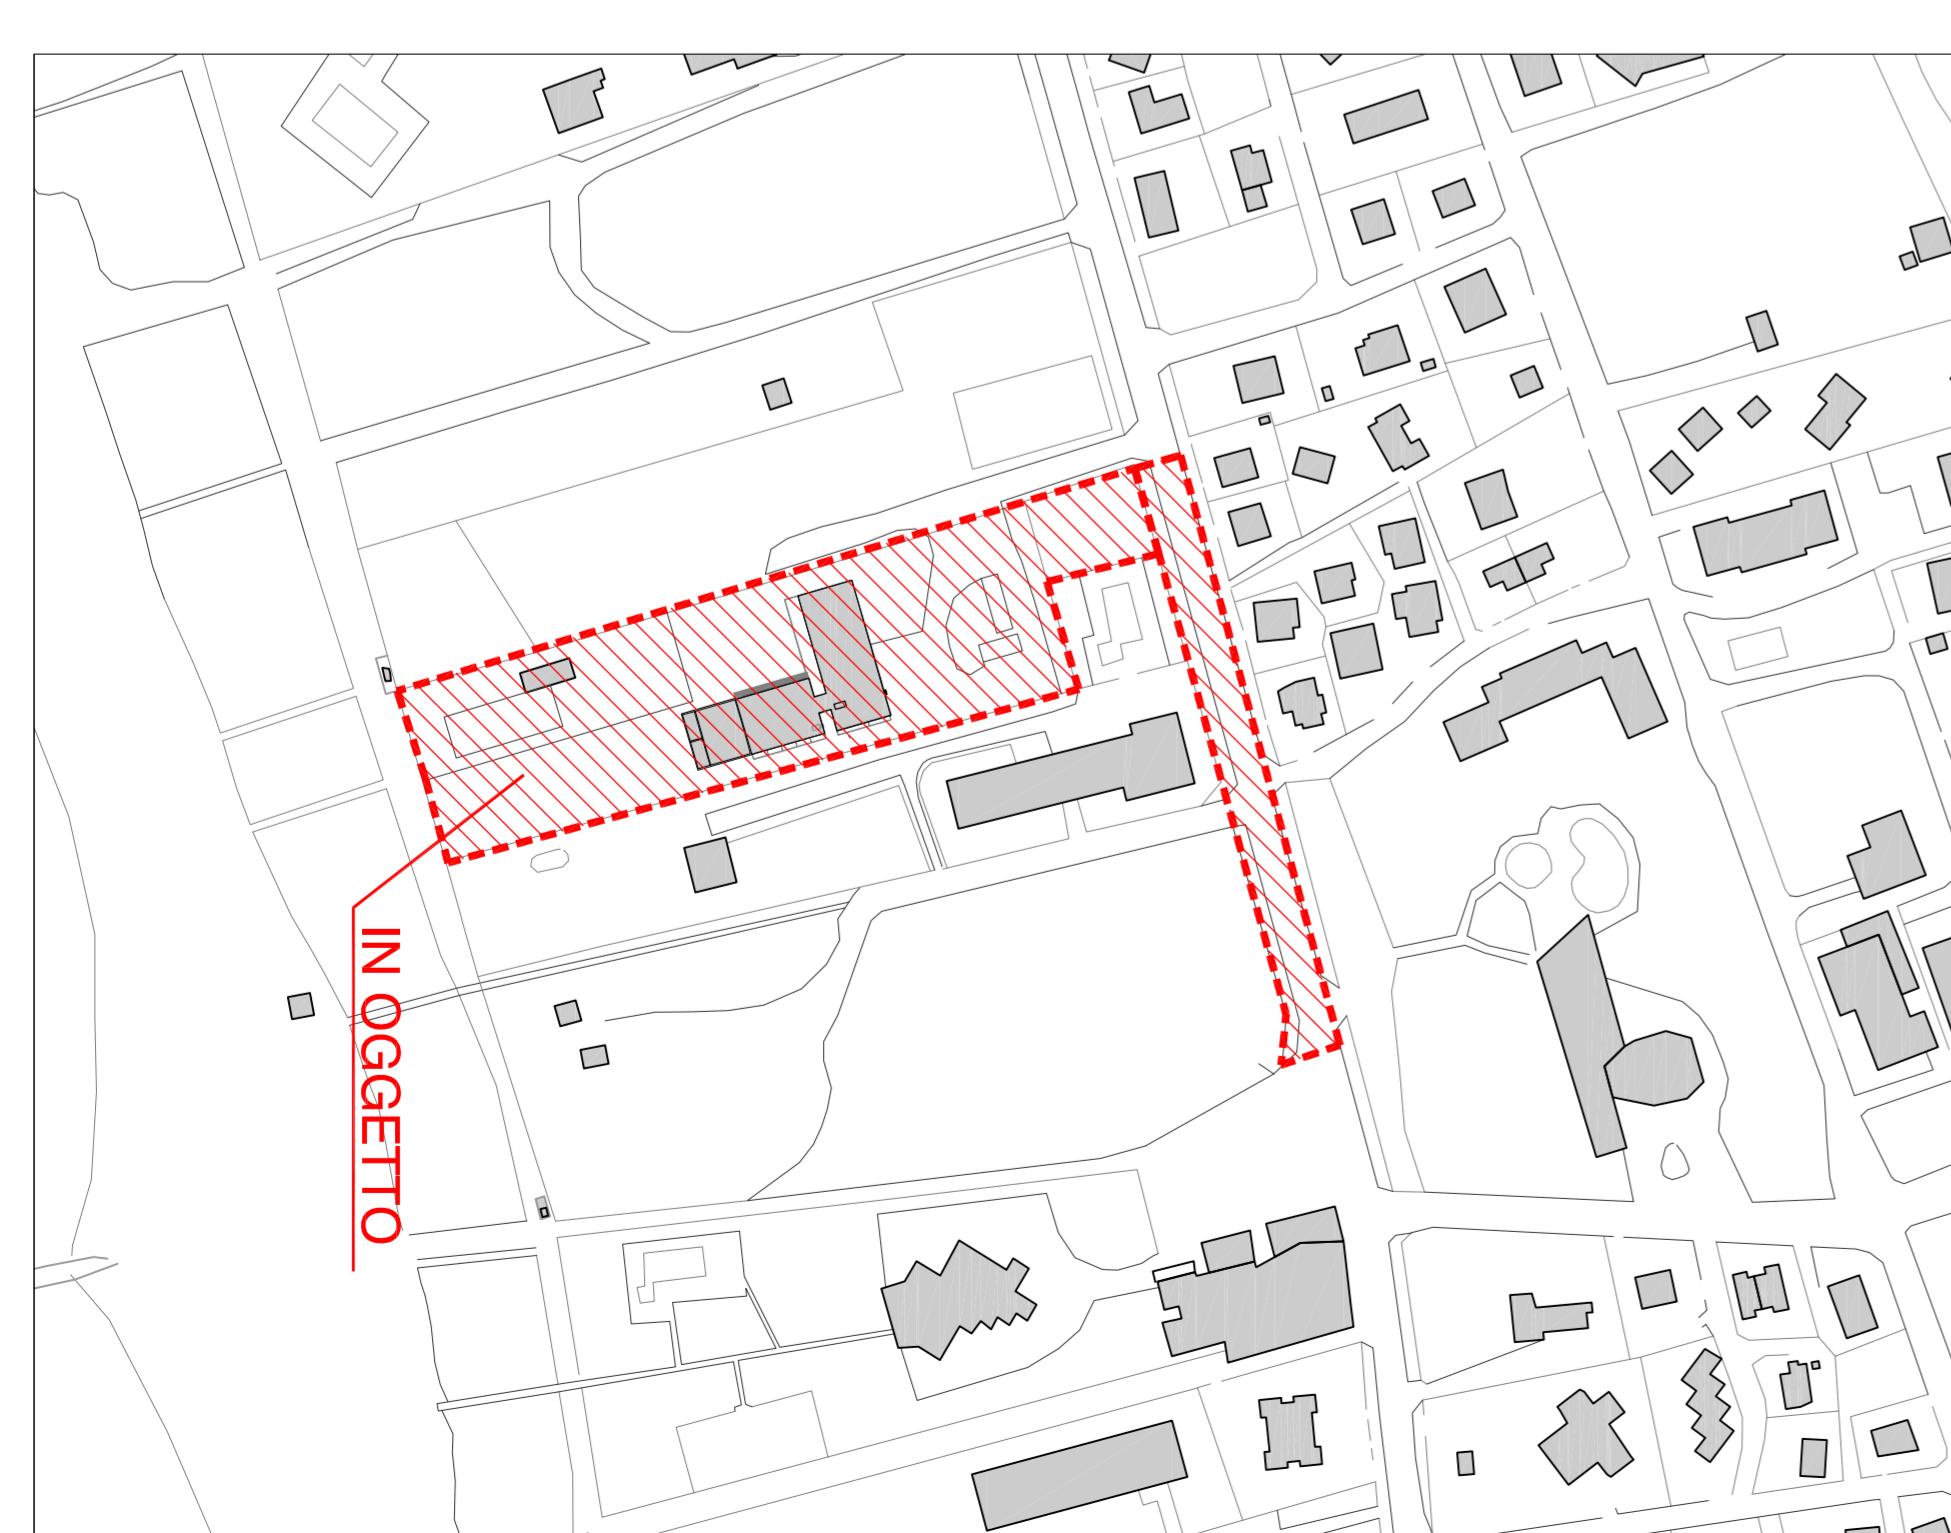

IN OGGETTO