



PLANIMETRIA Scala 1:200
NUOVA SISTEMAZIONE

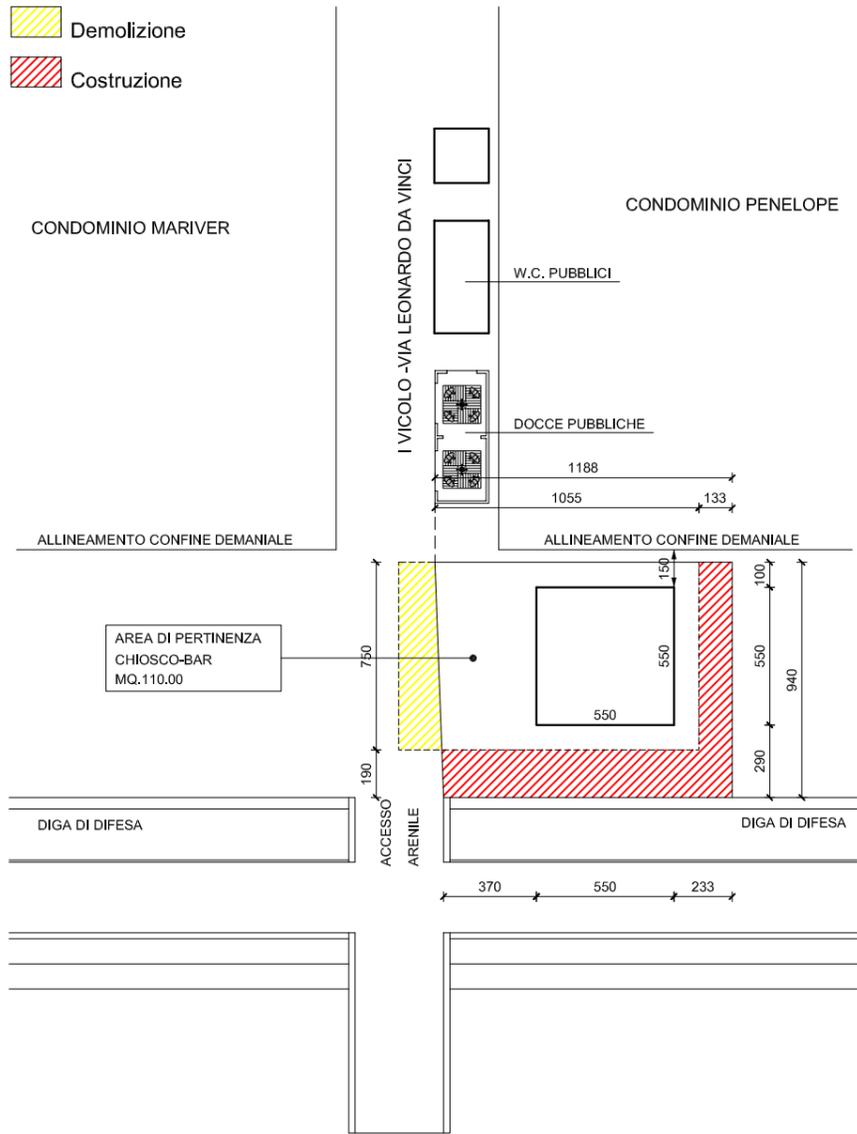


A R E N I L E D E M A N I A L E

PLANIMETRIA Scala 1:200
SISTEMAZIONE SEDIE E TAVOLINI

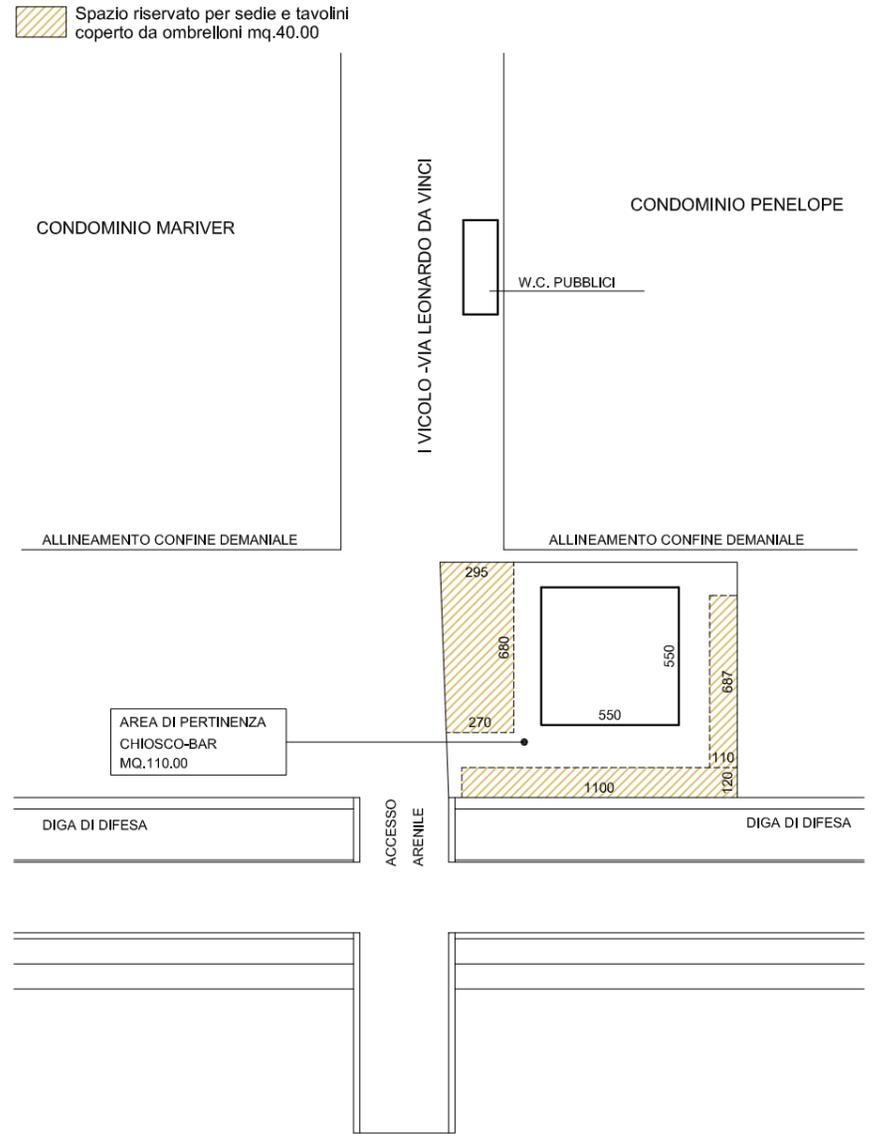


A R E N I L E D E M A N I A L E

PLANIMETRIA Scala 1:200
PROGETTO APPROVATO

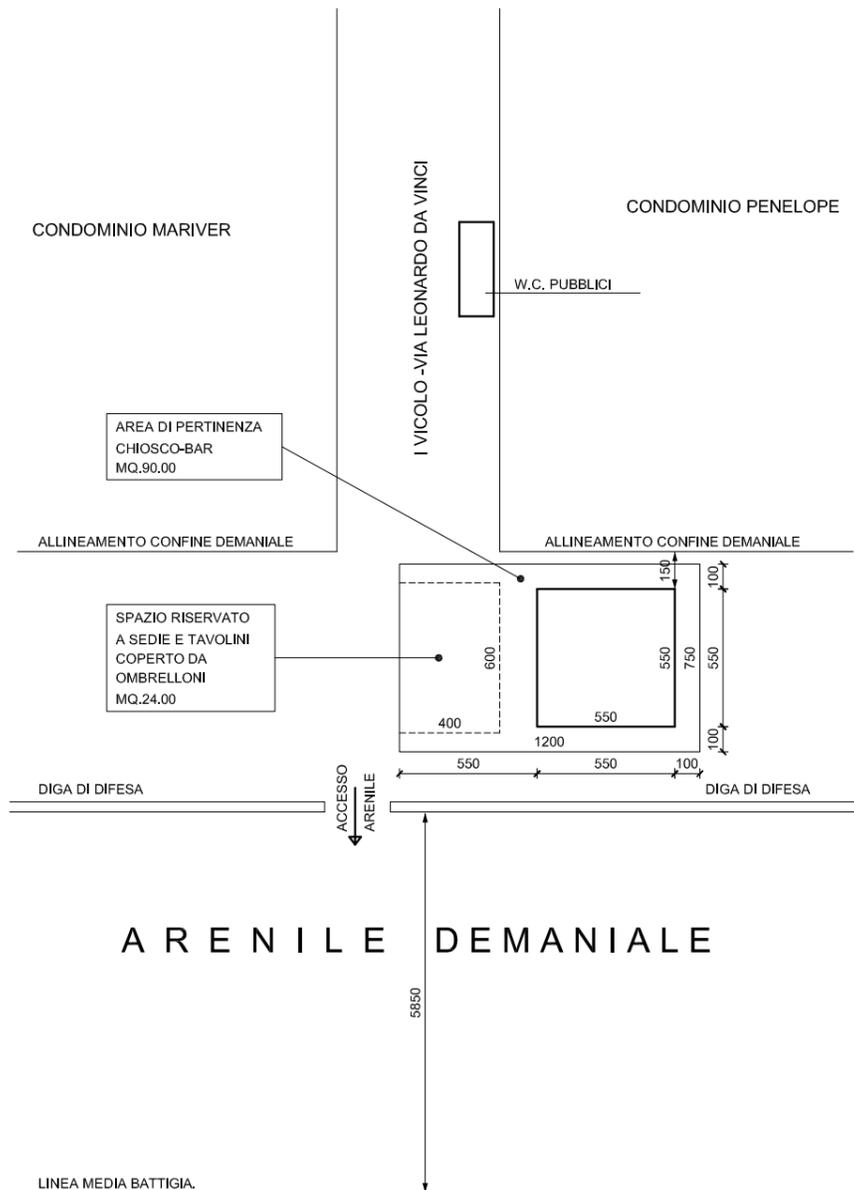

A R E N I L E D E M A N I A L E

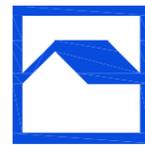

STUDIO
TECNICO
BASSO

GIANNI BASSO GEOMETRA
P.zza della Repubblica n° 4 - Jesolo - Ve
Tel/Fax 0421-951715
info@studiotecnicobasso.com
gianni.basso@geopec.it
www.studiotecnicobasso.com

IL PRESIDENTE DEL CONSORZIO PER ACCETTAZIONE: _____

Comune di Jesolo

Provincia di Venezia

OGGETTO : Progetto di ampliamento area in concessione al chiosco-bar, ai sensi dell'art.14 del Piano Particolareggiato dell'Arenile.

DITTA : CESCHI Rita
c.f.: CSC RTI 42H44 A694L

Foglio 98

Mappale 87

Tecnico	Committente	Jesolo
		24.11.2009 Aggiornato il: 05.02.2014

N.B.: Il presente disegno è di proprietà dello Studio. I diritti saranno tutelati a termini di Legge.

Cartella: CHIOSCHI\Ampliamento Chioschi 2008\Ceschi Rita

File: Ampliamento