



Le quote sono riferite alla rete del
Consejo di Bonifica "Basso Piave"
(livellazione 1924; medio mare +10.00m)


PROFILO 1-11

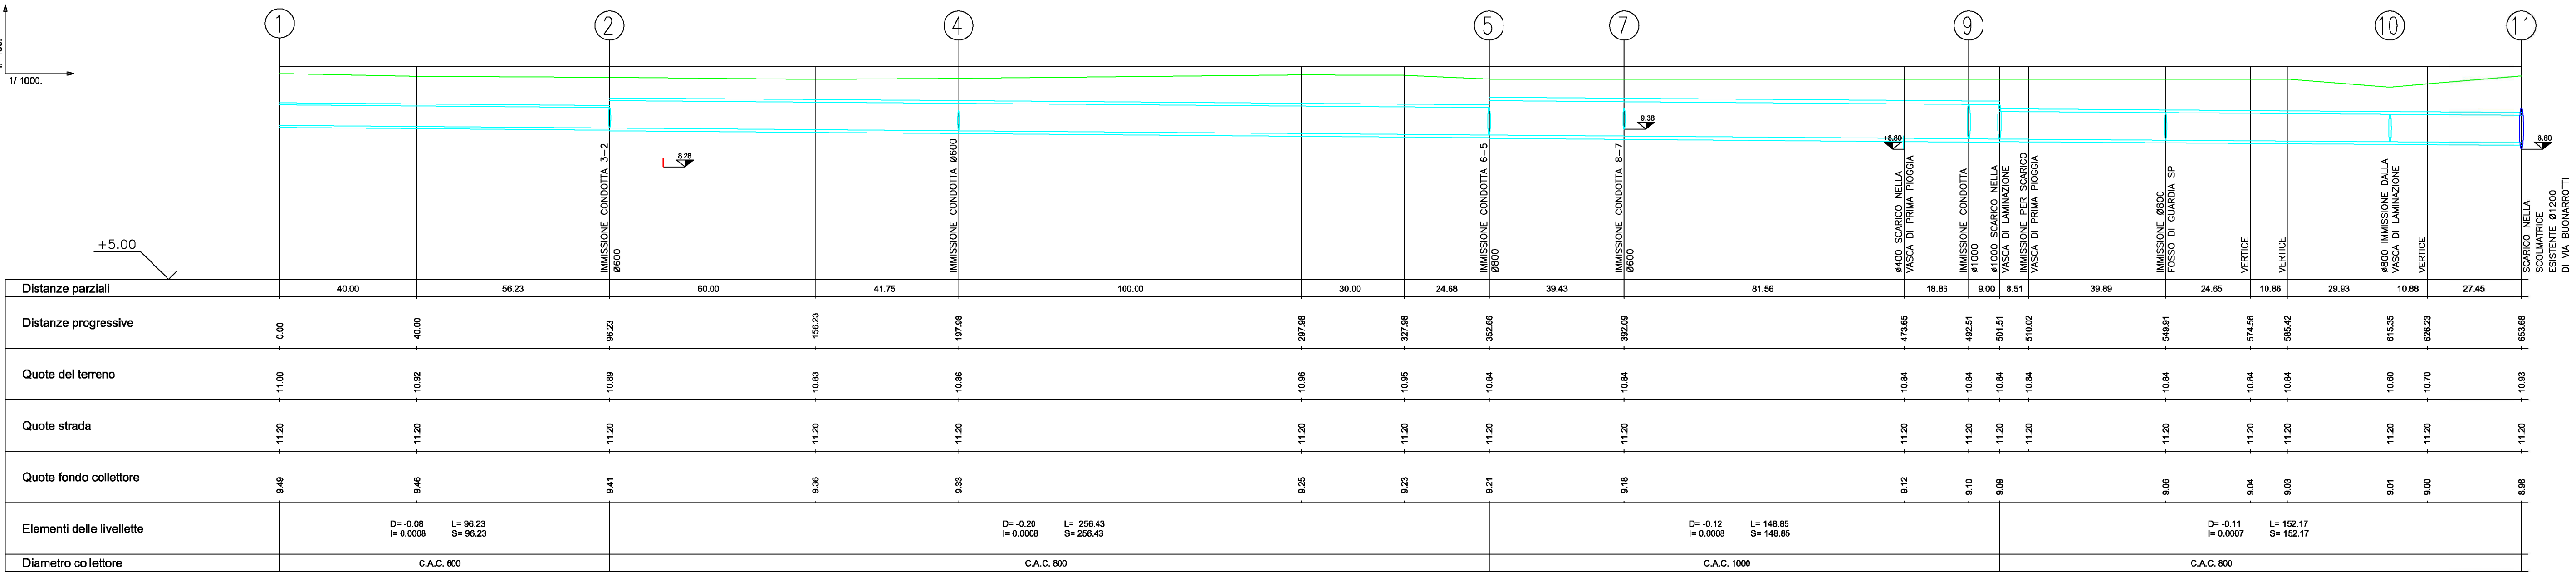

PROFILO 6-5

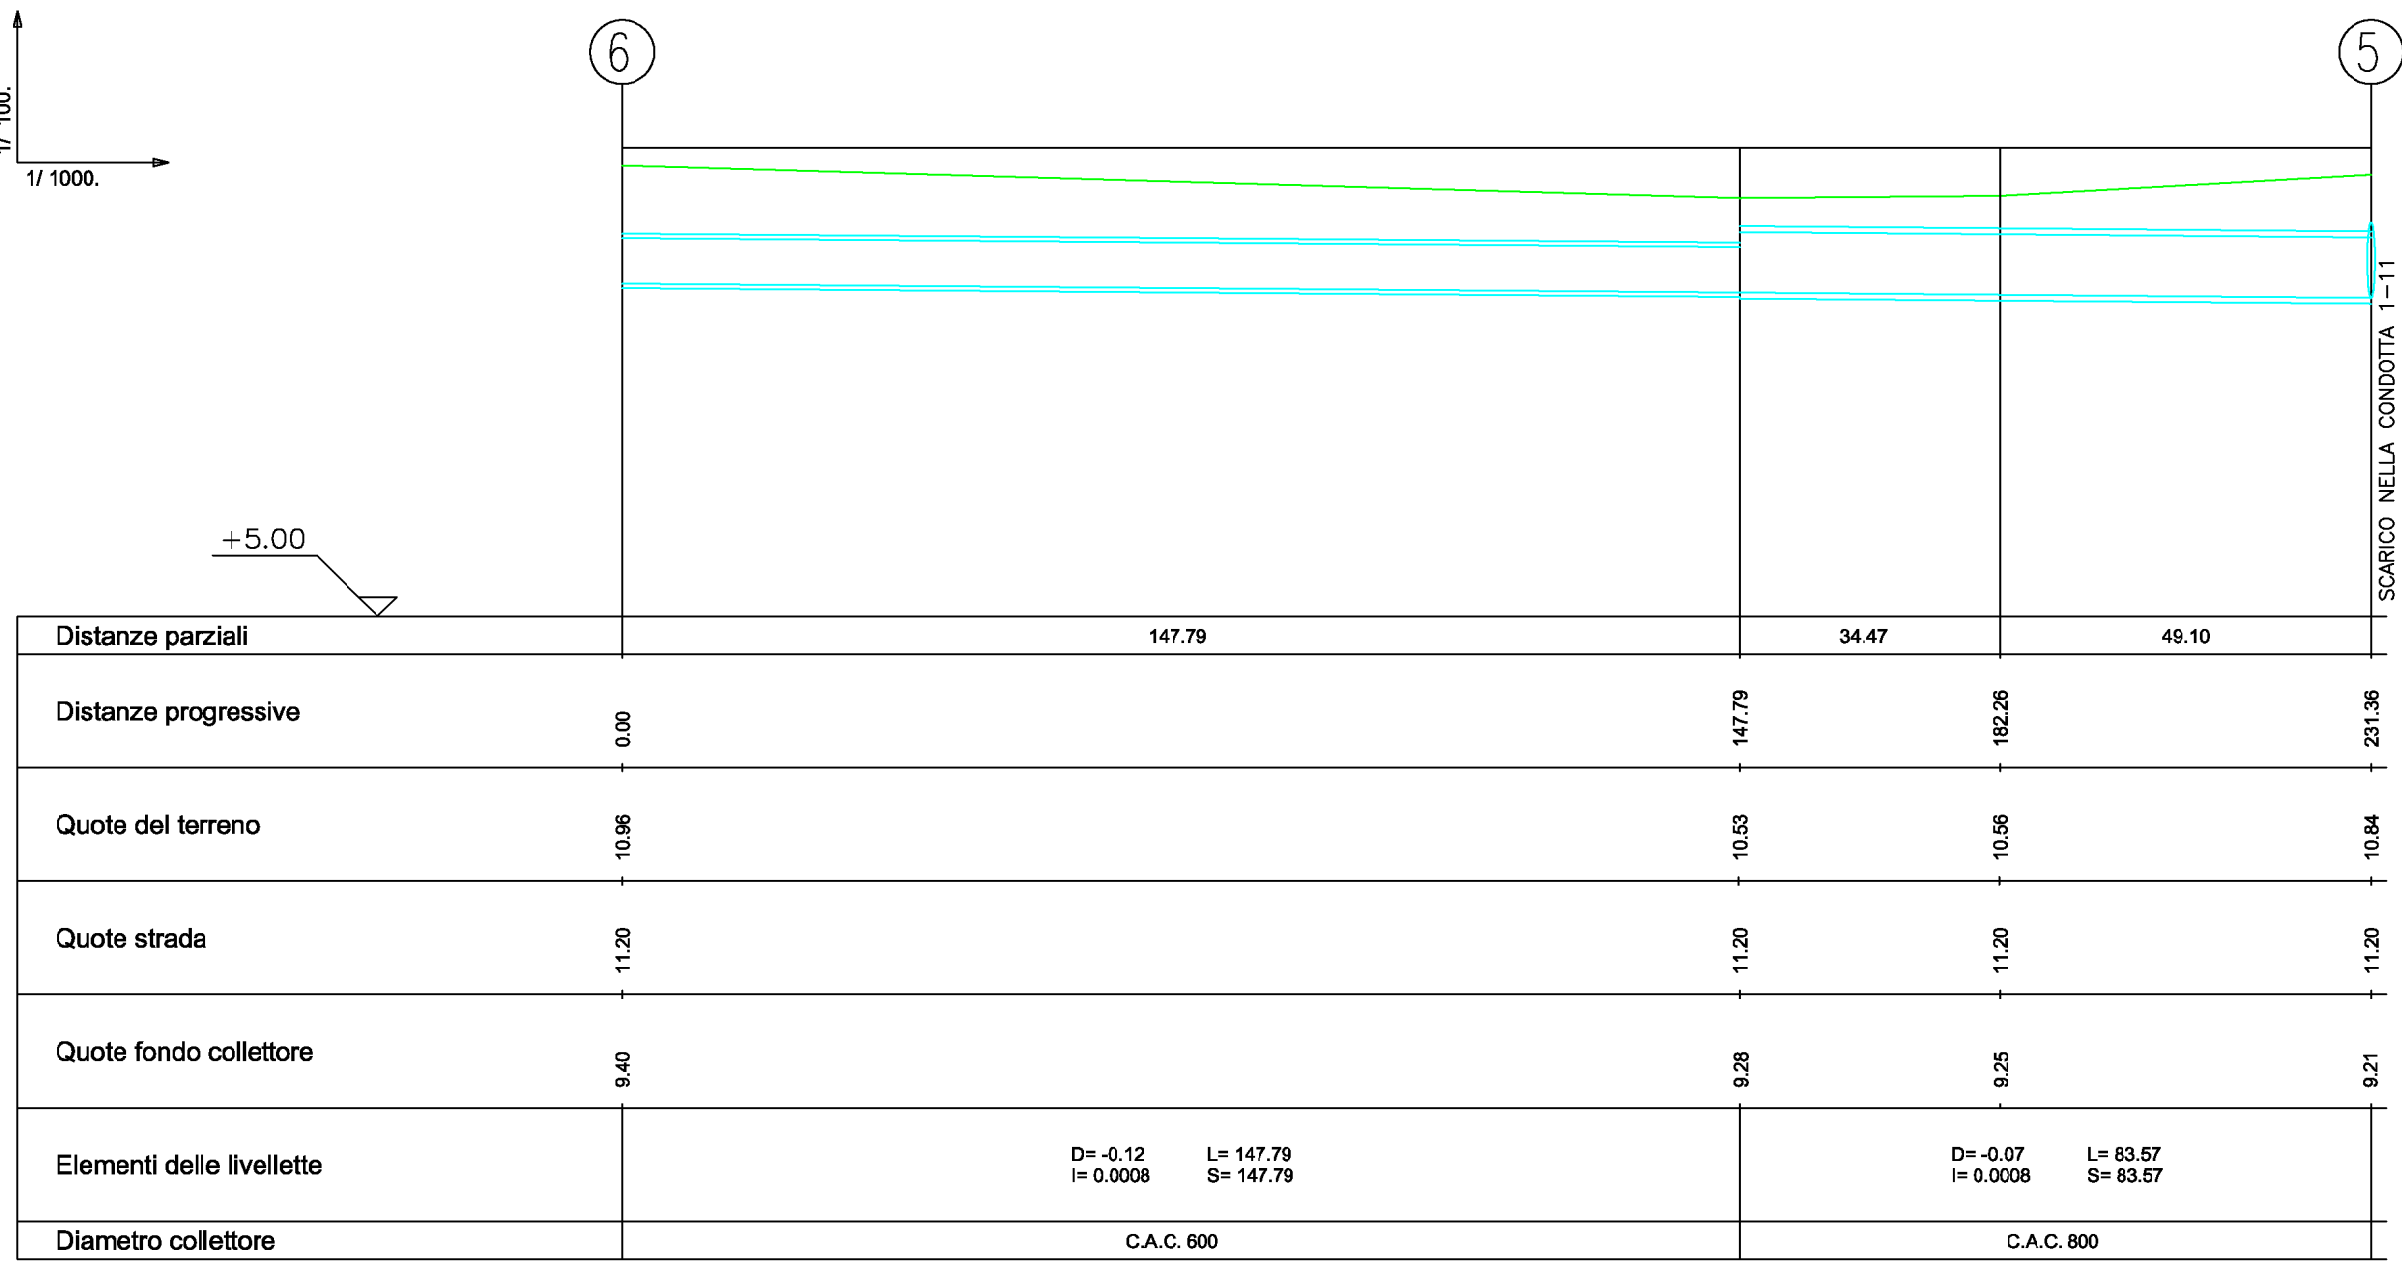

PROFILO 8-7

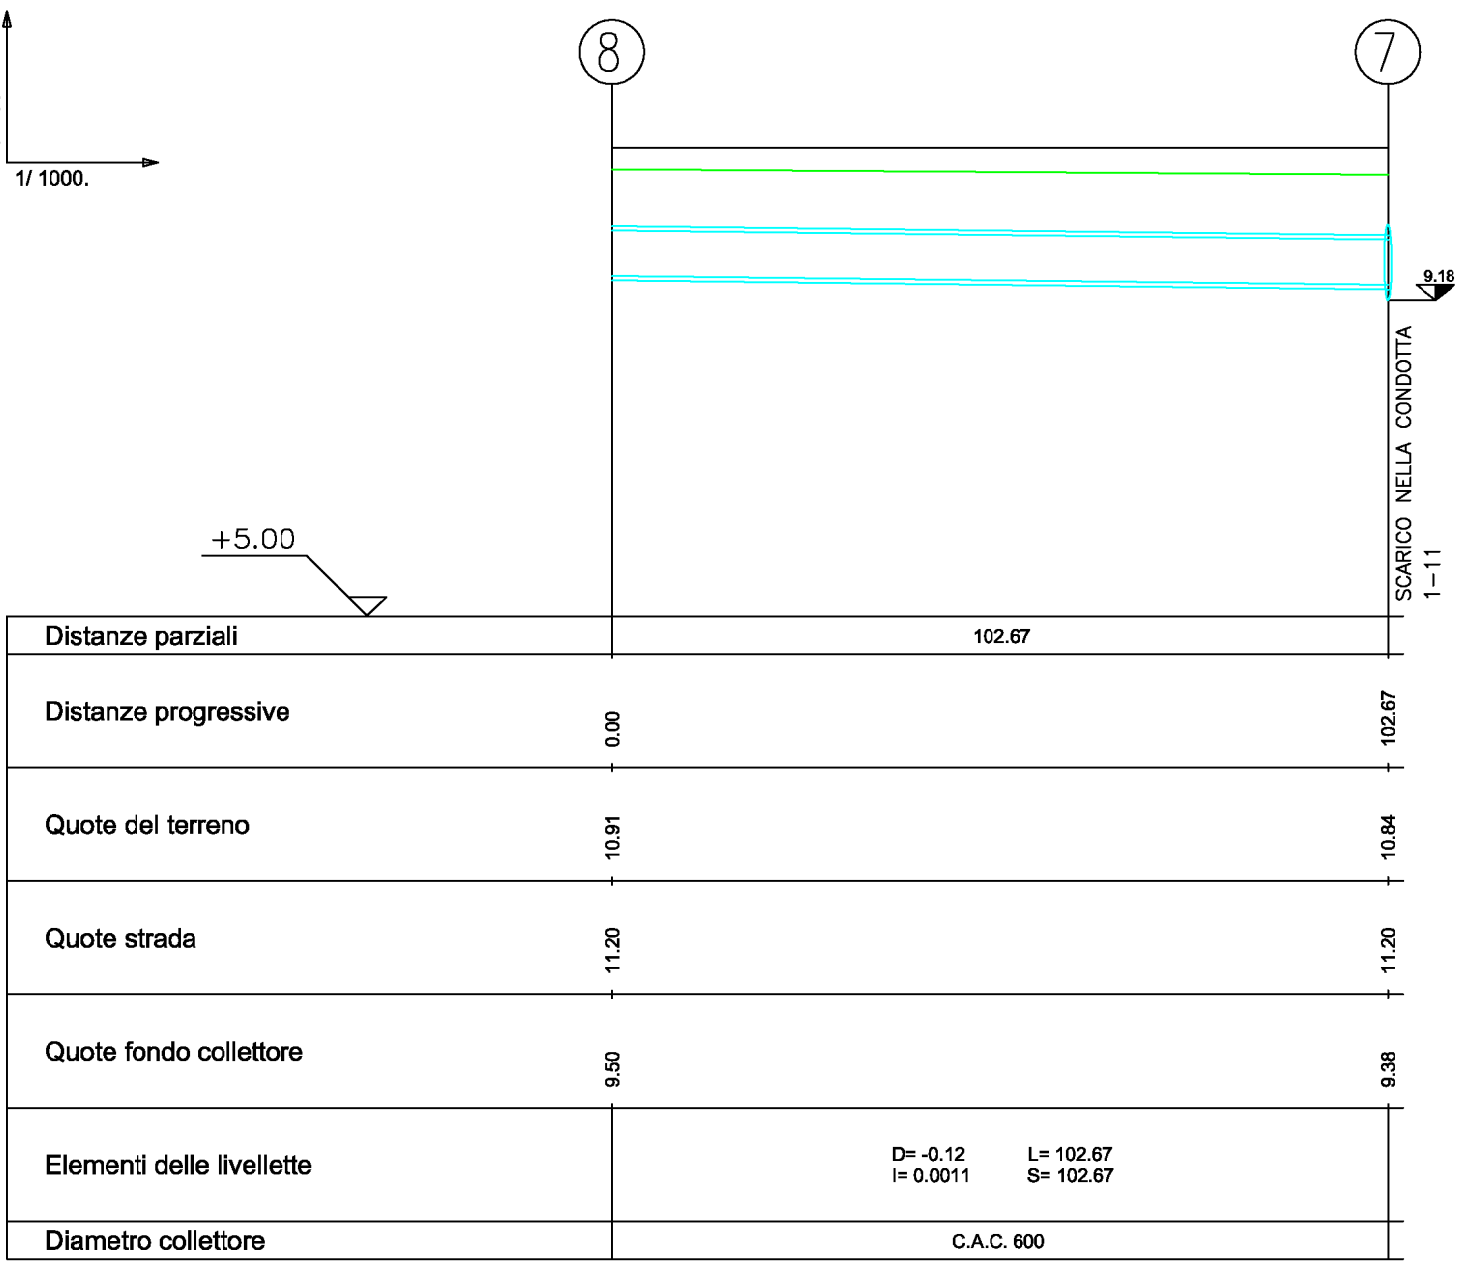

COMUNE DI JESOLO



Tav. 02

E


Progetto Esecutivo

Profili fognature per acque meteoriche

Ditta:
Marchetti Bruno - C.F.: MRCBRN34B05L743V
Marchetti Marco - C.F.: MRCMCT0421C388E
Via G. Leopardi 15 - 30016 Jesolo (Ve)
AF S.P.A. - C.F./P.IVA: 0034880285
Via Olinda 2 - 35100 Padova

scala:
1:1000/1:100

Il Progettista
Dott. Ing. Giampaolo Bognolo

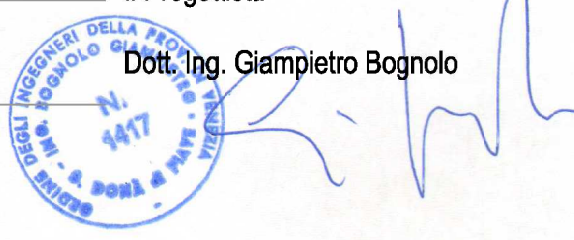

data 25 marzo 2014
aggiornato
protocollo
cartella unione progetti ESECUTIVO
dir1 dir2
file Profili meteoriche plot 1+0.1

valentino gerotto giovanni nardini architetti
jesolo ve via c.battisti,31 tel/fax 0421-350545 r.a. studio@gerottonardini.it
studio I.Ter - Ingegneria del Territorio
san donà di piave ve p.zza rizzo,48 tel 0421-30285 fax 0421-340024 e-mail: studioiter@modi.it

redatto Studio I.Ter. controllato Studio I.Ter. - Studio Gerotto Nardini approvato Studio I.Ter. - Studio Gerotto Nardini