
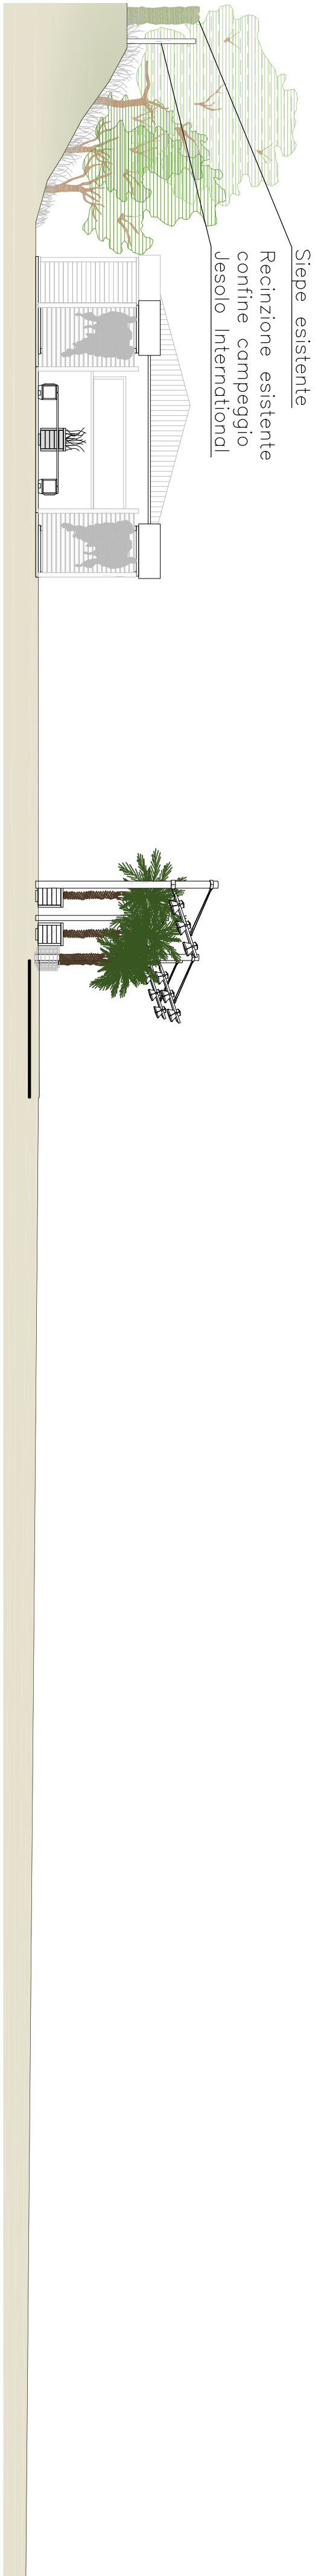


PLANIMETRIA DI PROGETTO – DETTAGLIO B

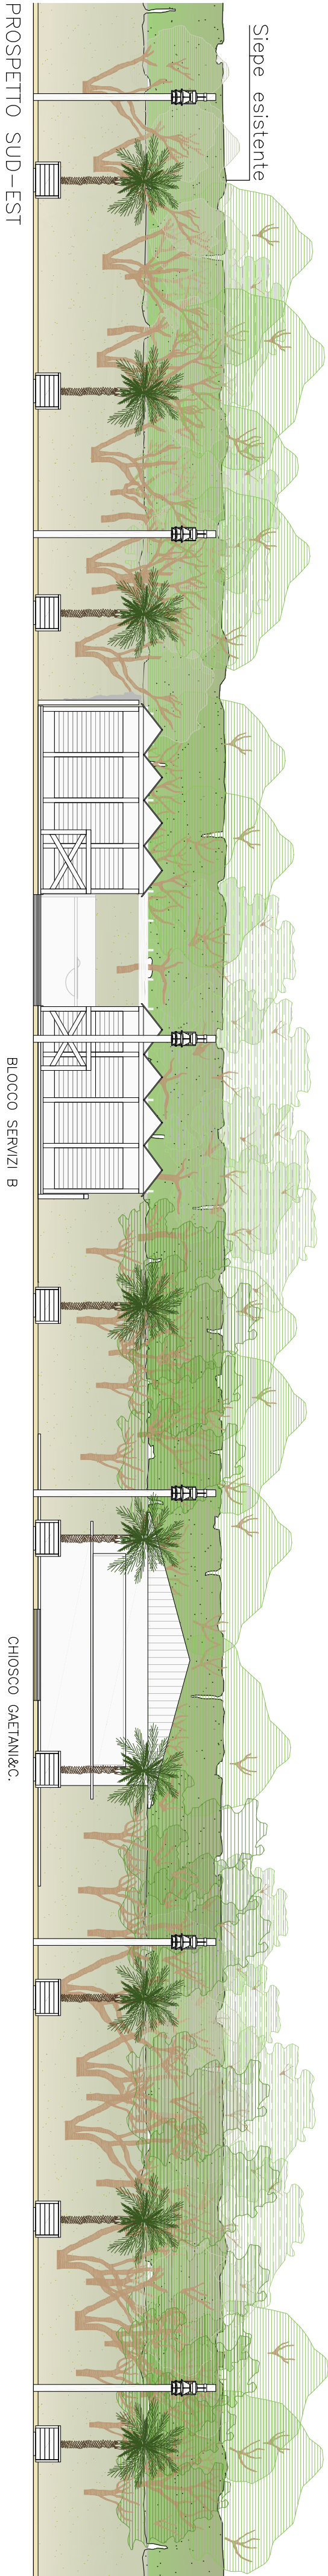

LEGENDA

- SCARICO ACQUE GRIGIE
- SCARICO ACQUE NERE
- POZZETTO 60X60
- POZZETTO 40X40
- CONDENSAGRASSI DN100

PERCORSI PRINCIPALI CON REQUISITI DI ACCESSIBILITA' COME DA LEGGE 13/89

ELEMENTO DI ILLUMINAZIONE

ESSENZE ARBOREE DI NUOVA PIANUMAZIONE

- PITOSPORO ① (Pittosporum tobira)
- ELEAGNO ② (Eleagnus)
- OLIVO DI BOEMIA ③ (Eleagnus angustifolia)
- TAMERICE COMUNE ④ (Tamarix gallica)

COMUNE DI JESOLO

PROVINCIA DI VENEZIA

APPROVAZIONE PIANO DI SETTORE N.1

PROGETTISTA:

PROPRIONENTI:

JESOLOTURISMO s.p.a.,  
Piazza Brescia, 5  
30017 Lido di Jesolo (VE)

BATTISTI ELENA  
C.F.: BTTLN89080R  
GAETANI ANTONIO&C.  
P.I.:02578190273

STATO DI PROGETTO

CHIOSCO GAETANI ANTONIO & C.

PLANIMETRIA DI PROGETTO - DETTAGLIO B

PROSPETTI

APRILE'11 SETTEMBRE'12 LUGLIO'13 DICEMBRE'13

06

N°PROT.: 109-37

BEZDIKIAN ARCHITECTS

VIA DEL PANZIERE 1 - 30013 CAVALLINO TRENDA - P.A. - 0431 507911 - E-MAIL: info@bezdi.com

DISEGNO DI NOSTRA ESCLUSIVA PROPRIETA' - DIVIETO ASSOLUTO DI RIPRODUZIONE A TERMINI DI LEGGE