COMUNE DI JESOLO - VENEZIA

PIANO DI RECUPERO DI INIZIATIVA PUBBLICA
Area tra via Mameli e via Tritone
(ai dell'art. 19 della L.R. 11 del 23.04.2004)
Ambito approvato con Delibera di C.C. n. 130 del 11/12/2008

8 VAR.

VARIANTE AL PROGETTO ESECUTIVO

Rilievo e rispristino segnaletica esistente
scala 1:200

09

VARIANTE IN CORSO D'OPERA

Coppe Mario _____

Aifa srl _____

Friulana costruzioni s.r.l. _____

Progettista COMPARTO 1-3:

ARCHITETTO
Giuseppe ZORZENONI
studio
progest
via XIII Martiri 3/2 - 30027
San Donà di Piave - (VE)
TEL. e FAX 0421 53341-330722
e-mail info@studioprogest.net

Progettista COMPARTO 2-3:

ARCHITETTO
MARCO BOTTOSSO
Piave n.49
Eraclea - (VE)
TEL. 0421/232613 FAX. 0421/231678
mail m.bottosso@pianificando.com

data: MARZO 2014

Prog. Esec. via Tritone via Ungaretti
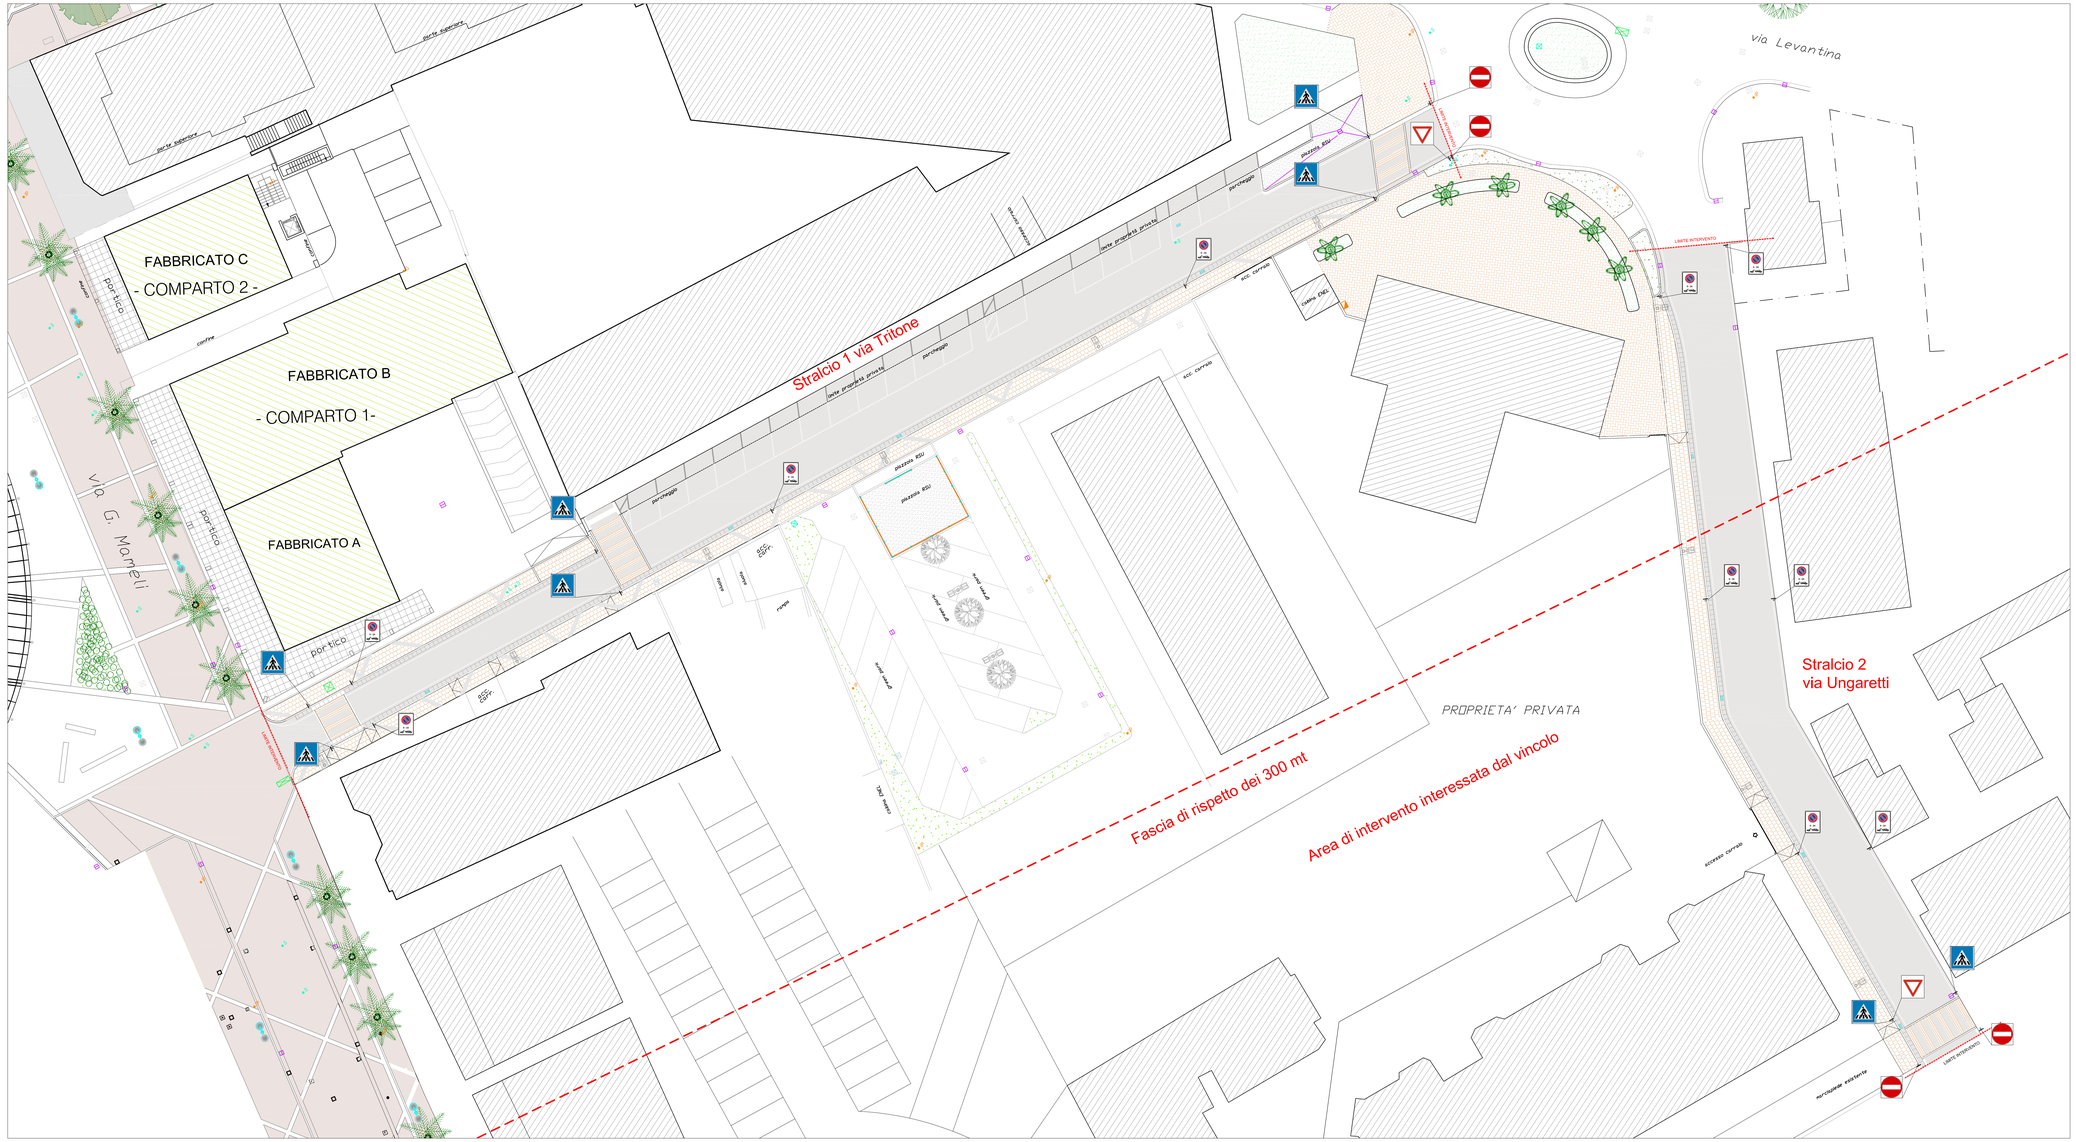
E VIETATA LA RIPRODUZIONE E LA CONSEGNA A TERZI DEL PRESENTE DISEGNO SENZA AUTORIZZAZIONE SCRITTA