

valentino gerotto giovanni nardini architetti

jesolo ve via c.battisti,31 tel/fax 0421-350545 r.a.
studio@gerottonardini.191.it

la committenza Ali' s.p.a. Marchetti Marco e Bruno		dati catastali COMUNE DI JESOLO FG. 74 MAPP. vedi relazione	
titolo Piano Urbanistico Attautivo di un area posta tra via Roma Destra e via Leopardi in località Lido di Jesolo Progetto delle opere di urbanizzazione		data	
		scala 1:100	
oggetto Profili e sezioni caratteristiche di progetto		tavola 06	
		aggiornamenti	
la committenza	il progettista	protocollo 137-Mar	
		cartella Prog-PdiL	
		dir1 OP.URB	dir2
		file Tav.06	plot 1=10
		layout	
		approvato Arch. G. Nardini	
redatto Arch. I. Visentin	controllato Arch. G. Nardini		

Il presente disegno è di proprietà dello Studio Associato Gerotto e Nardini Architetti - I diritti saranno tutelati a Norma di Legge

LEGENDA



pacchetto di progetto




profilo di progetto




profilo del terreno


PROFILO LONGITUDINALE B

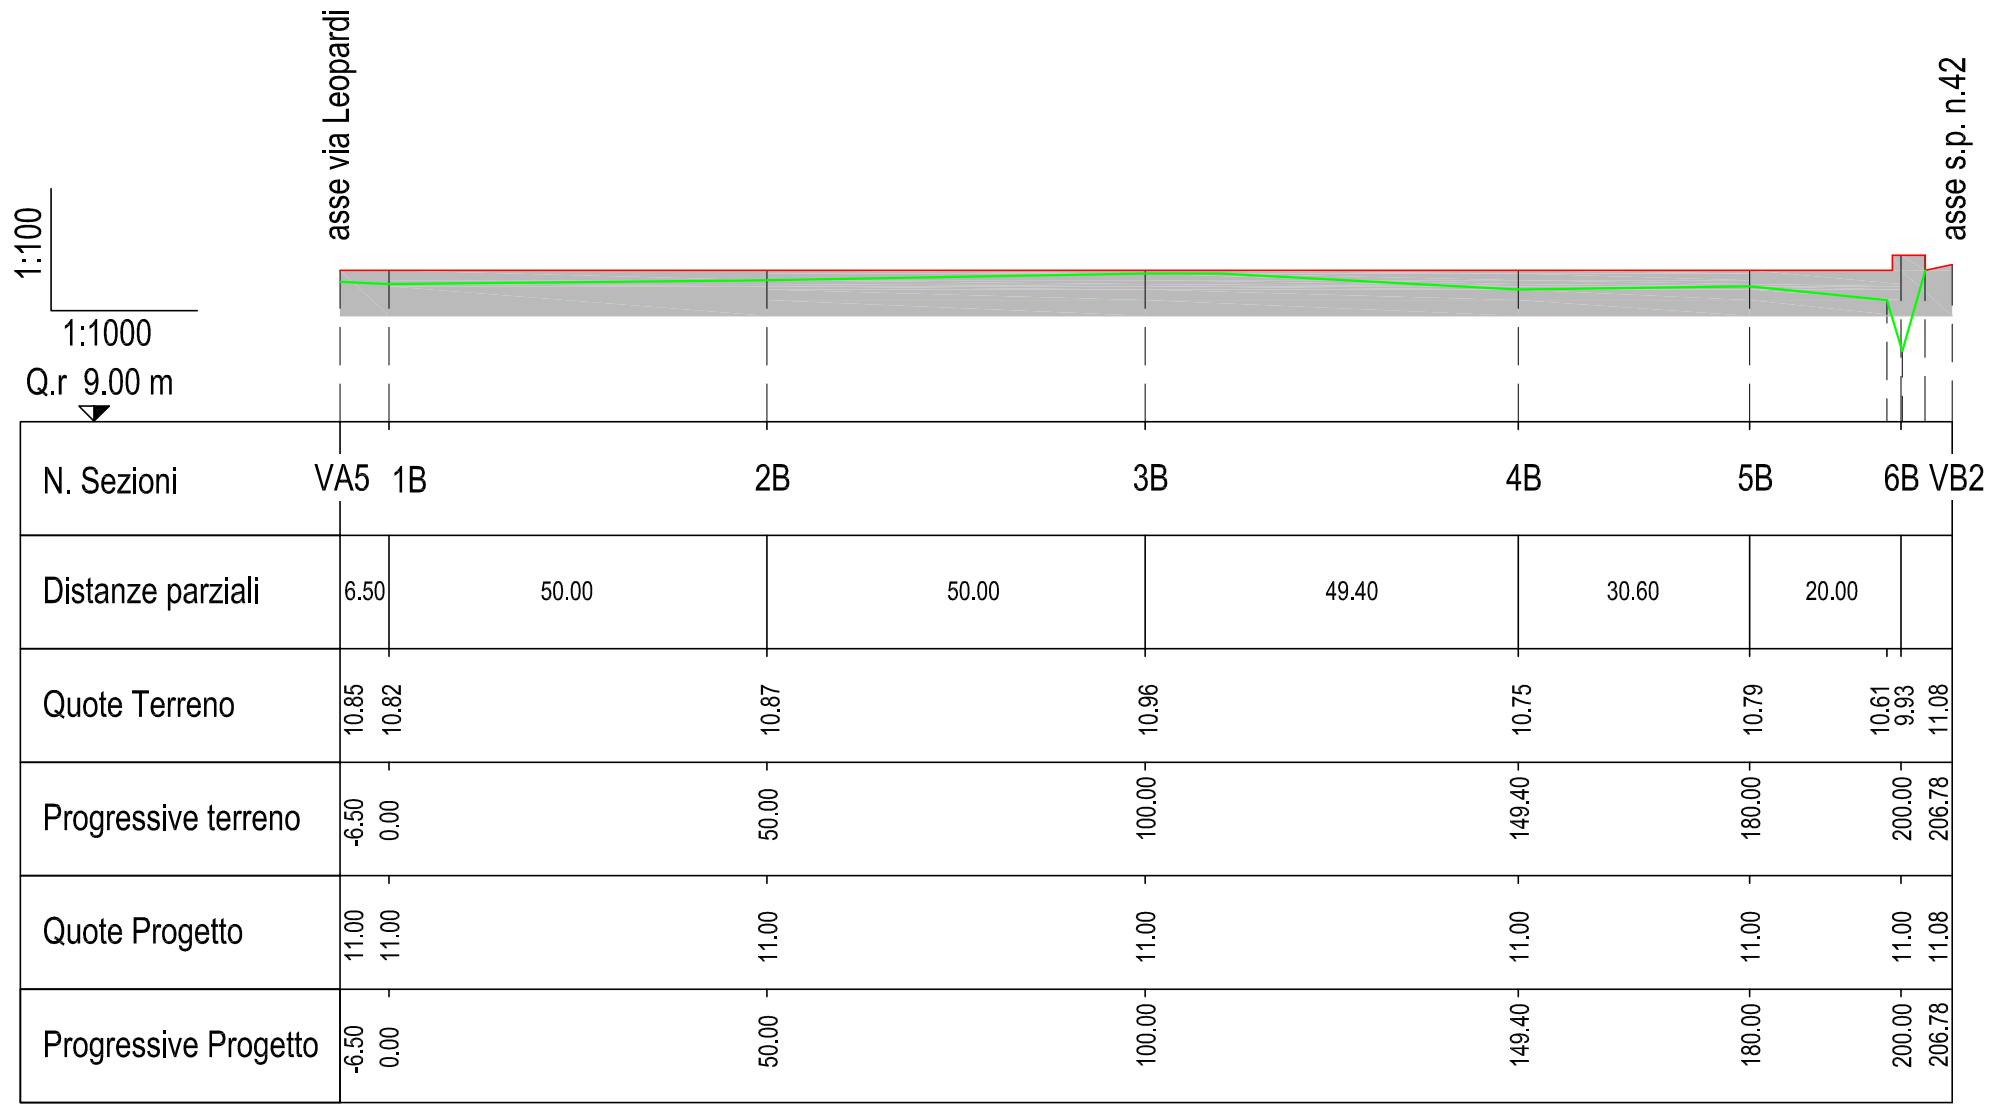


PROFILO LONGITUDINALE C

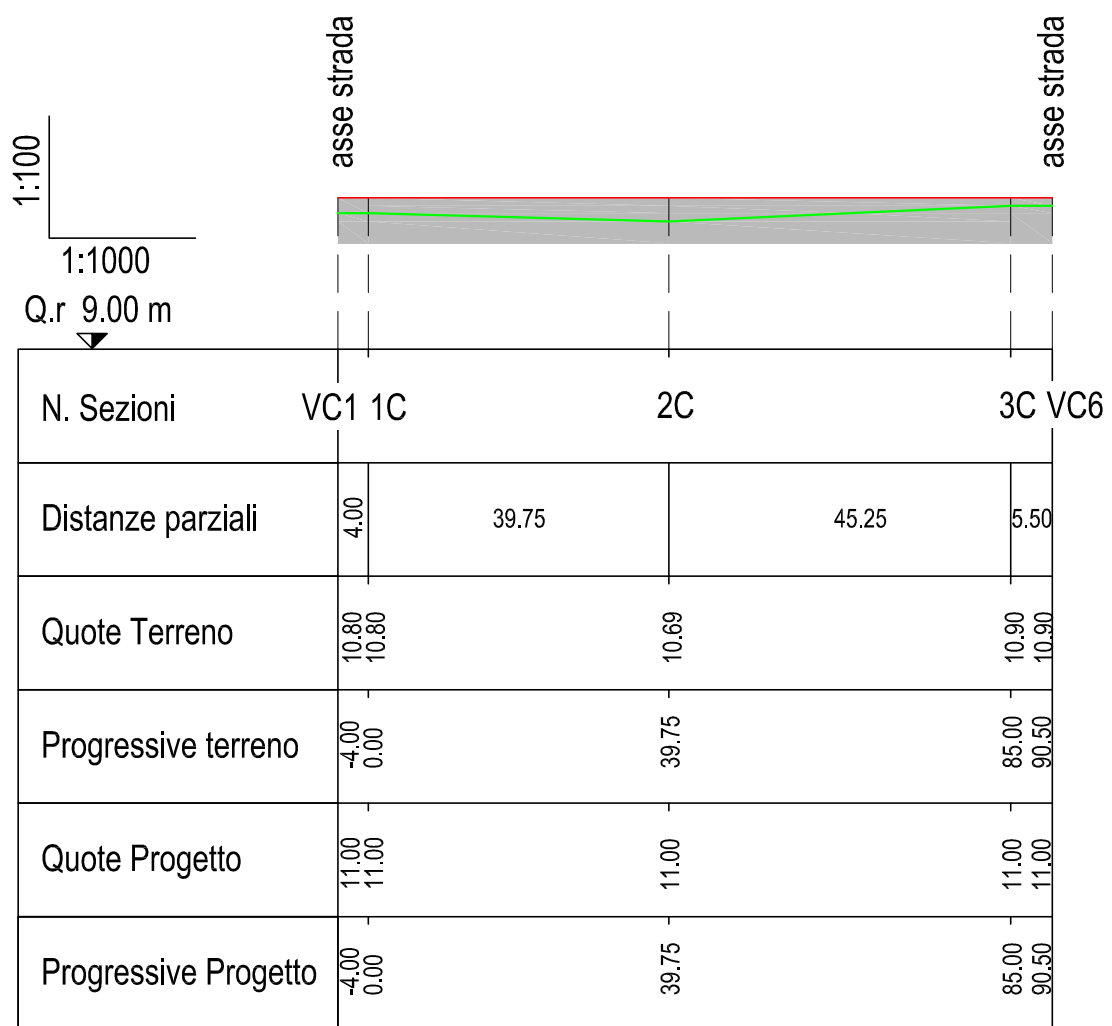


PROFILO LONGITUDINALE D


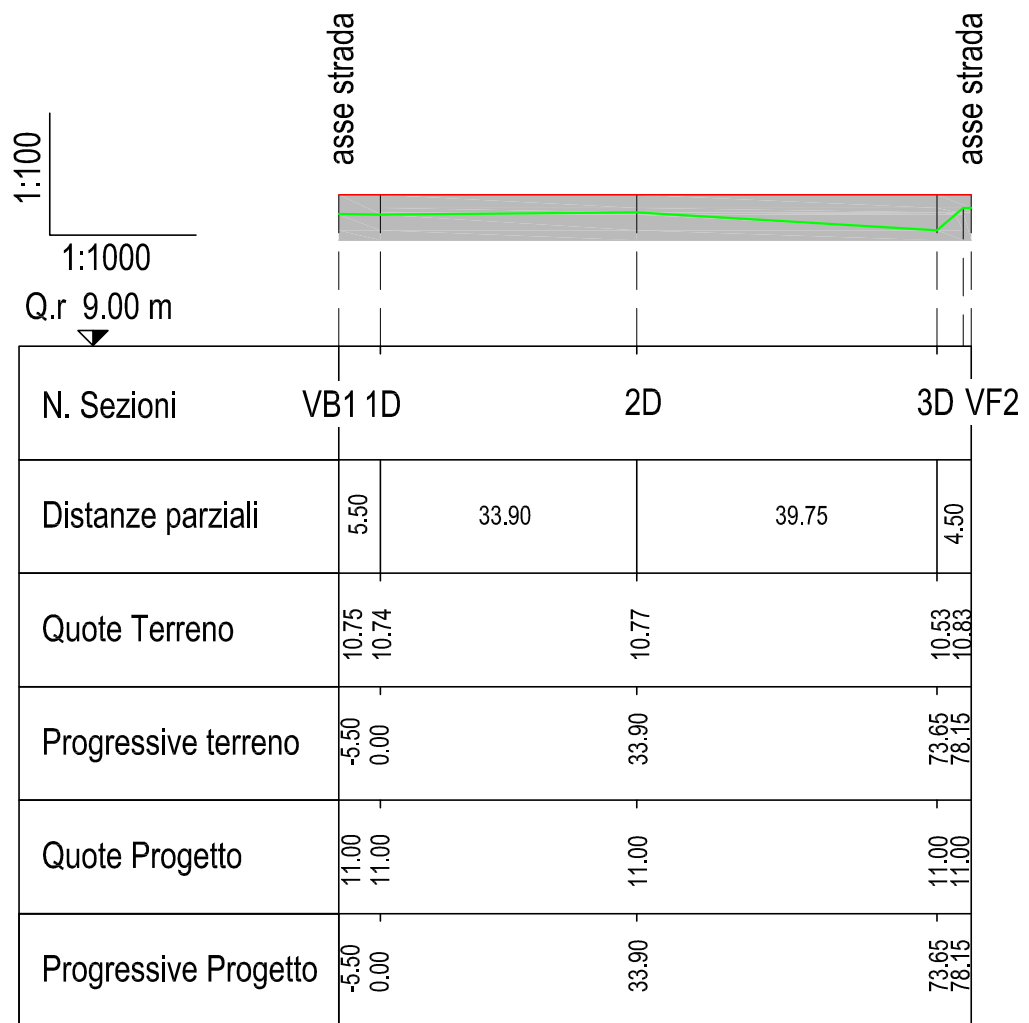


PROFILO LONGITUDINALE E

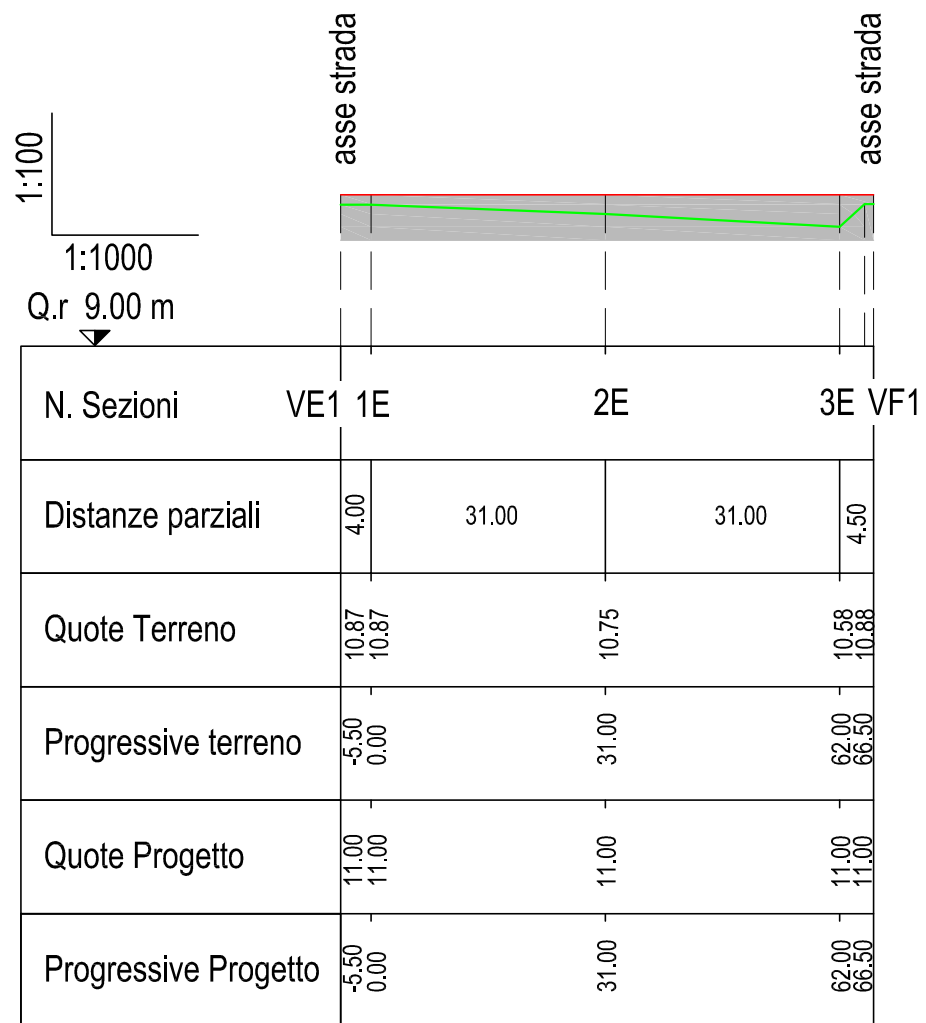

PROFILO LONGITUDINALE F

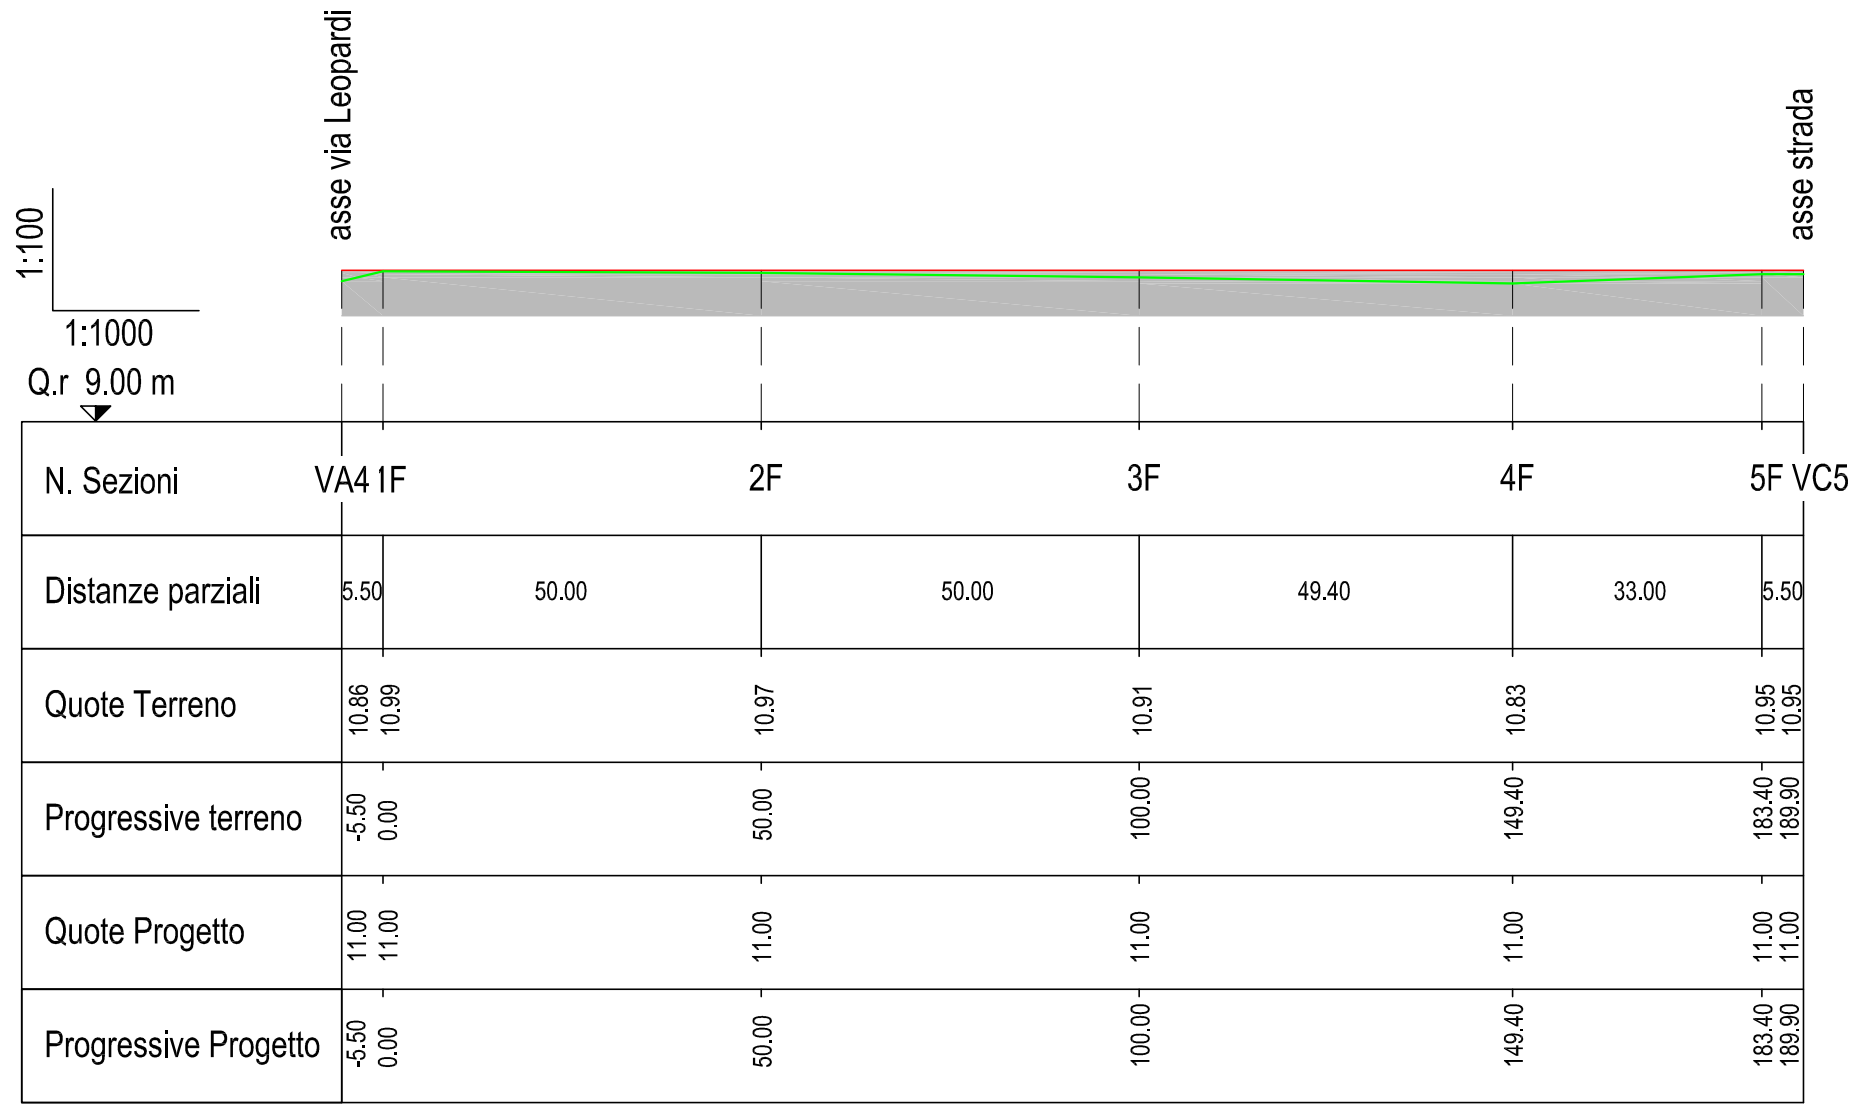

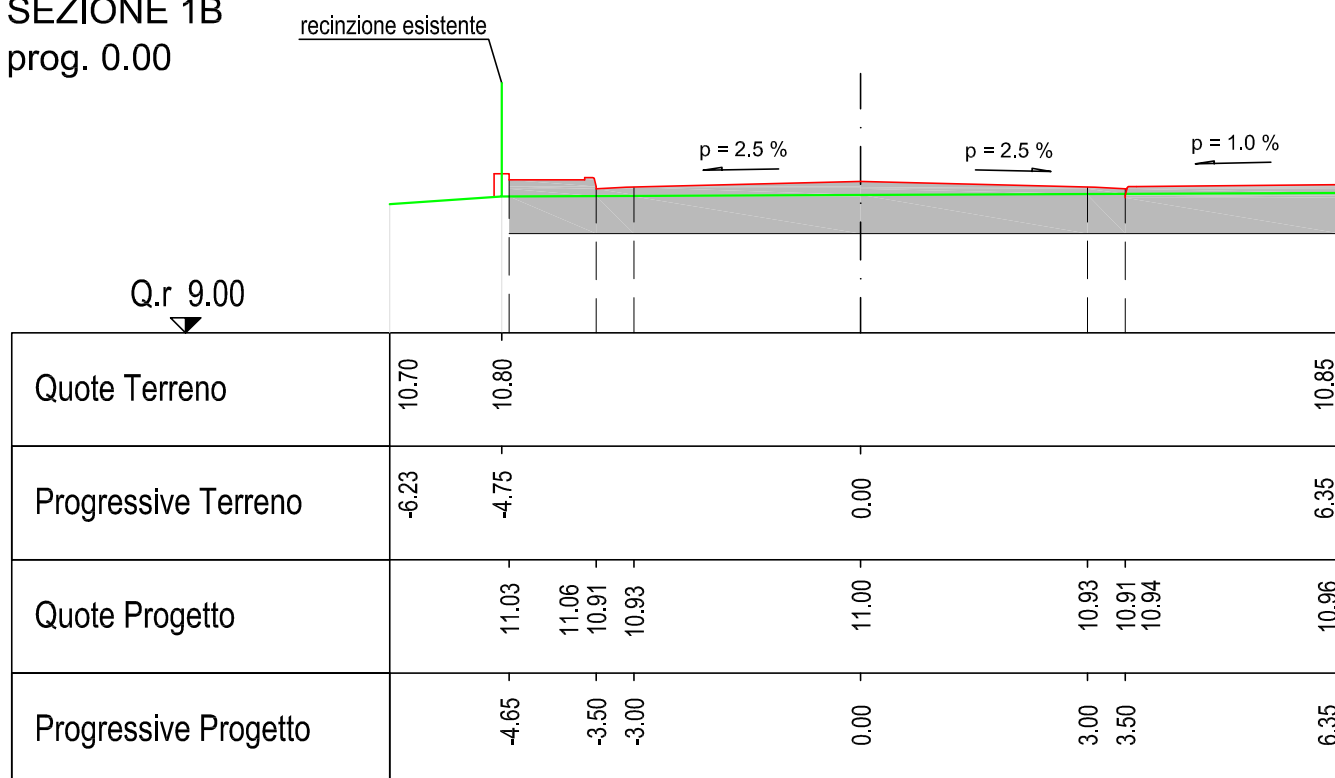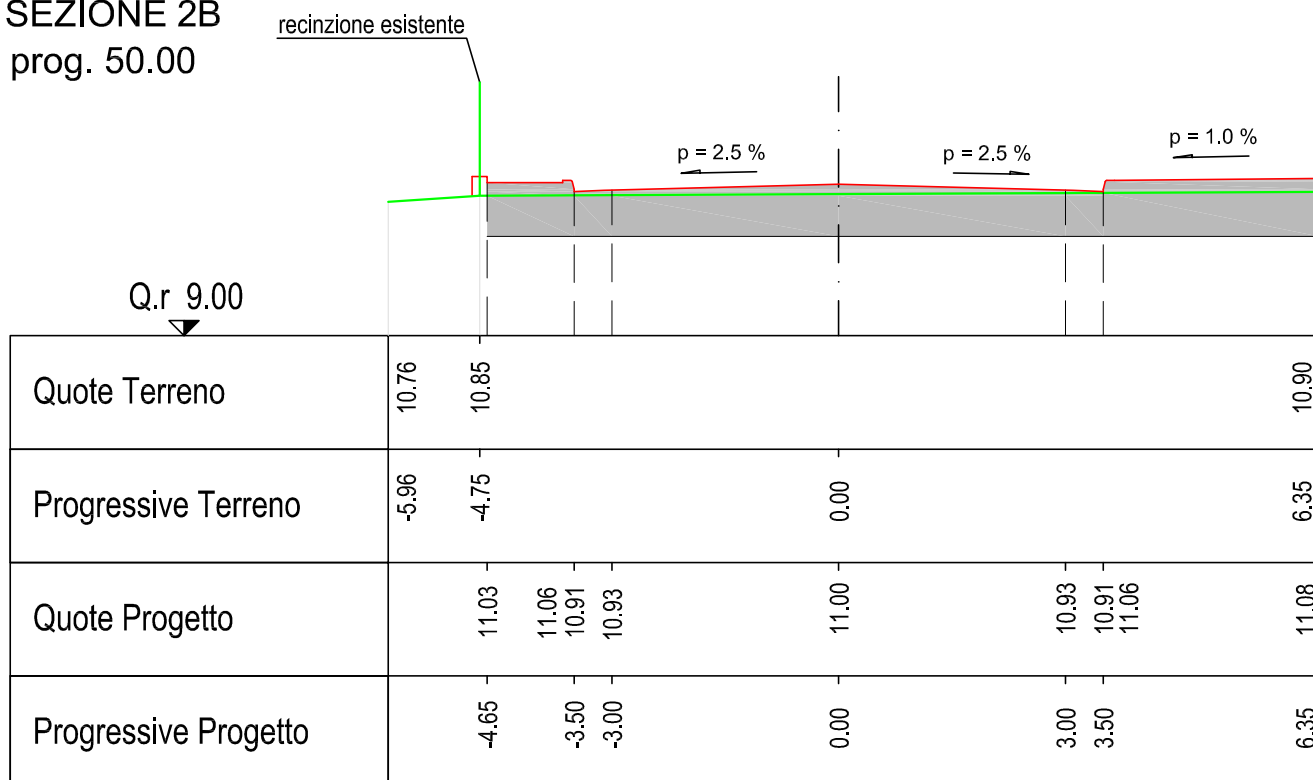SEZIONE 1B
 prog. 0.00

SEZIONE 2B
 prog. 50.00


SEZIONE 3B
 prog. 100.00

recinzione esistente

Q.r 9.00

p = 2.5 %

p = 2.5 %

p = 1.0 %

Quote Terreno	10.85	10.93							10.98
Progressive Terreno	-6.03	-4.75				0.00			6.35
Quote Progetto		11.03	11.06	10.91	10.93	11.00		10.93	11.08
Progressive Progetto		-4.65	-3.50	-3.00		0.00		3.00	6.35

SEZIONE 4B
 prog. 149.40



recinzione esistente

Q.r 9.00


p = 2.5 %

strada interna


Quote Terreno	10.63	10.74							10.76
Progressive Terreno	-6.00	-4.75				0.00			6.35
Quote Progetto		11.03	11.06	10.91	10.93	11.00		11.00	11.00
Progressive Progetto		-4.65	-3.50	-3.00		0.00		3.50	6.35

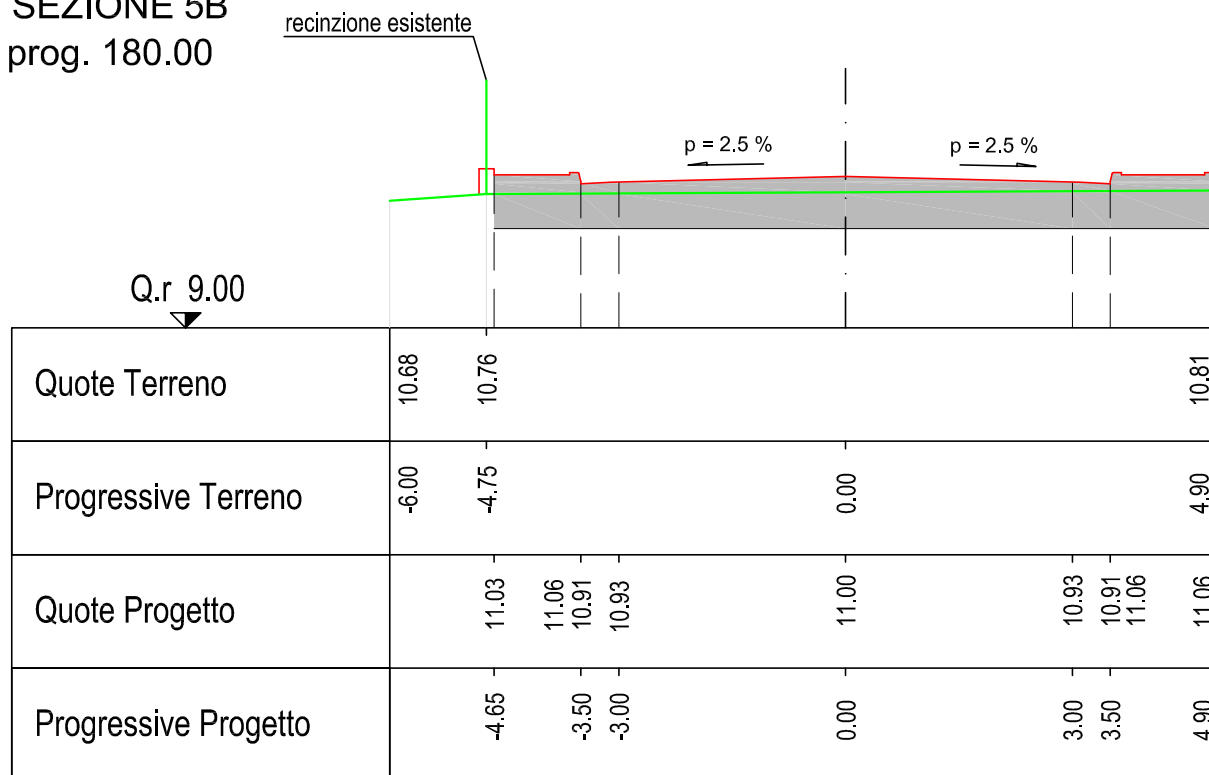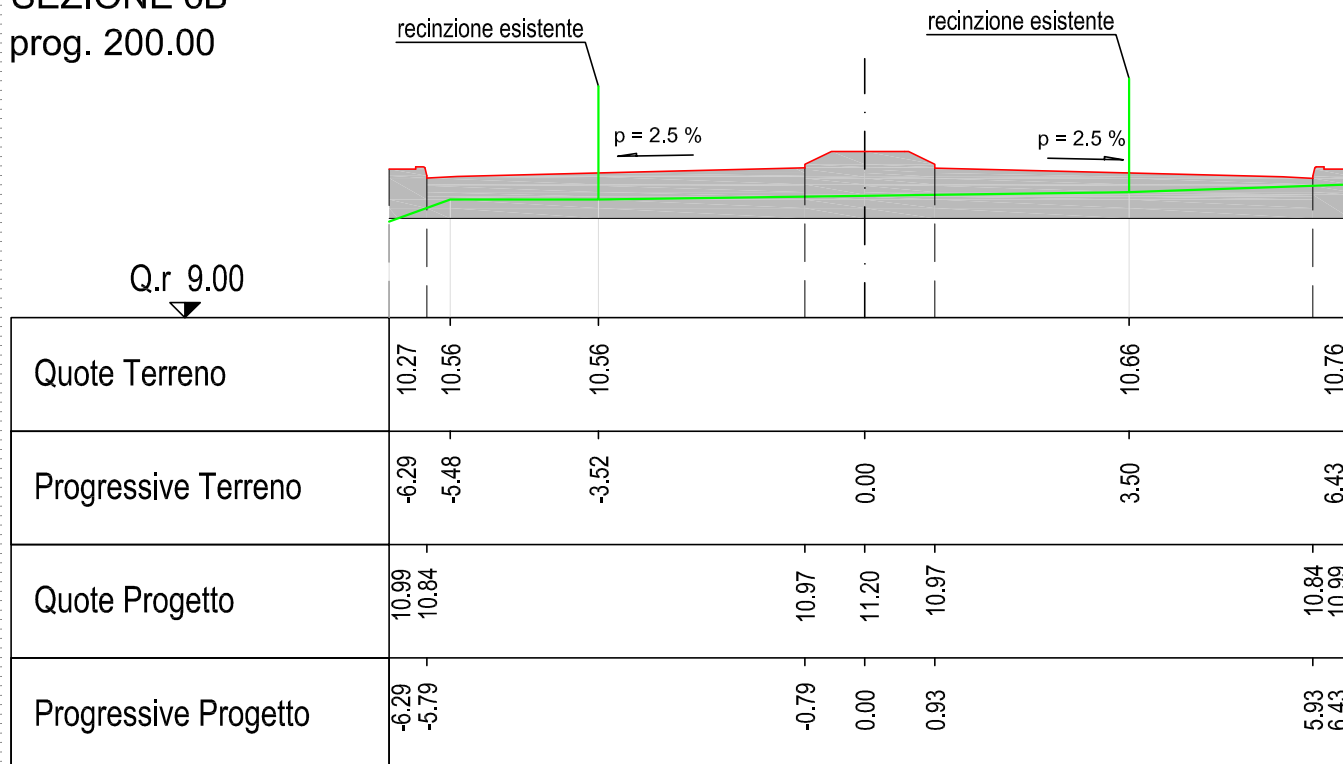SEZIONE 5B
 prog. 180.00

SEZIONE 6B
 prog. 200.00

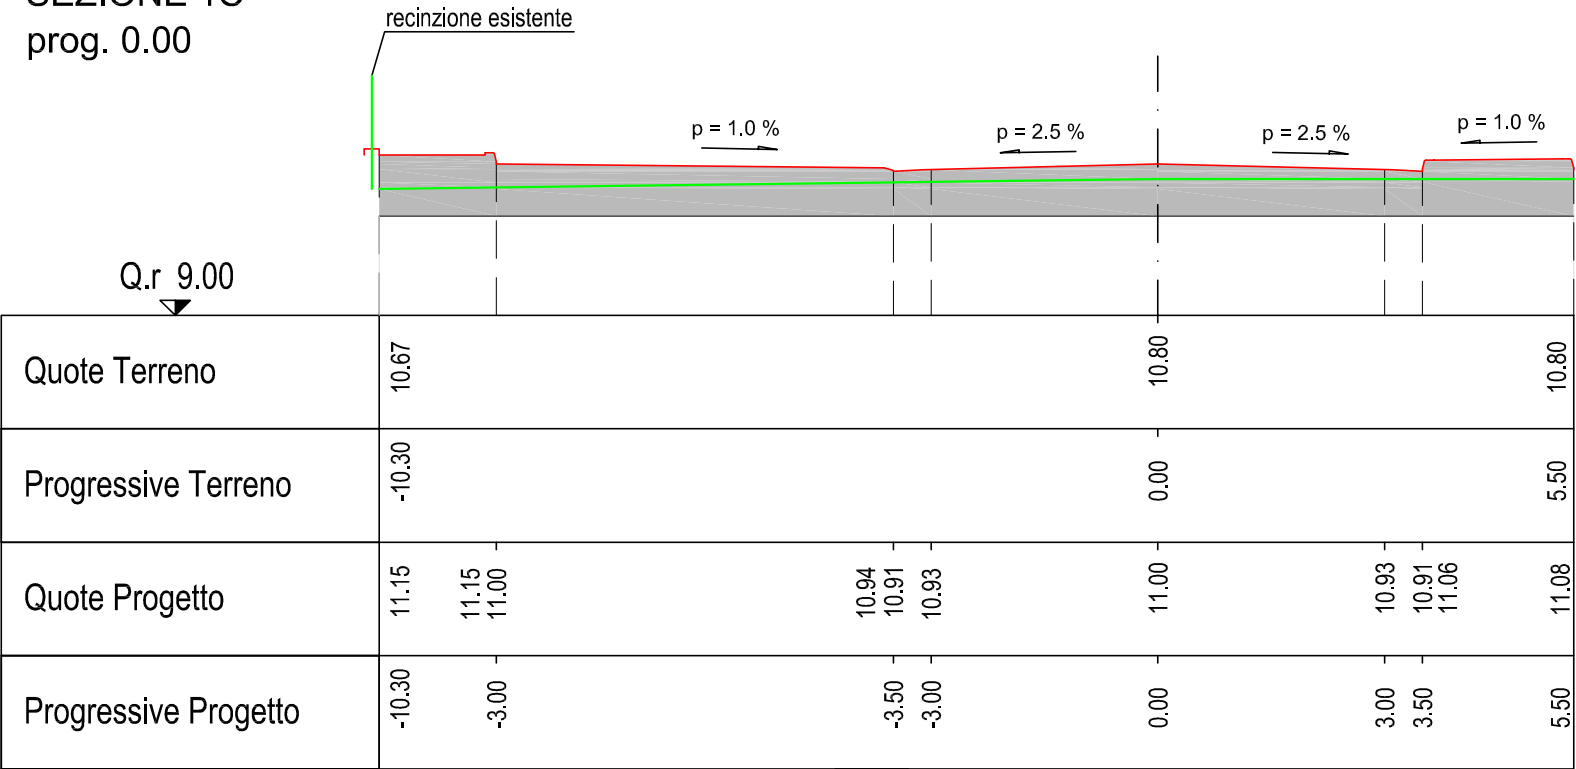
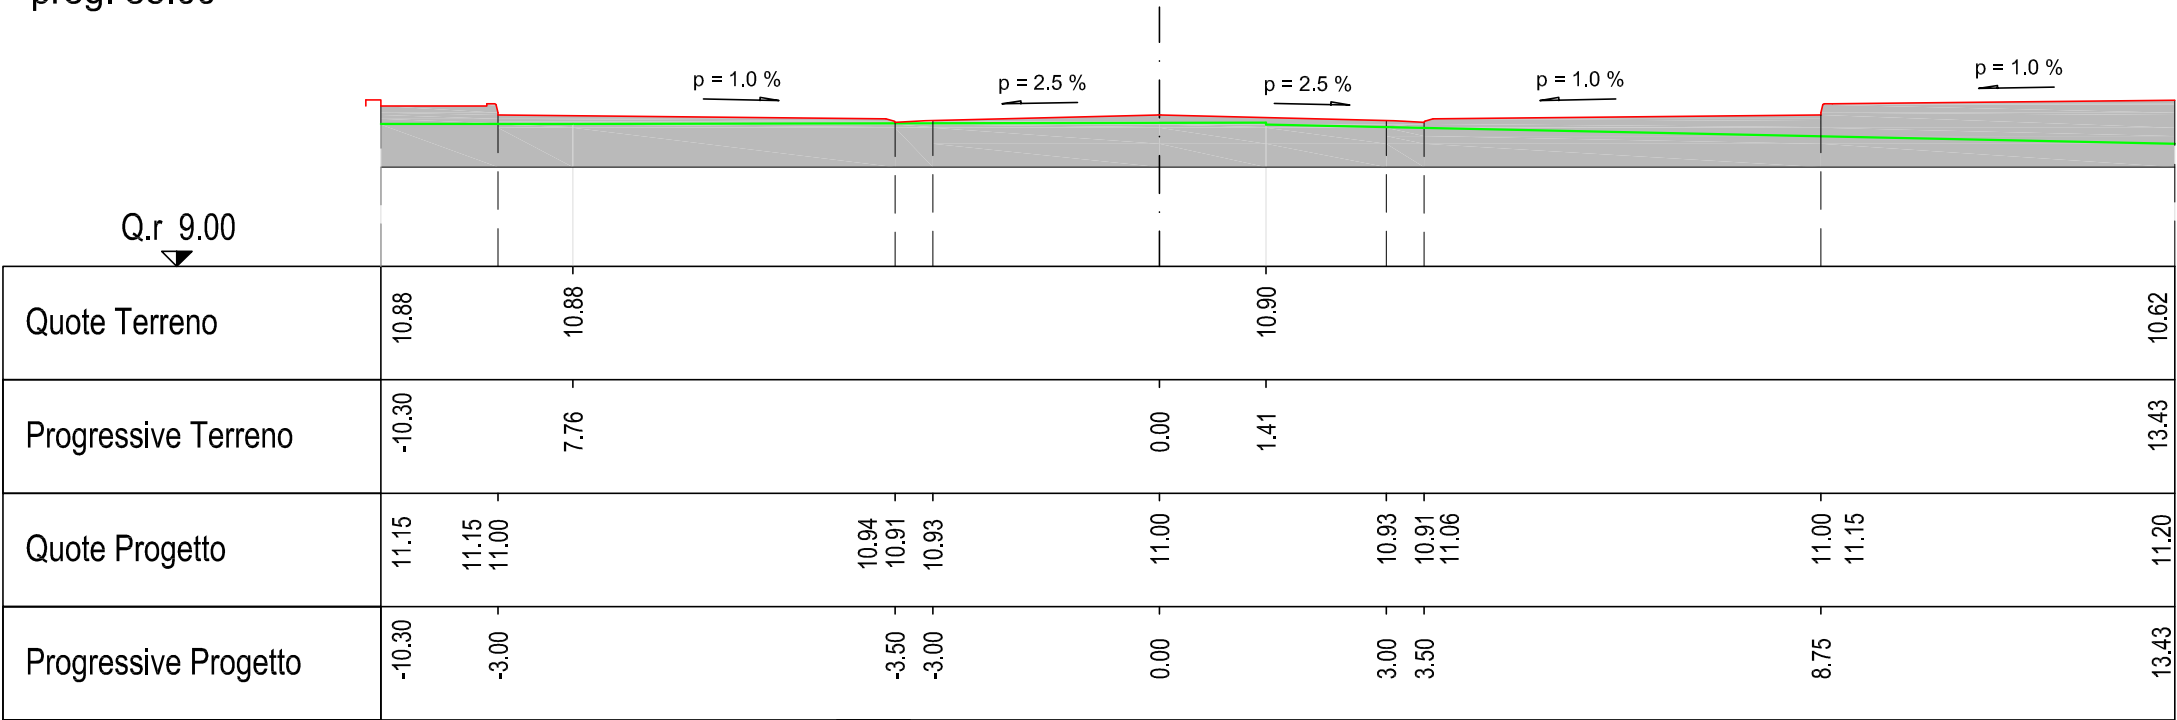
SEZIONE 1C
prog. 0.00

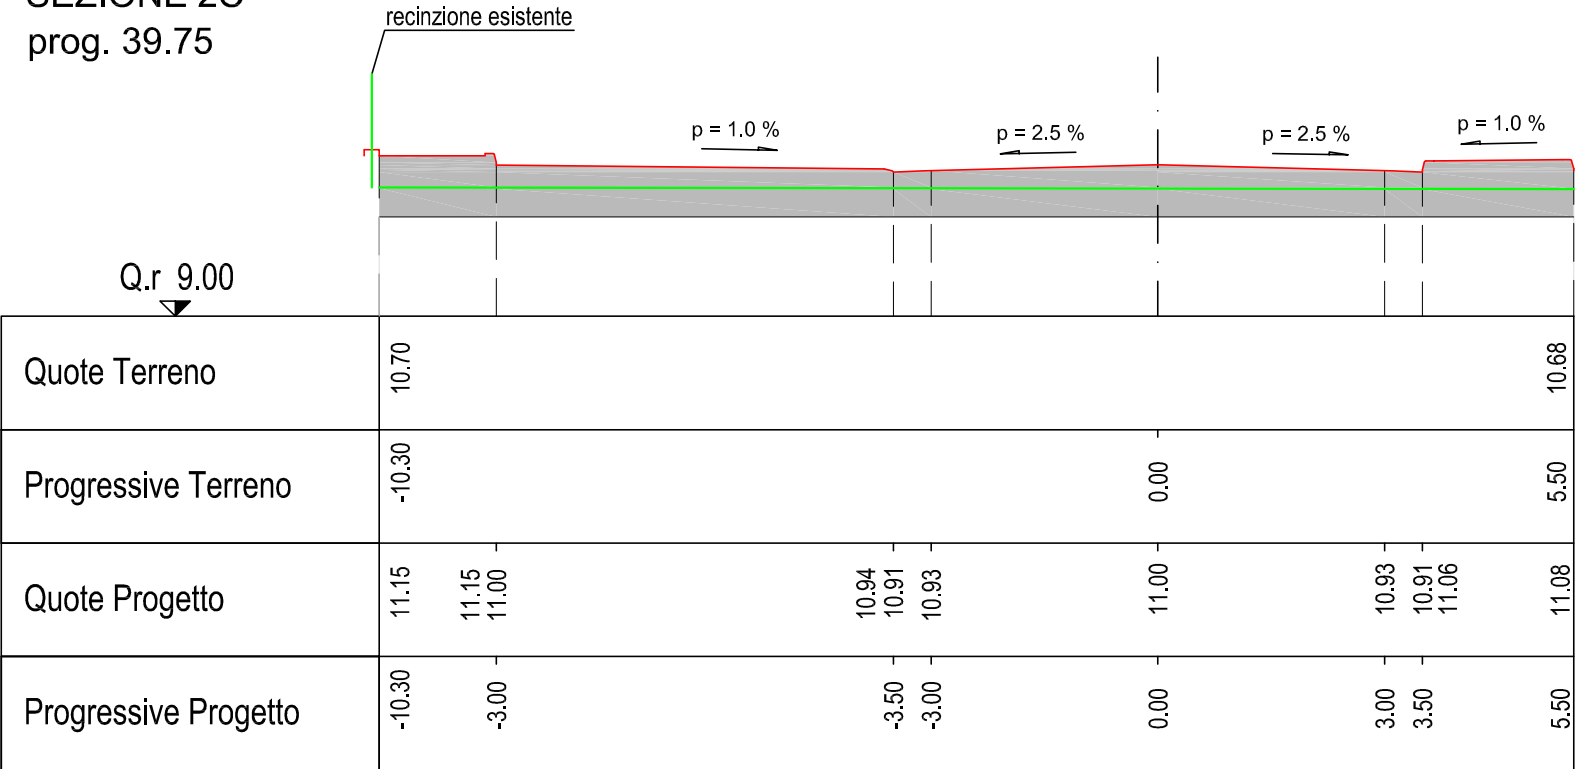


SEZIONE 2C
prog. 39.75




SEZIONE 3C
prog. 85.00




SEZIONE 1D prog. 0.00

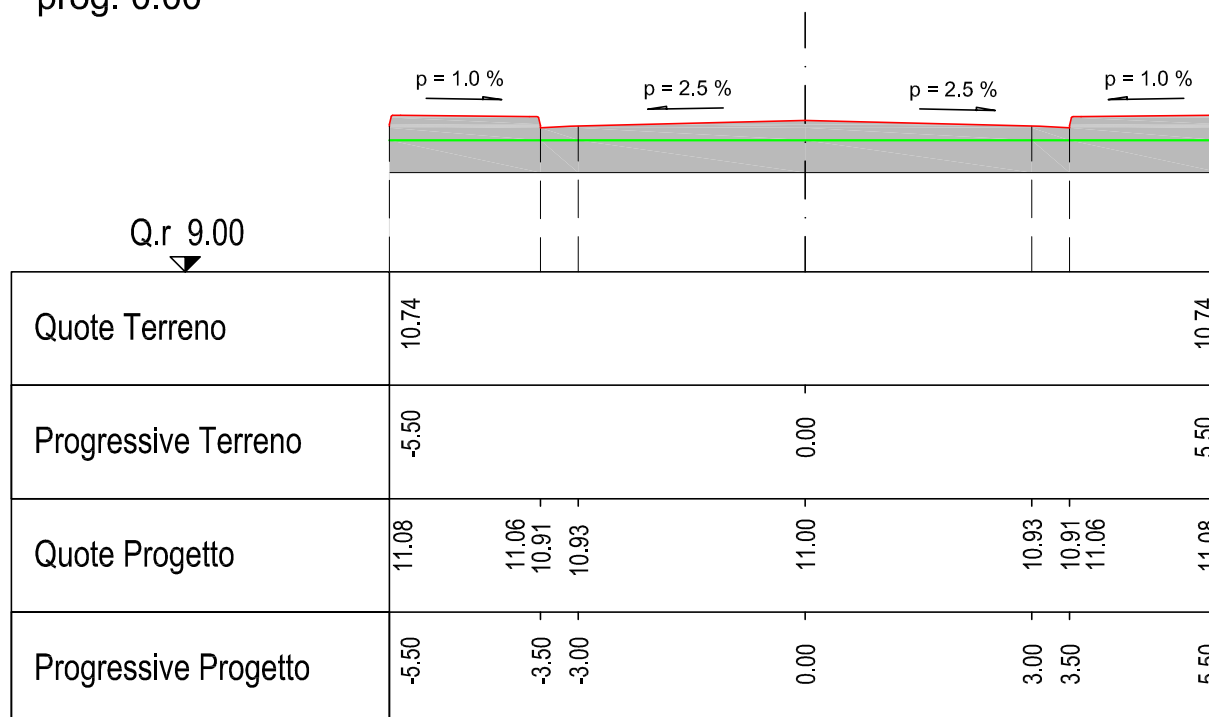


SEZIONE 2D prog. 33.90

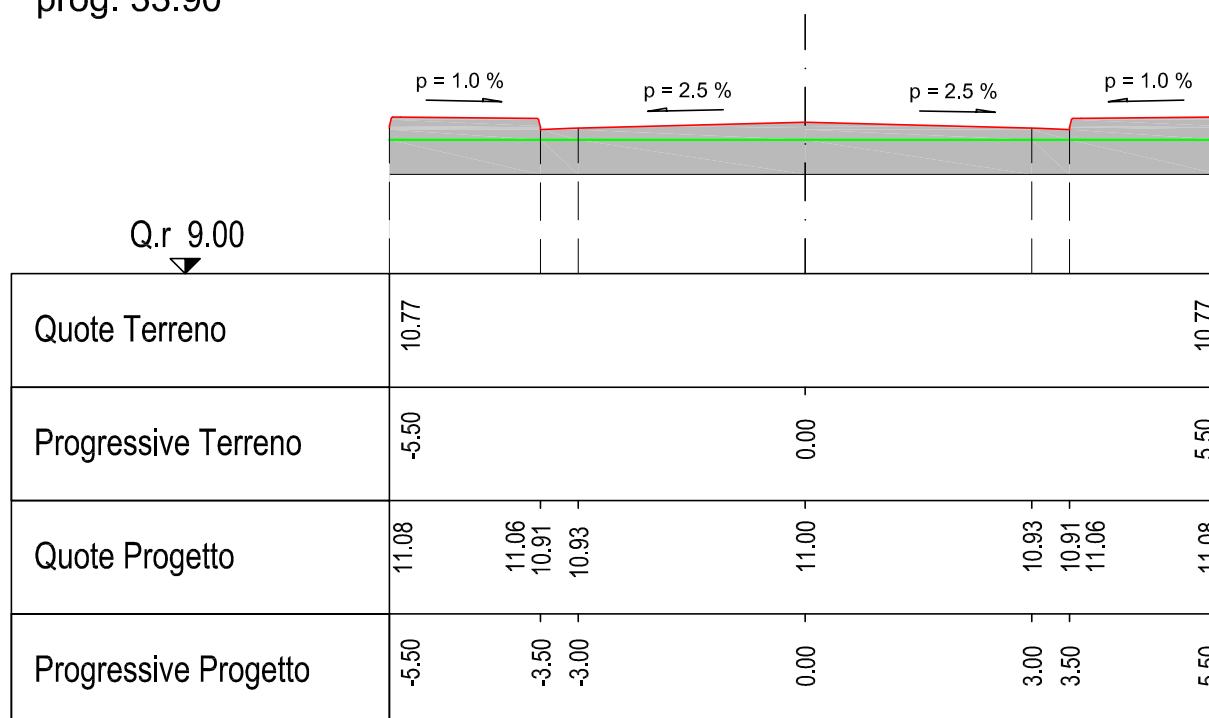


SEZIONE 3D
prog. 73.65

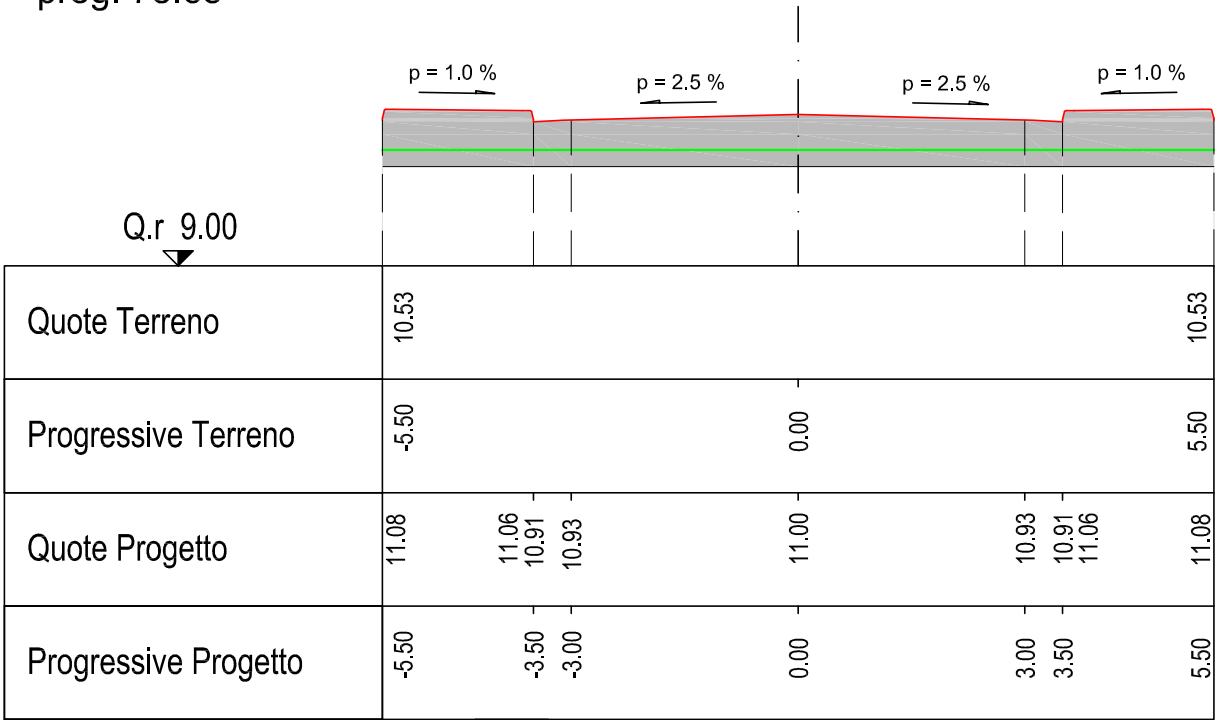


SEZIONE 1E
prog. 0.00

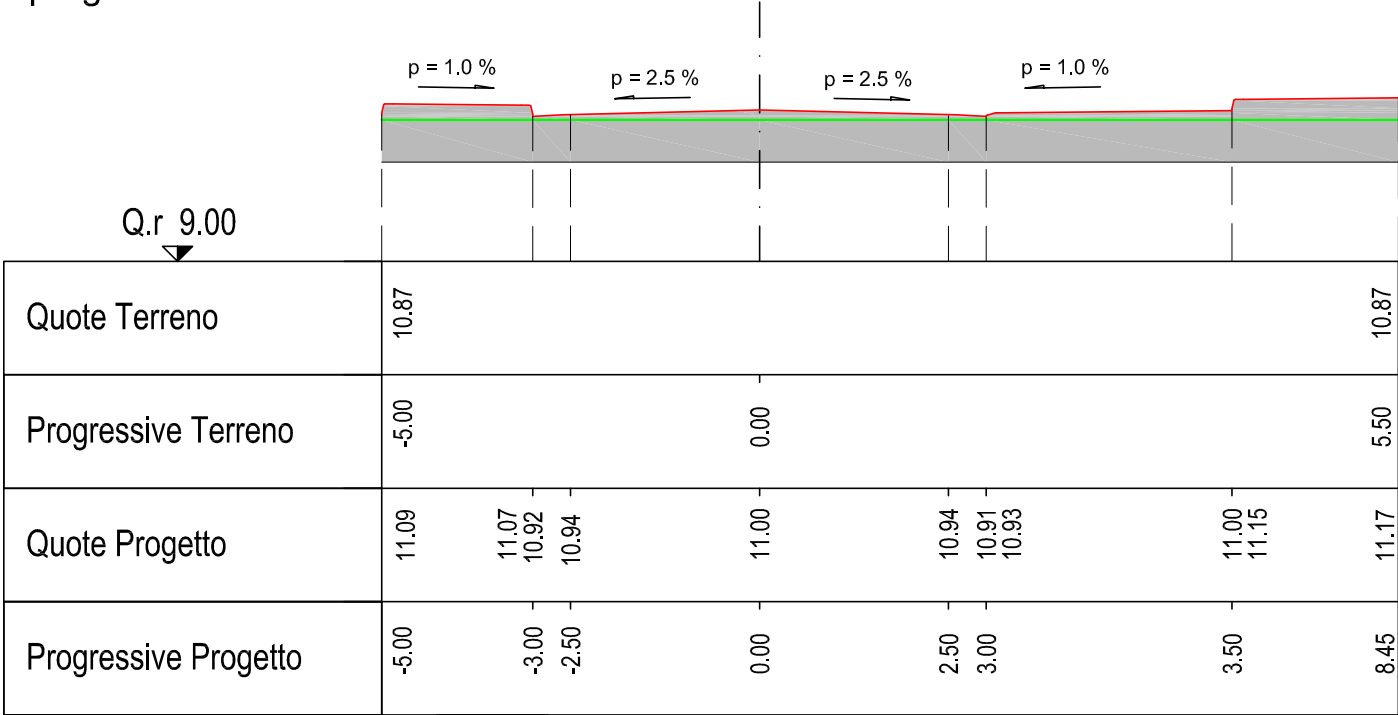


SEZIONE 2 E
prog. 31.00

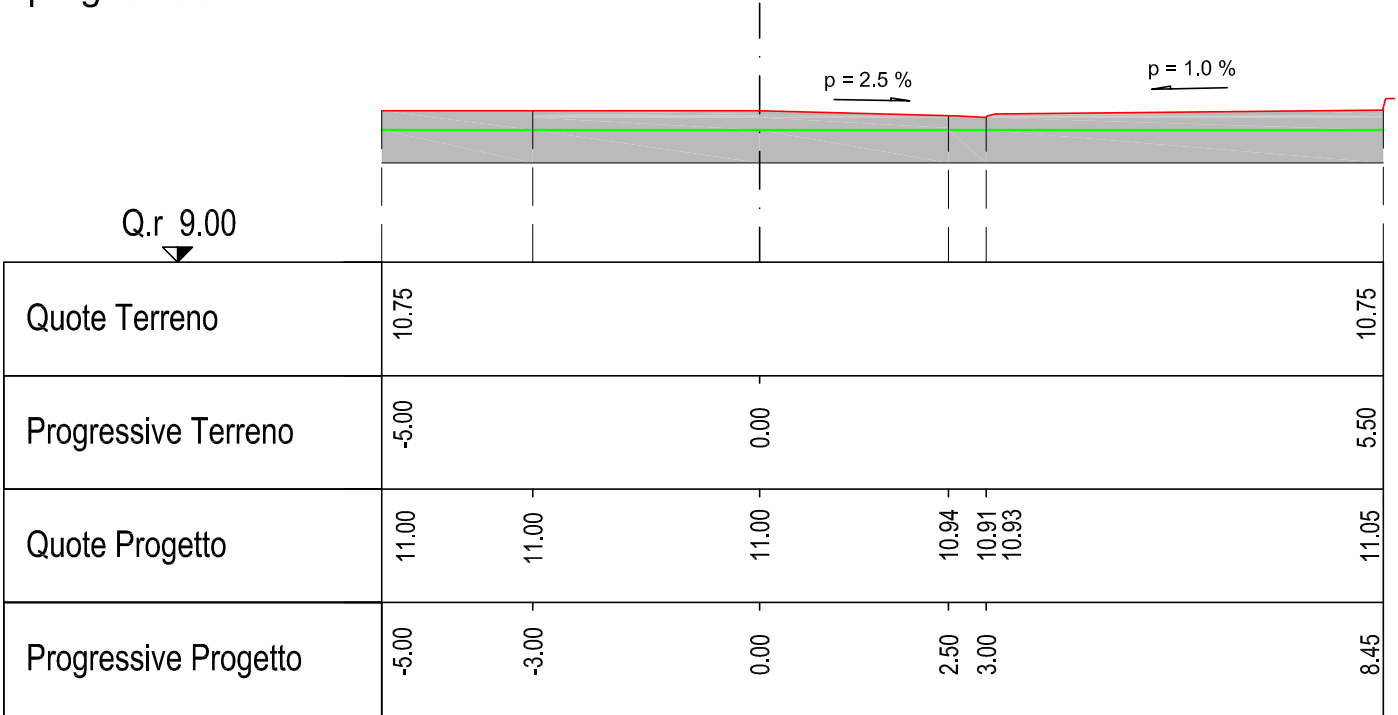


SEZIONE 3E
prog. 62.00

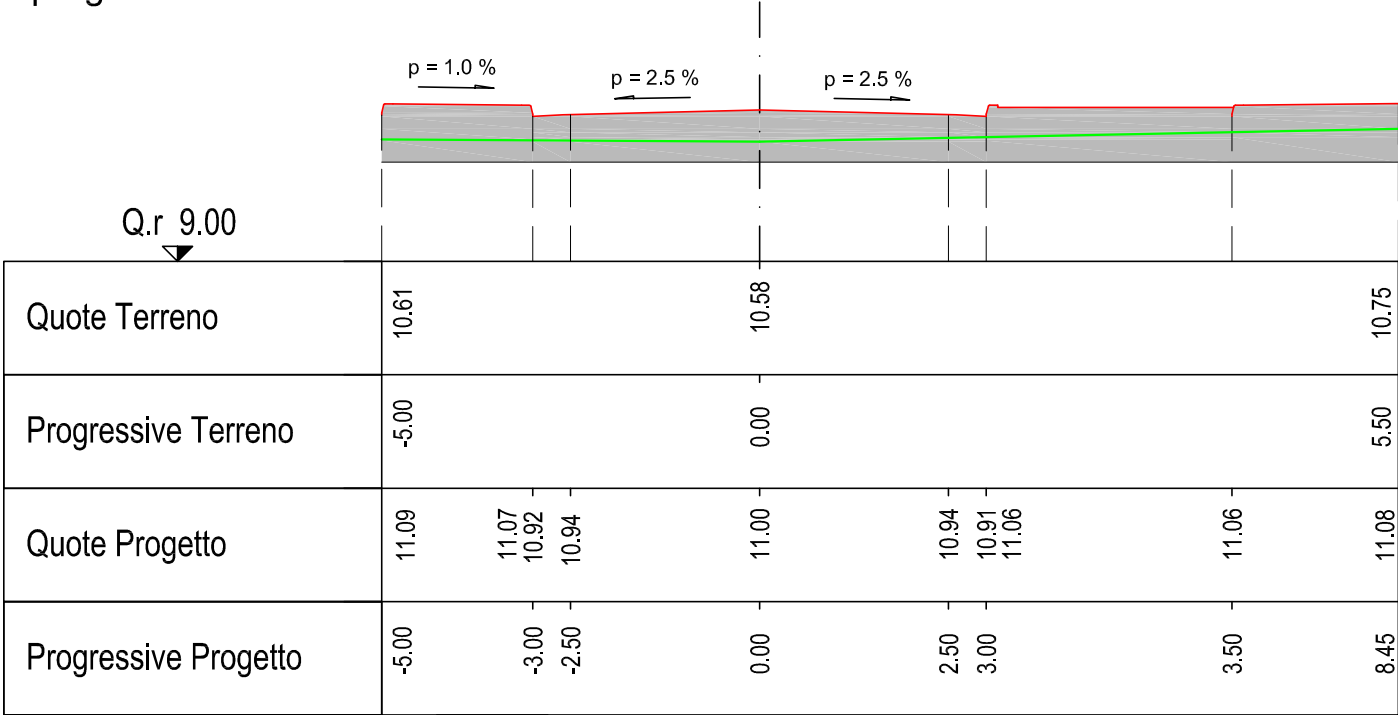


SEZIONE 1F
prog. 0.00

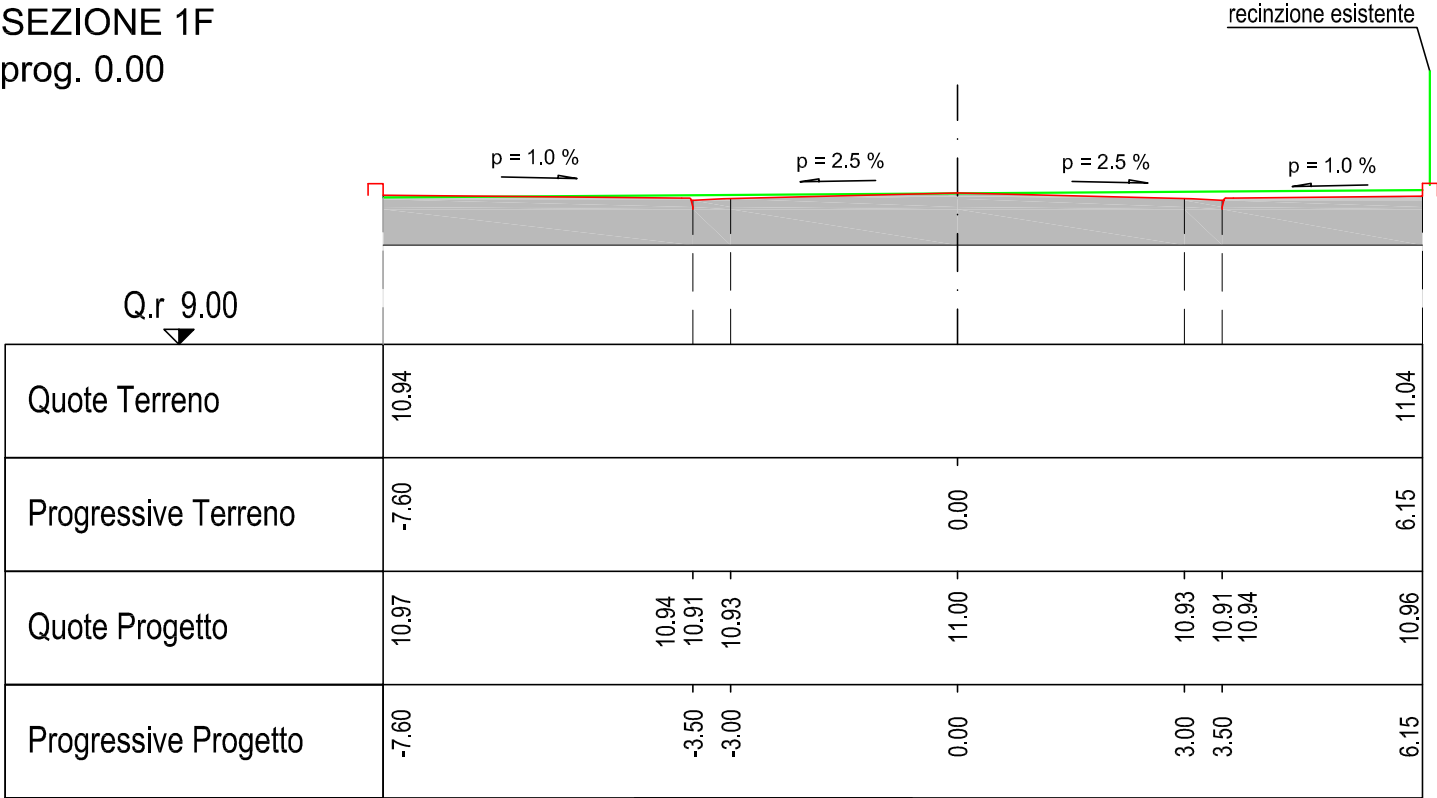


SEZIONE 2F
prog. 50.00

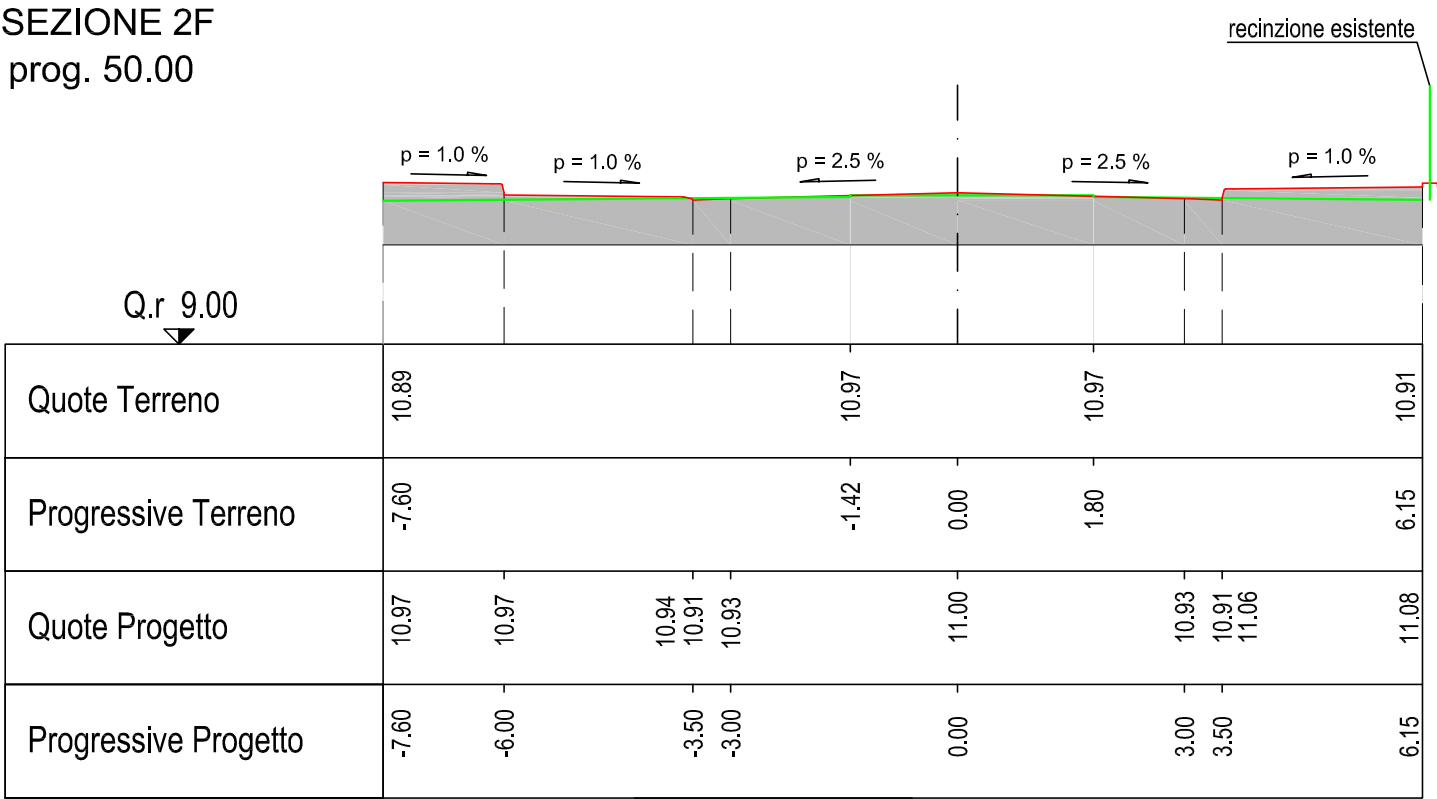

SEZIONE 3F
prog. 100.00

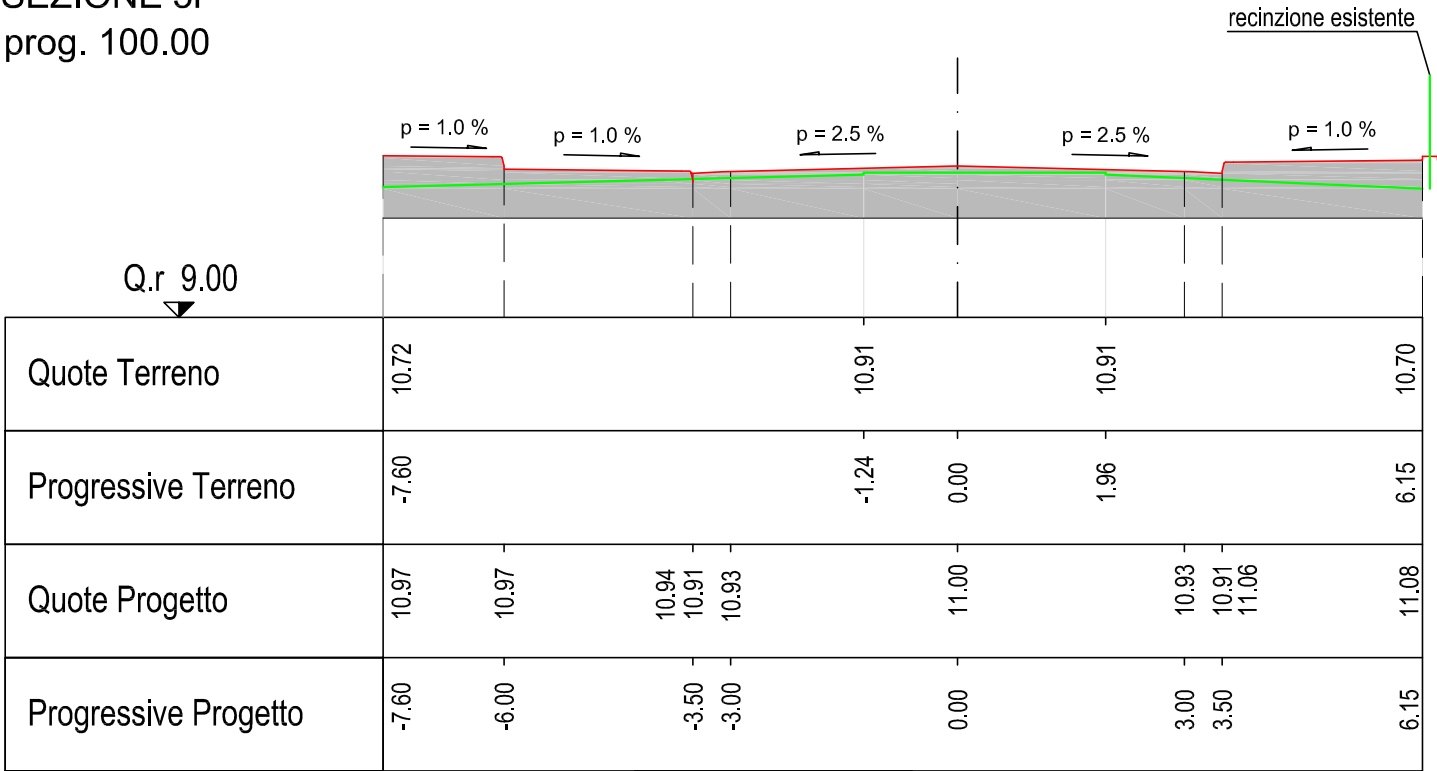

SEZIONE 4F
prog. 149.40

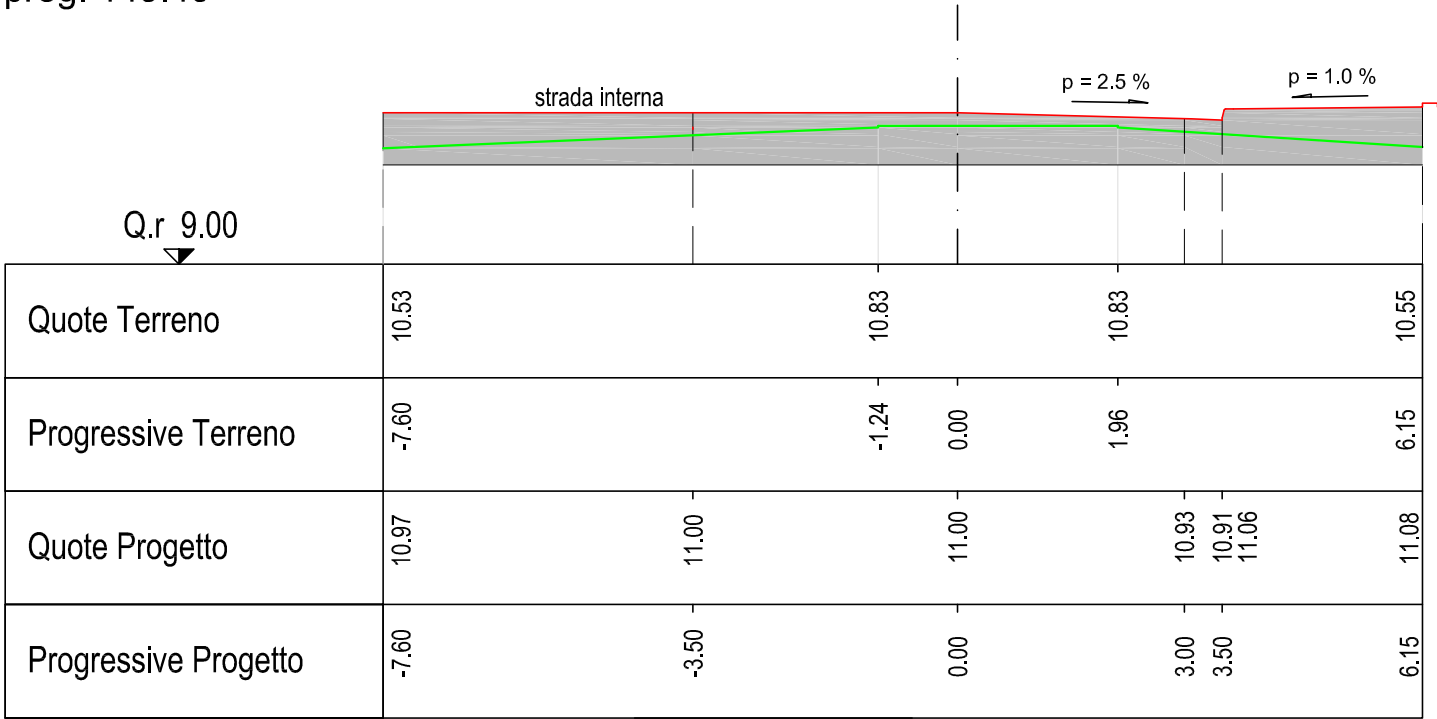

SEZIONE 5F
prog. 183.40

