

(2338628, 5042571)


Scala 1:3409

Dir. Marittima	: VENEZIA
Cap. di Porto	: VENEZIA
UTE	: VENEZIA
Comune	: IESOLO
Sezione	:
Foglio	: 99
Allegato Sviluppo	: 0Z




etto attuatore: Consorzio CO.G.I.


ESTRATTO S.I.D.

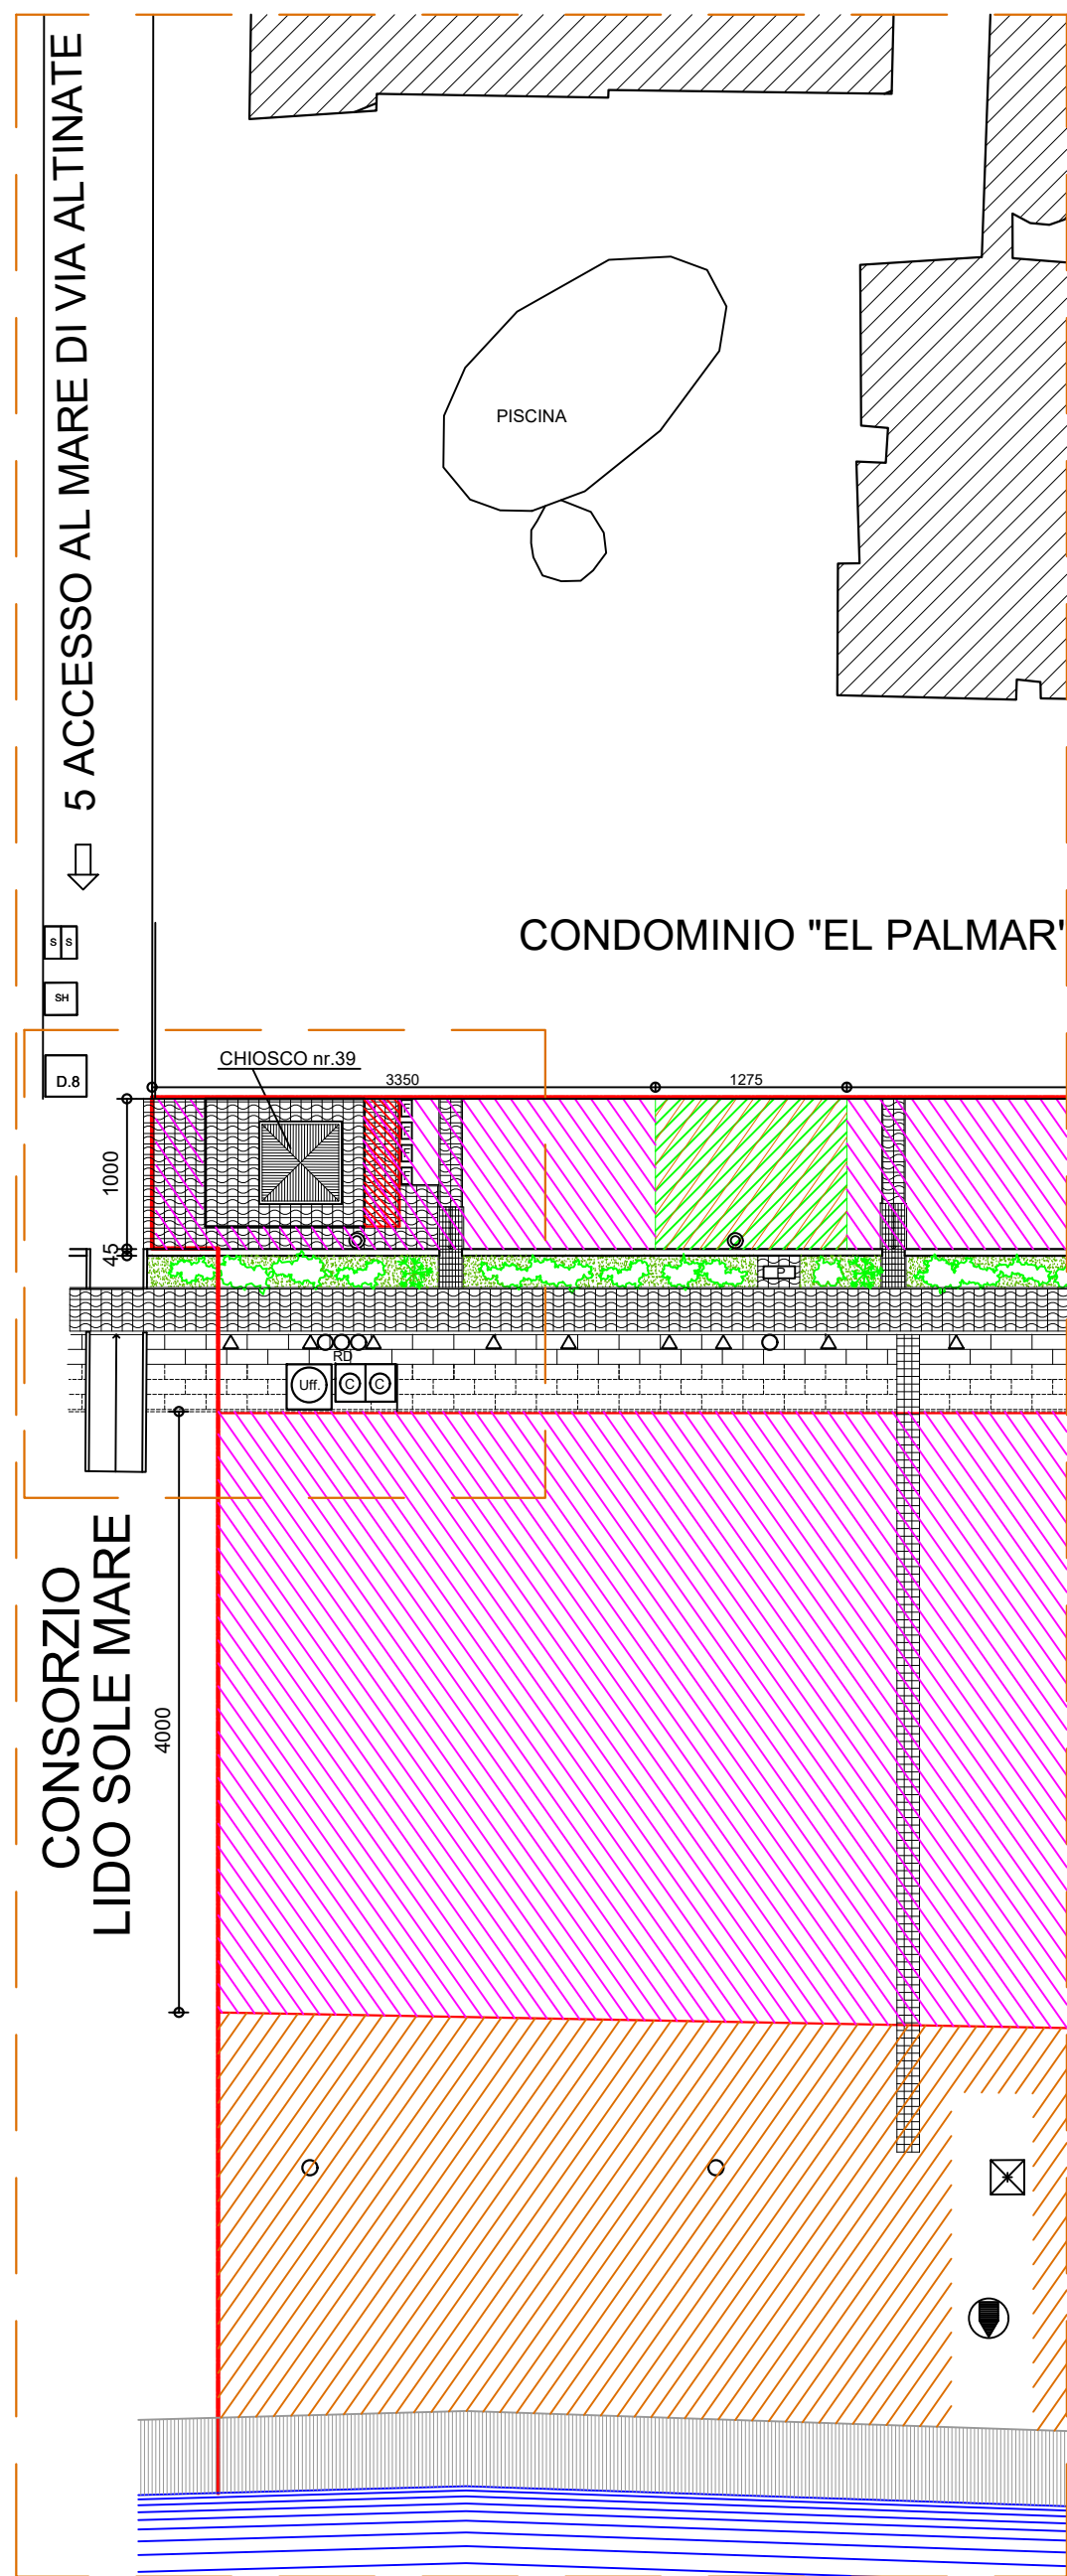


ESTRATTO PIANO DI SETTORE STATO AUTORIZZATO

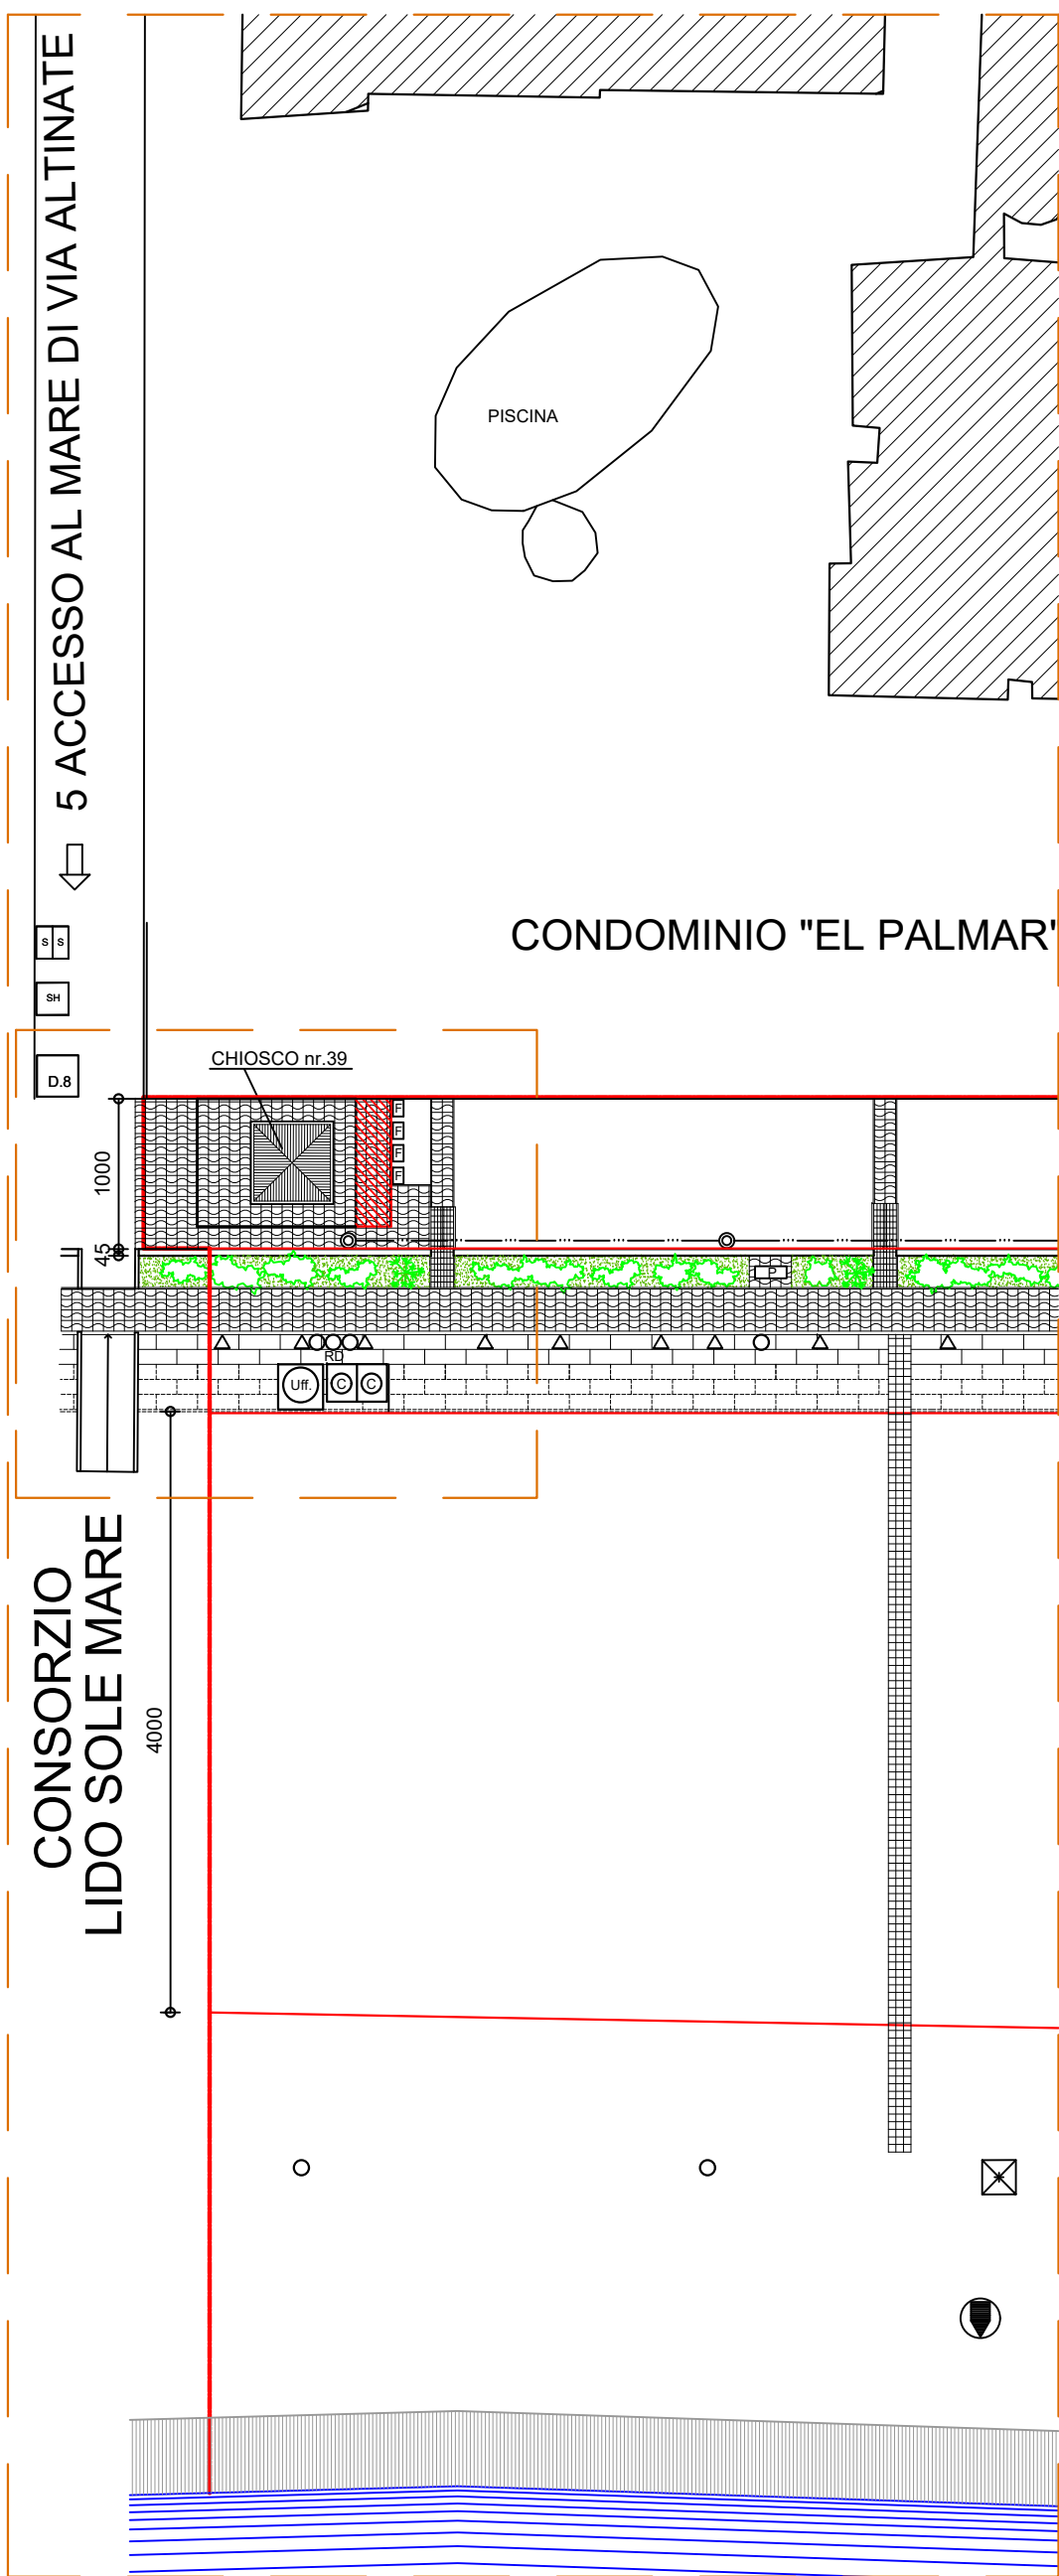


ESTRATTO PIANO DI SETTORE STATO AUTORIZZATO

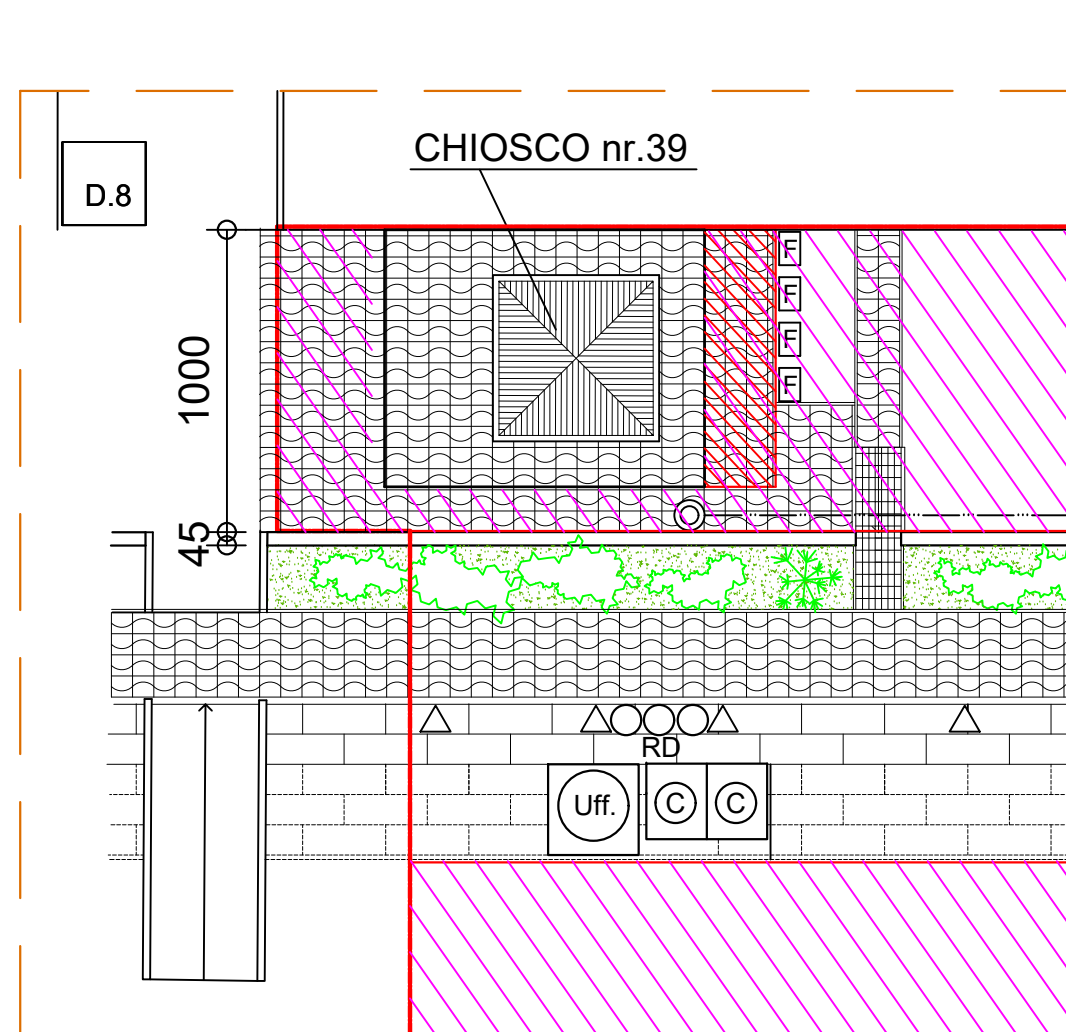


STATO AUTORIZZATO

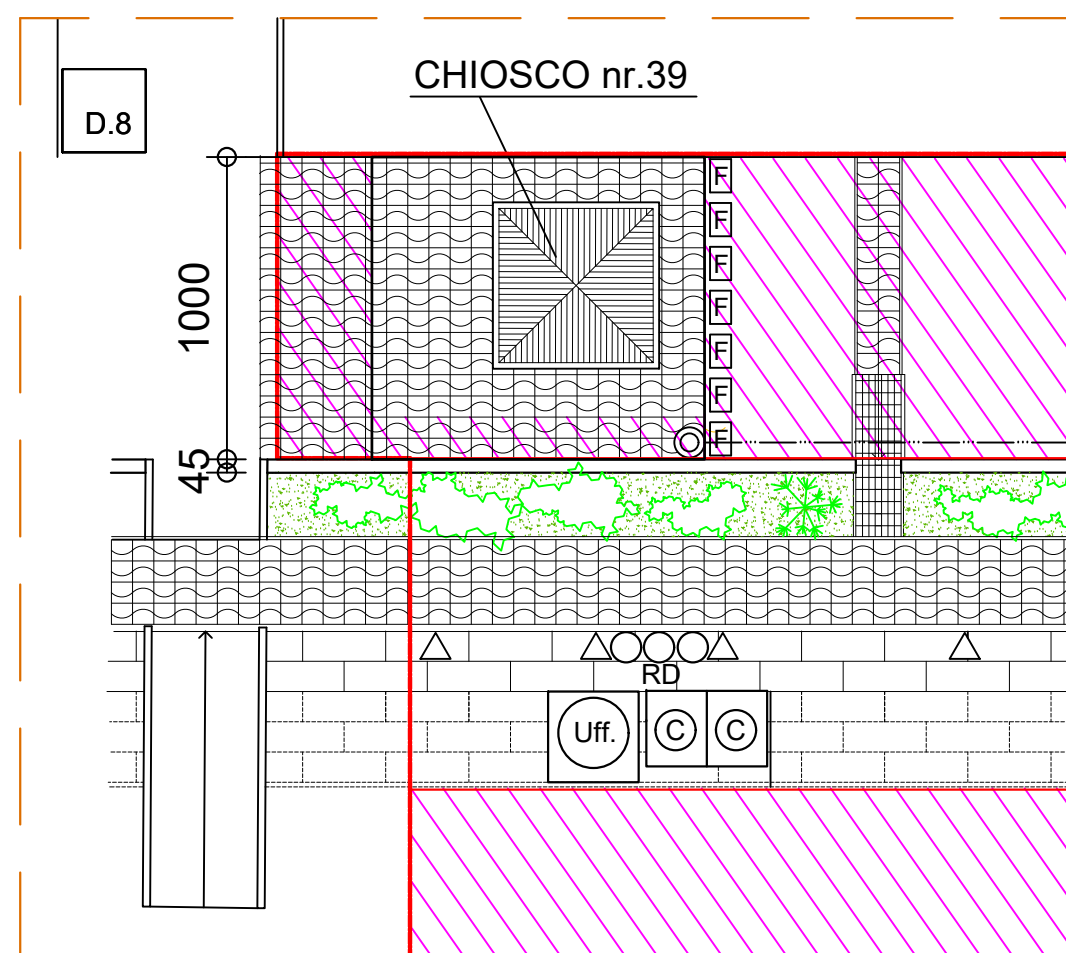


MODIFICA

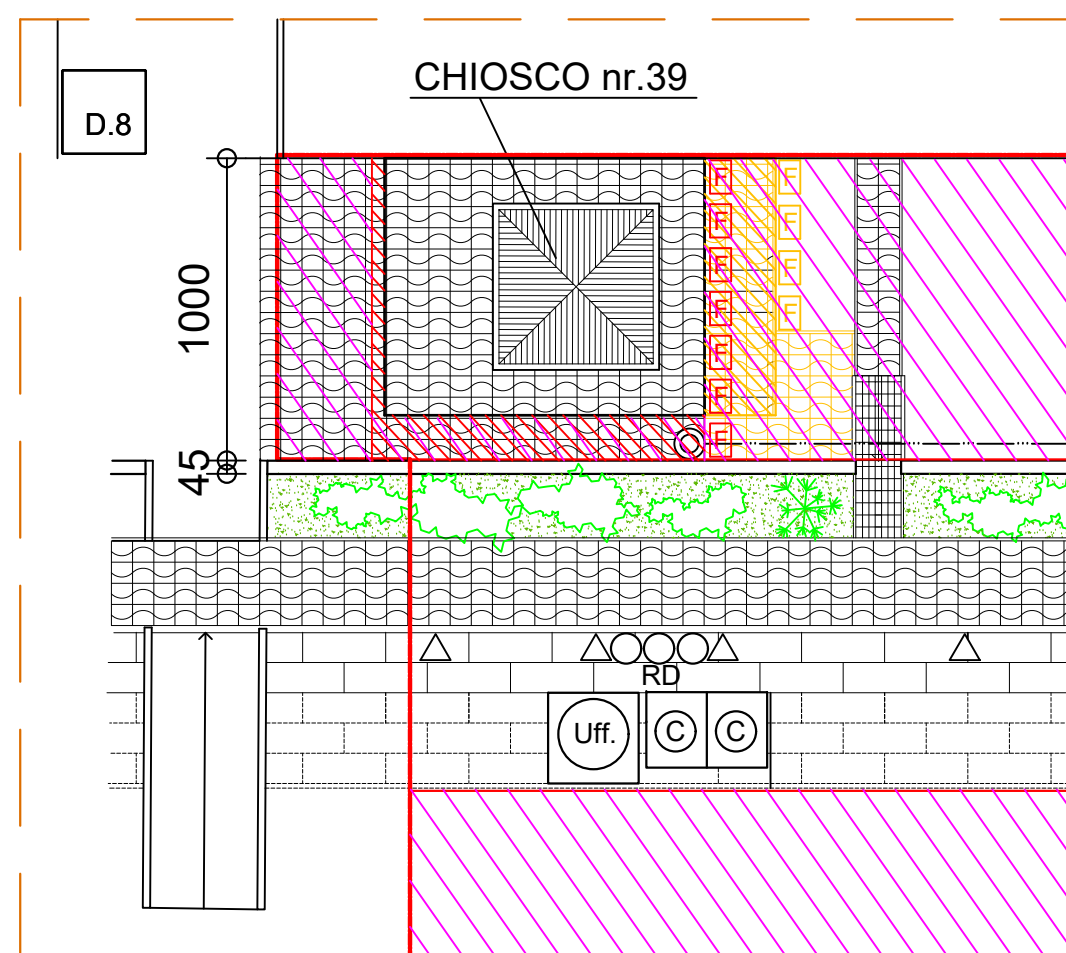


COMPARATIVA

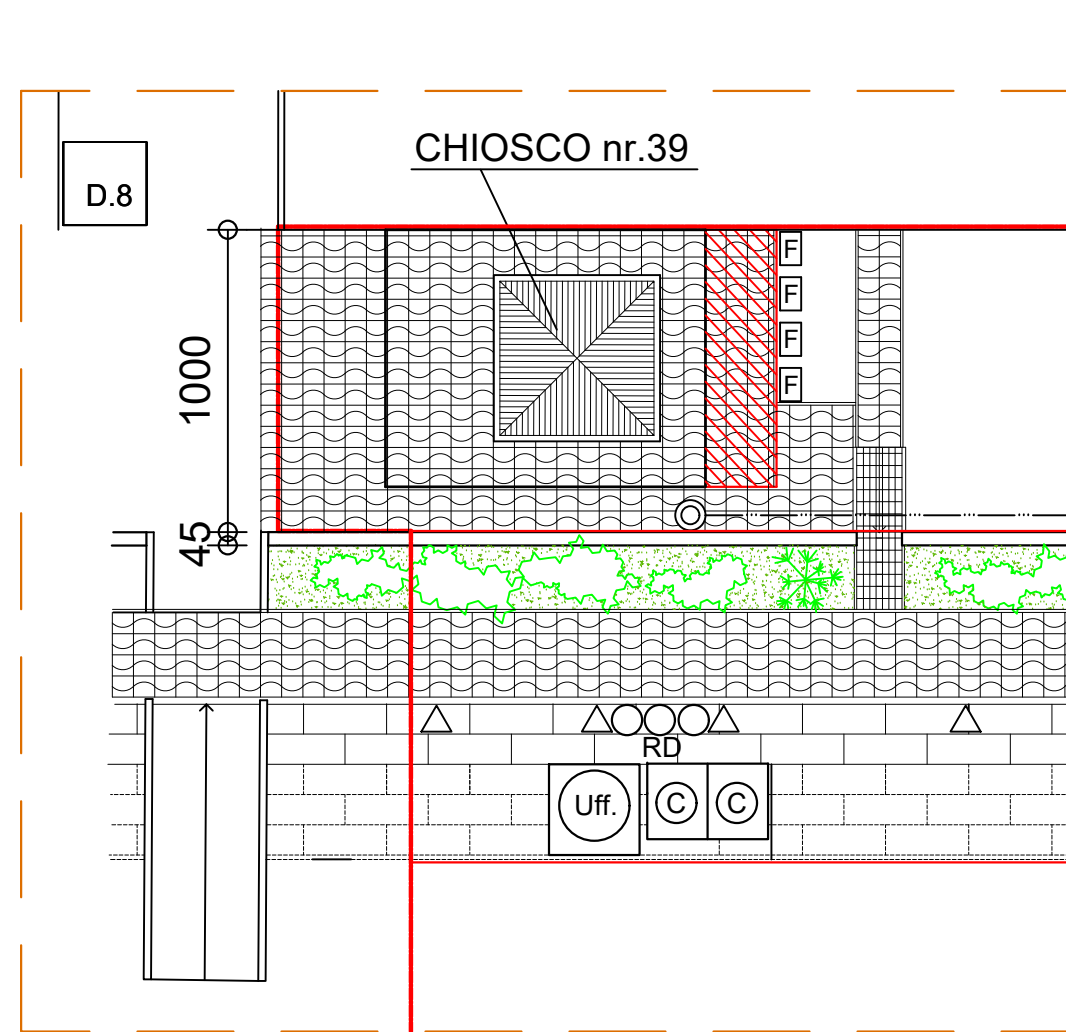

STATO AUTORIZZATO

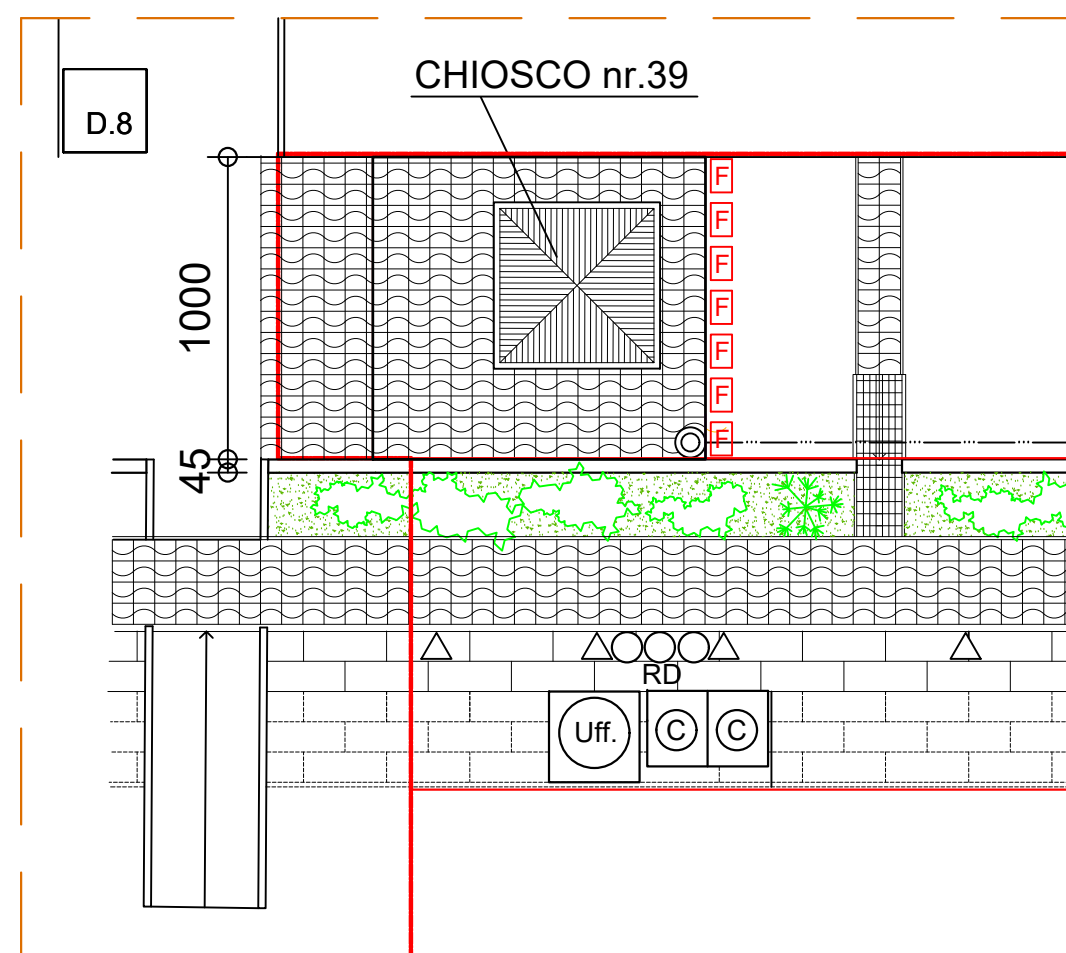

MODIFICA

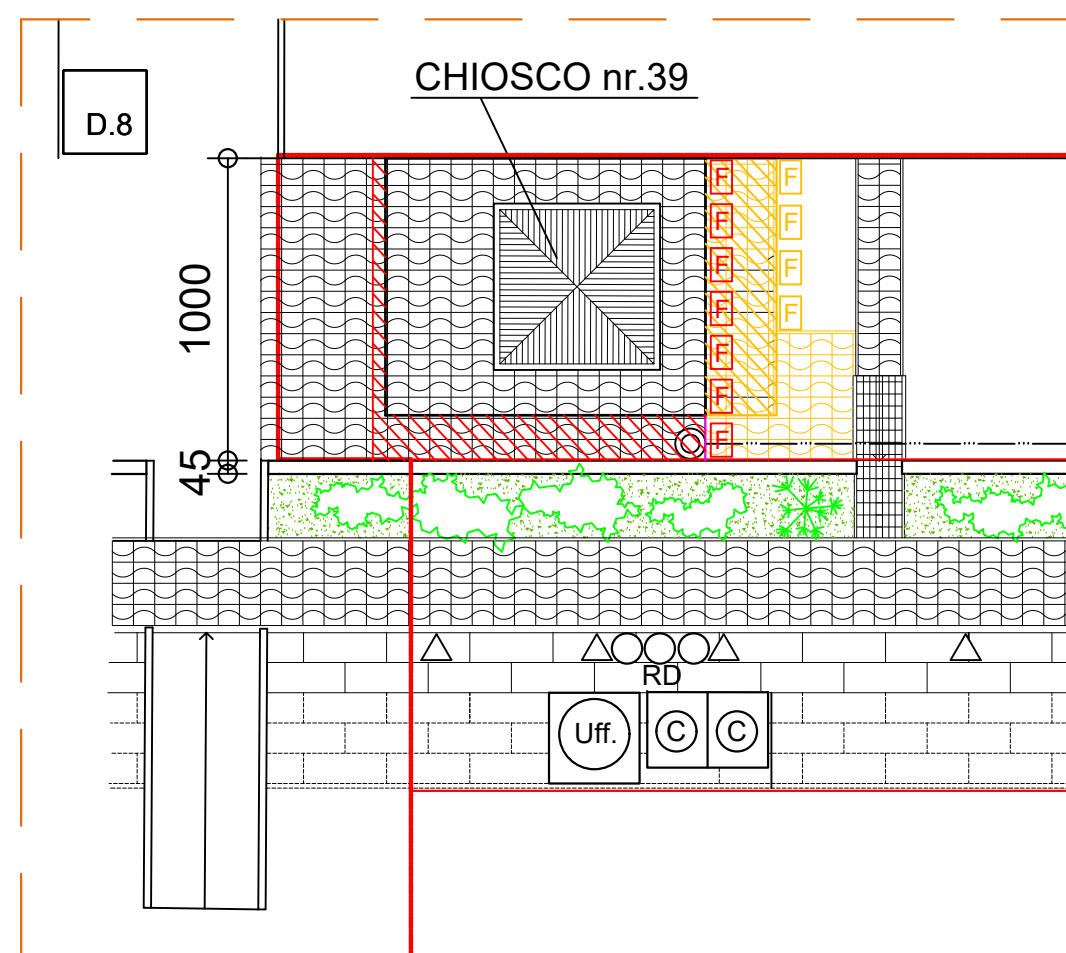


COMPARATIVA

DIEGO POLO ARCHITETTO LA COMMITTENZA CONSORZIO ARENILE LIDO MARE Presidente Sig. ZOVATTO ANTONIO sede in Jesolo -VE- Piazza F. De Andr� nr.1 Cod. Fisc. 2334670276 CHIOSCO EAST COAST s.a.s. di Menazza Mirco & C. Rappresentante legale Sig. Menazza Mirco sede in Jesolo -VE- Via Altinate V� accesso al mare nr. 1 Cod. Fisc. 03270570272	STUDIO Via Ca' Sillis nr.11/4 - 30016 Jesolo -VE- Tel-Fax 0421-350450 e-mail diegopolovirgilio.it								
<table border="1" style="width: 100%; border-collapse: collapse;"> <tr> <td style="width: 30%; vertical-align: top; padding: 5px;"> TITOLO ESTRATTO C.T.R. CON INDIVIDUAZIONE E UBICAZIONE SETTORE - PLANIMETRIA CON ATTREZZATURE - TABELLA STANDARDS - SCHEMA FOGNARIO TIPO PIAZZOLE SERVIZI </td> <td style="width: 70%; vertical-align: top; padding: 5px;"> INDICAZIONI CATASTALI COMUNE DI JESELO SETTORE 23 Foglio 99 Mapp. 199-39003-39005-39006 </td> </tr> <tr> <td style="vertical-align: top; padding: 5px;"> OGGETTO VARIANTE PUNTUALE SETTORE NR. 23 PER VARIANTE AREA IN AMPLIAMENTO CHIOSCO nr.39 </td> <td style="vertical-align: top; padding: 5px;"> <table border="1" style="width: 100%; border-collapse: collapse;"> <tr> <td style="width: 50%; padding: 5px;"> TAVOLA NR. 1 </td> <td style="width: 50%; padding: 5px;"> SCALA </td> </tr> <tr> <td colspan="2" style="padding: 5px;"> FILE </td> </tr> </table> </td> </tr> </table>		TITOLO ESTRATTO C.T.R. CON INDIVIDUAZIONE E UBICAZIONE SETTORE - PLANIMETRIA CON ATTREZZATURE - TABELLA STANDARDS - SCHEMA FOGNARIO TIPO PIAZZOLE SERVIZI	INDICAZIONI CATASTALI COMUNE DI JESELO SETTORE 23 Foglio 99 Mapp. 199-39003-39005-39006	OGGETTO VARIANTE PUNTUALE SETTORE NR. 23 PER VARIANTE AREA IN AMPLIAMENTO CHIOSCO nr.39	<table border="1" style="width: 100%; border-collapse: collapse;"> <tr> <td style="width: 50%; padding: 5px;"> TAVOLA NR. 1 </td> <td style="width: 50%; padding: 5px;"> SCALA </td> </tr> <tr> <td colspan="2" style="padding: 5px;"> FILE </td> </tr> </table>	TAVOLA NR. 1	SCALA 	FILE	
TITOLO ESTRATTO C.T.R. CON INDIVIDUAZIONE E UBICAZIONE SETTORE - PLANIMETRIA CON ATTREZZATURE - TABELLA STANDARDS - SCHEMA FOGNARIO TIPO PIAZZOLE SERVIZI	INDICAZIONI CATASTALI COMUNE DI JESELO SETTORE 23 Foglio 99 Mapp. 199-39003-39005-39006								
OGGETTO VARIANTE PUNTUALE SETTORE NR. 23 PER VARIANTE AREA IN AMPLIAMENTO CHIOSCO nr.39	<table border="1" style="width: 100%; border-collapse: collapse;"> <tr> <td style="width: 50%; padding: 5px;"> TAVOLA NR. 1 </td> <td style="width: 50%; padding: 5px;"> SCALA </td> </tr> <tr> <td colspan="2" style="padding: 5px;"> FILE </td> </tr> </table>	TAVOLA NR. 1	SCALA 	FILE					
TAVOLA NR. 1	SCALA 								
FILE									



ESTRATTO TAV 2a autorizzato con delibera di Giunta nr.65 del 13.03.2012

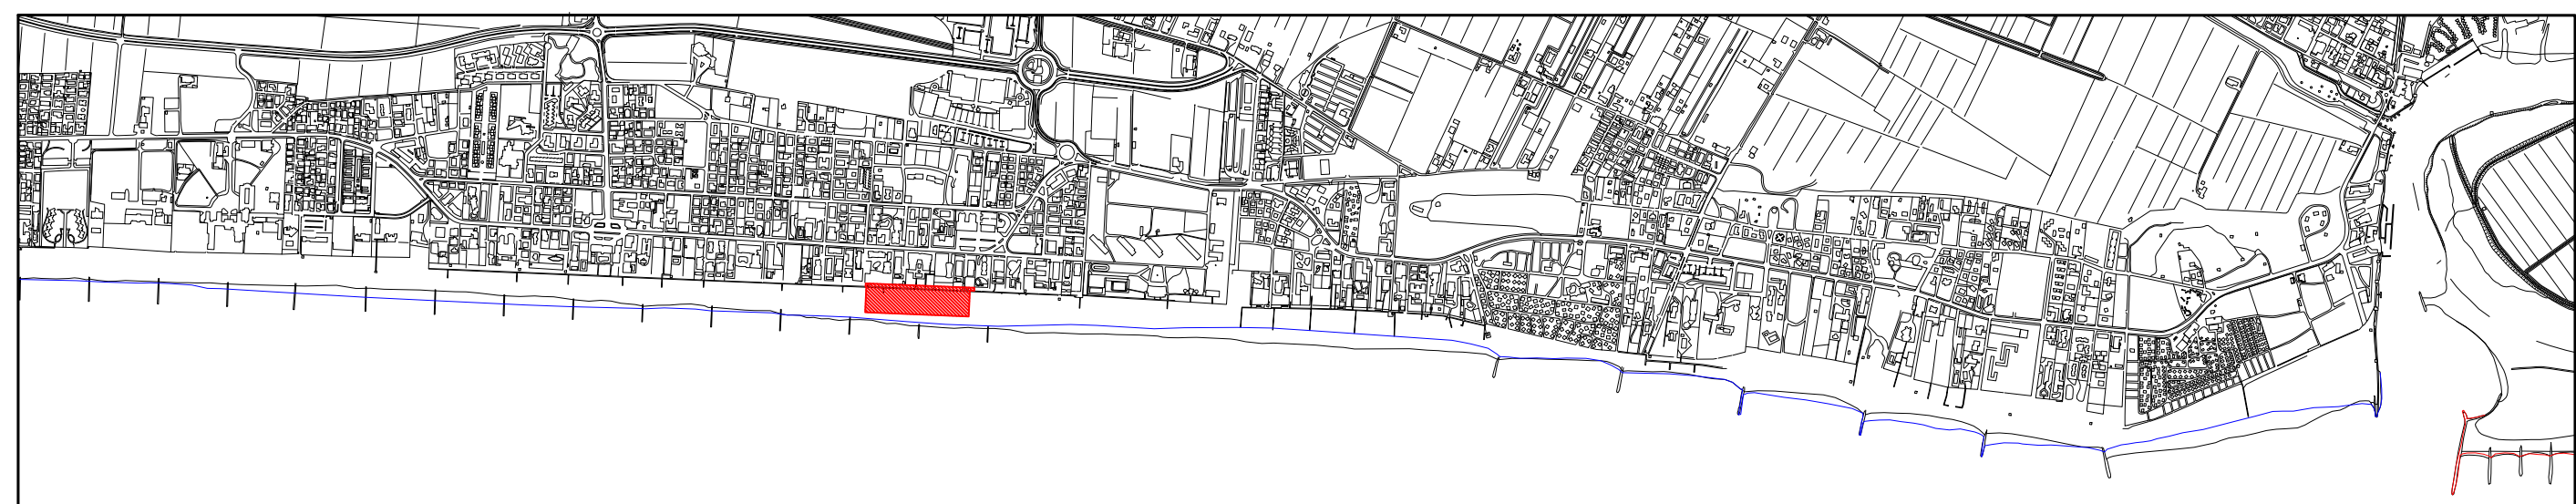

UBICAZIONE AREA INTERVENTO SU C.T.R. ARENILE DI JESOLO