

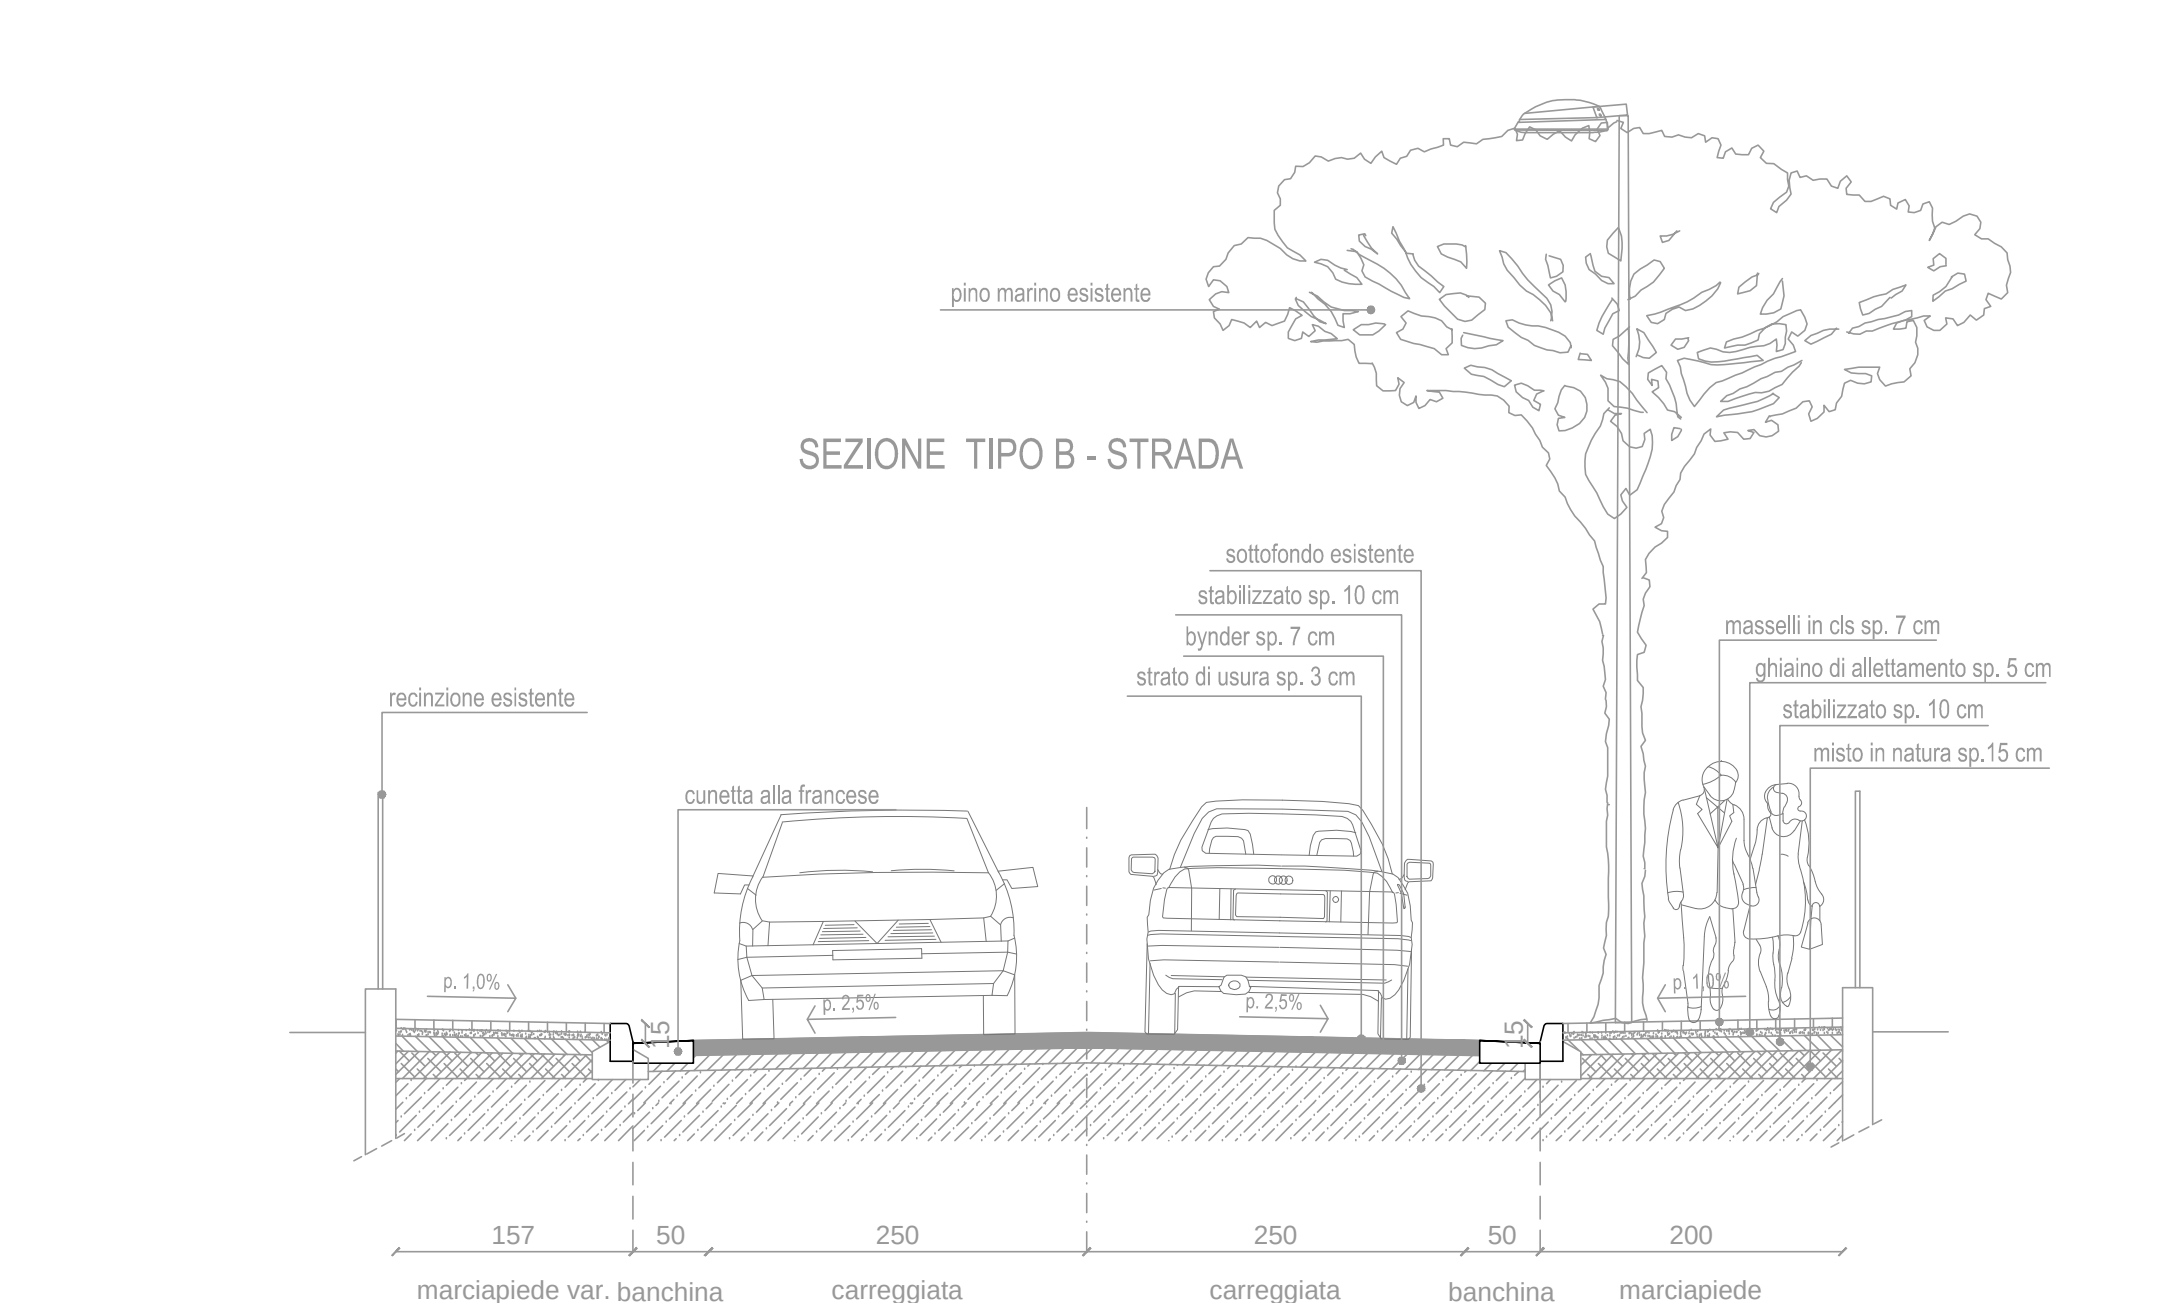
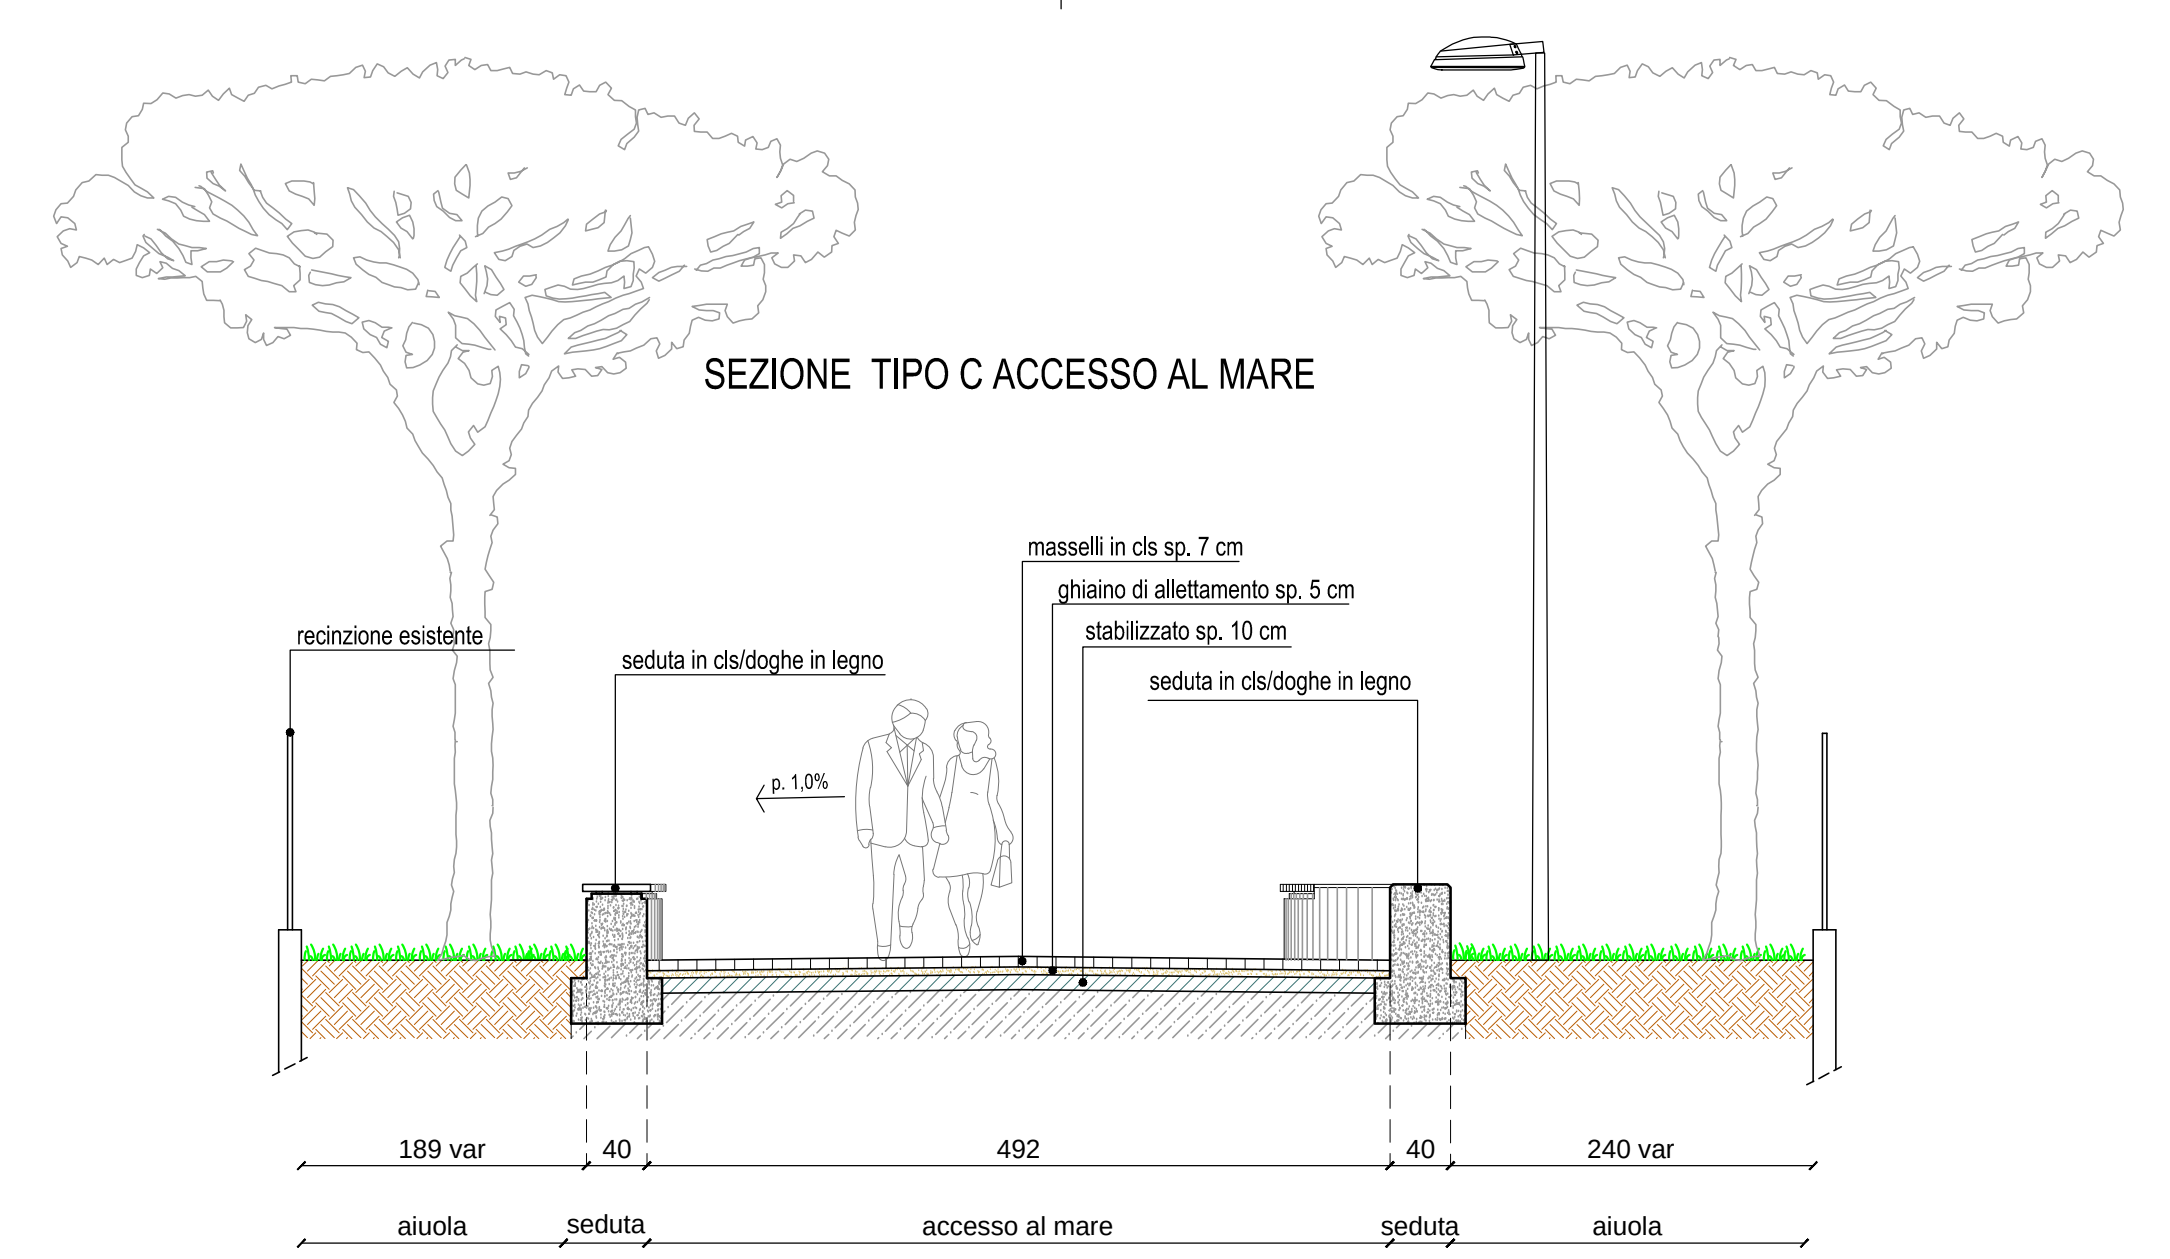
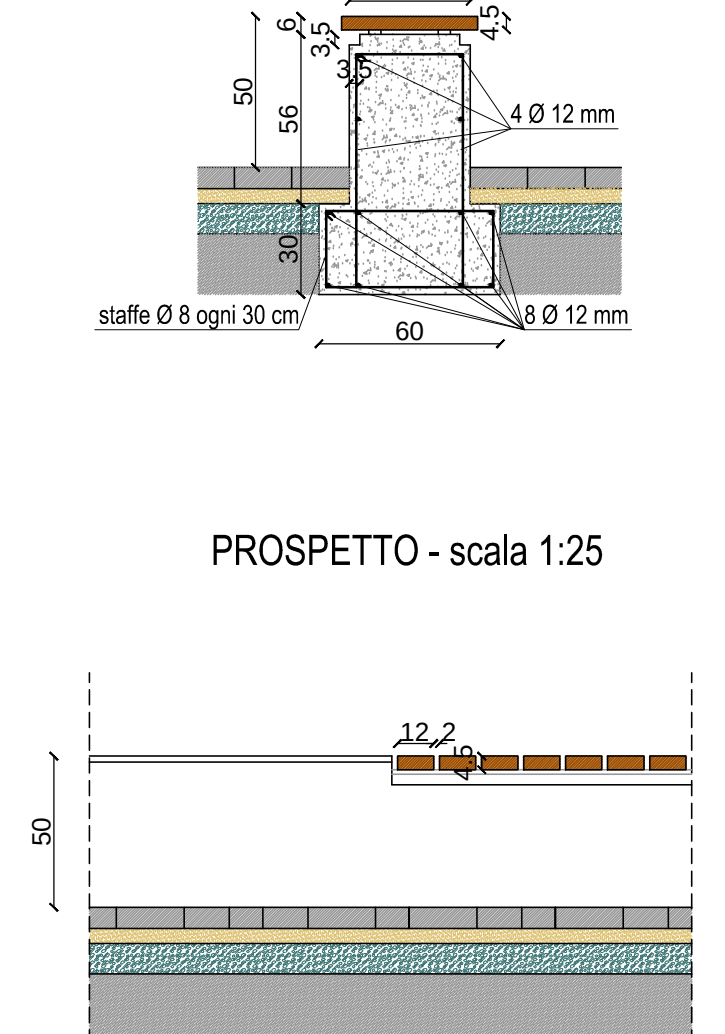
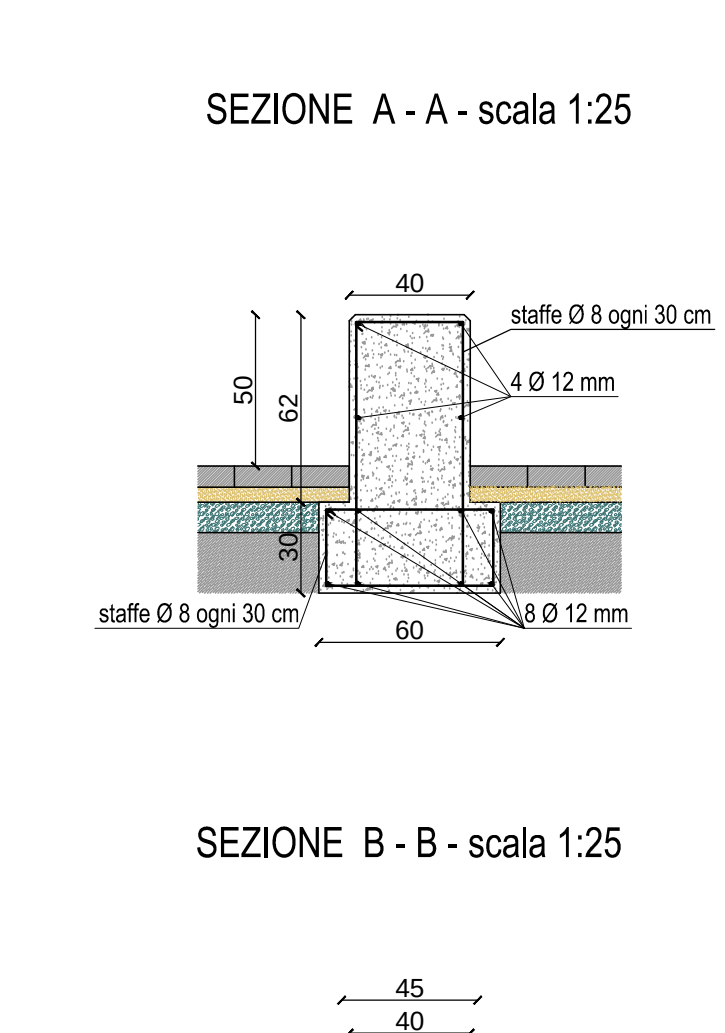
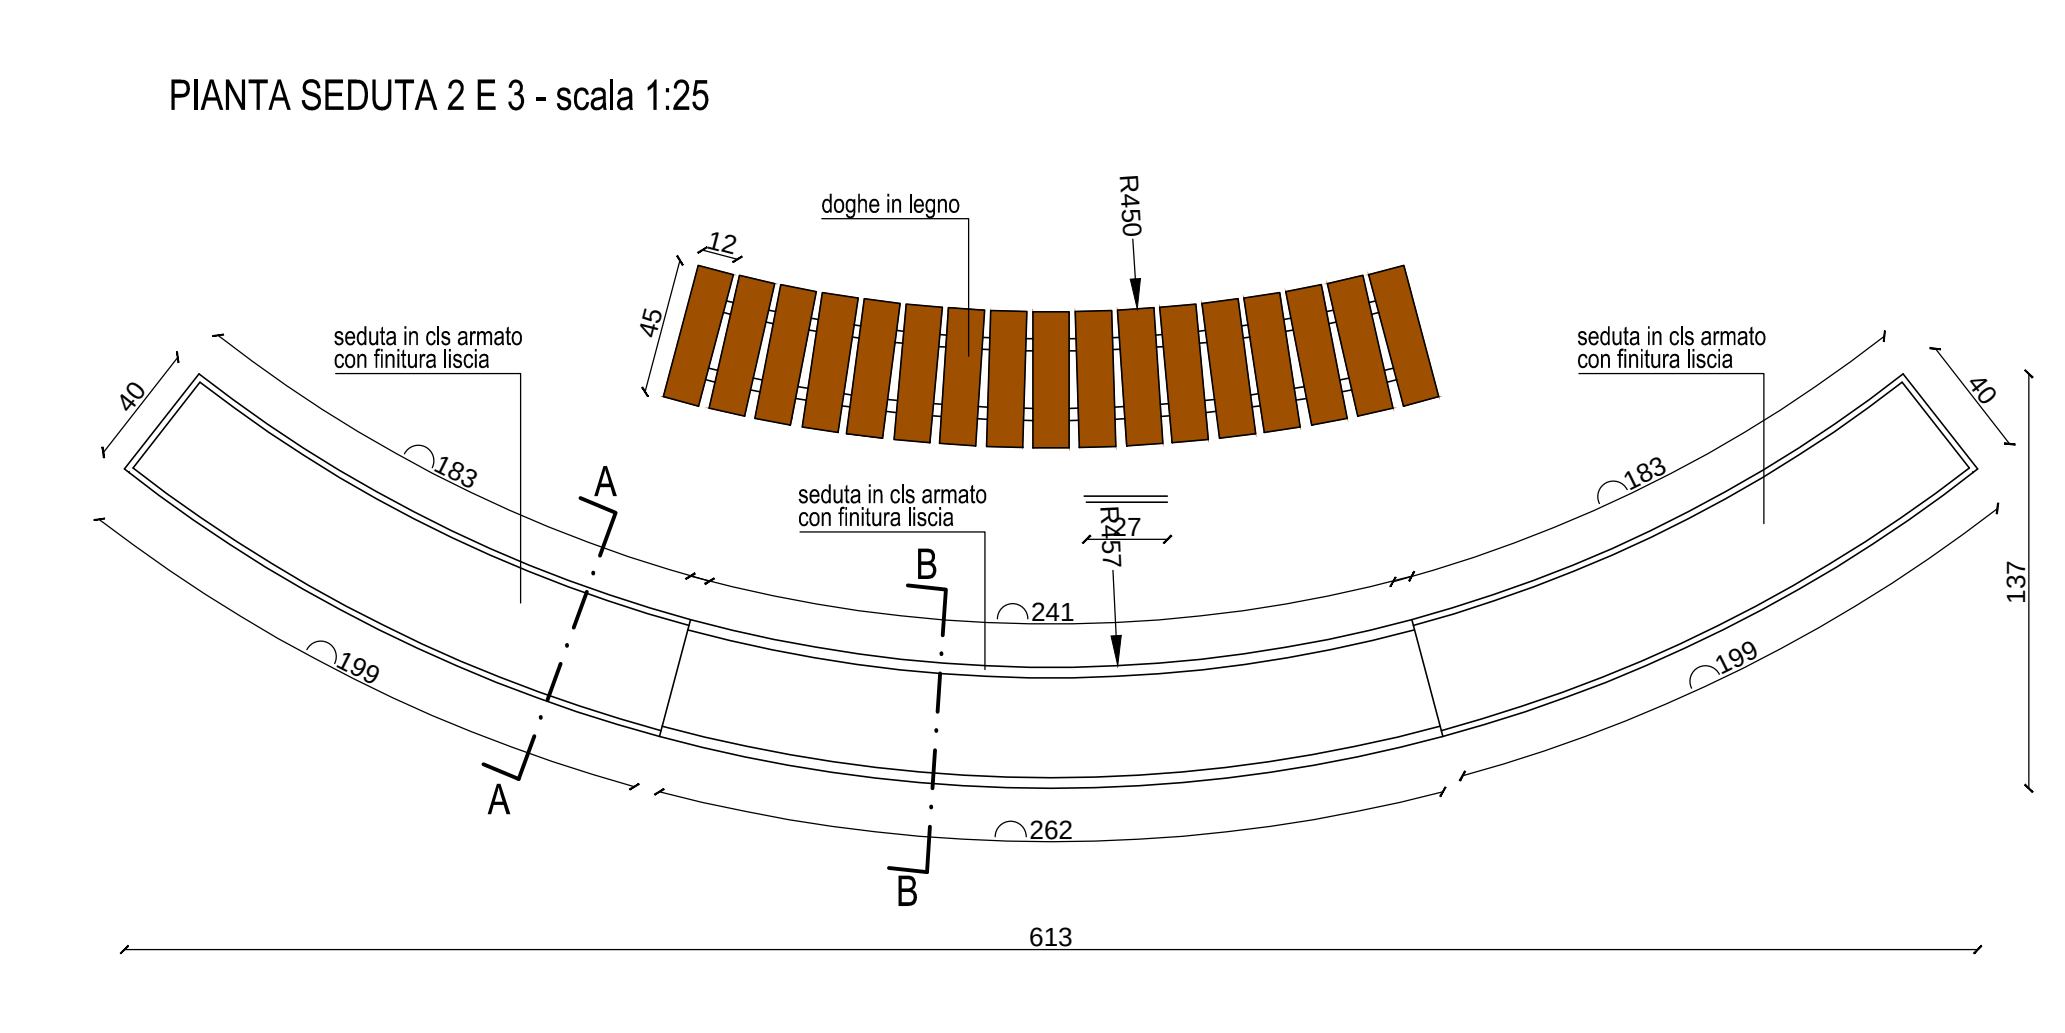
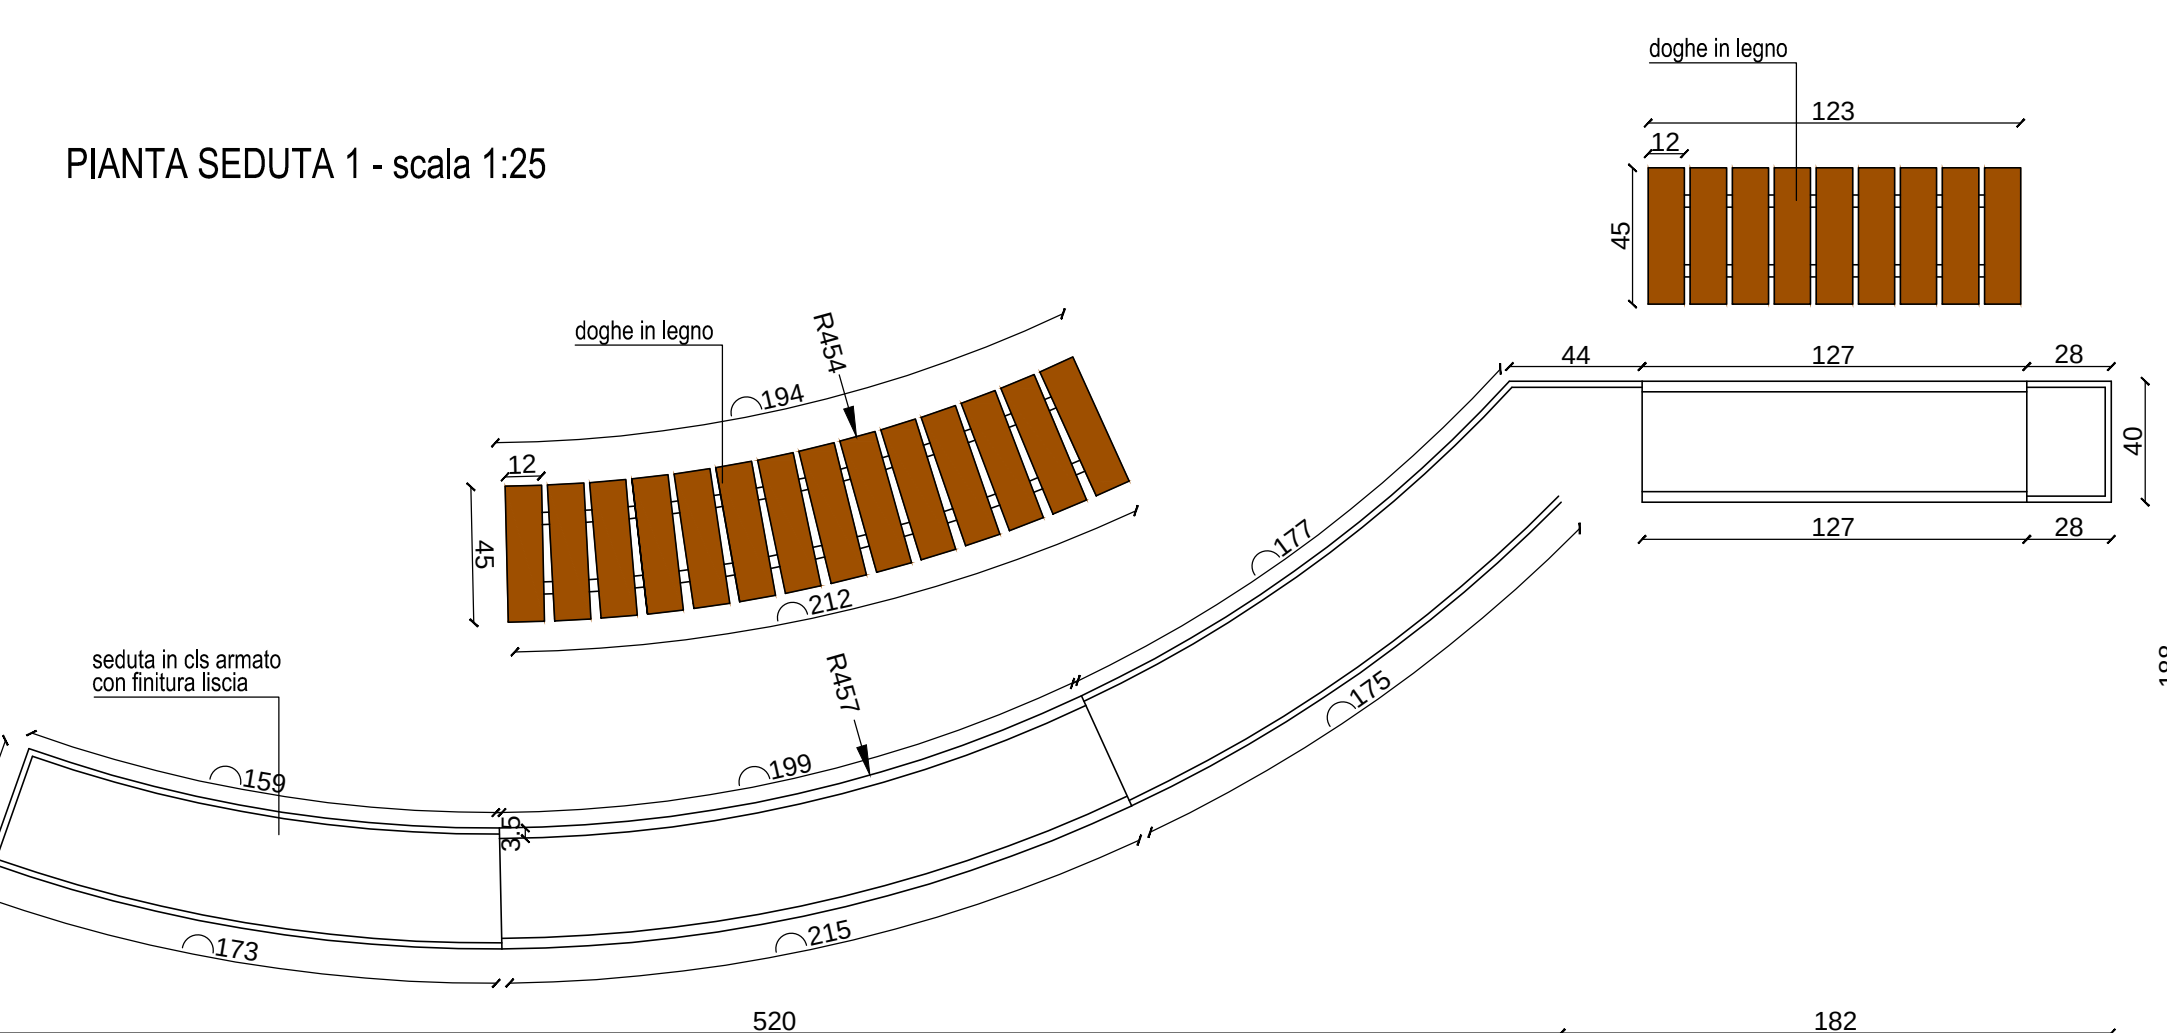
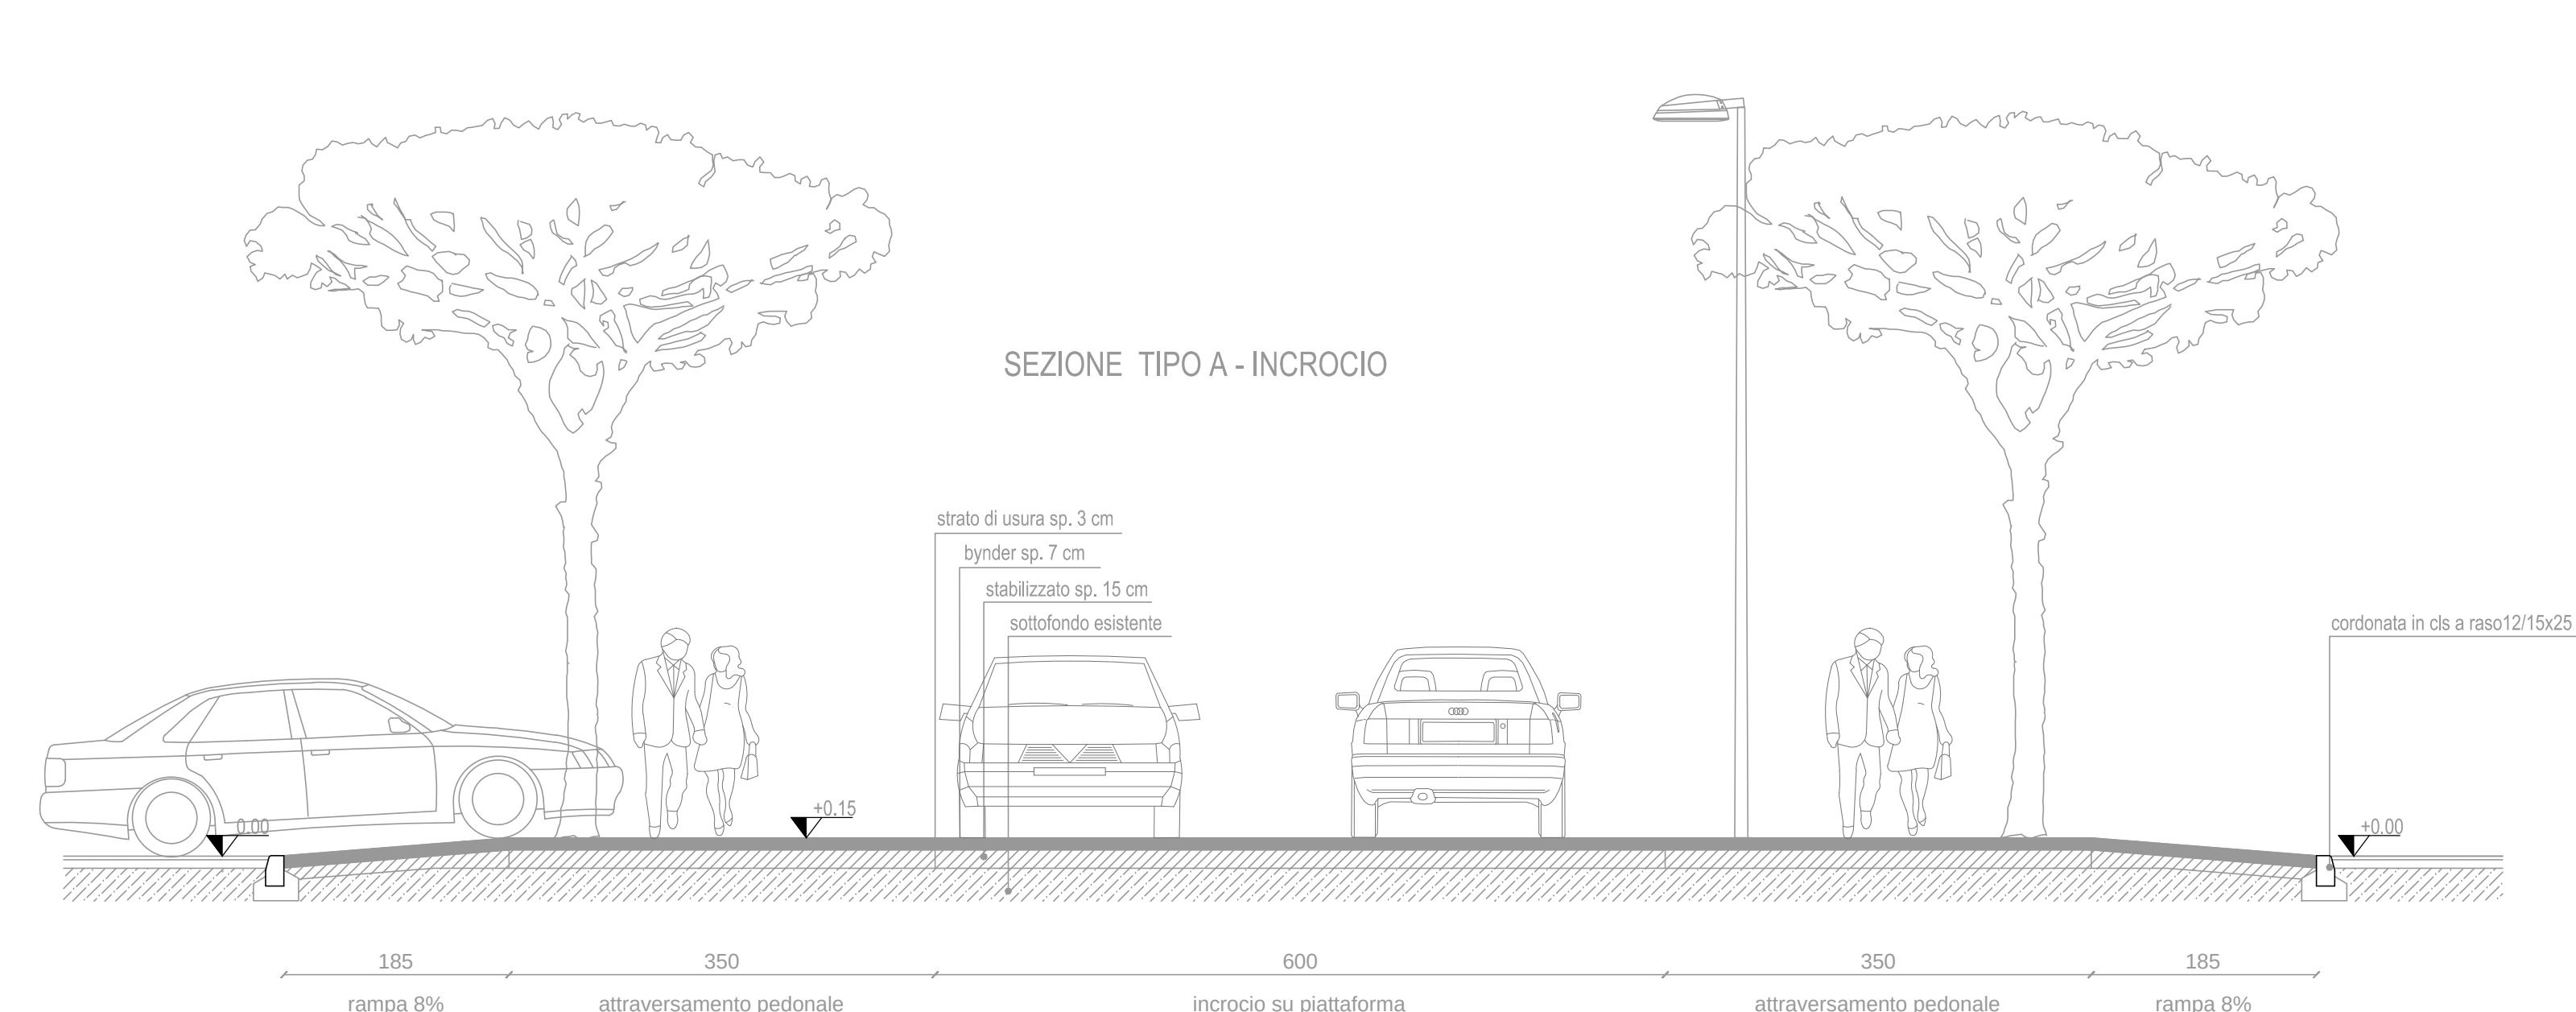
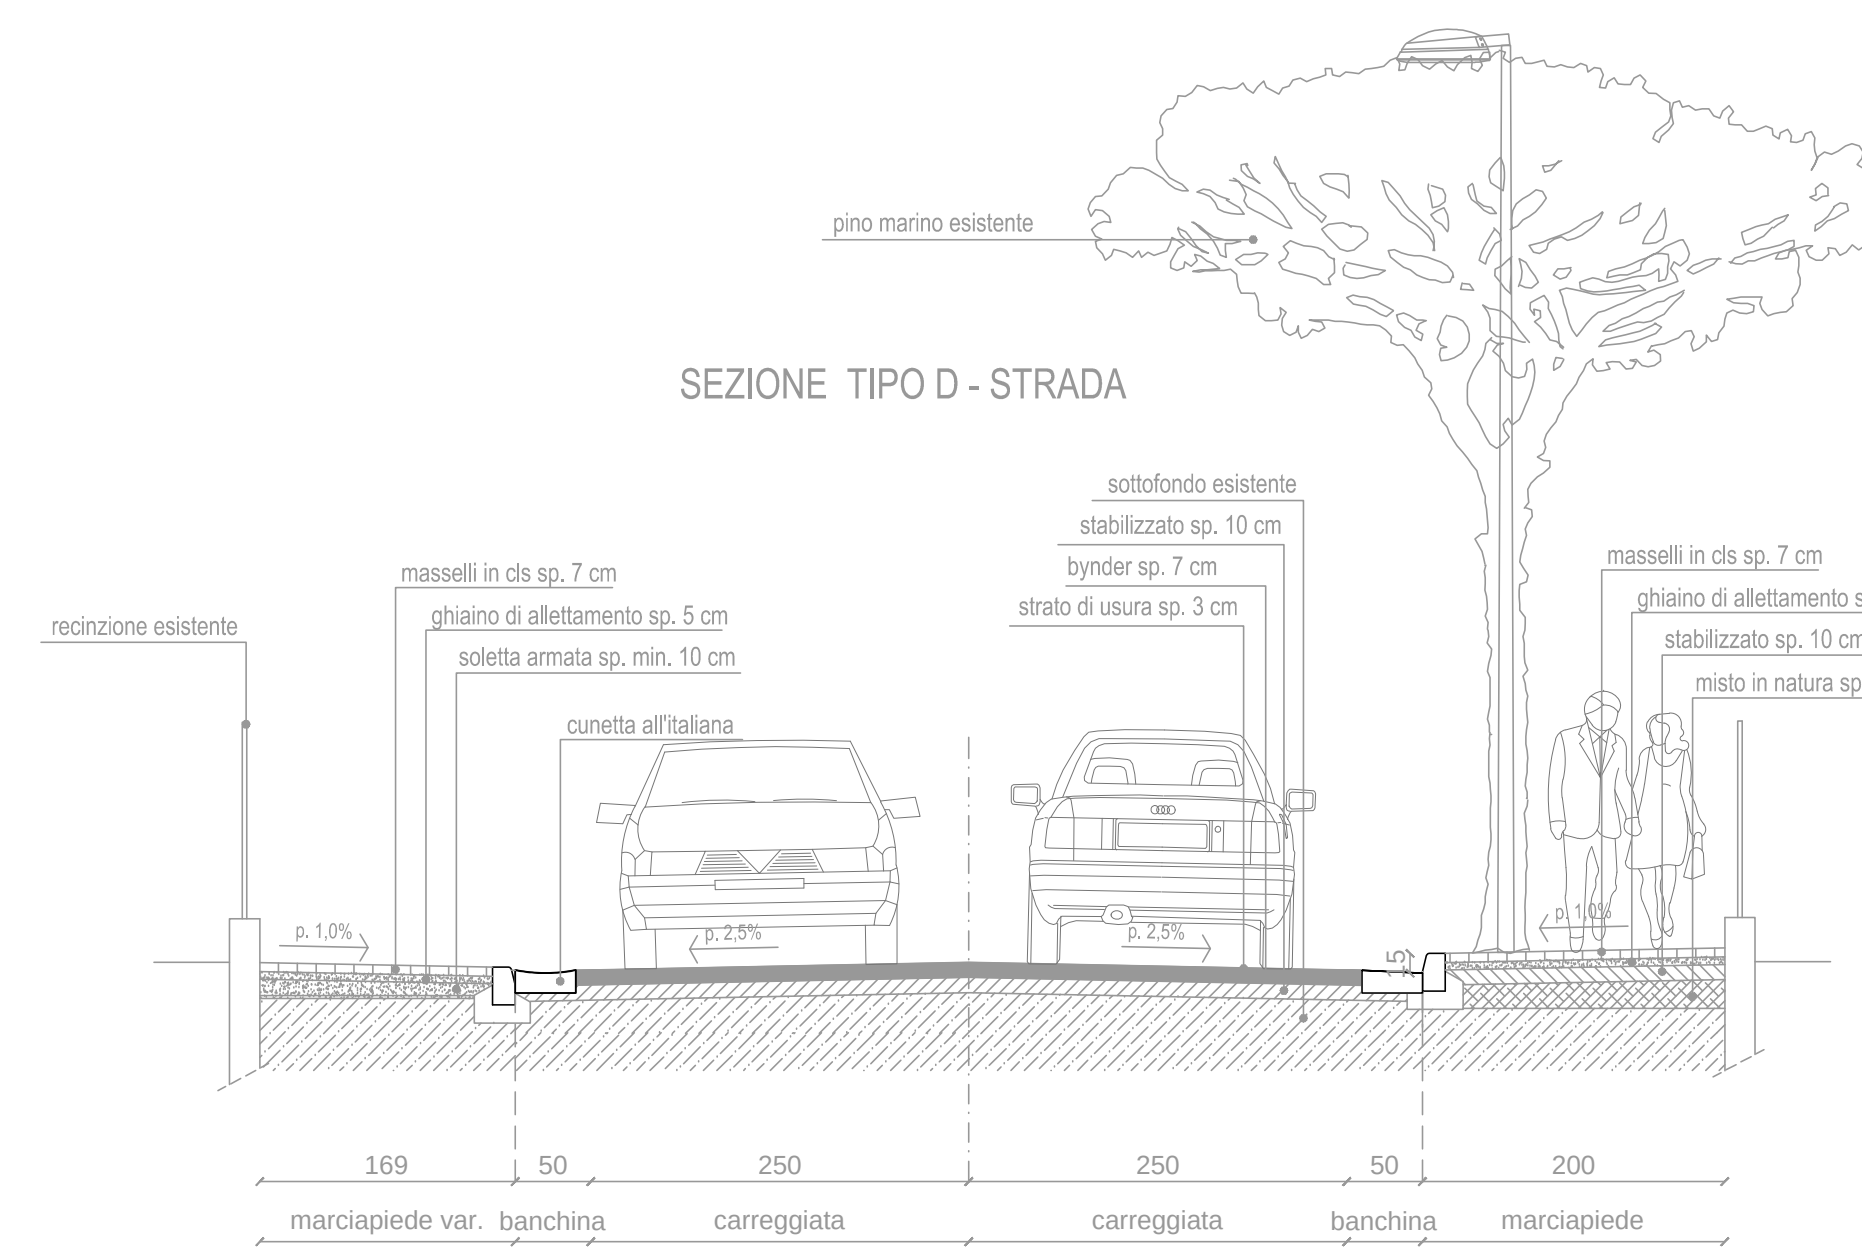
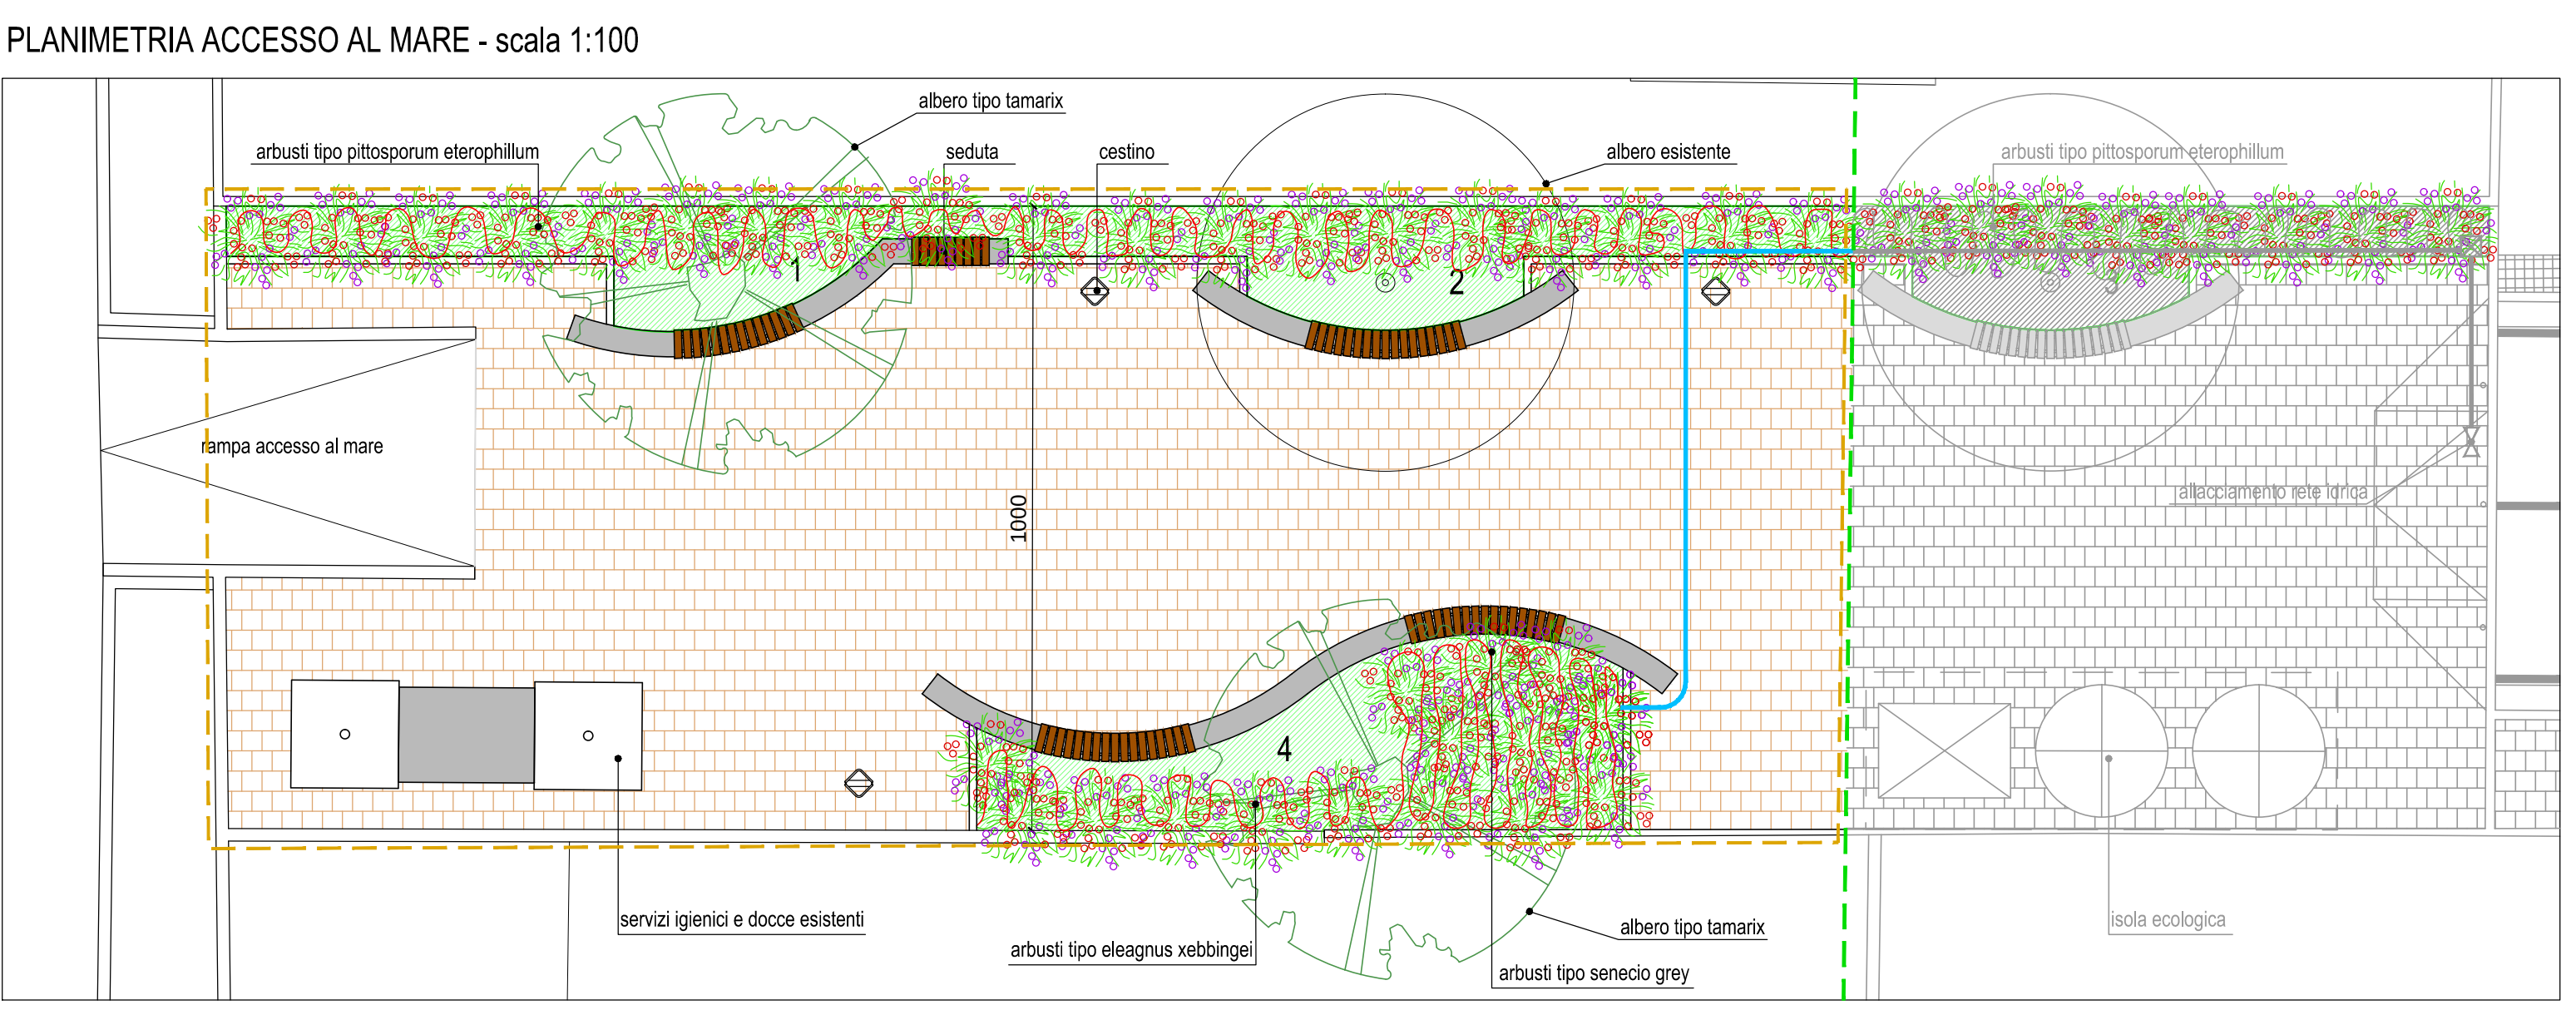


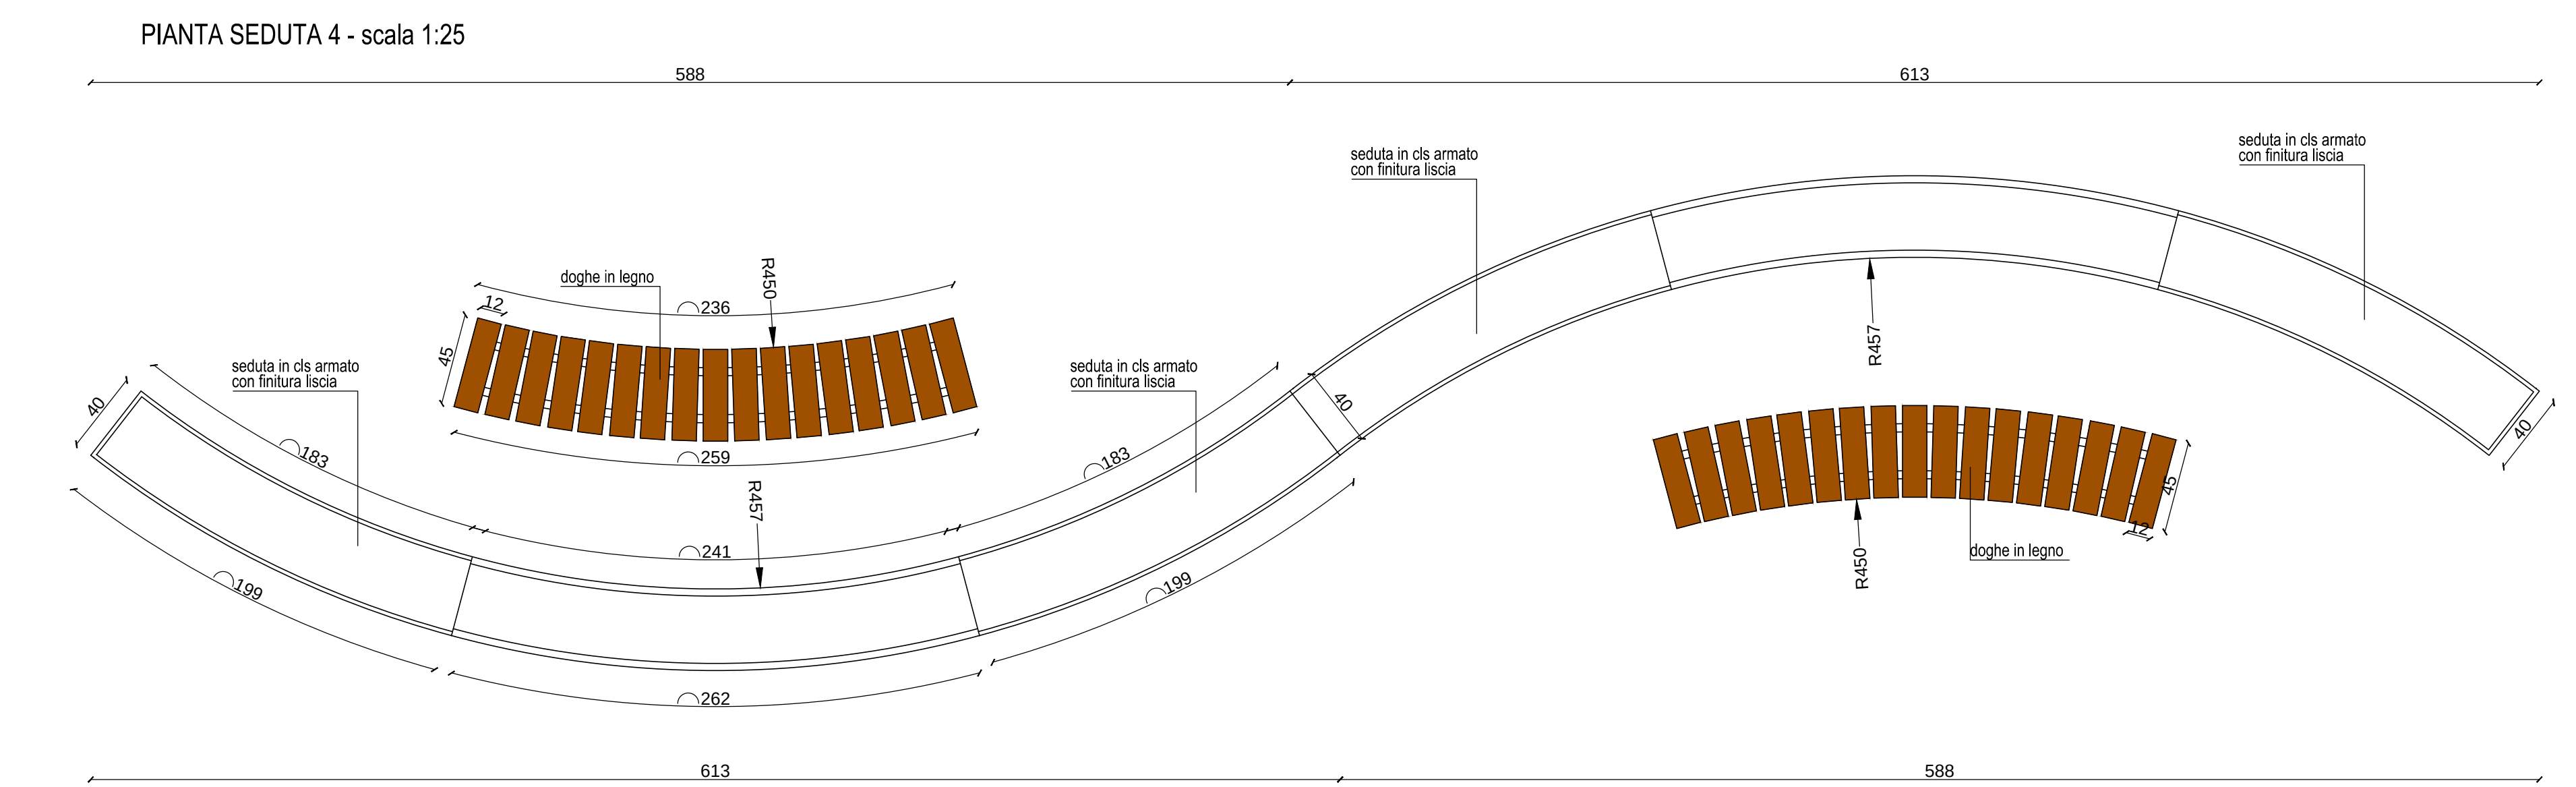

LEGENDA	
intervento	sezioni tipo
Perimetro P.d.R. - Sub ambito B	strato di usura
Ambito B1	binder
Ambito B2	misto stabilizzato
Limite Art. 55 "codice della navigazione"	massicciata stradale misto in natura
	masselli in cls
	sabbia di allettamento
	Impianto di irrigazione
	rete di adduzione impianto di irrigazione
	ala gocciolante diam. 20 mm
	pozzetti impianto di irrigazione
	allacciamento rete idrica

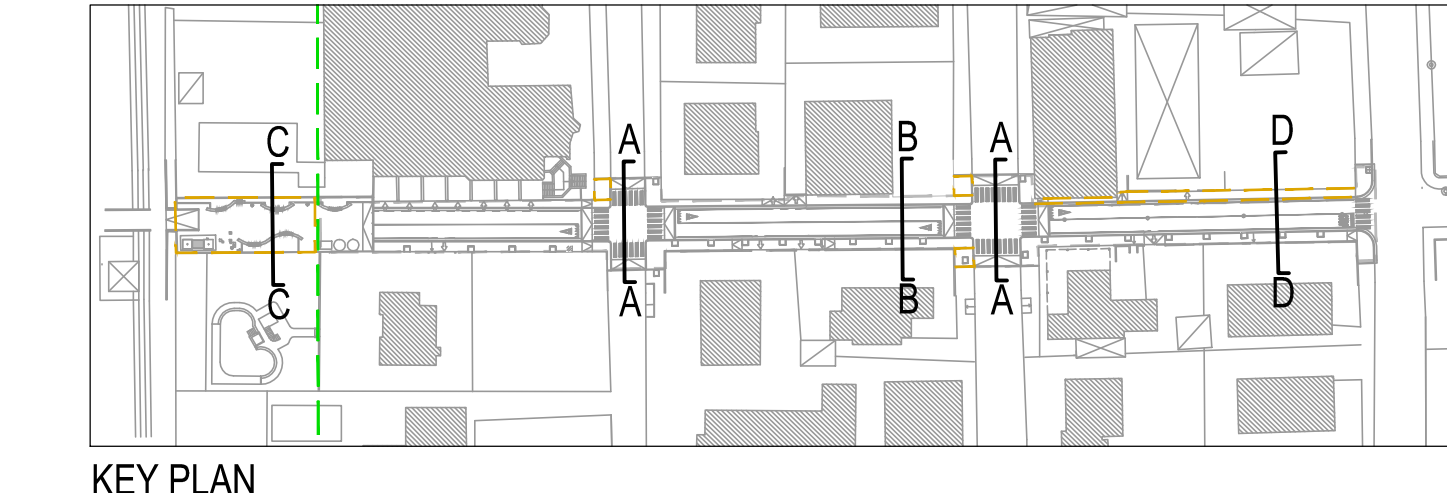

valentino gerotto giovanni nardini architetti		
jesolo ve via c.battisti,31 tel/fax 0421-350545 r.a. studio@gerottonardini.191.it		
la committenza	JESOLO MARINA S.R.L. di Posocco Luciano via Carducci n. 1/B, Sacile (PN)	dati catastali COMUNE DI JESOLO FG. 74 MAPP. vedi allegati
titolo	Progetto esecutivo di riqualificazione di via Palladio	data
oggetto	Sezioni tipo e particolari AMBITO B2	scala varie
la committenza	il progettista	tavola 15
redatto	Arch. I. Visentin	aggiornamenti
controllato	Arch. V. Gerotto	protocollo 182-mar cartella sub.amb.B - PUA v.Palladio drt 2012-02_PdC dir2 ambito 2 file tav.15.dwg plot 1=5 layout
Il presente disegno è di proprietà dello Studio Associato Gerotto e Nardini Architetti - I diritti saranno tutelati a Norma di Legge		approvato Arch. V. Gerotto