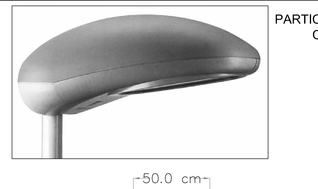

PARTICOLARE ESEMPLIFICATIVO
CORPO ILLUMINANTE
LUNOIDE VP

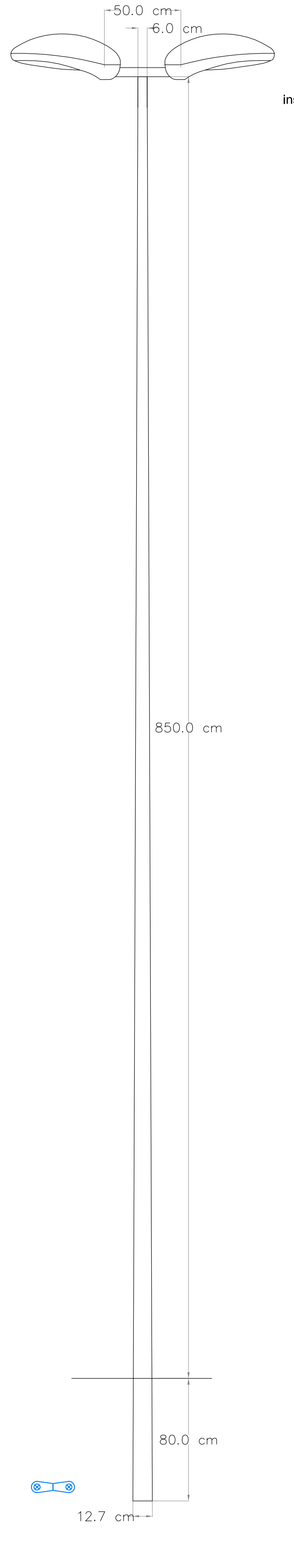

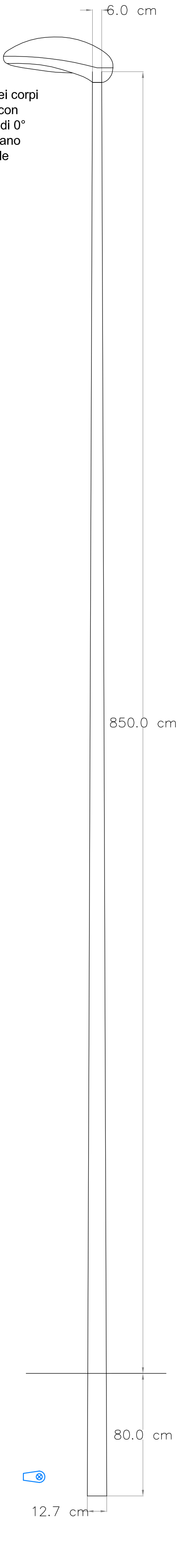

installazione dei corpi illuminanti con inclinazione di 0° rispetto il piano orizzontale

PARTICOLARI CONFORMAZIONE GRUPPI ILLUMINANTI E MODALITA' DI FISSAGGIO A PAVIMENTO - SCALA 1:20

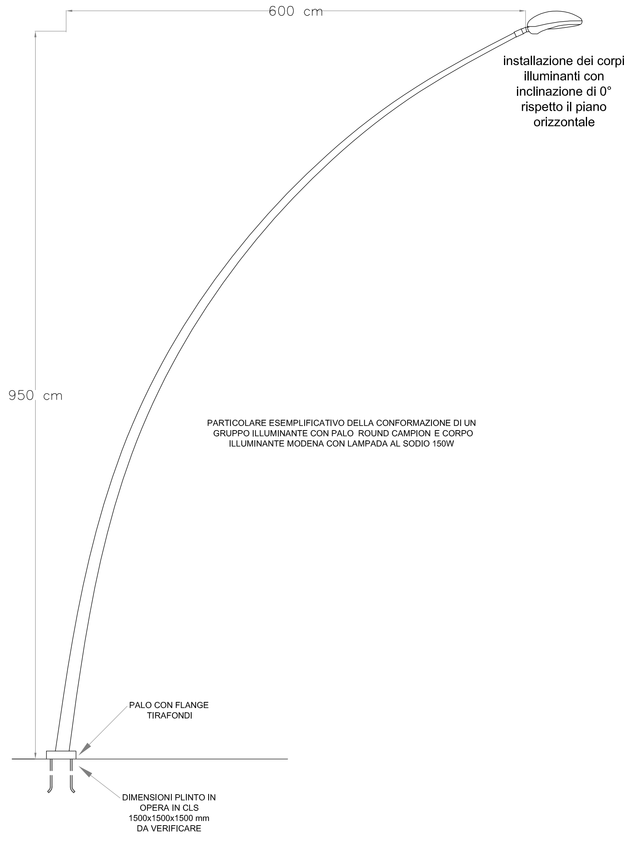

PARTICOLARE ESEMPLIFICATIVO DELLA CONFORMAZIONE DI UN GRUPPO ILLUMINANTE CON PALO ROUND CAMPION E CORPO ILLUMINANTE MODENA CON LAMPADA AL SODIO 150W

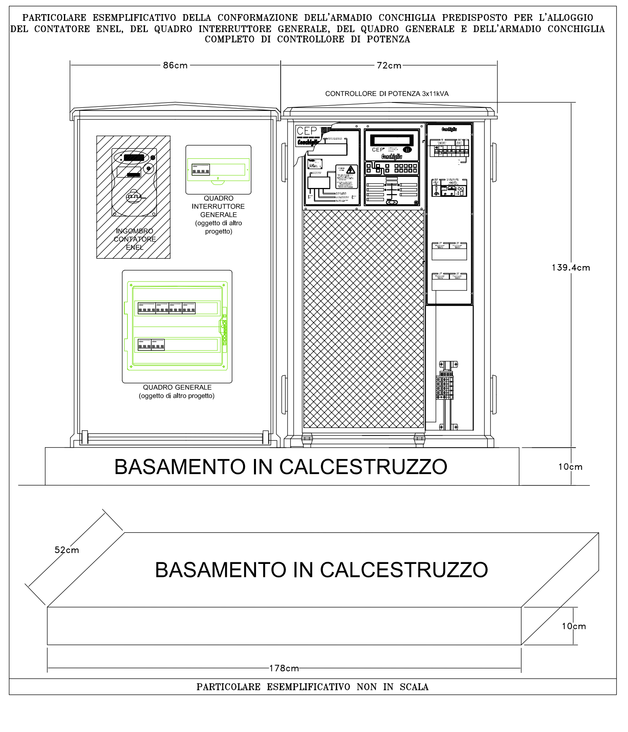

SCHEMI A BLOCCHI IMPIANTO ELETTRICO
ILLUMINAZIONE PUBBLICA DI
VIA ARNO E NUOVA ROTATORIA

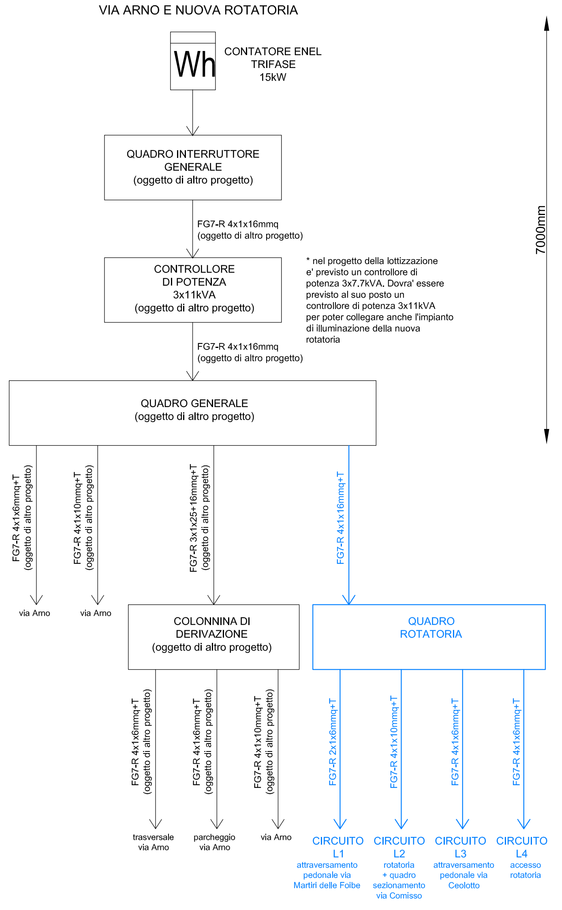

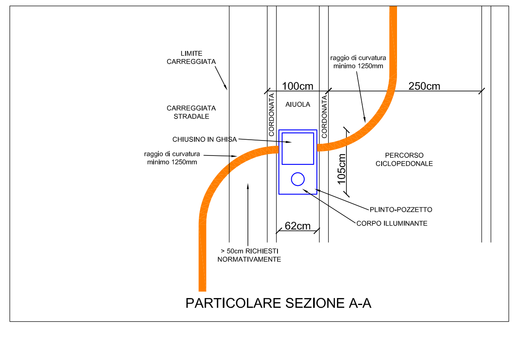

PARTICOLARE SEZIONE A-A

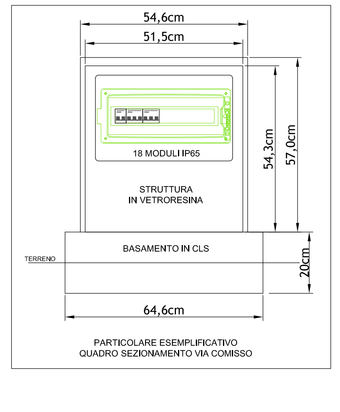

PARTICOLARE ESEMPLIFICATIVO
QUADRO SEZIONAMENTO VIA COMISSO

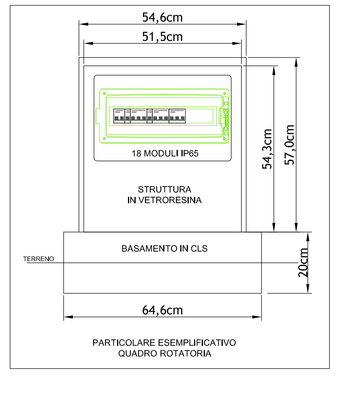

PARTICOLARE ESEMPLIFICATIVO
QUADRO ROTATORIA

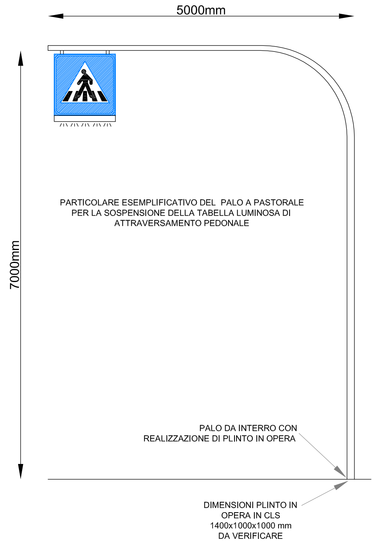

PARTICOLARE ESEMPLIFICATIVO DEL PALO A PASTORALE PER LA SOSPENSIONE DELLA TABELLA LUMINOSA DI ATTRAVERSAMENTO PEDONALE

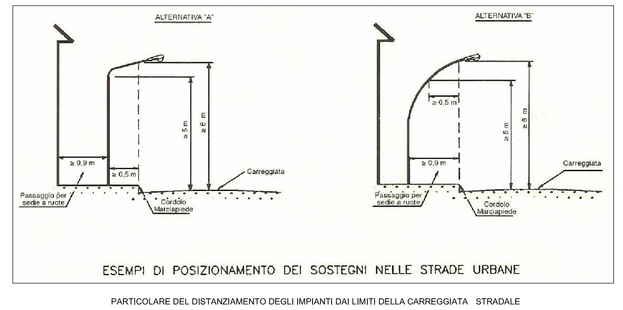

ESEMPI DI POSIZIONAMENTO DEI SOSTEGNI NELLE STRADE URBANE

PARTICOLARE DEL DISTANZIAMENTO DEGLI IMPIANTI DAI LIMITI DELLA CARREGGIATA STRADALE

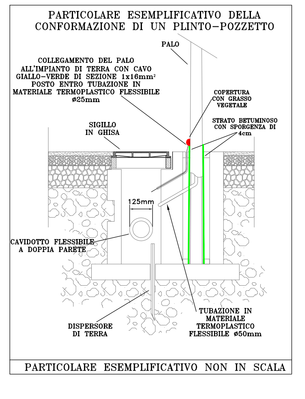

PARTICOLARE ESEMPLIFICATIVO NON IN SCALA

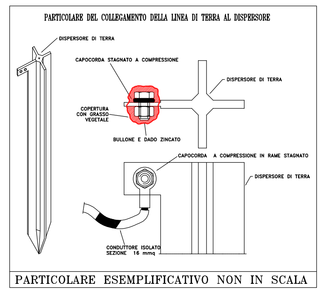

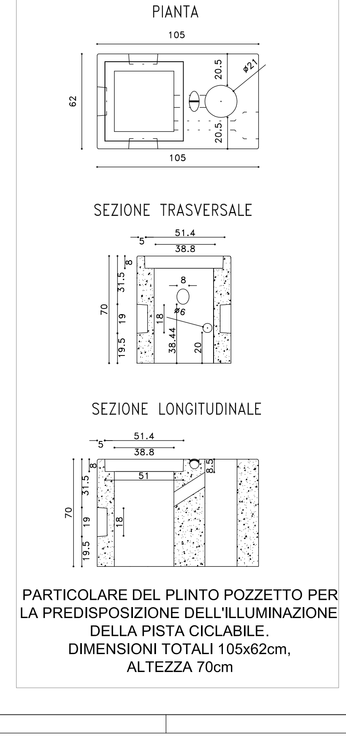

PARTICOLARE DEL PLINTO POZZETTO PER LA PREDISPOSIZIONE DELL'ILLUMINAZIONE DELLA PISTA CICLABILE.
DIMENSIONI TOTALI 105x62cm,
ALTEZZA 70cm

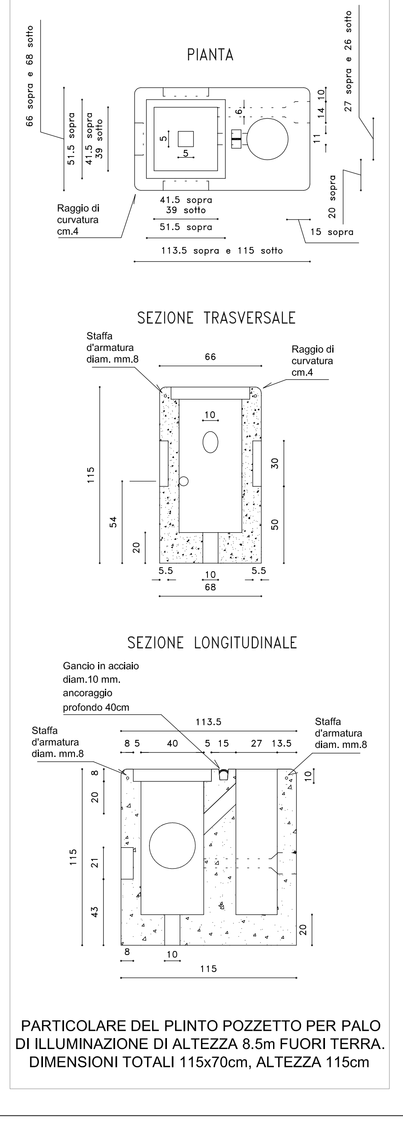

PARTICOLARE DEL PLINTO POZZETTO PER PALO DI ILLUMINAZIONE DI ALTEZZA 8.5m FUORI TERRA.
DIMENSIONI TOTALI 115x70cm, ALTEZZA 115cm

Comune di Jesolo

Tav.08

Piano Urbanistico Attuativo dell' ambito di progettazione unitaria" n.13 in località Lido di Jesolo

Ditta:
Consorzio Urbanistico 13
Piazza Brescia, 10/C Lido di Jesolo (VE)

08

Progetto delle opere di urbanizzazione di un Piano Urbanistico Attuativo

Nuova rotatoria intersezione via Monti, via Ceolotto, via Martiri delle Foibe e via Pindemonte - Particolari costruttivi rete di illuminazione pubblica

scala: varie

Il Progettista
Dott. Arch. Valentino Gerotto

Il Progettista Impianto Illuminotecnico/elettrico
Per. Ind. Angelo Mauro Dalla Libera

data			
aggiornato	aprile 2014		
protocollo	171-C13		
cartella	P/L		
dir1 OP.LRB	dir2	DICEMBRE 2013	
dir3	APRILE 2014	dir4	
file	tav.08	plot	1=1

valentino gerotto giovanni nardini architetti
jesolo ve via c.battisti,31 tel 0421-350545 fax 0421-1773086 studio@gerottonardini.it

redatto	controllato	approvato
P.I. M. Dalla Libera	Arch. V. Gerotto	Arch. V. Gerotto